




VZOROVÝ PŘÍČNÝ ŘEZ V ÚSECÍCH S PŘÍKOPY

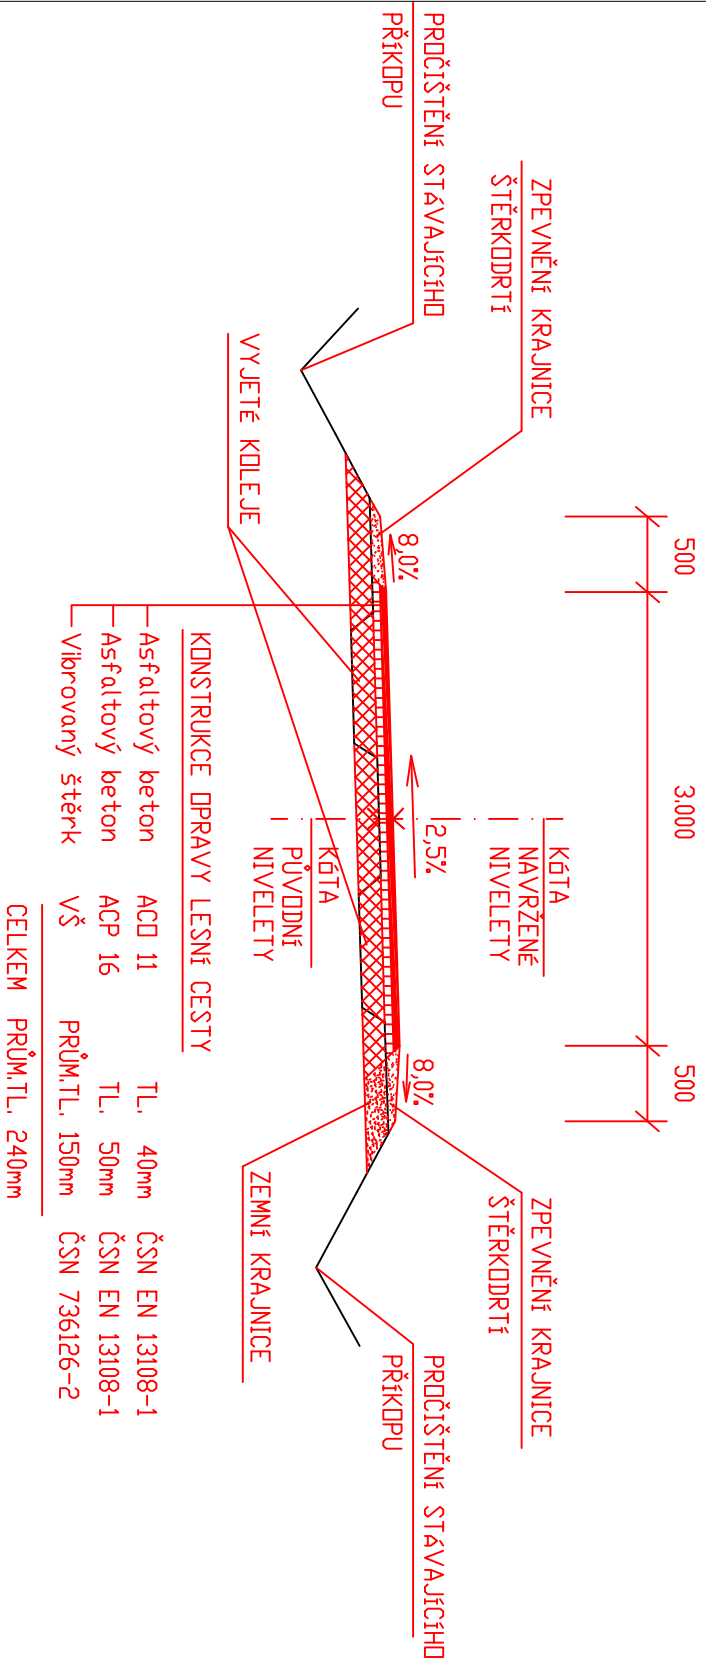


VZOROVÝ PŘÍČNÝ ŘEZ V ÚSECÍCH BEZ PŘÍKOPŮ

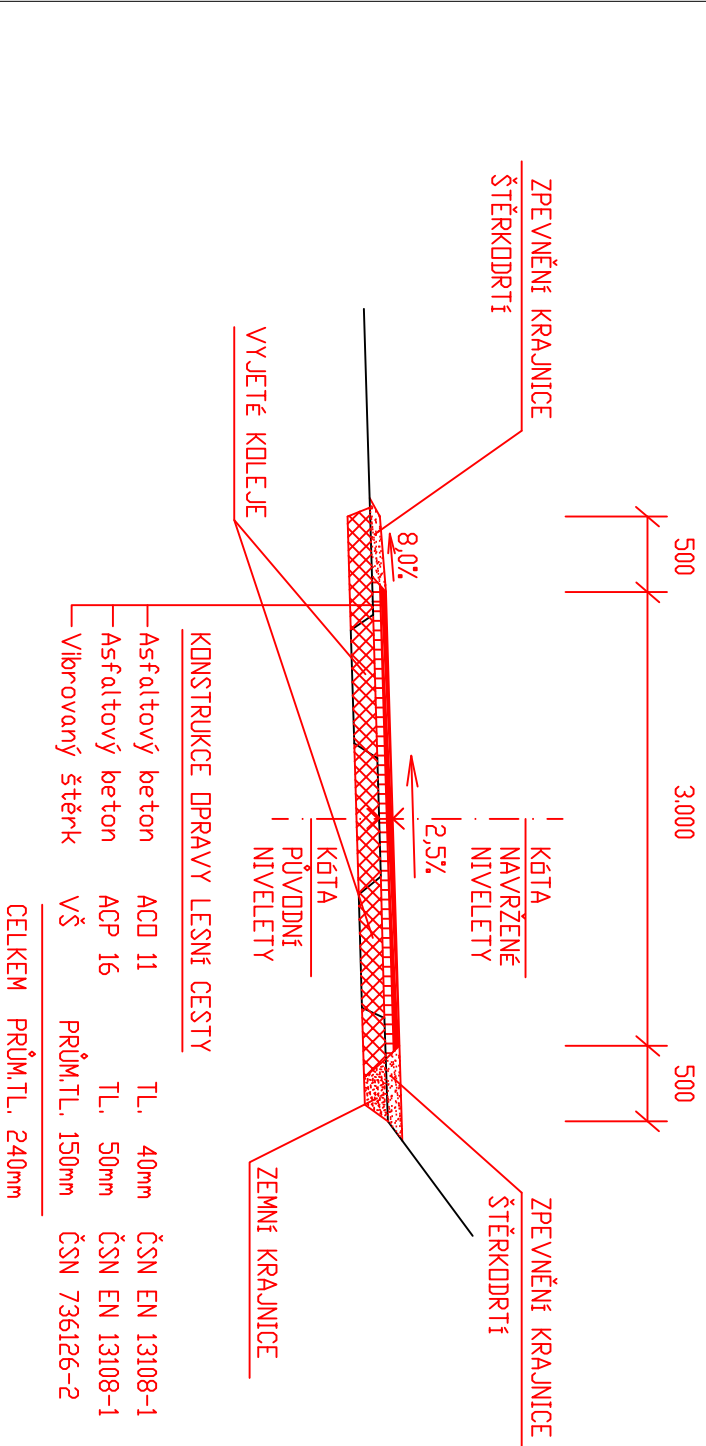

VZOROVÝ PŘÍČNÝ ŘEZ - NOVÁ KONSTRUKCE

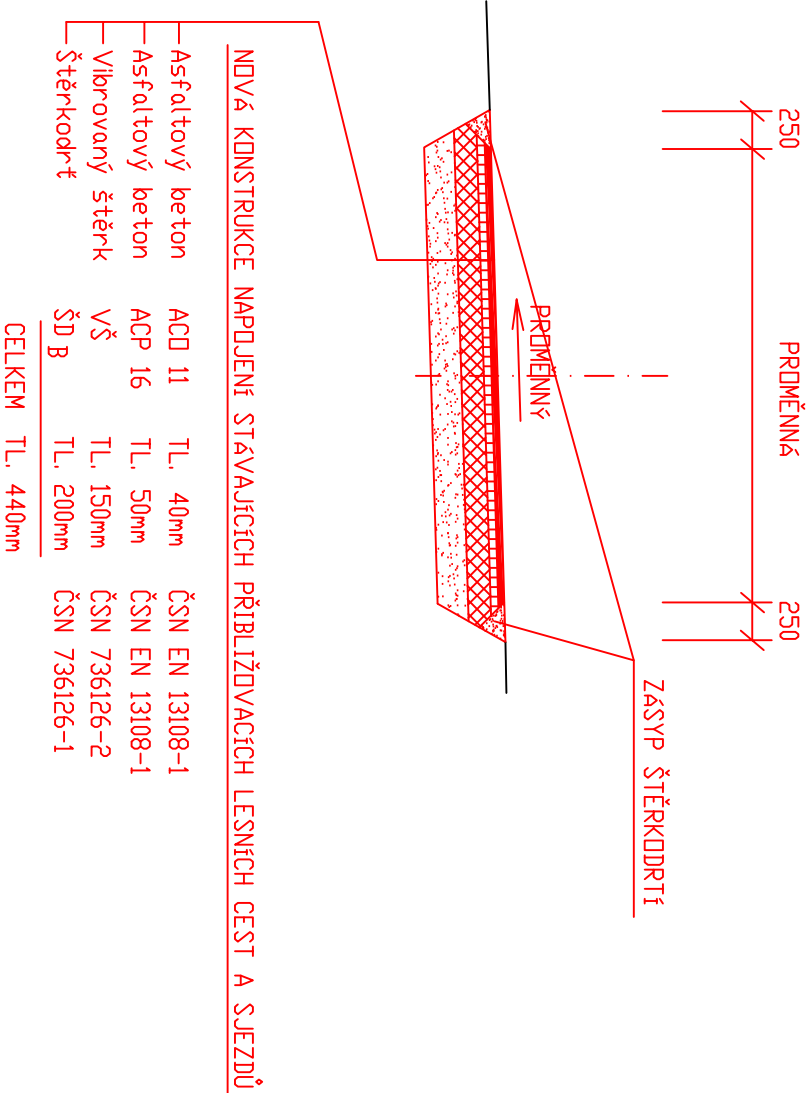

NAVRHL/VYPRACOVAL		KRESLIL	
ING. JIŘÍ JÍRA		JAROSLAVA KVĚCHOVÁ	
OBJEDNATEL		OBEC VLAŠTEC	
MÍSTO		VLAŠTEC	
OKRES		PÍSEK	
NAZEV AKCE			
OPRAVA LESNÍ CESTY " U MAREČKŮ "			
NAZEV OBJEKTU			
NAZEV VÝKRESU			
VZOROVÉ PŘÍČNÉ ŘEZY			

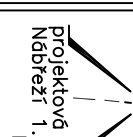 Ing. Jiří Jíra projektová a inženýrská činnost Nábřeží 1, město 1935, 397 01 Přasek IČ : 659358046		Č. ZAKÁZKY	616	Č. SOUPRAVY	
DATUM		0912			
FORMÁT		2A4			
MĚŘÍTKO		1:50			
STUPEŇ		DOS+RDS			
ČÁST	B	Č. OBJEKTU		Č. PŘÍLOHY	4