


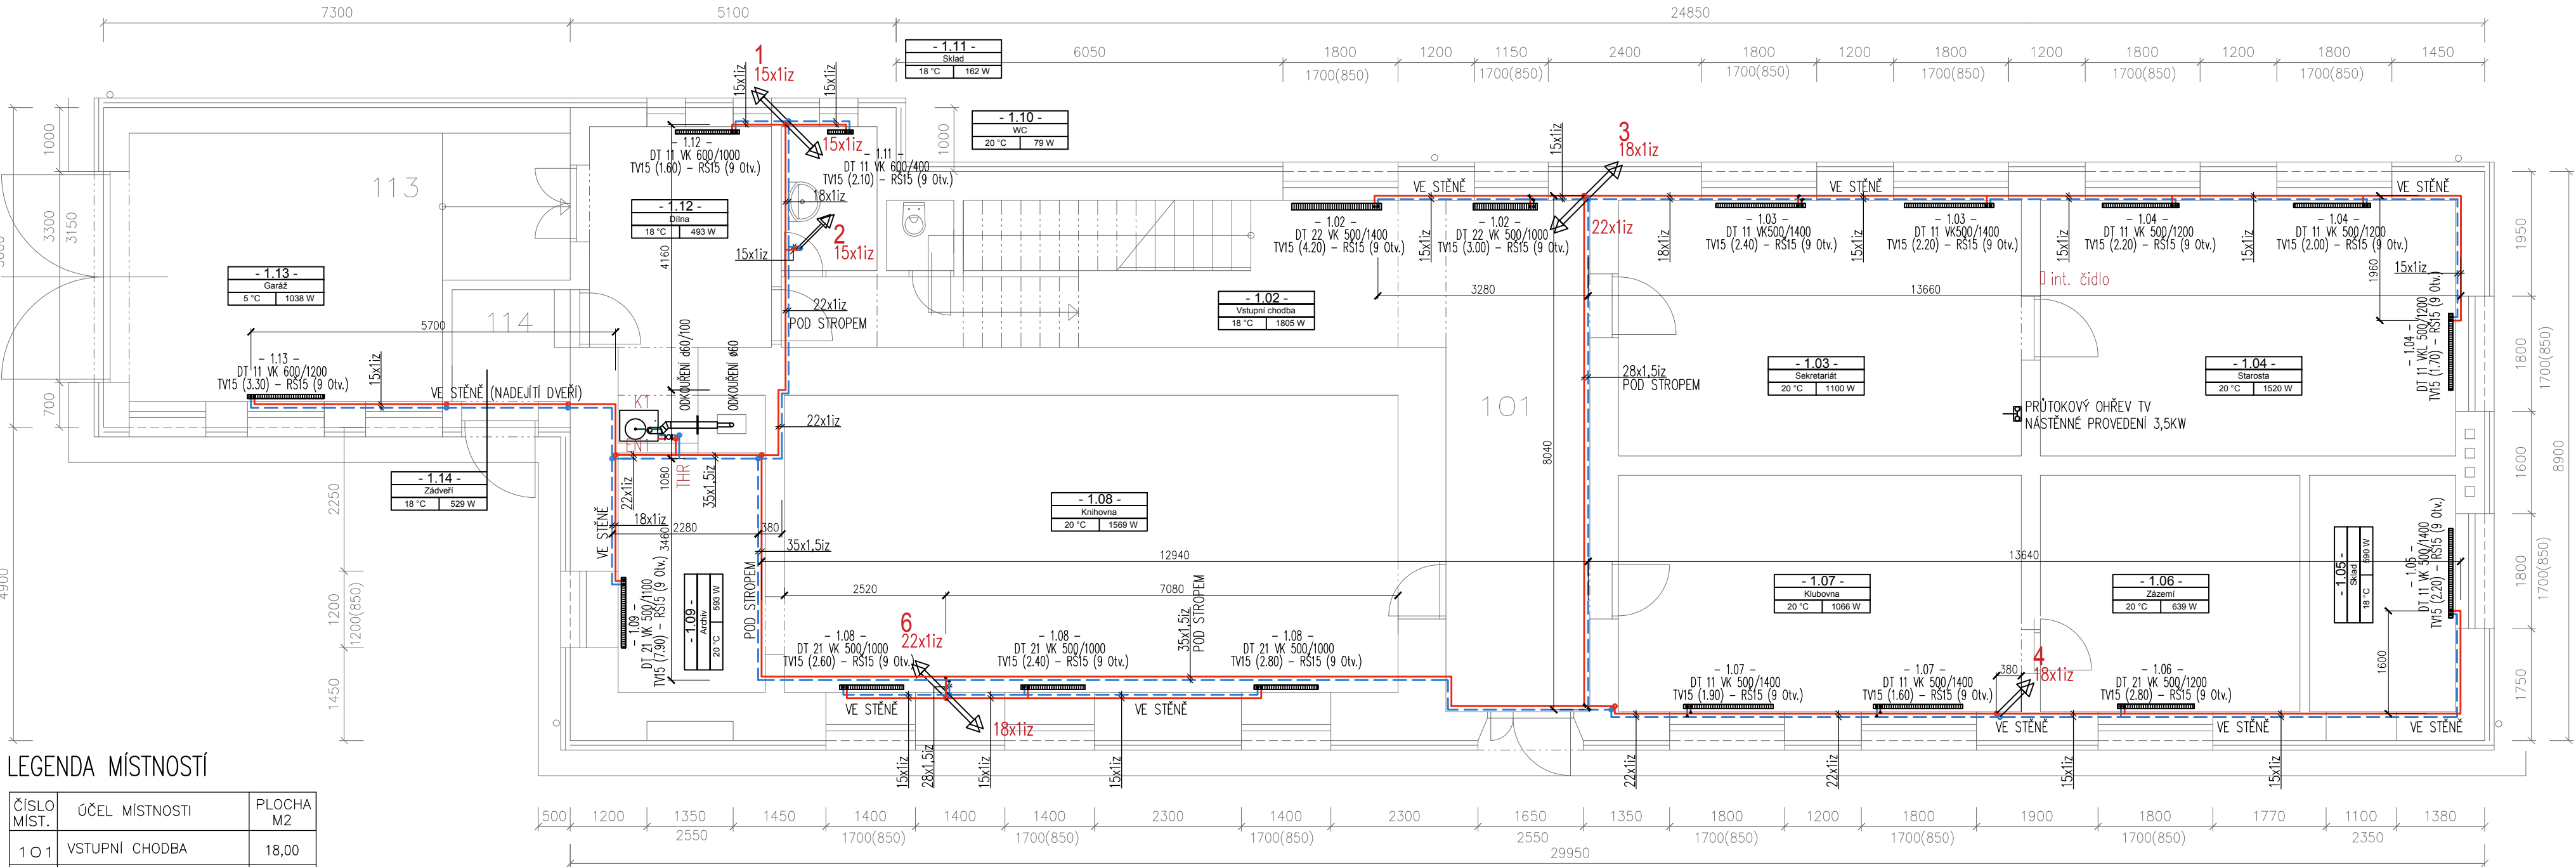

LEGENDA MÍSTNOSTÍ

ČÍSLO MÍST.	ÚČEL MÍSTNOSTI	PLOCHA M2
101	VSTUPNÍ CHODBA	18,00
102	HALA SE SCHODIŠTĚM	20,80
103	SEKRETARIÁT	25,20
104	STAROSTA	26,00
105	SKLAD	8,50
106	ZÁZEMÍ	15,00
107	KLUBOVNA	23,30
108	KNIHOVNA	44,60
109	ARCHIV	8,60
110	WC	1,20
111	SKLAD	3,40
112	DÍLNA	11,70
113	GARÁŽ	25,20
114	ZÁDVEŘÍ	3,20

LEGENDA POTRUBÍ

- PŘÍVODNÍ POTRUBÍ TOPNÉ VODY – Cu
- - - ZPĚTNÉ POTRUBÍ TOPNÉ VODY – Cu

6 22x1iz
STOUPACÍ POTRUBÍ – VYTÁPĚNÍ

LEGENDA OTOPNÝCH TĚLES

DESKOVÉ OTOPNÉ TĚLESO (DT) V PROVEDENÍ VENTIL KOMPACT (L) UMÍSTĚNÉ V MÍSTNOST 1.08
TYP 21, VK – VENTIL KOMPACT, VÝŠKA 500MM, DÉLKA 1000MM
PŘEDNASTAVENÍ NA TERMOSTATICKÉM VENTILU 3.1
PŘIPOJOVACÍ REGULAČNÍ (UZAVÍRACÍ ŠROUBENÍ) 9 – PLNĚ OTEVŘENO

POZNÁMKA

TEPELNÁ ZTRÁTA OBJEKTU 24,1KW
TEPLoty V MÍSTNOSTECH JSOU UVÁDĚNY PRO ZIMNÍ OBDOBÍ
TEPLOTNÍ SPÁD VYTÁPĚNÍ 55/45°C

- V DÍLNĚ VE VÝKLENKU BUDE UMÍSTĚN PLYNOVÝ KONDENZAČNÍ KOTEL O VÝKONU 26KW S INTEGROVANÝM ZÁSOBNÍKEM TV O OBJEMU 46L, PLYNOVÝ KOTEL BUDE V PROVEDENÍ "C"
- VEŠKERÉ ROZVODY BUDOU PROVEDENY TAK, ABY BYLY ŘÁDNĚ ODVZDUŠNITELNÉ A VYPUSTITELNÉ
- ROZVODY BUDOU PROVEDENY Z TRUBEK Z MĚDI PŘÍPADNĚ Z UHLÍKOVÉ OCELI
- PROSTUPY POTRUBÍ POŽÁRNĚ DĚLICÍMI KONSTRUKCEMI BUDOU POŽÁRNĚ UTĚSNĚNY V PŘÍPADĚ ŽE BUDOU PROCHÁZET POŽÁRNÍMI ÚSEKY
- VEŠKERÉ ROZVODY VČETNĚ ZAŘÍZENÍ A ARMATUR BUDOU OPATŘENY TEPELNOU IZOLACÍ
- POD KOTLEM BUDE OSAZEN FILTR PRO ODSTRANĚNÍ MAGNETICKÝCH I NEMAGNETICKÝCH NEČISTOT
- OBJEM OTOPNÉ SOUSTAVY CCA 300L
- POD KOTLEM BUDE OSAZEN SIFON DO KTERÉHO BUDE NAPOJEN POJISTNÝ VENTIL A ODVOD KONDENZÁTU Z KOTLE A ODKOURENÍ, KONDENZÁT BUDE ČERPÁN DO KANALIZACE
- !!! DIMENZE SPALINOVÉ CESTY BUDE OVĚŘENA VÝPOČTEM A BUDE DOLOŽENA DODAVATELEM SPALINOVÉ CESTY!!!
- V PŮDNÍM PROSTORU BUDE OSAZEN REVIZNÍ KUS V MÍSTĚ REVIZNÍCH DVÍŘEK

NAVRHOVAL:	VYPRACOVAL:	KONTRLOVAL:	 PASSIVE ARCHITECTURE <i>Přemysla Otakara II. 2476, Uherský Brod 688 01 tel.: +420 774 951 722, mail: belak@passarch.cz PassiveArchitecture s.r.o. IČ: 04533127</i>	
ING. MARTIN BĚTÁK	ING. MARTIN BĚTÁK	ING. VOJTĚCH PEKAŘ		
INVESTOR: Obecní úřad Javorník, Javorník 207, 696 74 Velká nad Veličkou, IČ: 00488488				
NÁZEV AKCE: ÚSPORY ENERGIÍ OBECNÍHO ÚŘADU Javorník 207, Velká nad Veličkou na parcele č. 359, k.ú. Javorník nad Veličkou VYTÁPĚNÍ			JMÉNO SOUBORU:	
			MÍSTO STAVBY:	Javorník
			POČET A4:	3x A4
			STUPEŇ:	DSP/DVZ
			DATUM:	08/2017
NÁZEV VÝKRESU: VYTÁPĚNÍ 1.NP			MĚŘÍTKO: 1:75	ČÍSLO VÝKRESU: D.1.4.1.1