




POHLED ZÁPADNÍ

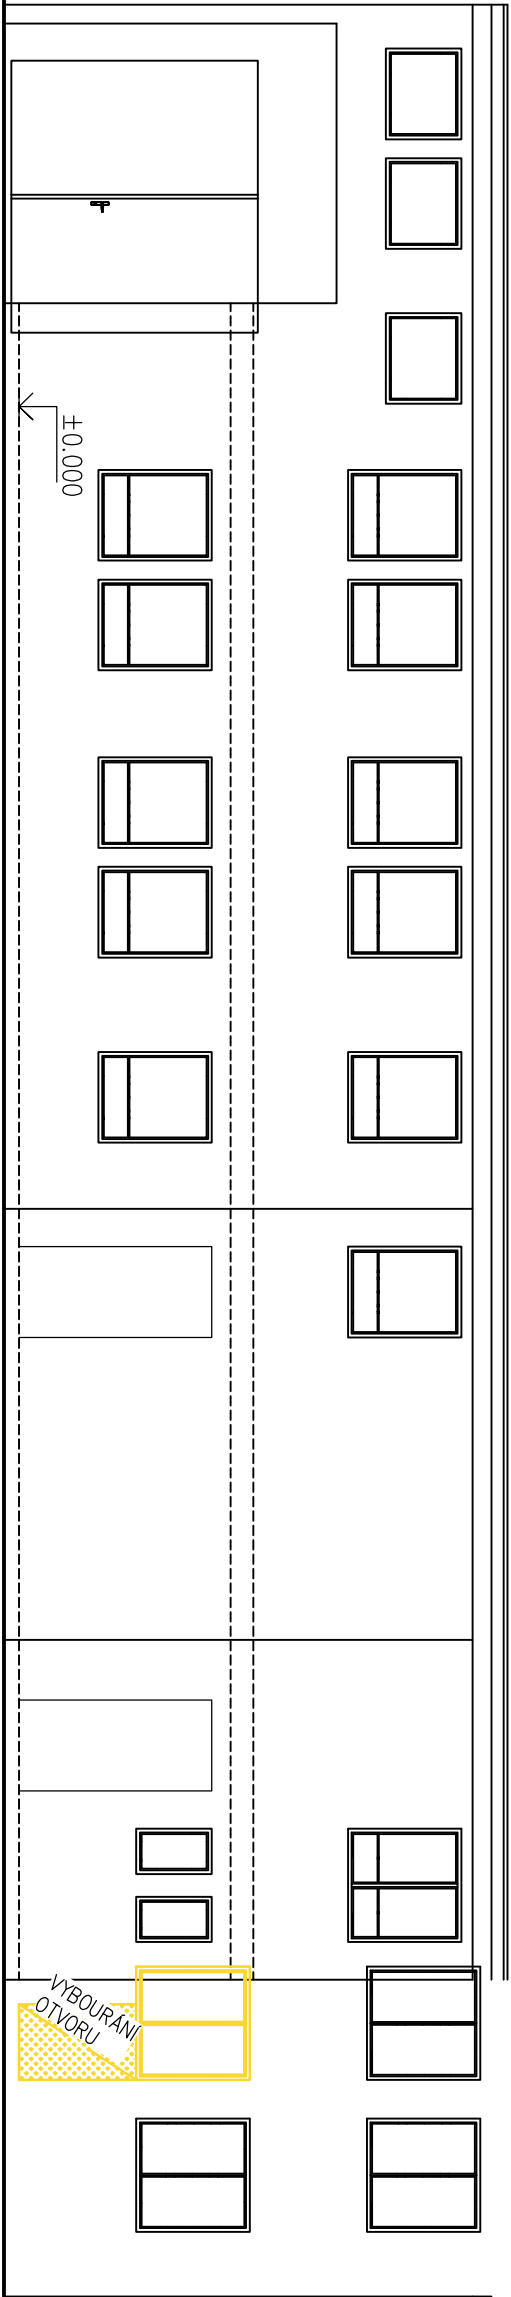

POHLED SEVERNÍ

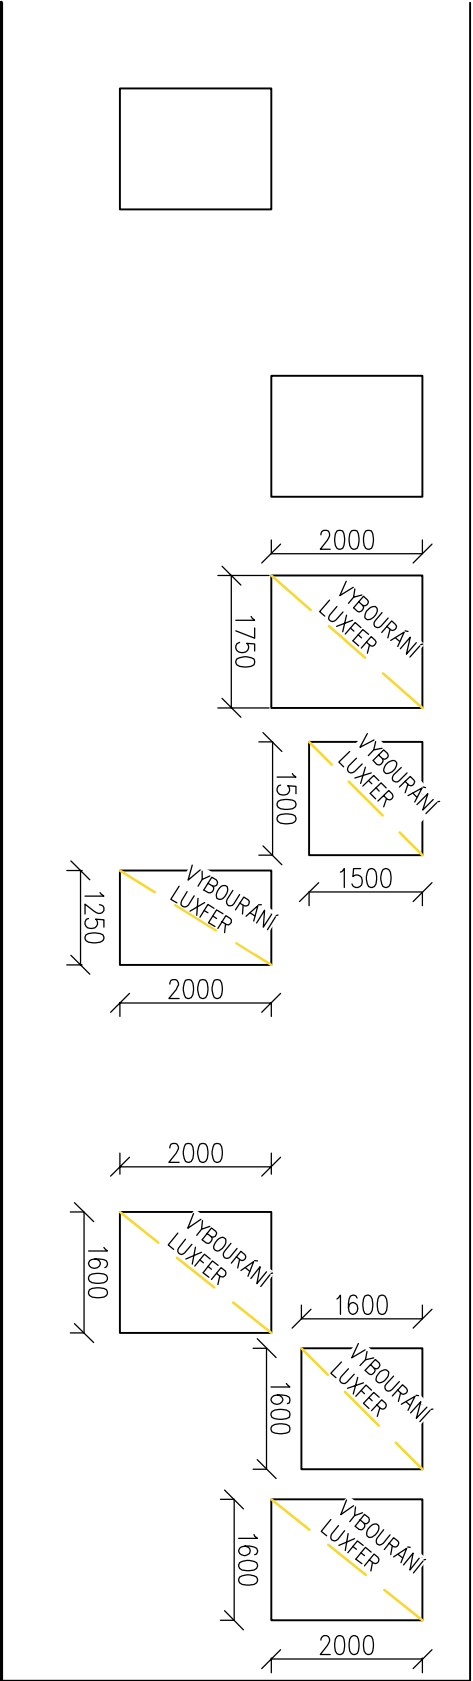

POHLED JIŽNÍ

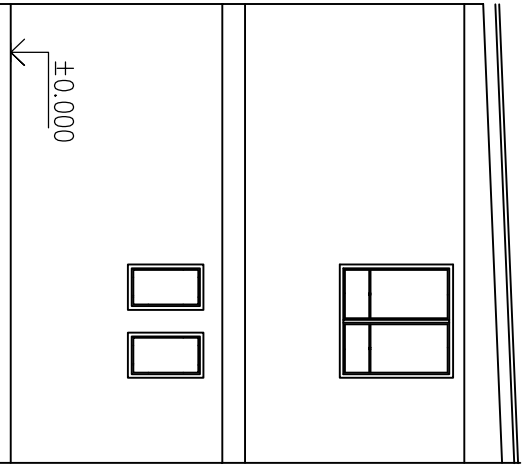

LEGENDA

- STAVAJÍCÍ ZDIVO
- BOURANÉ ZDIVO
- DEMONTOVANÉ KONSTRUKCE A ZAŘ. PŘEDMĚTY

Zodp. projektant:	Ing. HRUBÝ	Vypracoval:	Ing. HRUBÝ	Schválil:	Ing. KOMINEK
Investor:	Agro - Mělník, s.r.o., Zampník 516, 594 42 Mělník				
Místo stavby:	k.ú. Kamenice u Jihlavy, parc. č. st. 566/1				
Název akce - objekt:	MODERNIZACE VÝROBY POTRAVIN - KAMENICE SO 01 MODERNIZACE VÝROBY POTRAVIN - I. A II. ETAPA				
Název výkresu - profese:	D1.1 - ARCHITEKTONICKO-STAVEBNÍ ŘEŠENÍ POHLEDY - BOURACÍ PRÁCE				

BUILDINGcentrum - HSY, s.r.o.			