


PSV - TRUHLÁŘSKÉ PRVKY_T

označení

popis, schéma

T.07

skříně s pracovní deskou
DTD tl. 22, povrch laminát
deska stolu tl. 40
3ks skříní š1300 s policemi 3x 4ks, 1x tyč na ramínka
výška 2366 + krytí do stropu
vč. příslušenství - madla, panty apod

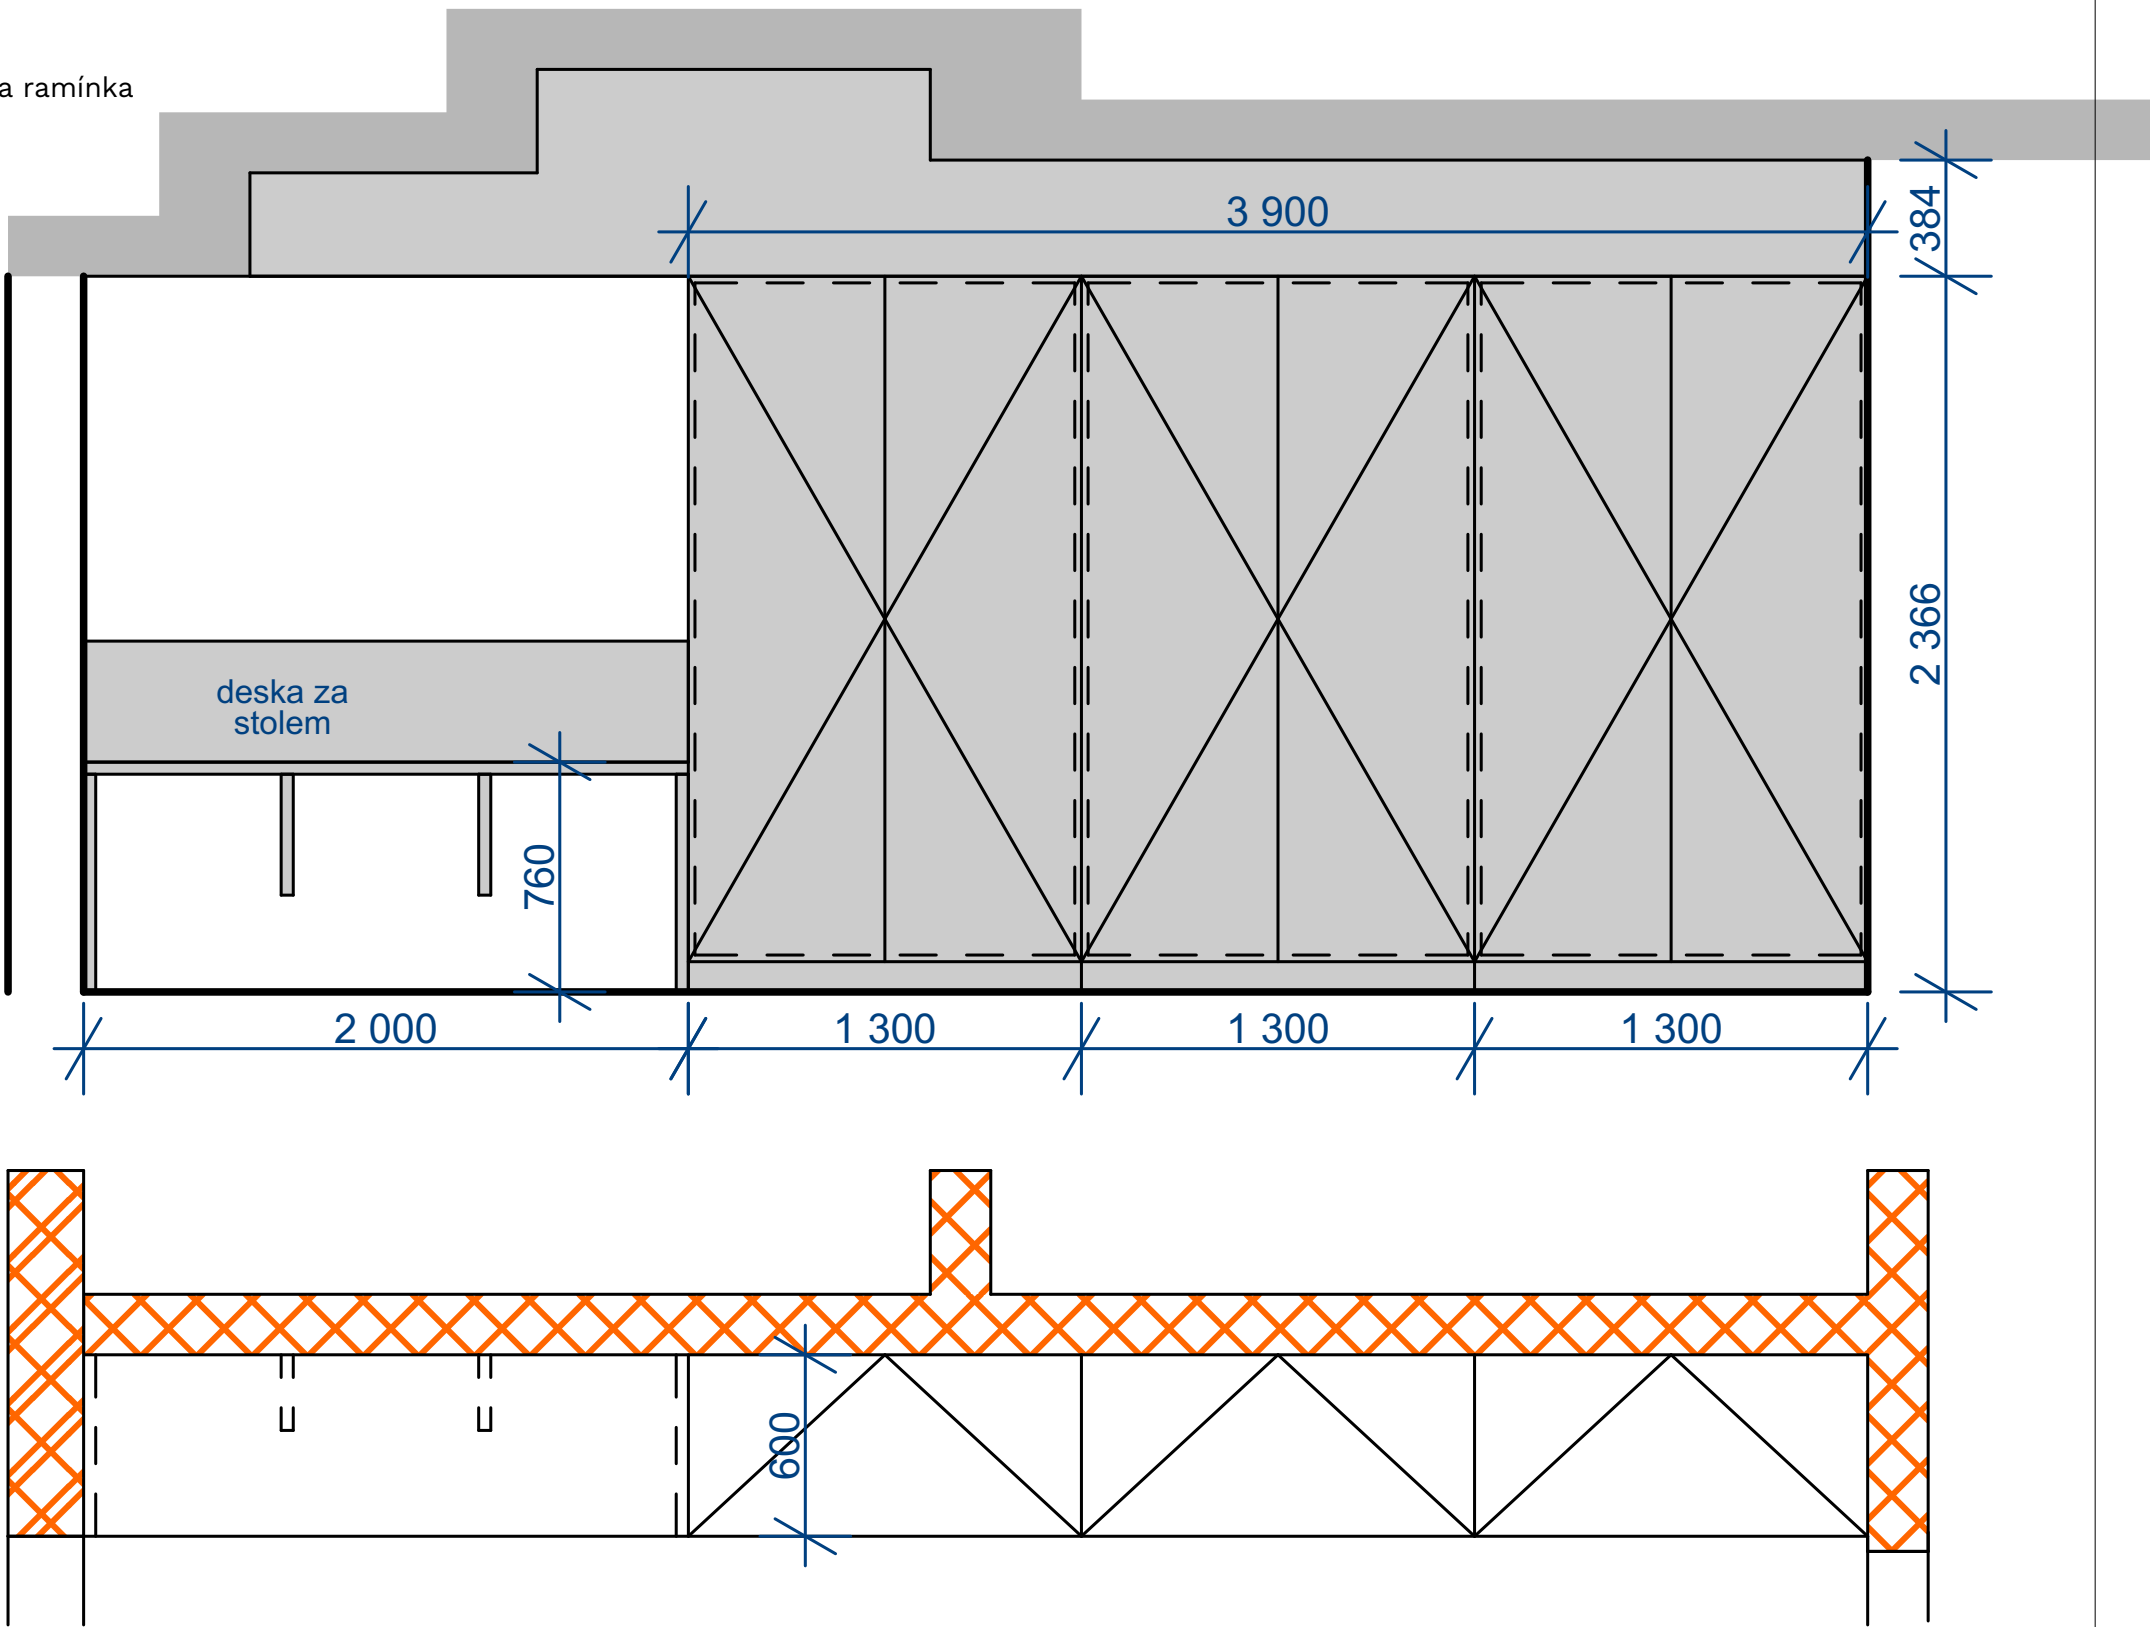

poznámka
jakékoliv odchylky vyvolané konkrétní situací na stavbě budou konzultovány se zpracovatelem projektové dokumentace
před výrobou a dodávkou bude předložena dílenská dokumentace, která bude konzultována a odsouhlasena autorským dozorem