


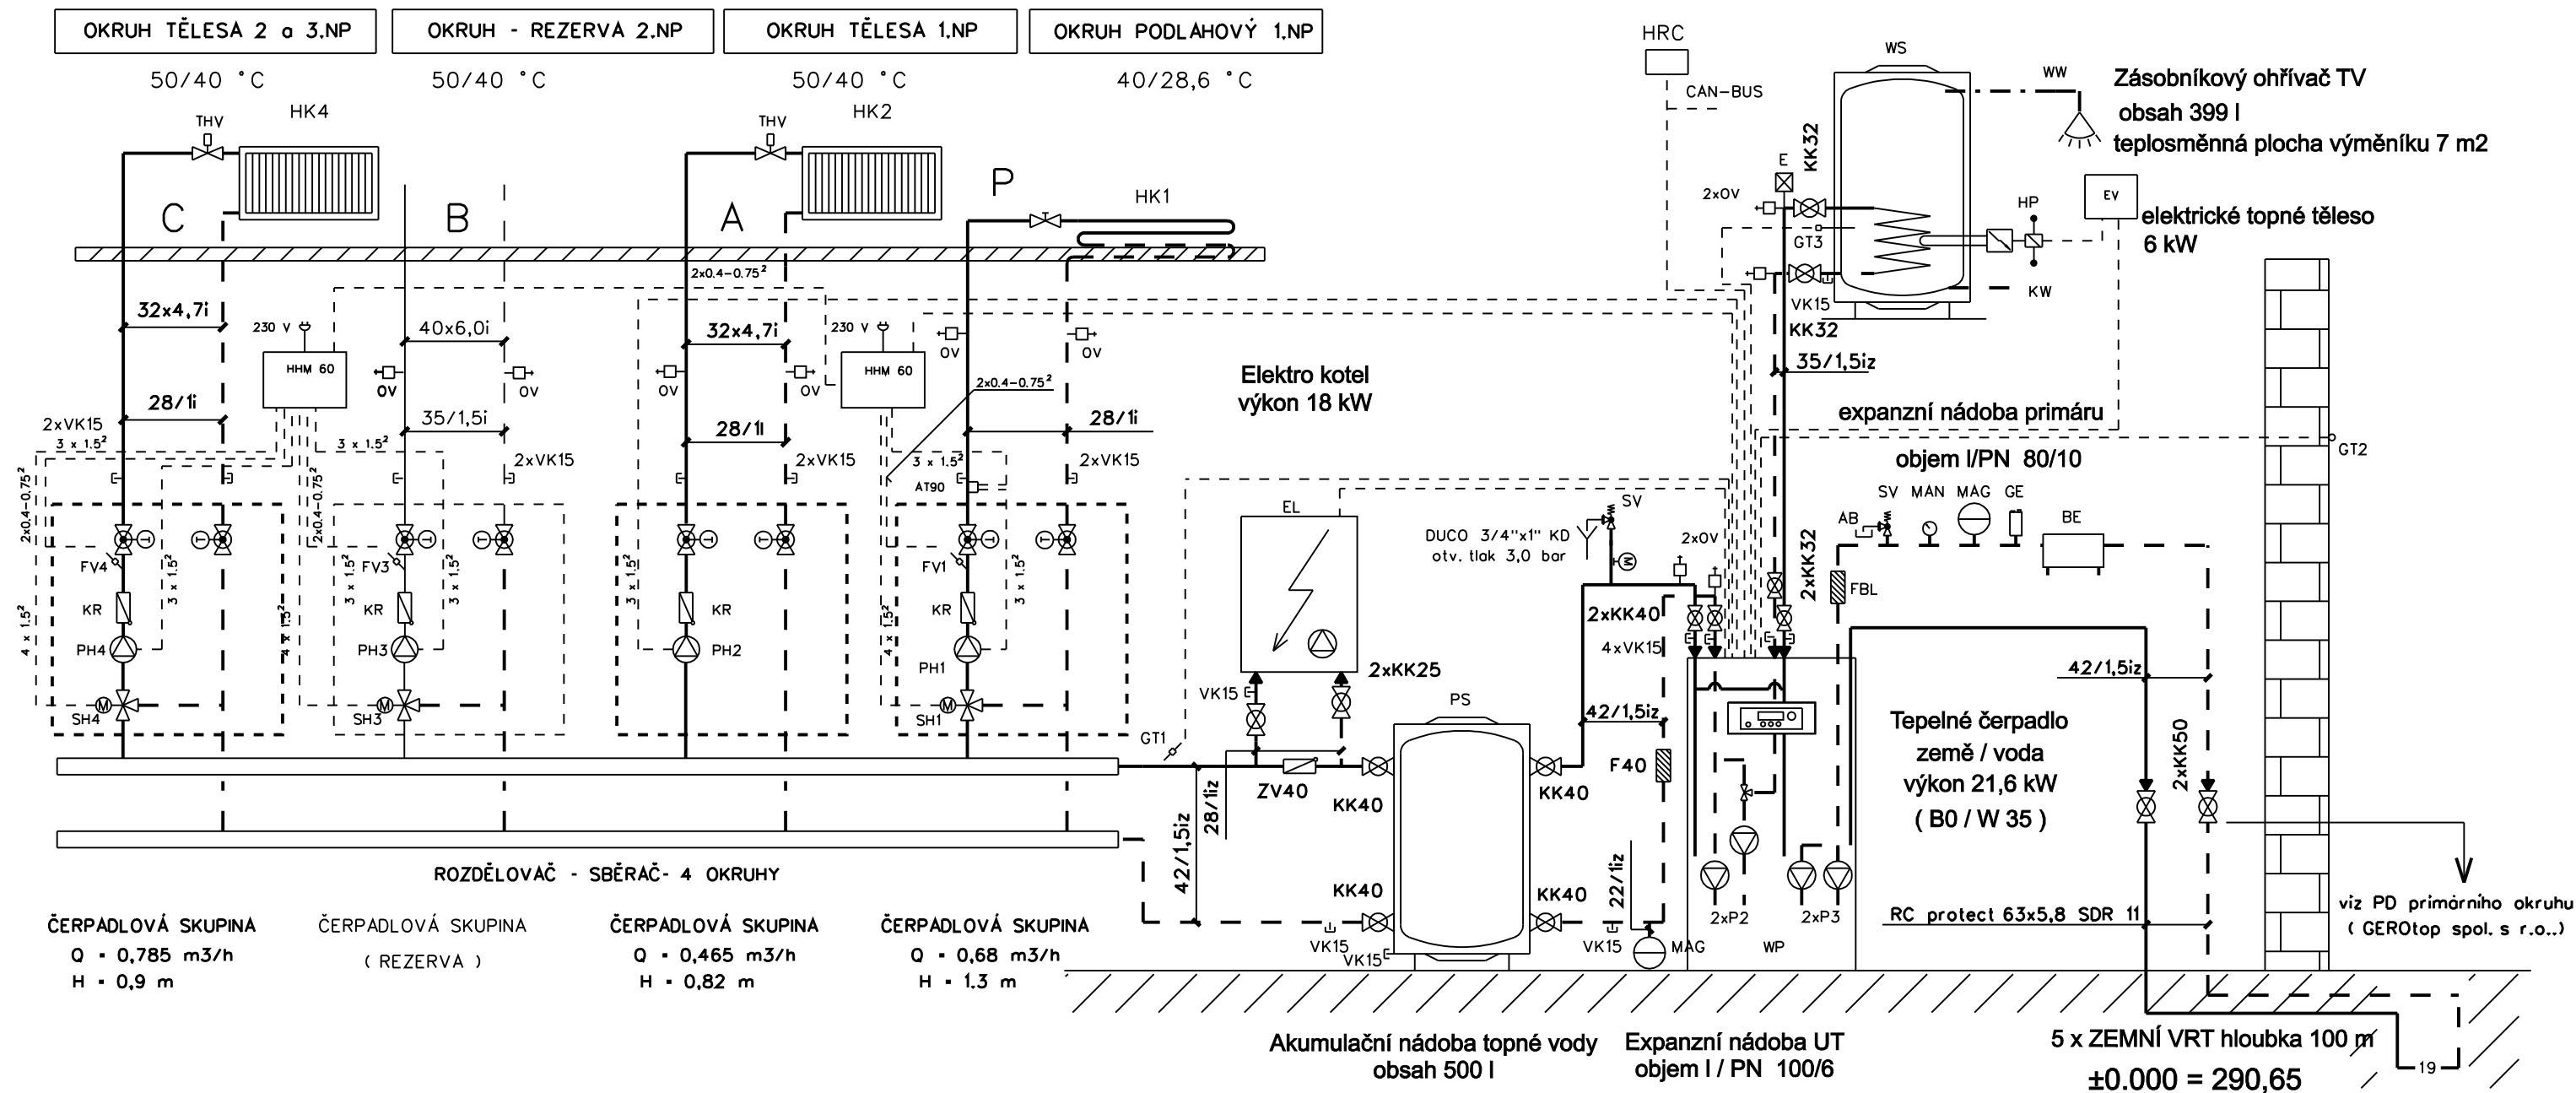

VZDĚLÁVÁNÍ AKTIVNĚ!
INKLUZIVNÍ PROFESNÍ ORIENTACE V EUROREGIONU
parc. č. 153, 284, 285/1 KÚ Brniště

INVESTOR:		ZOD Brniště a.s. Jáchymov 1, 471 29 Brniště IČO: 001 19 407	
GENERÁLNÍ PROJEKTANT:		ZONA ZONA architekti, s.r.o. Práčská 14 a / 3139 106 00 Praha 10 - Záběhlice www.zonaarch.cz	
AUTOŘI PROJEKTU:		MARTIN VOLEJNÍK, Ing. arch. JAN DLUHOŠ Ing. arch. MARTIN BELICA, Ing. arch. LEOŠ ZEMAN	
STUPEŇ DOKUMENTACE:		PROVÁDĚCÍ PROJEKT	DATUM: 01 / 2018 MĚŘÍTKO: 1 : 50 sv.
PROJEKTANT ČÁSTI:		RyBITHERM, s.r.o. V Olšinách 53, Praha 10 - Strašnice	VYPRACOVAL: Ing. V. BÍLEK
ČÁST DOKUMENTACE:		VYTÁPĚNÍ	ODDÍL: D.1.4.1
NÁZEV VÝKRESU:		SVISLÉ SCHÉMA ZDROJE TEPLA	Č. VÝKRESU: 206