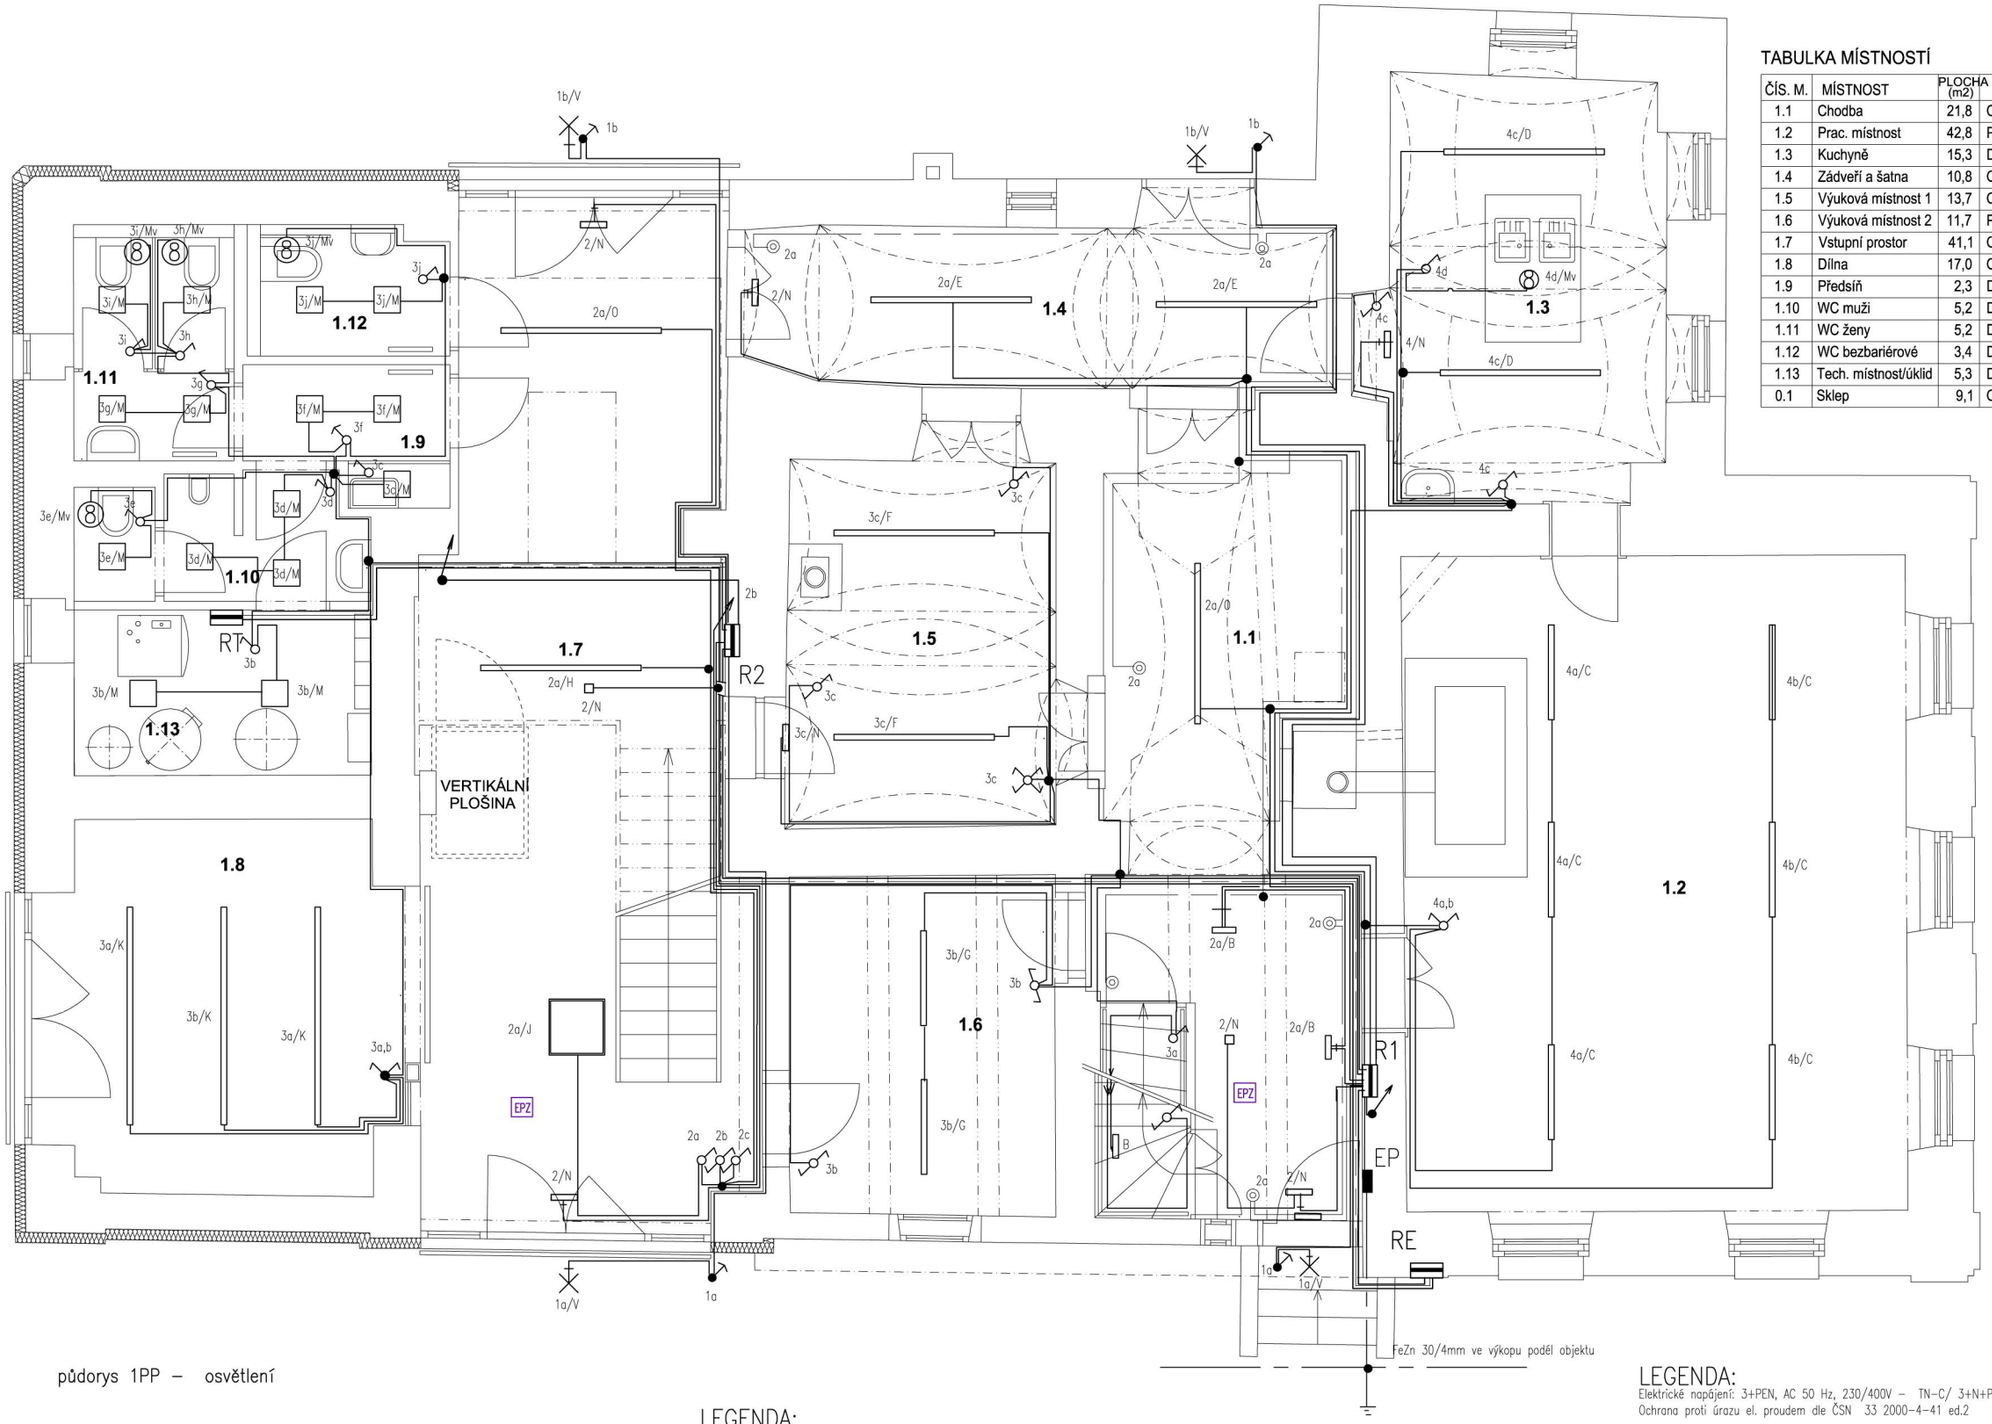

TABULKA MÍSTNOSTÍ

ČÍS. M.	MÍSTNOST	PLOCHA (m2)	PODLAHA		STĚNY	STROP
1.1	Chodba	21,8	Cem. dl.	S1.3	Omítka	Omítka
1.2	Prac. místnost	42,8	Prkna	S1.2	Omítka	Omítaný podhled
1.3	Kuchyně	15,3	Dlažba	S1.1	Omítka	Omítka
1.4	Zádveří a šatna	10,8	Cem. dl.	S1.1	Omítka	Omítka
1.5	Výuková místnost 1	13,7	Cem. stěr.	S1.4	Omítka	Omítka
1.6	Výuková místnost 2	11,7	Prkna	S1.2	Omítka/roubení	Trámový strop
1.7	Vstupní prostor	41,1	Cem. stěr.	S1.4	Omítka/pískovec	Trámový strop
1.8	Dílna	17,0	Cem. stěr.	S1.4	Pískovec	Trámový strop
1.9	Předsíň	2,3	Dlažba	S1.3	Omítka	Sdk
1.10	WC muži	5,2	Dlažba	S1.3	Obklad (do 240 cm)	Sdk
1.11	WC ženy	5,2	Dlažba	S1.3	Obklad (do 240 cm)	Sdk
1.12	WC bezbariérové	3,4	Dlažba	S1.3	Obklad (do 240 cm)	Sdk
1.13	Tech. místnost/úklid	5,3	Dlažba	S1.3	Omítka/obklad	Sdk
0.1	Sklep	9,1	Cem. stěr.	S1.4	Omítka	Omítka

půdorys 1PP – osvětlení

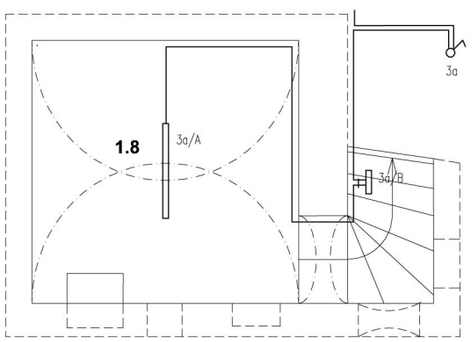

LEGENDA:

- stoupací vedení
- LED svítidla
- žárovkové sv. nástěnné
- lustrový vývod
- světelné rozvody
- ovládací vedení
- zásuvkové rozvody
- jednopol. vypínač 10A/250V zap. montáž
- sériový přepínač 10A/250V zap. montáž
- střídavý přepínač 10A/250V zap. montáž
- křížový přepínač 10A/250V zap. montáž
- jednopol. vypínač 10A/250V v těsném provedení
- sériový přepínač 10A/250V v těsném provedení
- střídavý přepínač 10A/250V v těsném provedení
- křížový přepínač 10A/250V v těsném provedení
- automatický pohybový spínač
- ventilátor s doběhem
- el. boiler – průtokový ohřívač vody
- tepelné čerpadlo
- nouzové sv.
- tlačítkový ovladač – osvětlení ovl. paměťovým relé
- dvojzásuvka 16A/250V zap. montáž
- dvojzásuvka 16A/250V zap. montáž s přepěťovou ochranou
- zásuvka 16A/250V zap. montáž
- zásuvka 16A/250V v těsném provedení
- zásuvka 16A/400V v těsném provedení
- odbočná krabice
- uzemnění,pospojení
- rozvaděč
- EPZ Hlásič požáru
- prostorový termostat

LEGENDA:

Elektrické napájení: 3+PEN, AC 50 Hz, 230/400V – TN-C/ 3+N+PE, AC 50 Hz, 230/400V – TN-S
Ochrana proti úrazu el. proudem dle ČSN 33 2000-4-41 ed.2
odd.411 Ochranné opatření : automatickým odpojením od zdroje
odd.411.2 Ochrana před přímým dotykem živých částí : základní izolace živých částí , přepážkami, kryty, zábranou a ochrana polohou.
odd.411.3.1 Ochranné uzemnění a ochranné pospojení
odd.411.3.3 Doplňková ochrana : jističi, proudovými chrániči
odd.412 Ochranné opatření : dvojtá nebo zesílená izolace, kryty, přepážkami
odd.413 Ochranné opatření : elektrické oddělení
odd.414 Ochranné opatření : ochrana malým napětím SELV a PELV
odd.415 Doplňková ochrana : proudové chrániče, doplňková izolace a ochranné pospojení

MÍSTO: Brniště	Drahomíra Dočekalová Medonosy 37 277 21 Liběchov IČ:16584601	
INVESTOR: ZPD Brniště Jáchymov 1, Brniště 471 29		
PROJEKTANT: Drahomíra Dočekalvá , Medonosy 37, 277 21		
VYPRACOVAL: D.Dočekalová		
NÁZEV AKCE: VZDĚLÁVÁNÍ AKTIVNĚ! inkluzivní profesní orientace v euroregionu	DATUM: 01/18	FORMÁT: 6A4
ČÁST: zařízení silnoproudé elektrotechniky	STUPEŇ: DRS	Č. ZAK.: 01/18
NÁZEV VÝKRESU: půdorys 1NP – osvětlení	MĚŘÍTKO: 1:50	Č. VÝKRESU: D1.4.4.2