


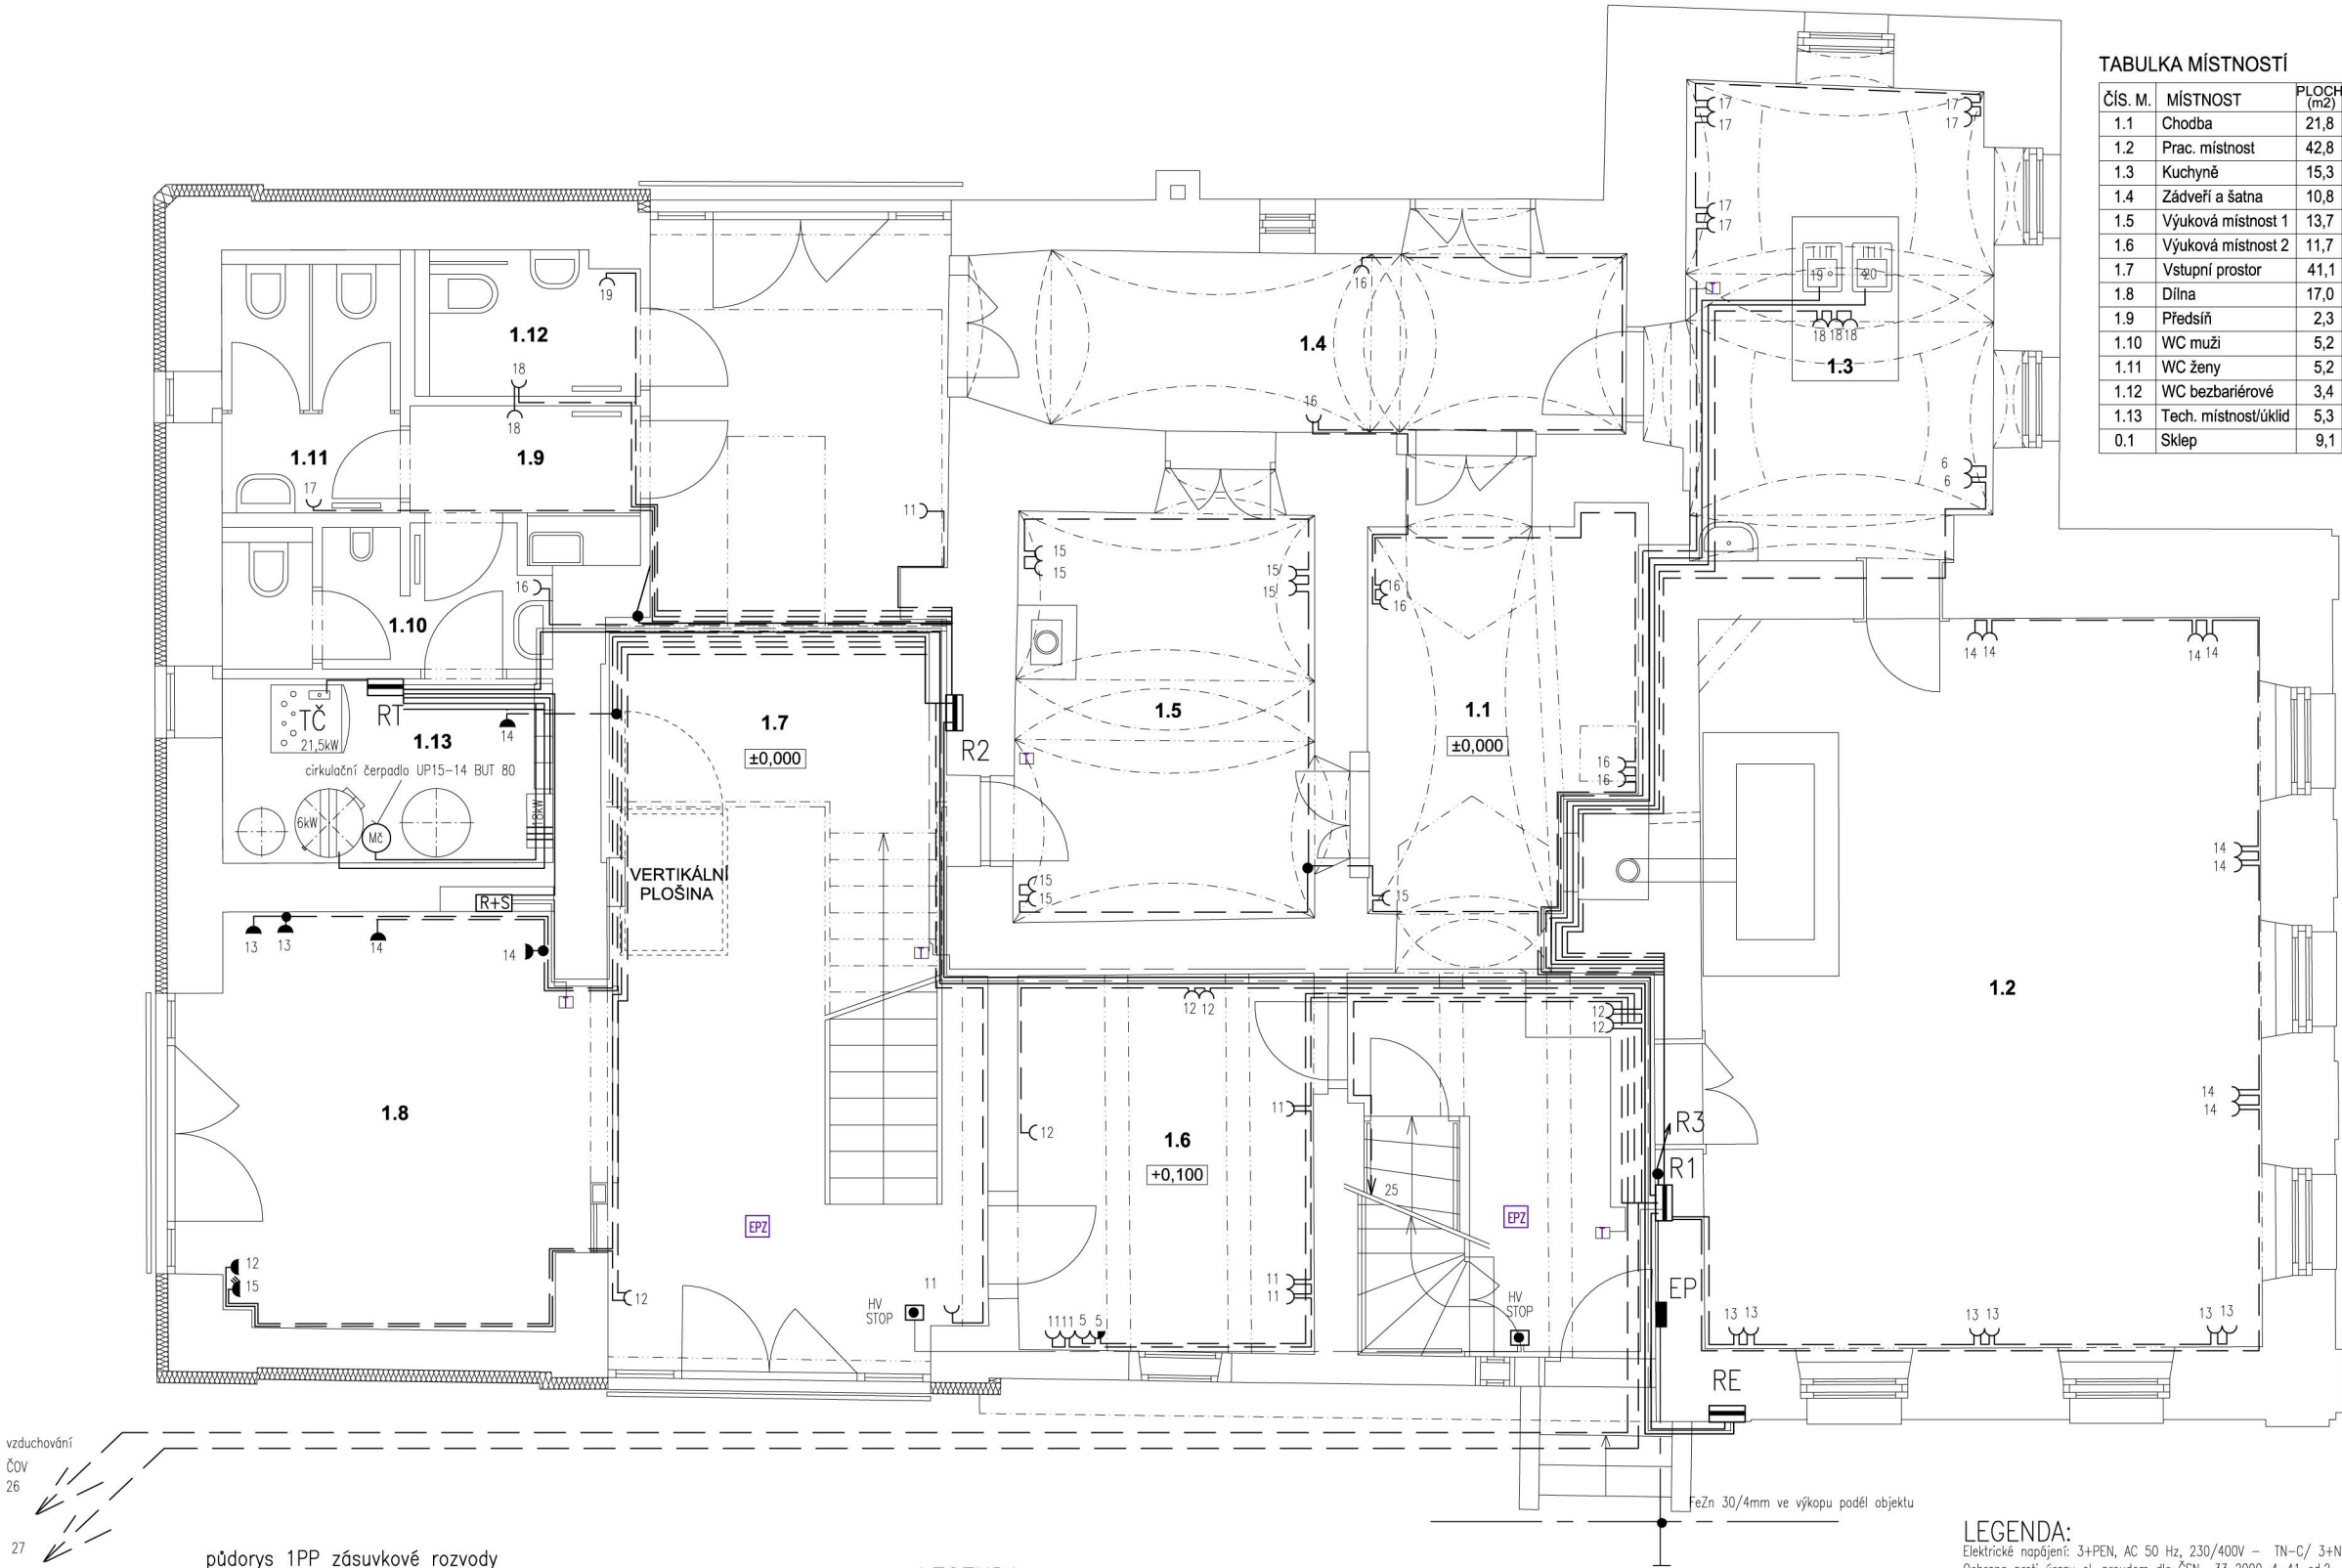


TABULKA MÍSTNOSTÍ

Čís. M.	MÍSTNOST	PLOCHA (m2)	PODLAHA	STĚNY	STROP
1.1	Chodba	21,8	Cem. dl.	S1.3	Omítka
1.2	Prac. místnost	42,8	Prkna	S1.2	Omítka
1.3	Kuchyně	15,3	Dlažba	S1.1	Omítka
1.4	Zádvěří a šatna	10,8	Cem. dl.	S1.1	Omítka
1.5	Výuková místnost 1	13,7	Cem. stěr.	S1.4	Omítka
1.6	Výuková místnost 2	11,7	Prkna	S1.2	Omítka/roubení
1.7	Vstupní prostor	41,1	Cem. stěr.	S1.4	Omítka/pískovec
1.8	Dílna	17,0	Cem. stěr.	S1.4	Pískovec
1.9	Předsíň	2,3	Dlažba	S1.3	Omítka
1.10	WC muži	5,2	Dlažba	S1.3	Obklad (do 240 cm)
1.11	WC ženy	5,2	Dlažba	S1.3	Obklad (do 240 cm)
1.12	WC bezbariérové	3,4	Dlažba	S1.3	Obklad (do 240 cm)
1.13	Tech. místnost/úklid	5,3	Dlažba	S1.3	Omítka/obklad
0.1	Sklep	9,1	Cem. stěr.	S1.4	Omítka

vzduchování
ČOV
26
27
kalové čerpadlo
SIGMONA V750F

půdorys 1PP zásuvkové rozvody

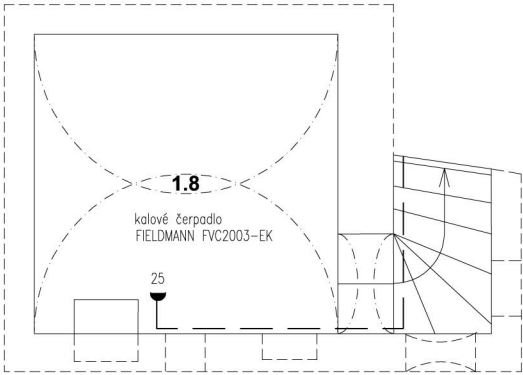

LEGENDA:

- stoupací vedení
- LED svítidla
- světelné rozvody
- ovládací vedení
- zásuvkové rozvody
- jednopol. vypínač 10A/250V zap. montáž
- sériový přepínač 10A/250V zap. montáž
- střídavý přepínač 10A/250V zap. montáž
- křížový přepínač 10A/250V zap. montáž
- jednopol. vypínač 10A/250V v těsném provedení
- sériový přepínač 10A/250V v těsném provedení
- střídavý přepínač 10A/250V v těsném provedení
- křížový přepínač 10A/250V v těsném provedení
- automatický pohybový spínač
- digestoř
- HV STOP
- el. boiler – průtokový ohříváč vody
- tepelné čerpadlo
- nouzové sv.
- tlačítkový ovladač – osvětlení ovl. parnévým relé
- dvojzásuvka 16A/250V zap. montáž
- zásuvka 16A/250V zap. montáž s přepětovou ochranou
- zásuvka 16A/250V zap. montáž
- zásuvka 16A/250V v těsném provedení
- zásuvka 16A/400V v těsném provedení
- odbočná krabice
- uzemnění, pospojování
- rozvaděč
- Hlasič požáru
- prostorový termostát

LEGENDA:

Elektrické napájení: 3+PEN, AC 50 Hz, 230/400V – TN-C/ 3+N+PE, AC 50 Hz, 230/400V – TN-S
Ochrana proti úrazu el. proudem dle ČSN 33 2000–4–41 ed.2
odd.411 Ochranné opatření : automatickým odpojením od zdroje
odd.411.2 Ochrana před přímým dotykem živých částí : základní izolace živých částí , přepážkami, kryty, zábranou a ochrana polohou.
odd.411.3.1 Ochranné uzemnění a ochranné pospojování
odd.411.3.3 Doplnková ochrana : jističi, proudovými chrániči
odd.412 Ochranné opatření : dvojitá nebo zesílená izolace, kryty, přepážkami
odd.413 Ochranné opatření : elektrické oddělení
odd.414 Ochranné opatření : ochrana malým napětím SELV a PELV
odd.415 Doplnková ochrana : proudové chrániče, doplňková izolace a ochranné pospojování

MÍSTO:	Brniště	Drahomíra Dočekalová Medonosy 37 277 21 Liběchov IČ:16584601	
INVESTOR:	ZPD Brniště Jáchymov 1, Brniště 471 29		
PROJEKTANT:	Drahomíra Dočekalová , Medonosy 37, 277 21		
VYPRACOVAL:	D.Dočekalová		
NÁZEV AKCE:	VZDĚLÁVÁNÍ AKTIVNĚ! inkluzivní profesní orientace v euroregionu	DATUM:	01/18
ČÁST:	zařízení silnoprůdové elektrotechniky	STUPEN:	DRS
NÁZEV VÝKRESU:	půdorys 1NP zásuvkové rozvody	Č. ZAK.:	01/18
		MĚŘÍTKO:	1:50
		Č. VÝKRESU:	D1.4.4.3