


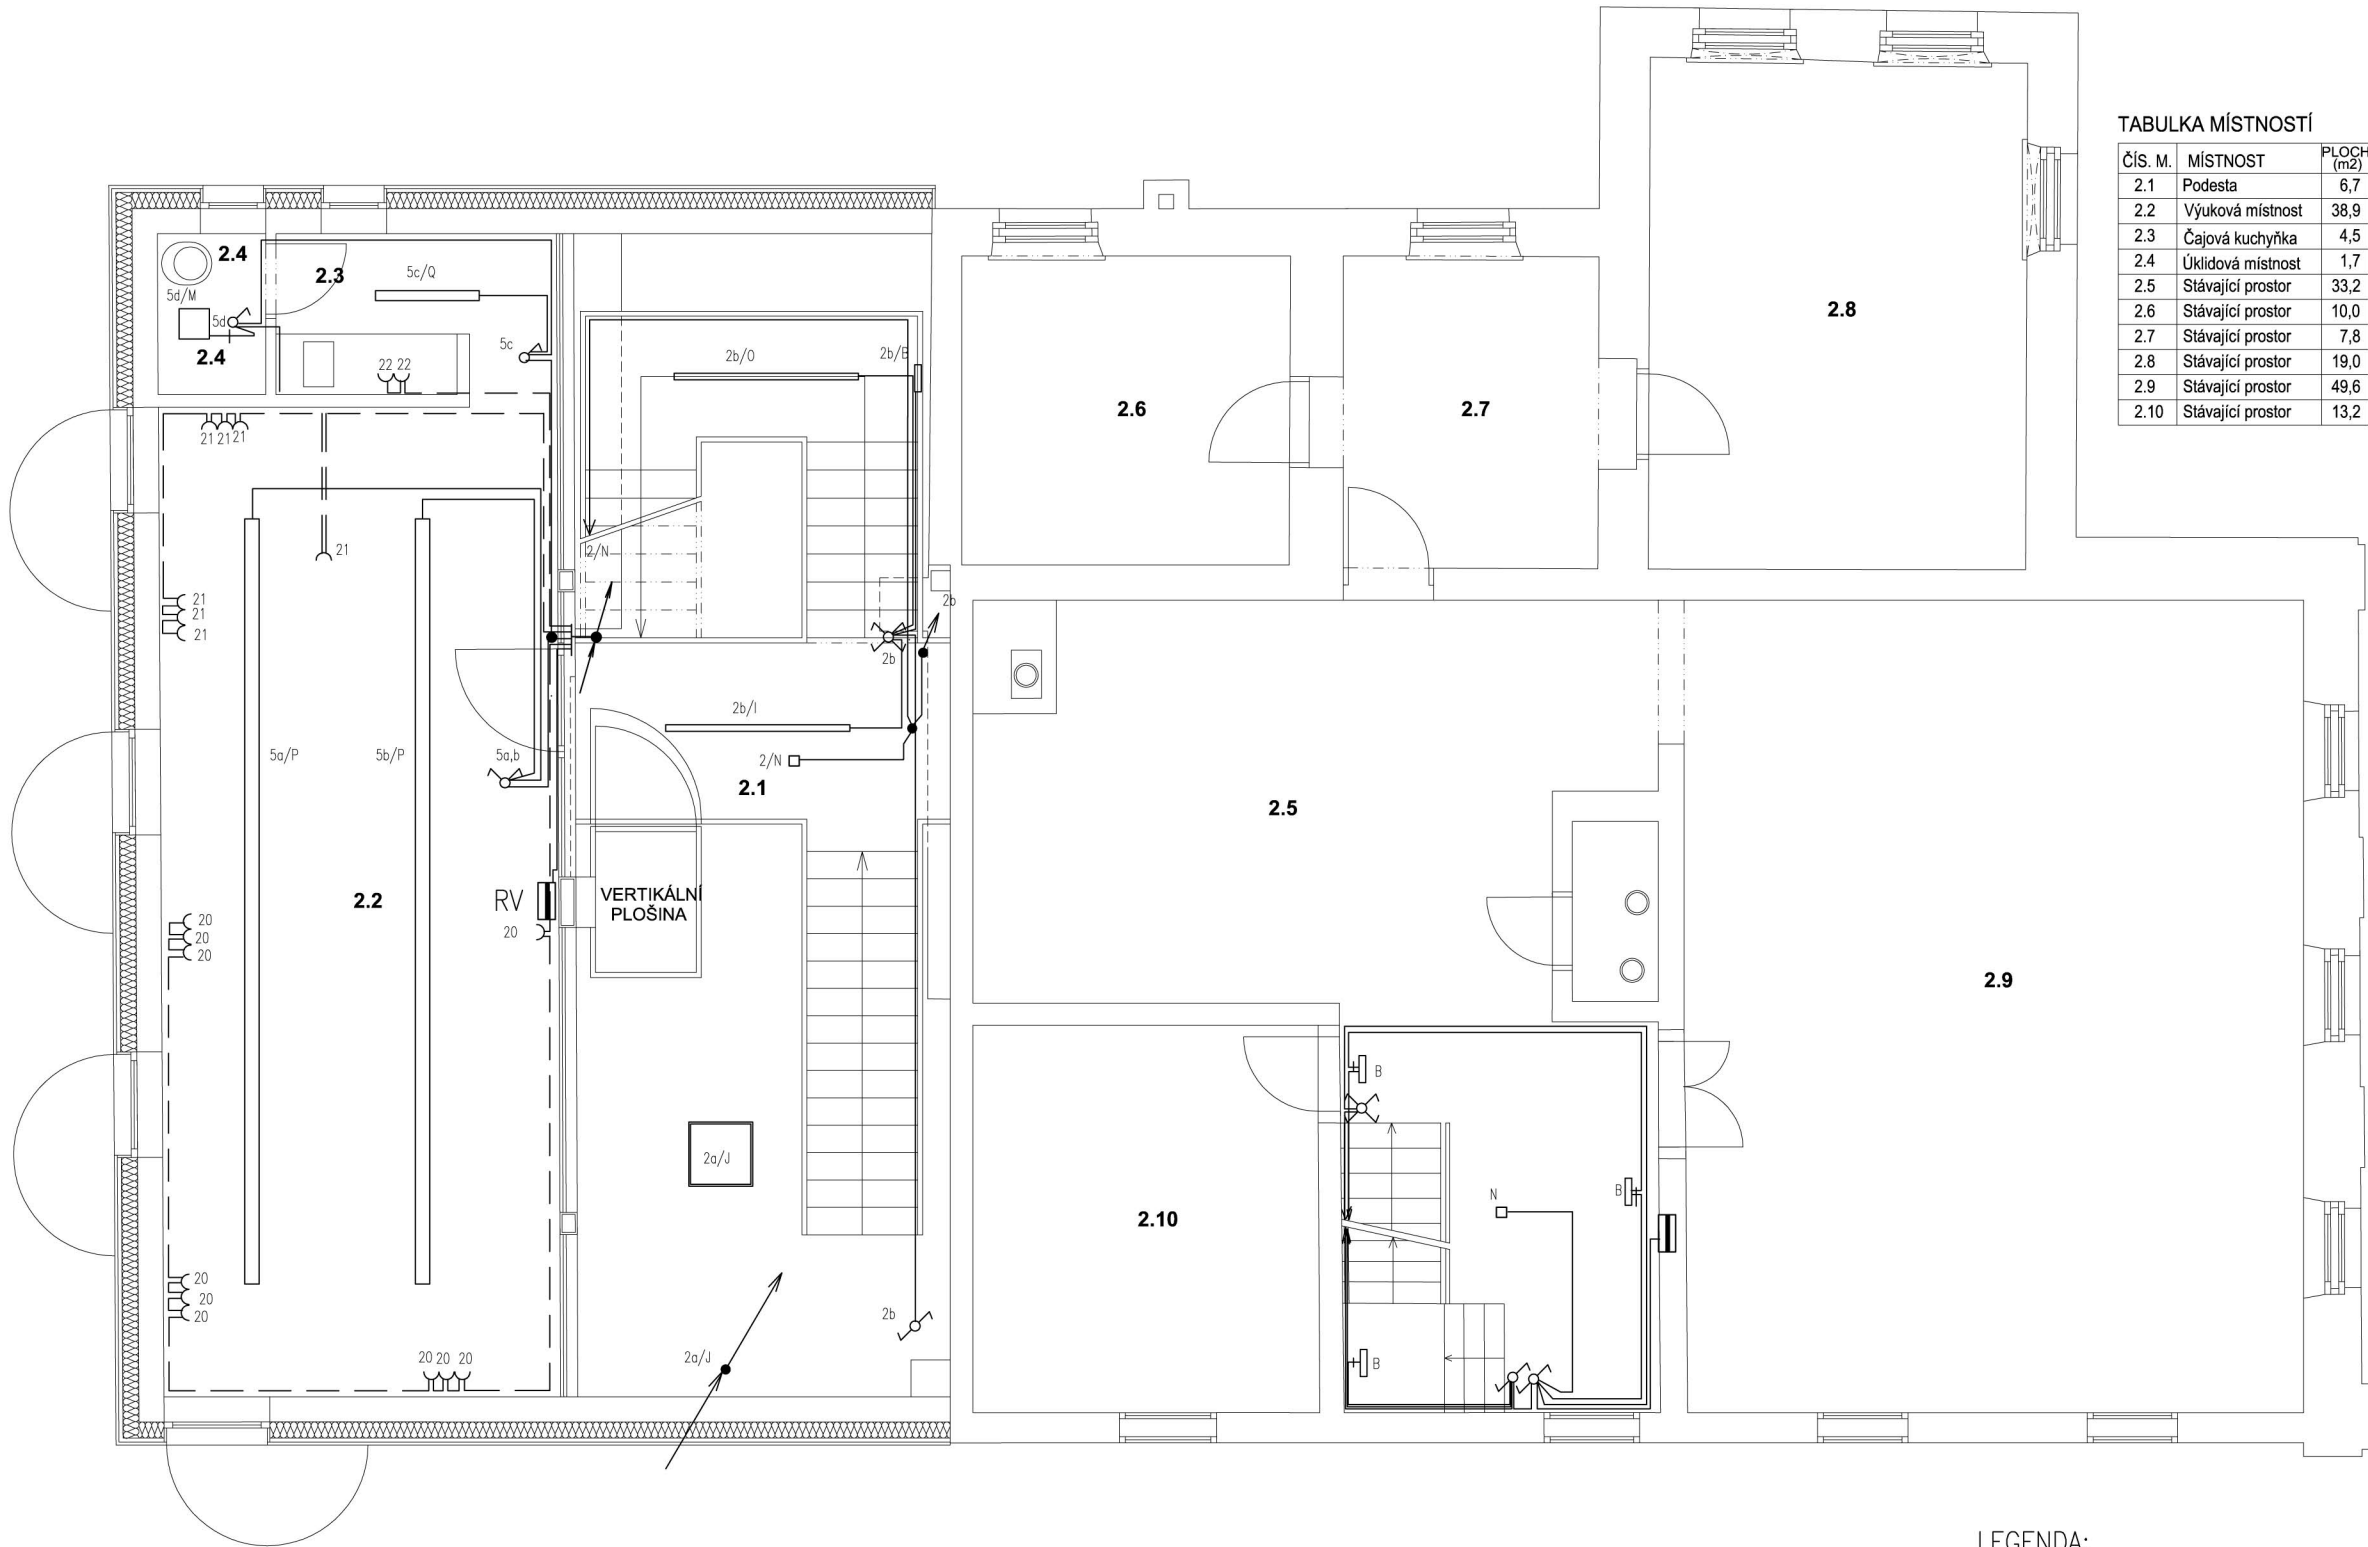

TABULKA MÍSTNOSTÍ

Čís. M.	MÍSTNOST	PLOCHA (m2)	PODLAHA	STĚNY	STROP
2.1	Podesta	6,7	Parkety	S2.7	Omítka/roubení
2.2	Výuková místnost	38,9	Parkety	S2.7	Omítka
2.3	Čajová kuchyňka	4,5	Parkety	S2.7	Omítka/obklad
2.4	Úklidová místnost	1,7	Dlažba	S2.8	Omítka/obklad
2.5	Stávající prostor	33,2	Cem. dl.	S2.2	Omítka
2.6	Stávající prostor	10,0	Prkna	S2.1	Omítka
2.7	Stávající prostor	7,8	Cem. dl.	S2.2	Omítka
2.8	Stávající prostor	19,0	Prkna	S2.1	Omítka
2.9	Stávající prostor	49,6	Dlažba	S2.4	Omítka/roubení
2.10	Stávající prostor	13,2	Prkna	S2.3	Omítka

LEGENDA:

- stoupací vedení
- žárovkové sv. stropní
- žárovkové sv. nástěnné
- lustrový vývod
- světelné rozvody
- ovládací vedení
- zásuvkové rozvody
- jednopol. vypínač 10A/250V zap. montáž
- sériový přepínač 10A/250V zap. montáž
- střídavý přepínač 10A/250V zap. montáž
- křížový přepínač 10A/250V zap. montáž
- jednopol. vypínač 10A/250V v těsném provedení
- sériový přepínač 10A/250V v těsném provedení
- střídavý přepínač 10A/250V v těsném provedení
- křížový přepínač 10A/250V v těsném provedení
- automatický pohybový spínač
- ventilátor s doběhem
- el. boiler – průtokový ohříváč vody
- tepelné čerpadlo
- nouzové sv.
- tlačítkový ovladač – osvětlení ovl. paměťovým relé
- dvojjzásuvka 16A/250V zap. montáž
- dvojjzásuvka 16A/250V zap. montáž s přepětovou ochranou
- zásuvka 16A/250V zap. montáž
- zásuvka 16A/250V v těsném provedení
- zásuvka 16A/400V v těsném provedení
- odbočná krabice
- uzemnění, pospojování
- rozvaděč
- hlásič požáru
- svítidla do podhledu 50W/230V
- halogenová svítidla – 20W/12V

LEGENDA:

Elektrické napájení: 3+PEN, AC 50 Hz, 230/400V – TN–C/ 3+N+PE, AC 50 Hz, 230/400V – TN–S
Ochrana proti úrazu el. proudem dle ČSN 33 2000–4–41 ed.2
odd.411 Ochranné opatření : automatickým odpojením od zdroje
odd.411.2 Ochrana před přímým dotykem živých částí : základní izolace živých částí , přepážkami, kryty, zábranou a ochrana polohou.
odd.411.3.1 Ochranné uzemnění a ochranné pospojování
odd.411.3.3 Doplňková ochrana : jističi, proudovými chrániči
odd.412 Ochranné opatření : dvojitá nebo zesílená izolace, kryty, přepážkami
odd.413 Ochranné opatření : elektrické oddělení
odd.414 Ochranné opatření : ochrana malým napětím SELV a PELV
odd.415 Doplňková ochrana : proudové chrániče, doplňková izolace a ochranné pospojování

MÍSTO:	Brniště	
INVESTOR:	ZPD Brniště Jáchymov 1, Brniště 471 29	
PROJEKTANT:	Drahomíra Dočekalová , Medanosy 37, 277 21	
VYPRACOVAL:	D.Dočekalová	
NÁZEV AKCE:	VZDĚLÁVÁNÍ AKTIVNĚ! inkluzivní profesní orientace v euroregionu	
ČÁST:	zařízení silnoprůdové elektrotechniky	
NÁZEV VÝKRESU:	pádorys 2NP	
DATUM:	01/18	FORMÁT:
STUPEN:	DRS	Č. ZAK.:
MĚŘÍTKO:	1:50	Č. VÝKRESU:
		D1.4.4.4