


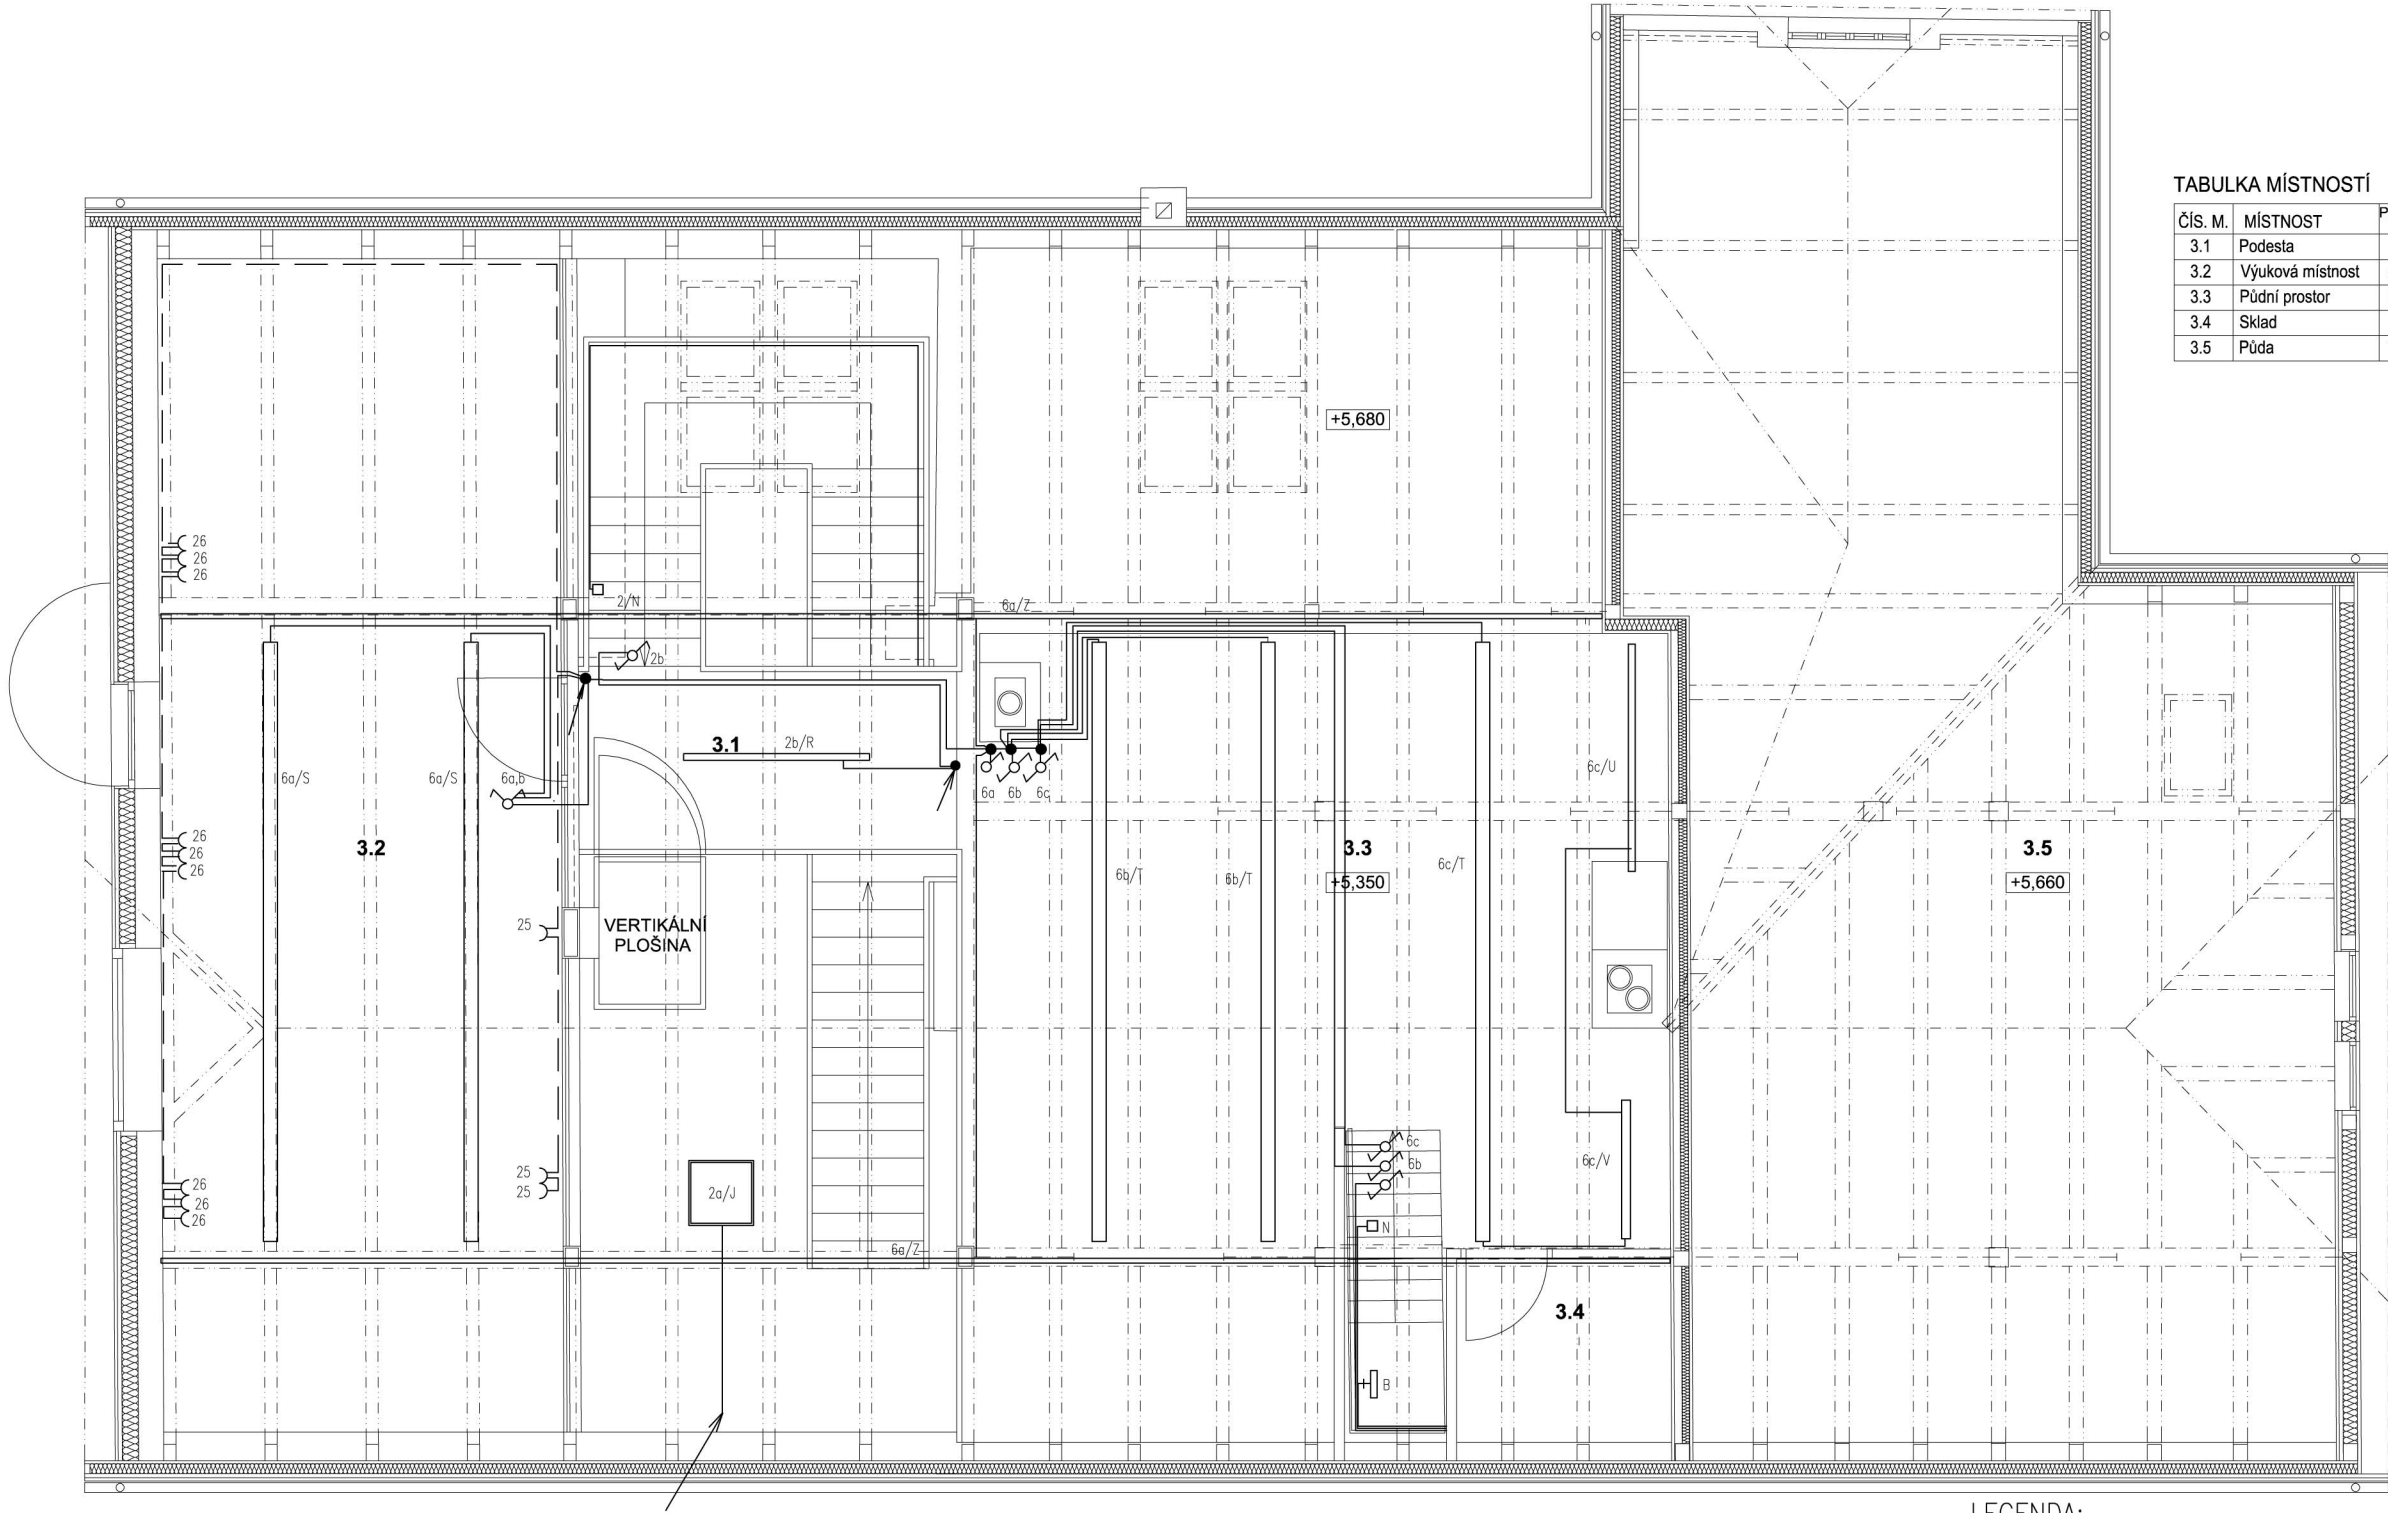

TABULKA MÍSTNOSTÍ

ČÍS. M.	MÍSTNOST	PLOCHA (m2)	PODLAHA	STĚNY	STROP
3.1	Podesta	6,7	Parkety	S2.7	Omitka
3.2	Výuková místnost	45,7	Parkety	S2.7	Omitka
3.3	Půdní prostor	68,5	Prkna	S2.3	Omitka, Sdk
3.4	Sklad	5,6	Prkna	S2.3	Omitka, Sdk
3.5	Půda	76,2	Prkna	S2.5	Omitka, Sdk

LEGENDA:

- 

stoupací vedení
- 

žárovkové sv. stropní
- 

žárovkové sv. nástěnné
- 

lustrový vývod
- 

světelné rozvody
- 

ovládací vedení
- 

zásuvkové rozvody
- 

jednopol. vypínač 10A/250V zap. montáž
- 

sériový přepínač 10A/250V zap. montáž
- 

střídavý přepínač 10A/250V zap. montáž
-

křížový přepínač 10A/250V zap. montáž
-

jednopol. vypínač 10A/250V v těsném provedení
-

sériový přepínač 10A/250V v těsném provedení
-

střídavý přepínač 10A/250V v těsném provedení
-

křížový přepínač 10A/250V v těsném provedení
-

automatický pohybový spínač
-

ventilátor s doběhem
- 

el. boiler – průtokový ohříváč vody
- 

tepelné čerpadlo
- 

nouzové sv.
- 

tlačítkový ovladač – osvětlení ovl. pamětovým relé
- 

dvojjzásuvka 16A/250V zap. montáž
- 

zásuvka 16A/250V zap. montáž s přepětovou ochranou
- 

zásuvka 16A/250V v těsném provedení
- 

zásuvka 16A/400V v těsném provedení
- 

odbočná krabice
- 

uzemnění, pospojování
-

rozvaděč
-

hlásič požáru
-

svítidla do podhledu 50W/230V
-

halogenová svítidla – 20W/12V

LEGENDA:

Elektrické napájení: 3+PEN, AC 50 Hz, 230/400V – TN-C/ 3+N+PE, AC 50 Hz, 230/400V – TN-S
Ochrana proti úrazu el. proudem dle ČSN 33 2000–4–41 ed.2
odd.411 Ochranné opatření : automatickým odpojením od zdroje
odd.411.2 Ochrana před přímým dotykem živých částí : základní izolace živých částí , přepážkami, kryty, zábranou a ochrana polohou.
odd.411.3.1 Ochranné uzemnění a ochranné pospojování
odd.411.3.3 Doplnková ochrana : jističi, proudovými chrániči
odd.412 Ochranné opatření : dvojité nebo zesílená izolace, kryty, přepážkami
odd.413 Ochranné opatření : elektrické oddělení
odd.414 Ochranné opatření : ochrana malým napětím SELV a PELV
odd.415 Doplnková ochrana : proudové chrániče, doplnková izolace a ochranné pospojování

MÍSTO:	Brniště	Drahomíra Dočekalová Medonosy 37 277 21 Liběchov IČ:16584601	
INVESTOR:	ZPD Brniště Jáchymov 1, Brniště 471 29		
PROJEKTANT:	Drahomíra Dočekalvá , Medonosy 37, 277 21		
VYPRACOVAL:	D.Dočekalová		
NAZEV AKCE:	VZDĚLÁVÁNÍ AKTIVNĚ! inkluzivní profesní orientace v euroregionu		
ČÁST:	zařízení silnoproudé elektrotechniky		
NAZEV VÝKRESU:	půdorys 3NP		
DATUM:	01/18	FORMÁT:	6A4
STUPEŇ:	DRS	Č. ZAK.:	01/18
MĚŘITKO:	1:50	Č. VÝKRESU:	D1.4.4.5