


SCHEMA ROZVODŮ NN

RE

elektroměrová rozvodnice ER222
osazena ve zděném plířu vedle přípojkové pojistkové skříně
rozměry 1200x570x242mm
krytí IP 44/IP20
soustava napětí 13+PEN, AC 50Hz,230/400V TN-C
ochrana proti úrazu el.: automatickým odpojením od zdroje

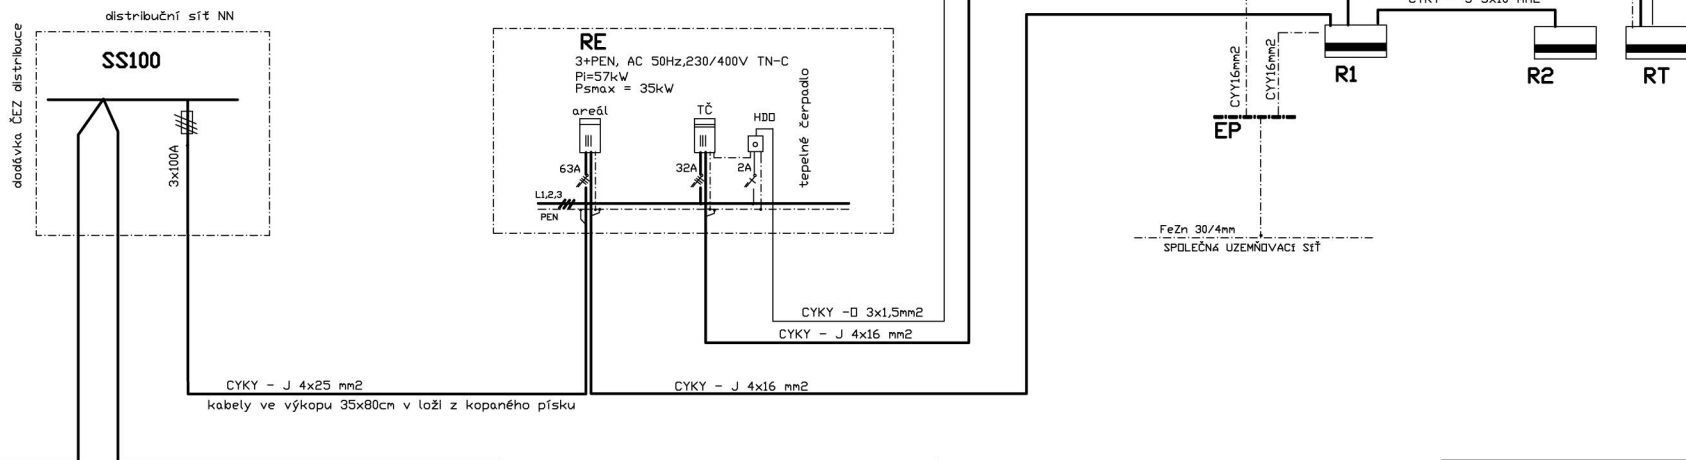

MÍSTO:	Brniště	Drahomíra Dočekalová Medonosy 37 277 21 Liběchov IČ:16584601	
INVESTOR:	ZPD Brniště Jáchymov 1, Brniště 471 29		
PROJEKTANT:	Drahomíra Dočekalvá , Medonosy 37, 277 21		
VYPRACOVAL:	D.Dočekalová		
NÁZEV AKCE:	VZDĚLÁVÁNÍ AKTIVNĚ! inkluzivní profesní orientace v euroregionu	DATUM:	01/18 6A4
ČÁST:	zařízení silnoproudé elektrotechniky	STUPEŇ:	Č. ZAK.: 01/18
NÁZEV VÝKRESU:	SCHEMA ROZVODŮ NN	MĚŘÍTKO:	Č. VÝKRESU: D1.4.4.6