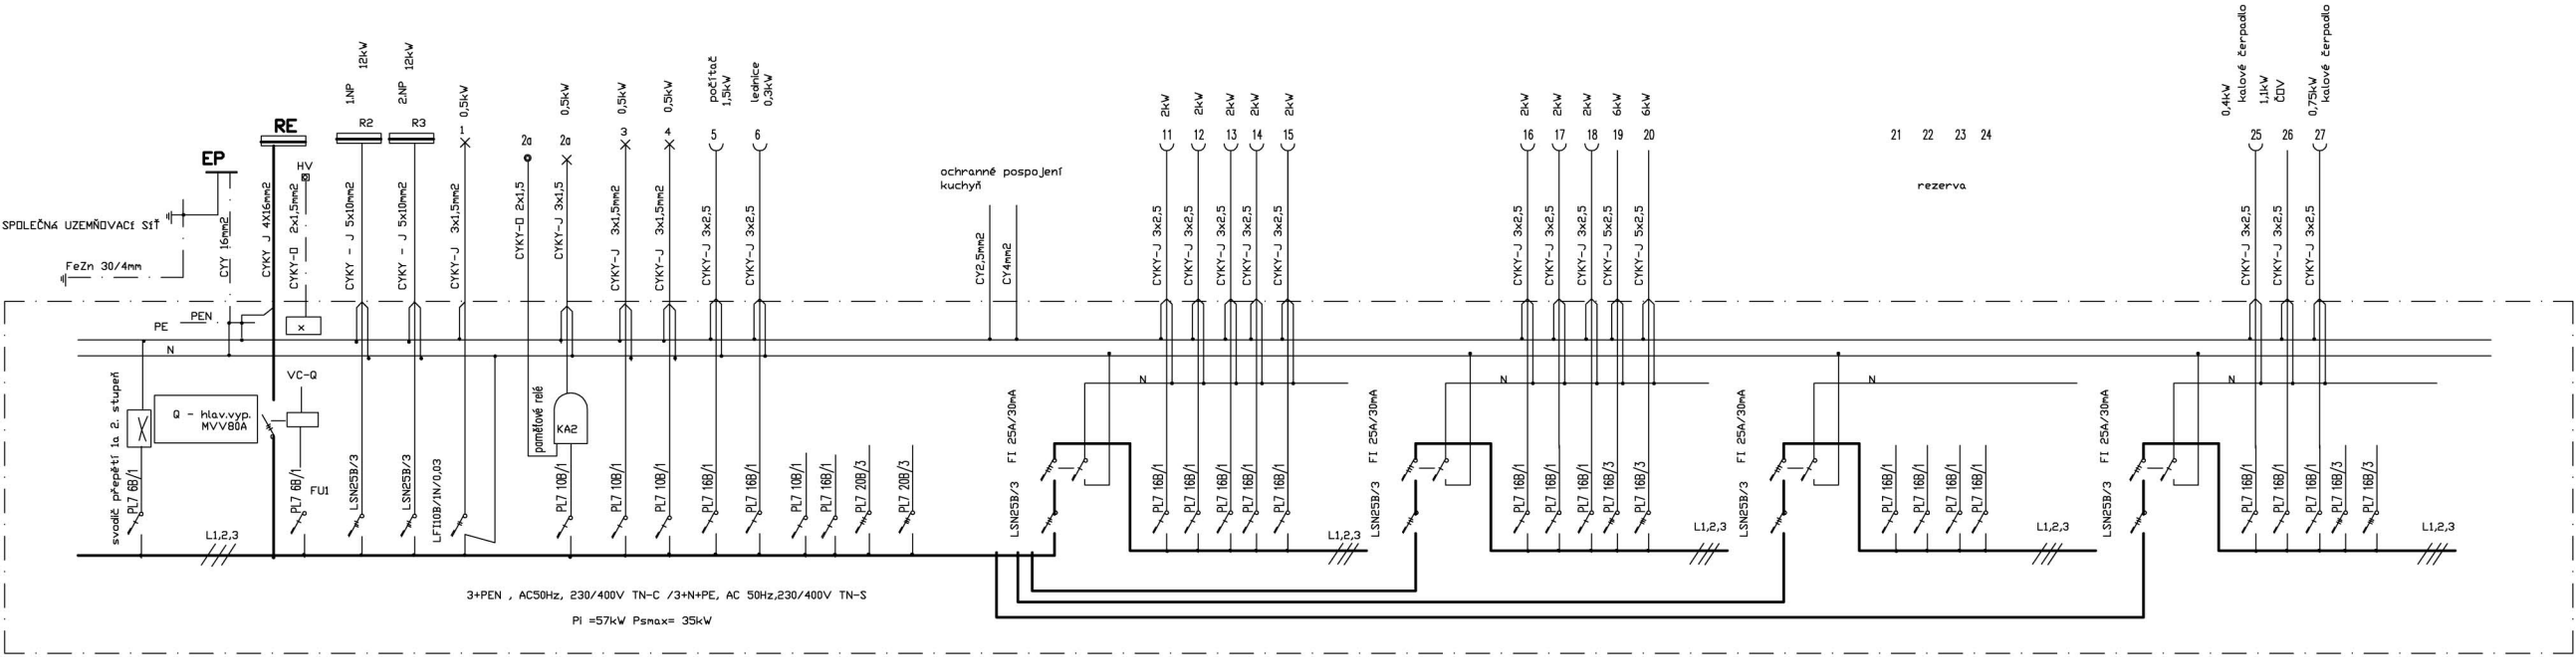

R1

TYPOVÁ PLASTOVÁ ROZVODNICE IP30/IP20
PRO ZAPUŠTĚNOU MONTÁŽ
S PŘÍSTR.NÁPLNÍ NA LIŠTU DIN
2x(4x12) modulů
protipožární odolnost EW60

Pi = 2x11kW+5x2kW+4x0,5kW+3x2kW+2x1,5+2x6+2kW=57kW
Psmax = 22kWx0,7+10kWx0,2+2kWx0,9+6kWx0,7+12kWx0,7+2kWx0,7= 33,2kW

MÍSTO:	Brniště	Drahomíra Dočekalová Medonosy 37 277 21 Liběchov IČ:16584601	
INVESTOR:	ZPD Brniště Jáchymov 1, Brniště 471 29		
PROJEKTANT:	Drahomíra Dočekalvá , Medonosy 37, 277 21		
VYPRACOVAL:	D.Dočekalová		
NÁZEV AKCE:	VZDĚLÁVÁNÍ AKTIVNĚ! inkluzivní profesní orientace v euroregionu	DATUM: 01/18	FORMÁT: 6A4
ČÁST:	zařízení silnoproudé elektrotechniky	STUPEŇ: DRS	Č. ZAK.: 01/18
NÁZEV VÝKRESU:	ROZVADĚČ R1	MĚŘÍTKO:	Č. VÝKRESU: D1.4.4.7