


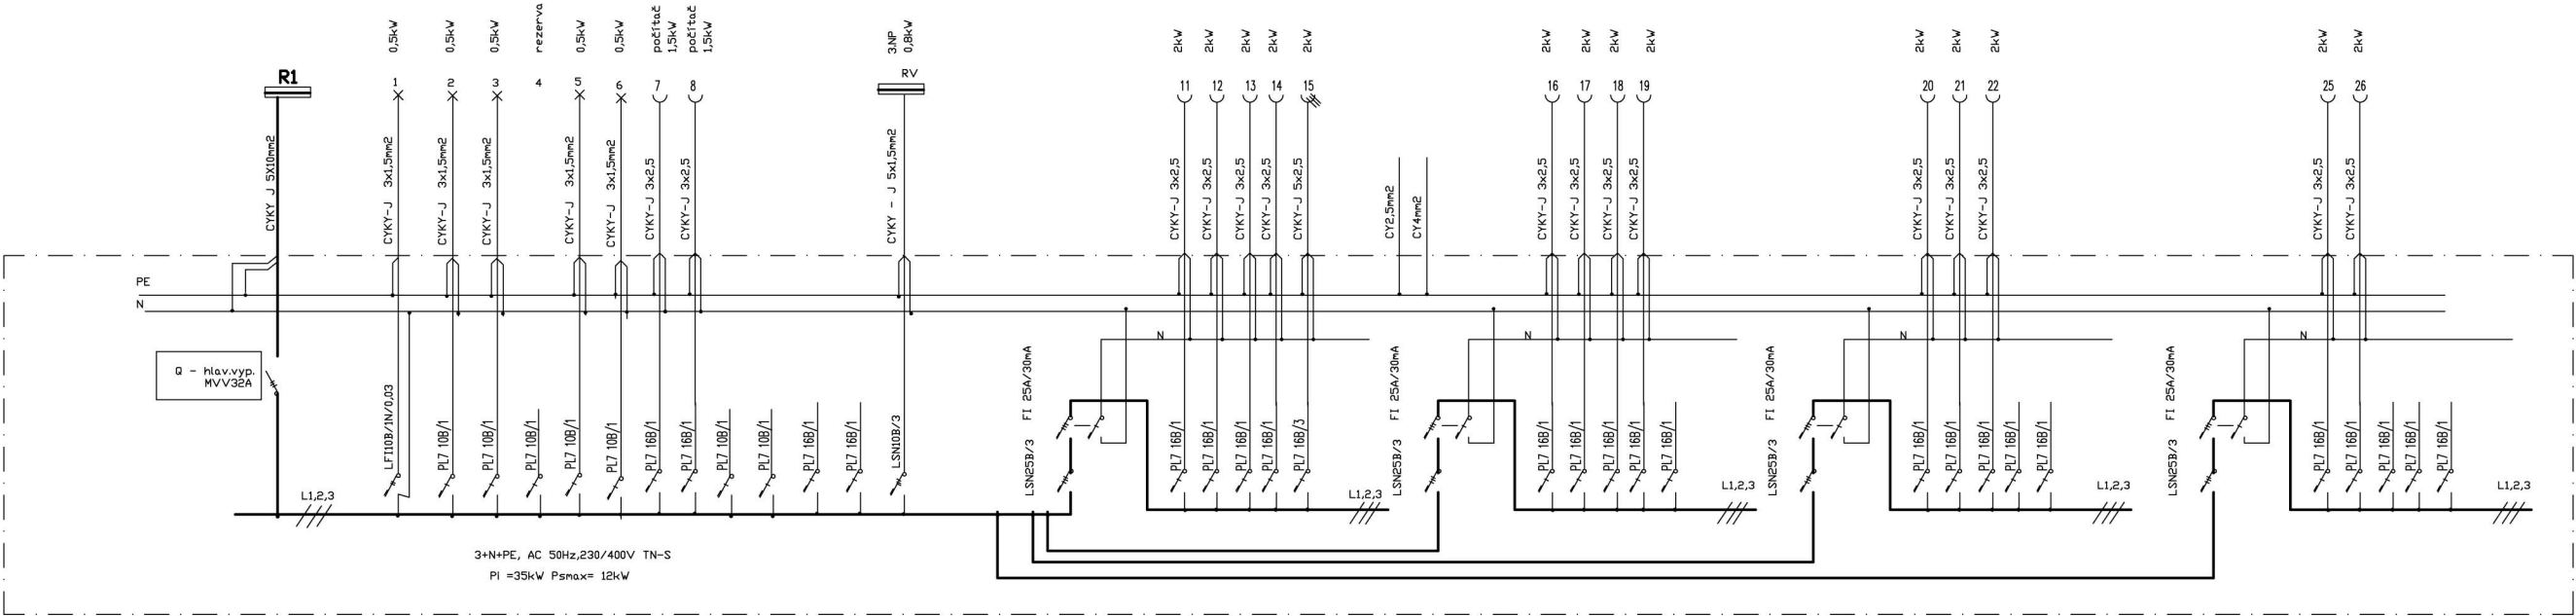

R2

TYPOVÁ PLASTOVÁ ROZVODNICE IP30/IP20
PRO ZAPUŠTĚNOU MONTÁŽ
S PŘÍSTR. NA LIŠTU DIN
2x(4x12) modulů

$P_i = 14 \times 2 \text{ kW} + 0,8 \text{ kW} + 6 \times 0,5 \text{ kW} + 2 \times 1,5 \text{ kW} = 34,8 \text{ kW}$
 $P_{\max} = 14 \times 2 \text{ kW} \times 0,2 + 0,8 \text{ kW} \times 0,8 + 6 \times 0,5 \text{ kW} \times 0,9 + 2 \times 1,5 \text{ kW} \times 0,7 = 11,4 \text{ kW}$

MÍSTO:	Brniště	
INVESTOR:	ZPD Brniště Jáchymov 1, Brniště 471 29	
PROJEKTANT:	Drahomíra Dočekalová, Medonosy 37, 277 21	
VYPRACOVAL:	D.Dočekalová	
NÁZEV AKCE:	VZDĚLÁVÁNÍ AKTIVNĚ! inkluzivní profesní orientace v euroregionu	
ČÁST:	zařízení silnoproudé elektrotechniky	
NÁZEV VÝKRESU:	ROZVADĚČ R2	
DATUM:	01/18	FORMÁT:
STUPEŇ:	DRS	Č. ZAK.:
MĚŘÍTKO:		Č. VÝKRESU:

Drahomíra Dočekalová
Medonosy 37
277 21 Liběchov
IČ:16584601

6A4
01/18
D1.4.4.8