
A - Á

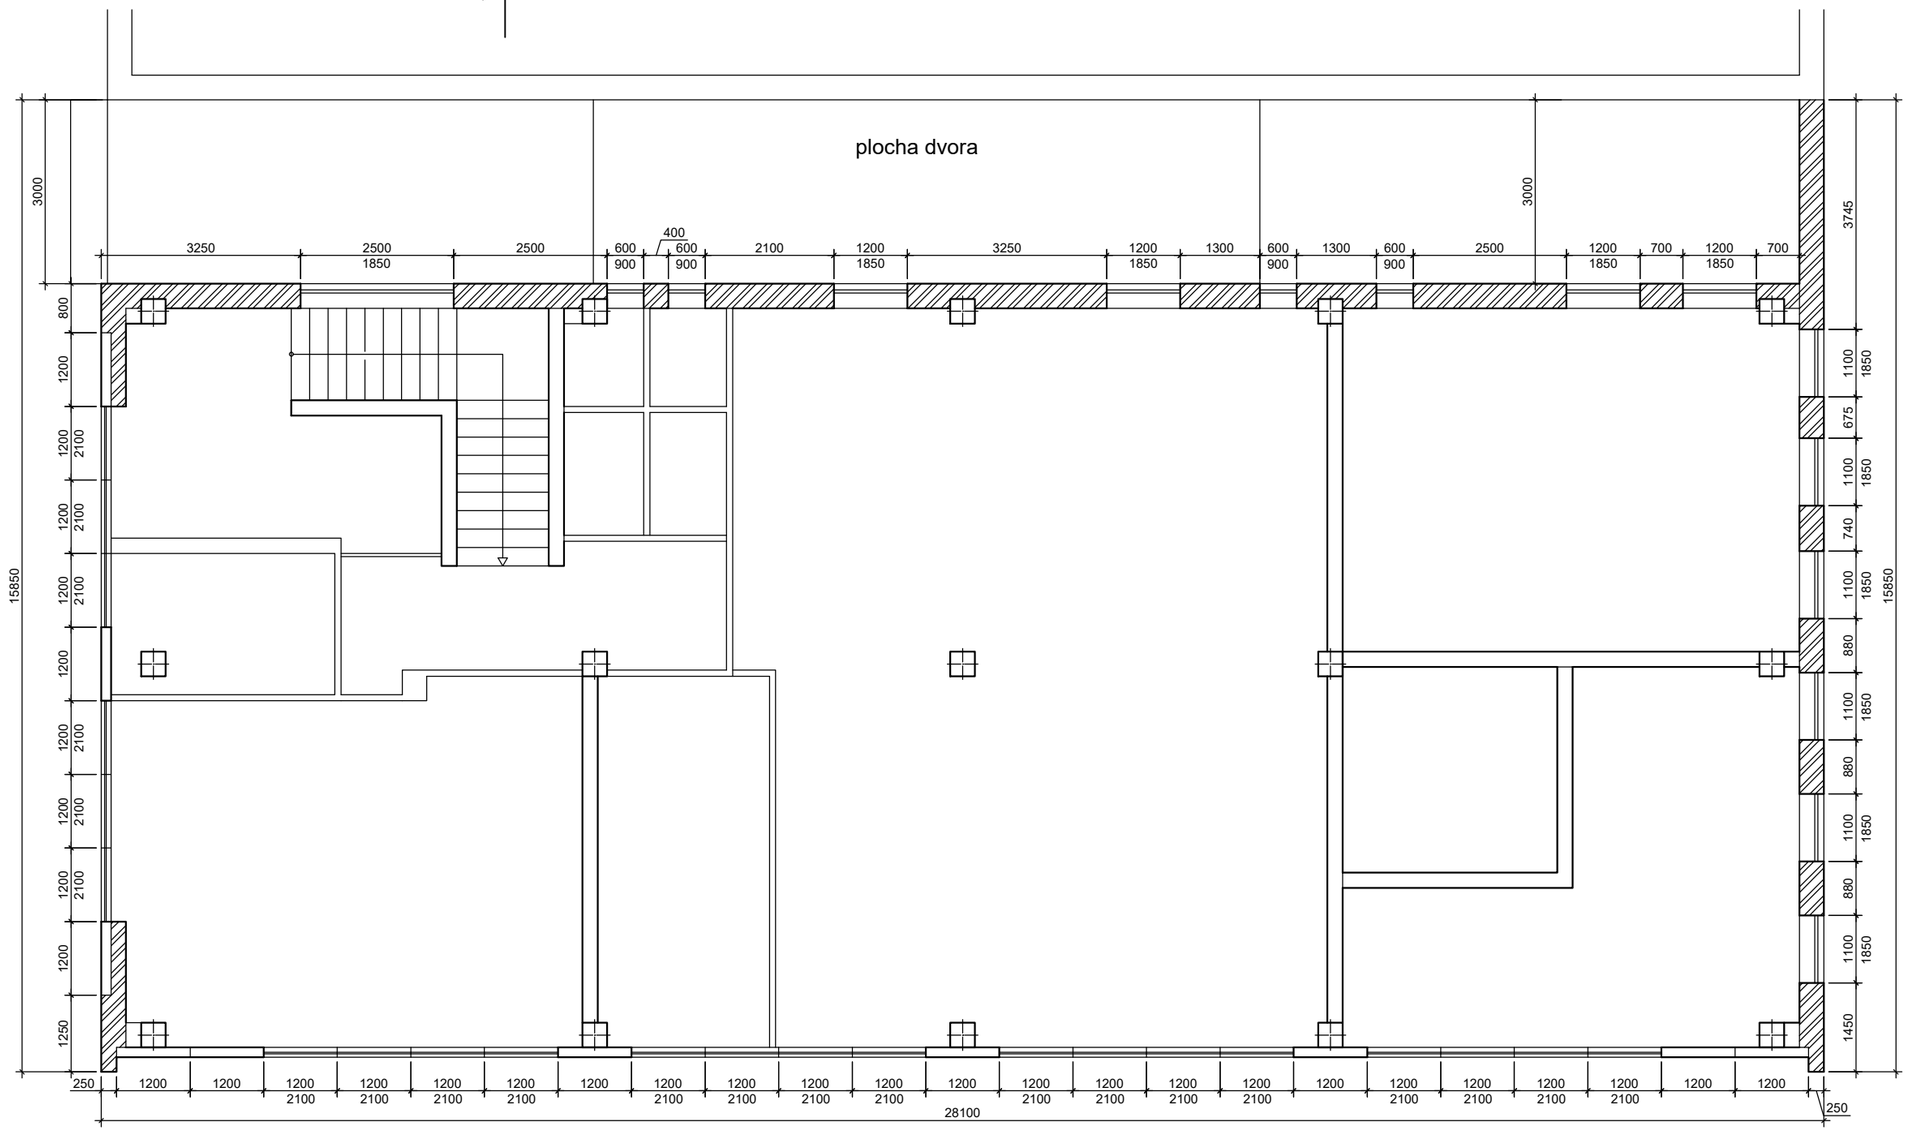

A - Á

ZODP, PROJEKTANT: p.Zdeněk Moravec ČKAIT 0015104 - autorizovaný technik			VYPRACOVAL: p. Zdeněk Moravec
KRAJ: Vysočina	OKRES: Havlíčkův Brod	OBEC: Havlíčkův Brod	ČÍSLO PROJEKTU: 01/24
INVESTOR: Amikon.CZ s.r.o.		STUPEŇ: ohlášení stavby	KATASTRÁLNÍ ÚZEMÍ: Havlíčkův Brod [637823]
STAVBA: Zateplení obálky budovy společnosti Amikon.CZ s.r.o., Smetanovo náměstí 3290, Havlíčkův Brod			DATUM: 04.2024
			ČÍSLO VÝKRESU: D 2.2.
OBSAH VÝKRESU: Půdorys 2.NP stávající stav			