
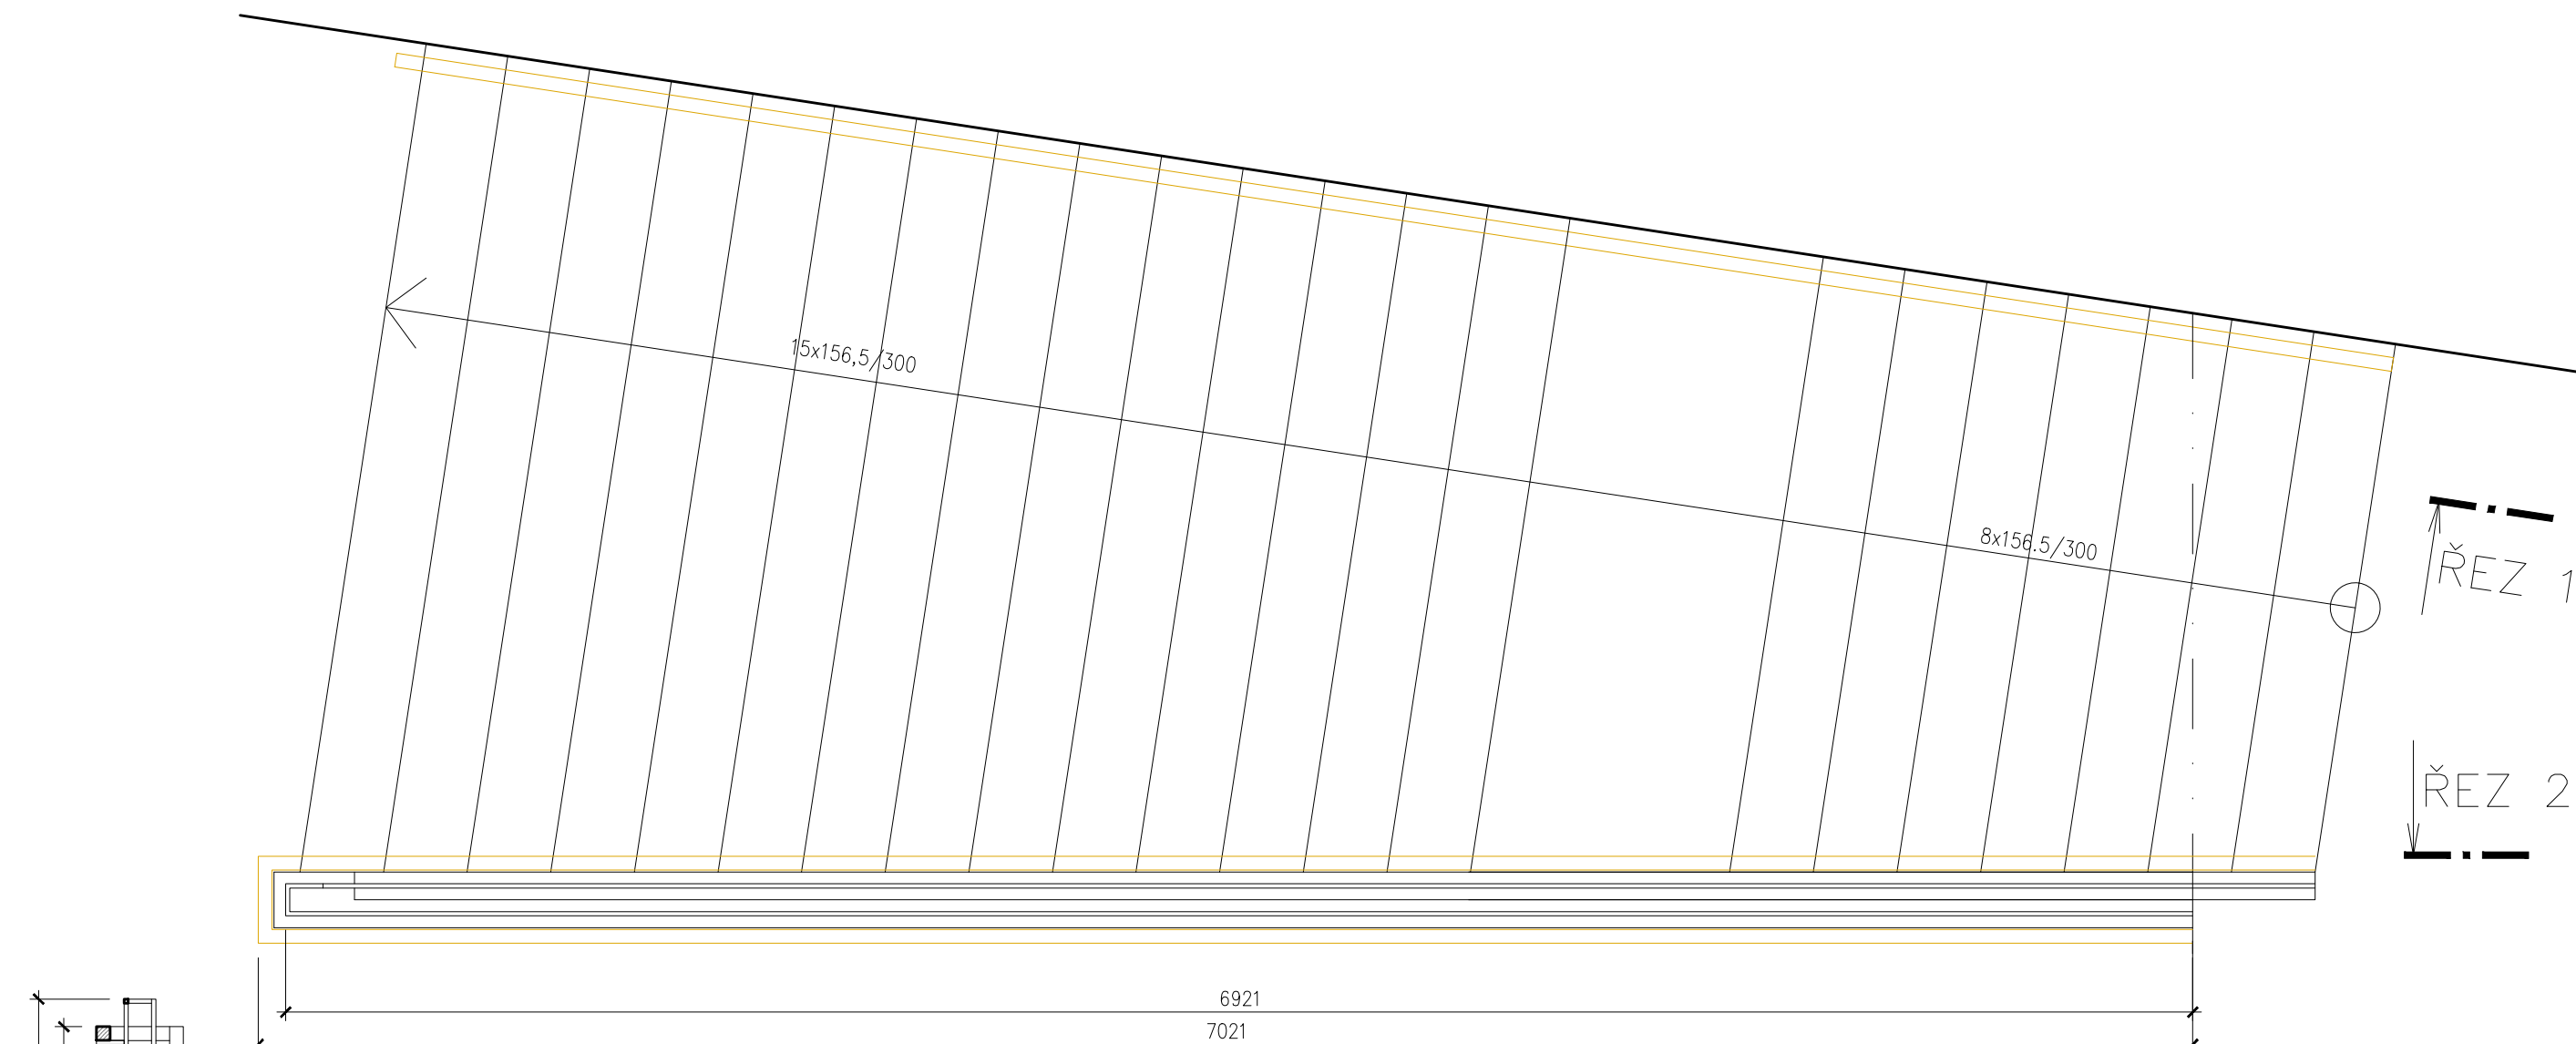


ŘEZ 3 ZÁBRADLÍM

- OCEL. JEKL 15x15mm
- DŘEVĚNÉ MADLO 40x40mm
- OCEL. JEKL 15x15mm
- KOTEVNÍ OCEL. PLECH tl. 8 š. cca100mm (DLE ATIKY)


pozn.:
– OCELOVÁ KONSTRUKCE ZÁBRADLÍ – VYPALOVANÝ LAK
STRUKTURA BÍLÁ MAT (RAL 9001)
– DŘEVĚNÉ MADLO – JASAN, TÓNOVANÝ OLEJOVOSK
– VEŠKERÉ ROZMĚRY NUTNÉ UPRAVIT DLE SKUTEČNÉHO ZAMĚŘENÍ

TABULKY PSV – VÝKRESOVÁ ČÁST		POZICE:
NÁZEV:		X
ZÁBRADLÍ HLAVNÍ VNITŘNÍ SCHODIŠTĚ 0.30		2, 3, 42
MĚŘÍTKO: 1:25	DATUM: 10/2016	č.v.: 1/3

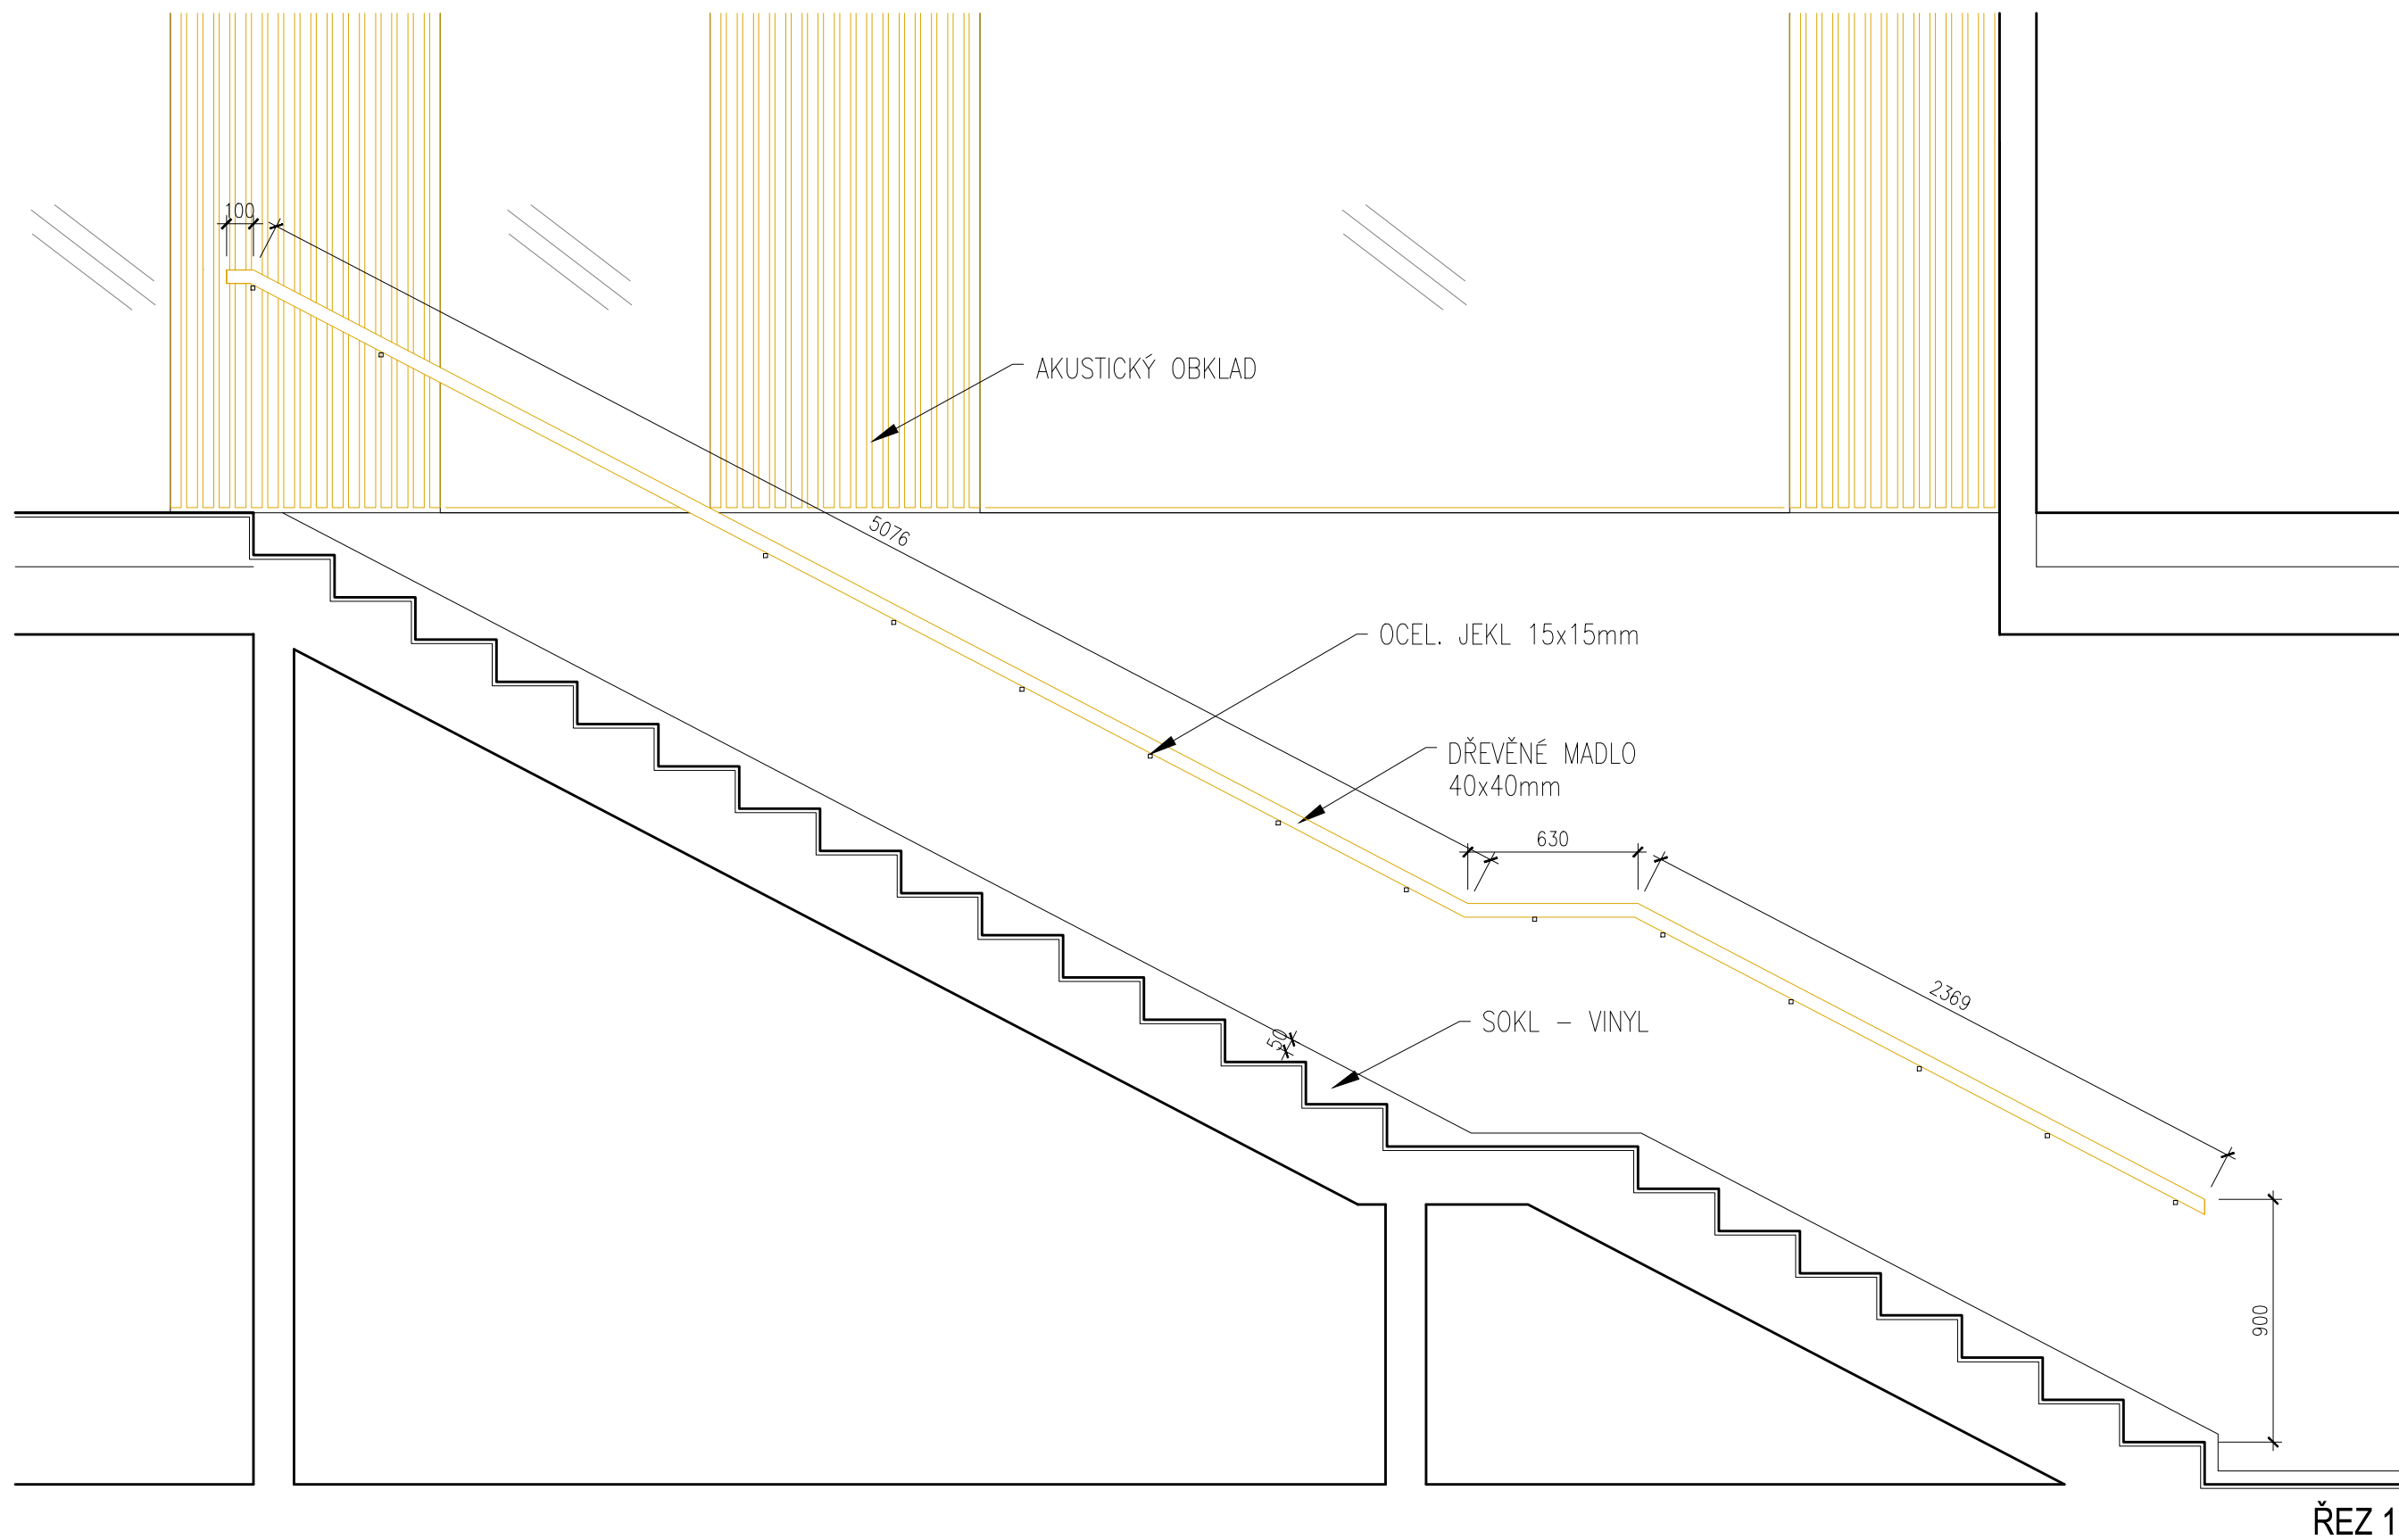

- pozn.:
- OCELOVÁ KONSTRUKCE ZÁBRADLÍ – VYPALOVANÝ LAK
STRUKTURA BÍLÁ MAT (RAL 9001)
 - DŘEVĚNÉ MADLO – JASAN, TÓNOVANÝ OLEJOVOSK
 - VEŠKERÉ ROZMĚRY NUTNÉ UPRAVIT DLE SKUTEČNÉHO ZAMĚŘENÍ

TABULKY PSV – VÝKRESOVÁ ČÁST		POZICE:
NÁZEV:		X
ZÁBRADLÍ HLAVNÍ VNITŘNÍ SCHODIŠTĚ 0.30		2, 3, 42
MĚŘÍTKO: 1:25	DATUM: 10/2016	Č.v.: 2/3

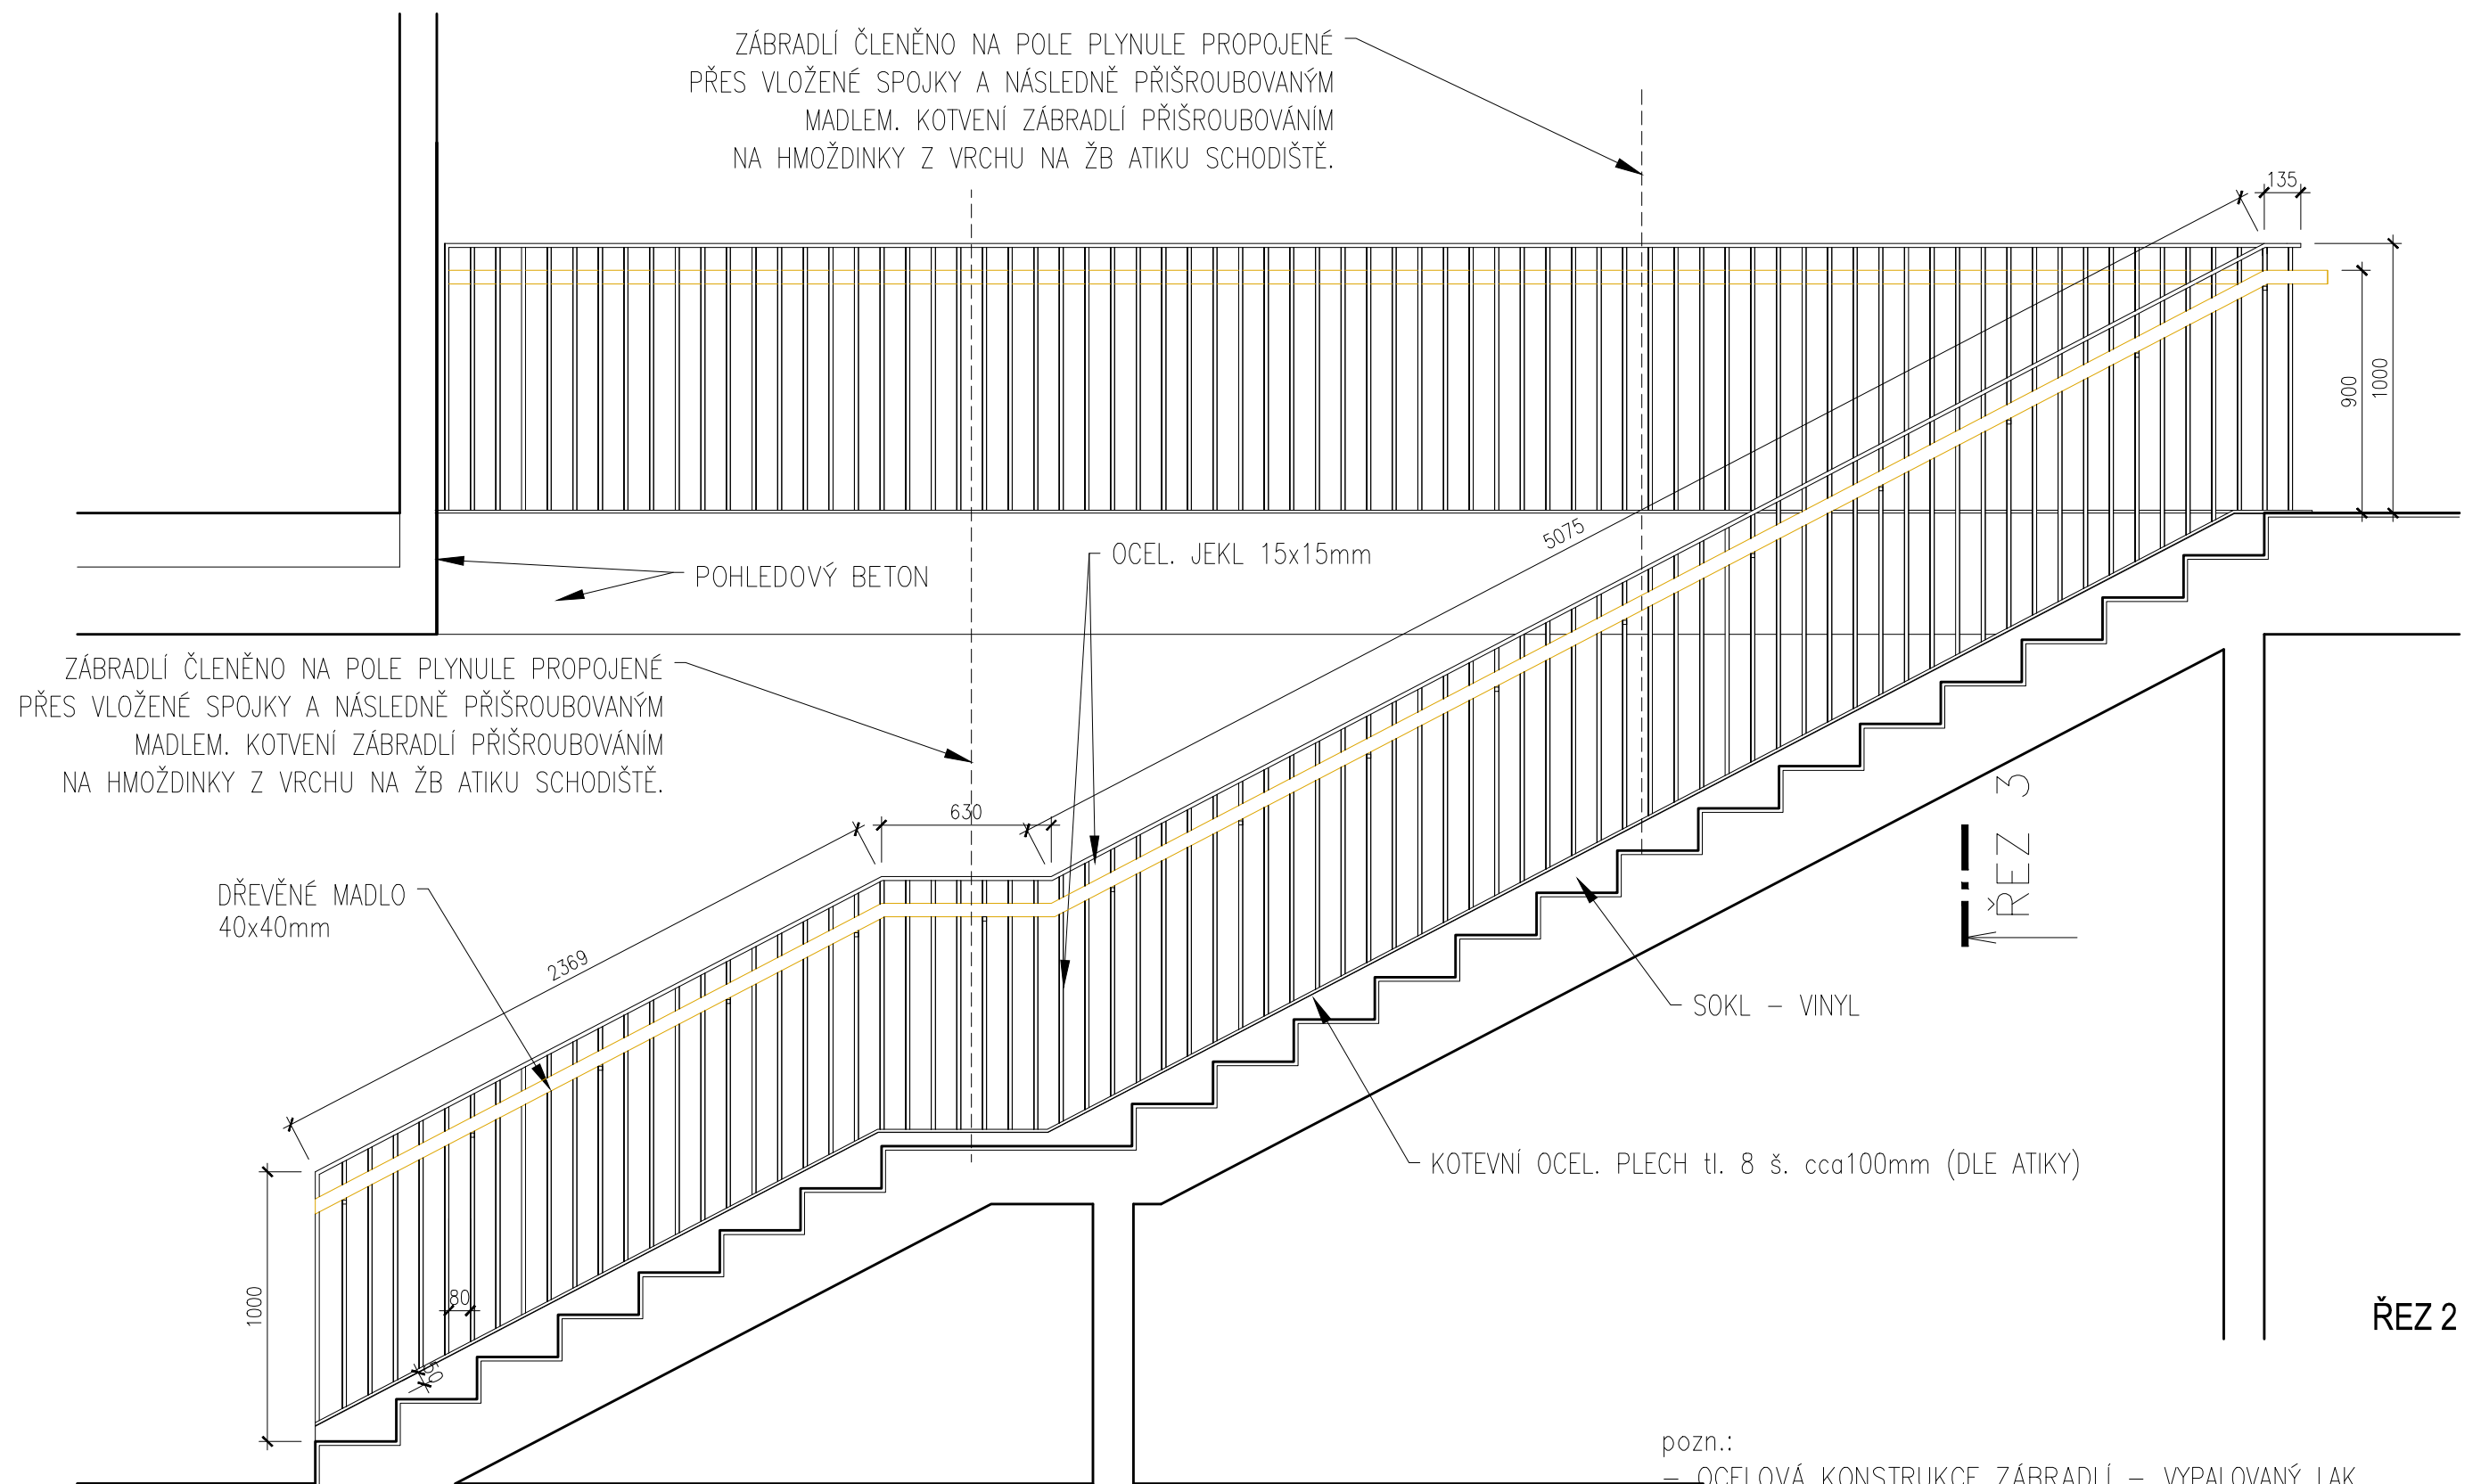


- pozn.:
- OCELOVÁ KONSTRUKCE ZÁBRADLÍ - VYPALOVANÝ LAK
 - STRUKTURA BÍLÁ MAT (RAL 9001)
 - DŘEVĚNÉ MADLO - JASAN, TÓNOVANÝ OLEJOVOSK
 - VEŠKERÉ ROZMĚRY NUTNÉ UPRAVIT DLE SKUTEČNÉHO ZAMĚŘENÍ



DETAIL PROPOJENÍ ZÁBR. POLÍ, M 1:5

TABULKY PSV - VÝKRESOVÁ ČÁST	POZICE: X
NÁZEV: ZÁBRADLÍ HLAVNÍ VNITŘNÍ SCHODIŠTĚ 0.30	2, 3, 42
MĚŘÍTKO: 1:25	č.v.: 3/3
DATUM: 10/2016	

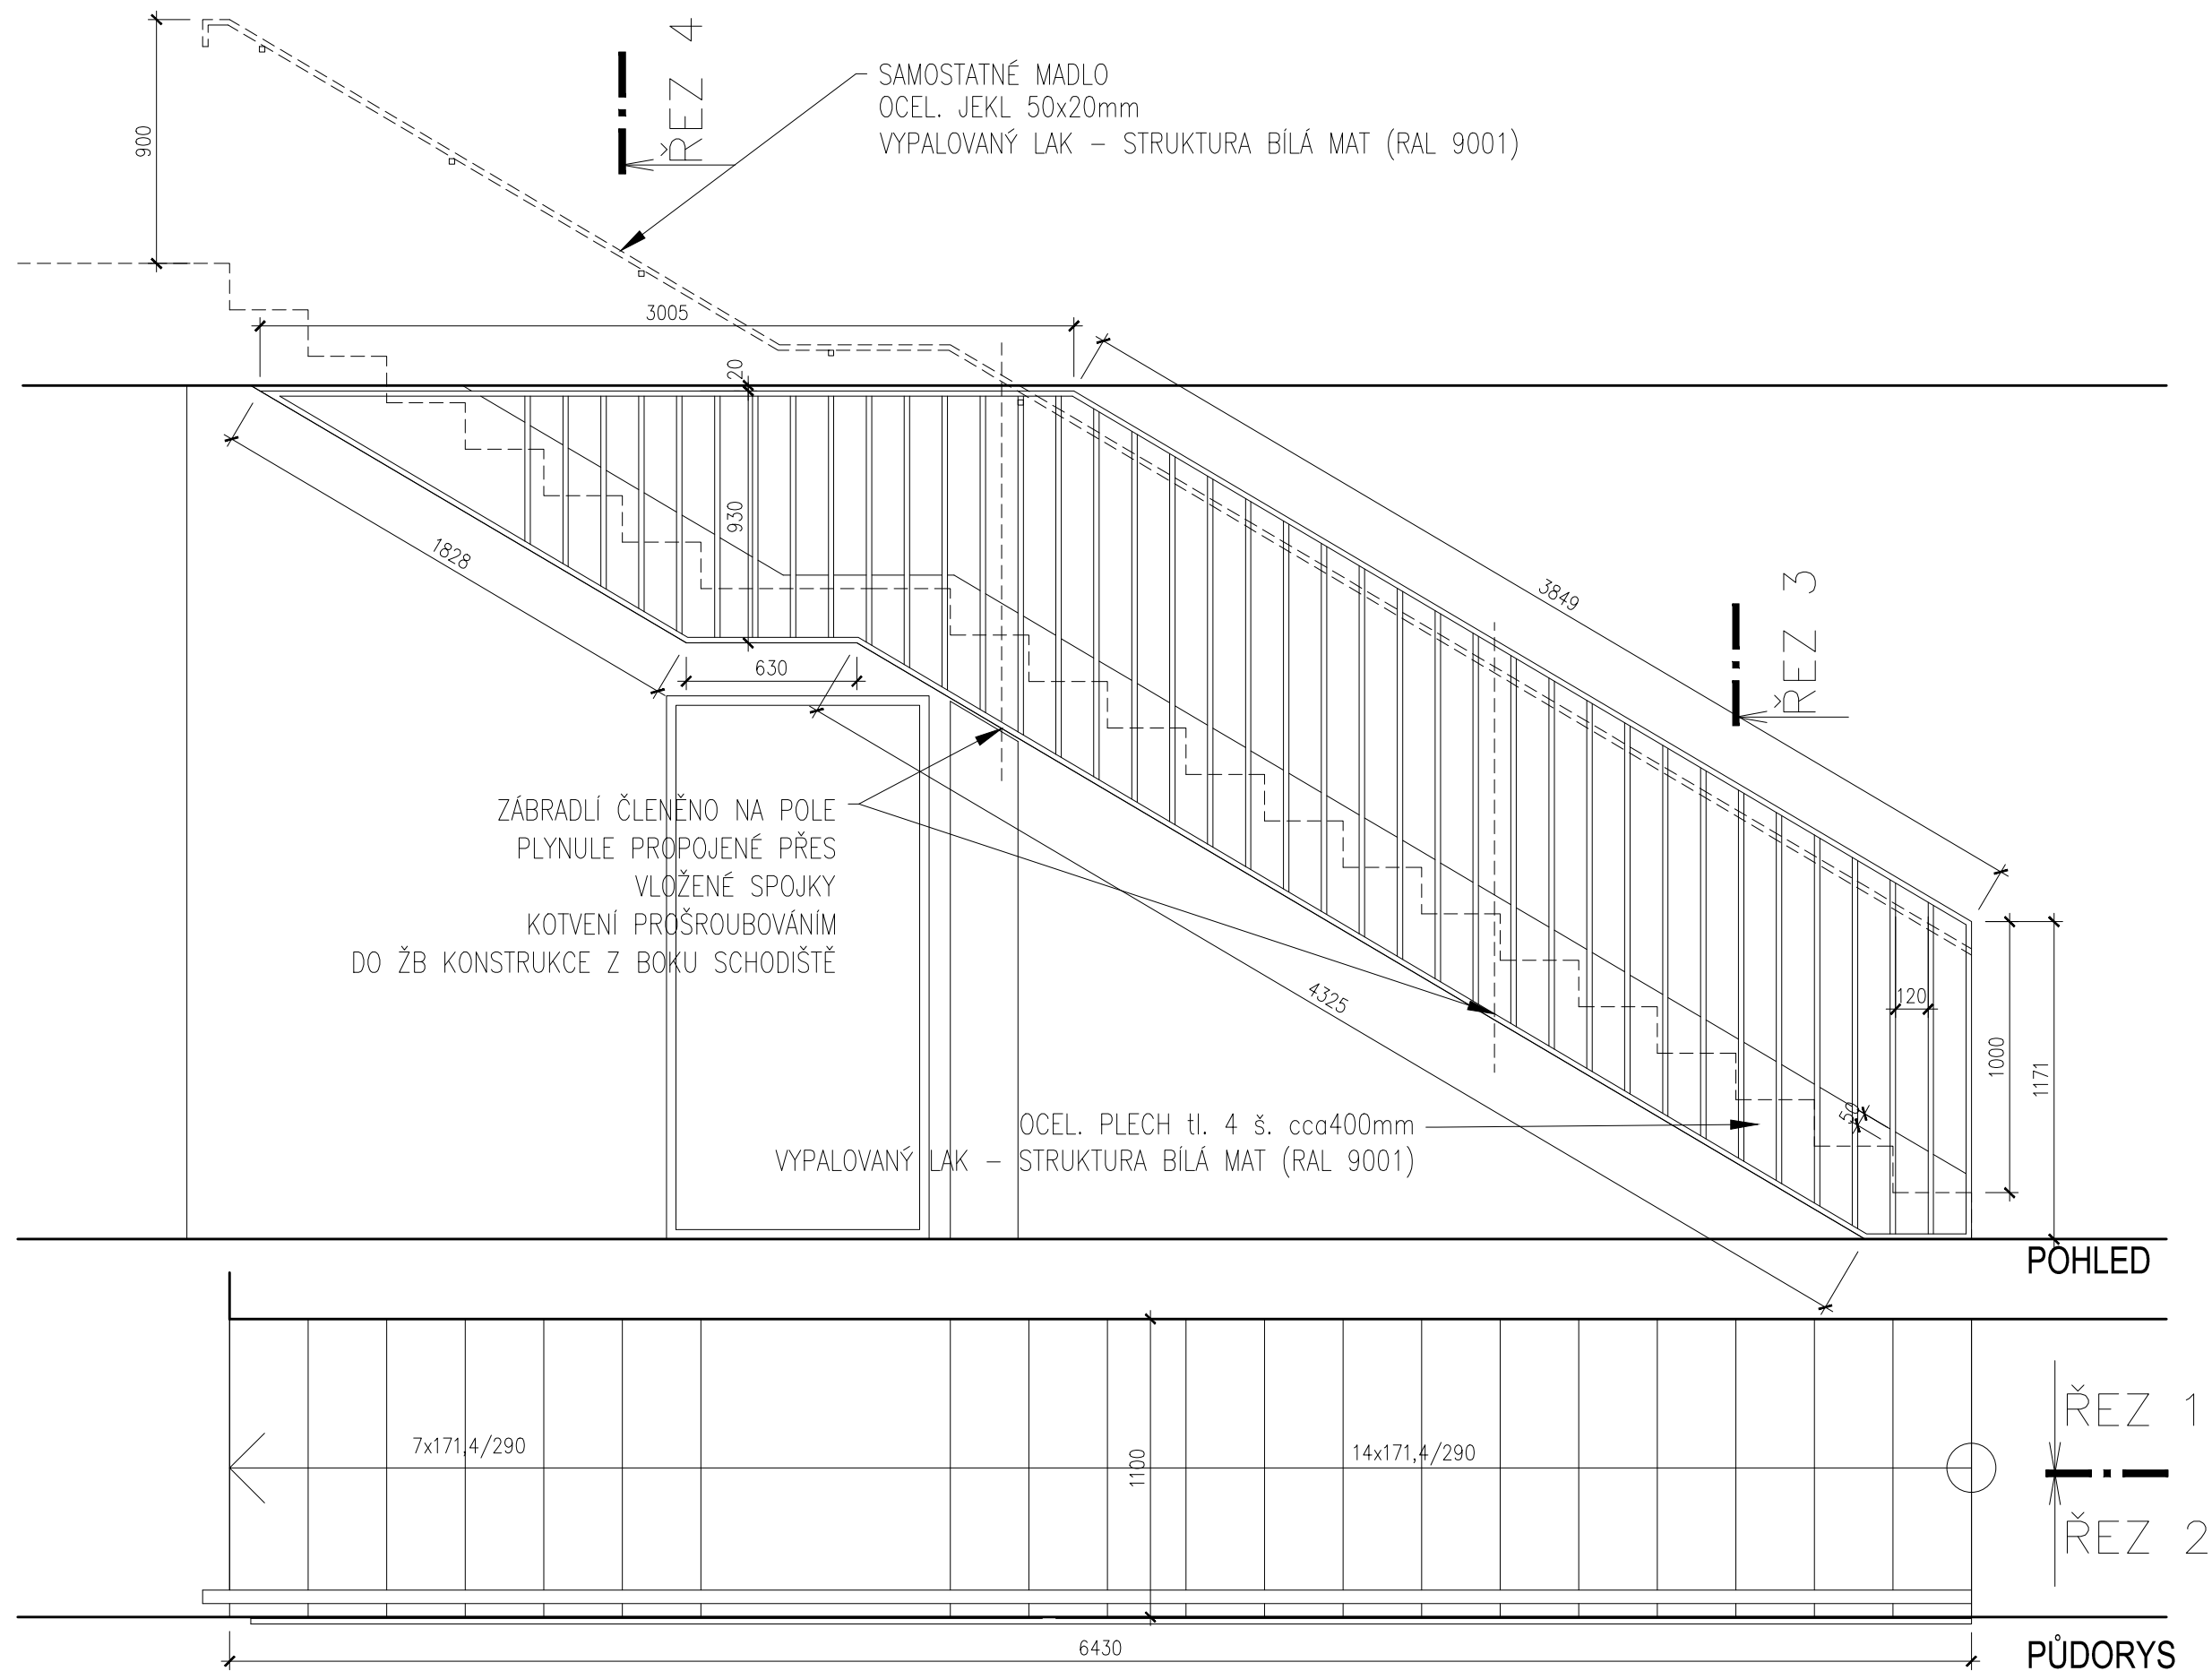

POHLED

pozn.:

- OCELOVÁ KONSTRUKCE ZÁBRADLÍ - VYPALOVANÝ LAK STRUKTURA BÍLÁ MAT (RAL 9001)
- OCELOVÉ MADLO - VYPALOVANÝ LAK STRUKTURA BÍLÁ MAT (RAL 9001)
- VEŠKERÉ ROZMĚRY NUTNÉ UPRAVIT DLE SKUTEČNÉHO ZAMĚŘENÍ

TABULKY PSV - VÝKRESOVÁ ČÁST

NÁZEV:

ZÁBRADLÍ VNITŘNÍ SCHODIŠTĚ 0.31

MĚŘÍTKO: 1:25

DATUM: 10/2016




POZICE:

X

13

Č.v.:



1/3

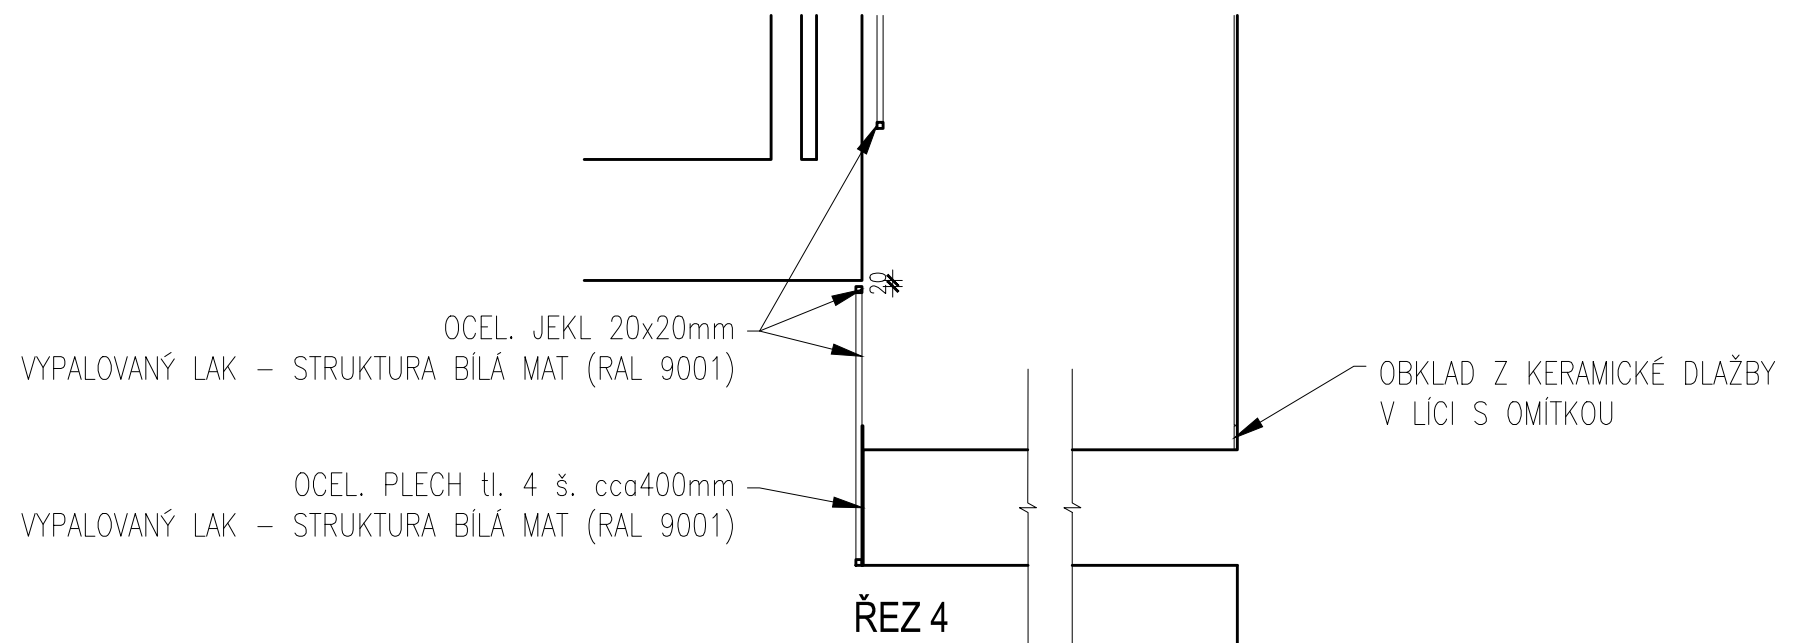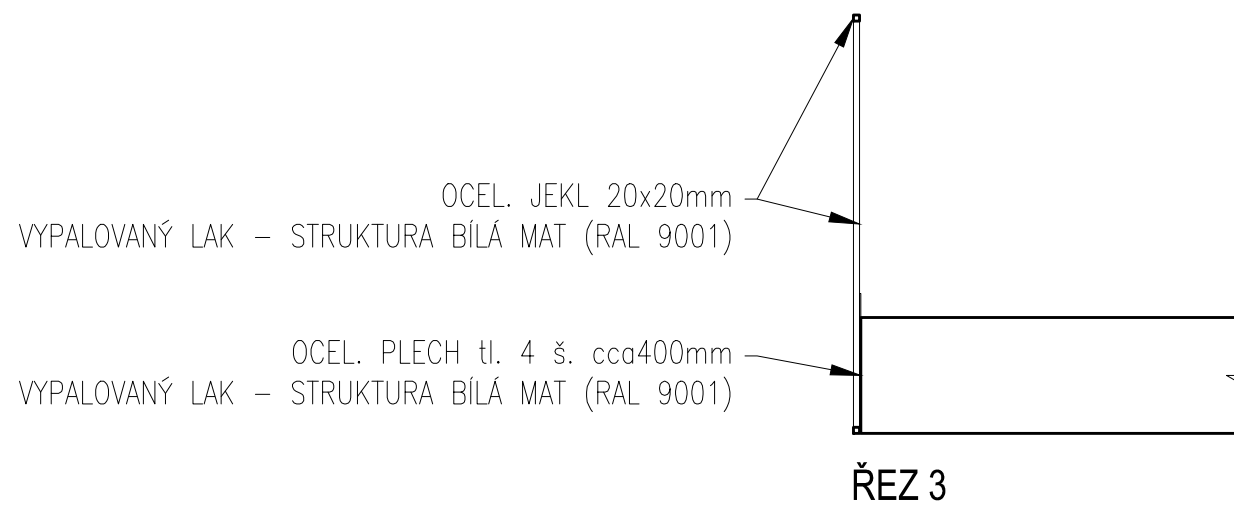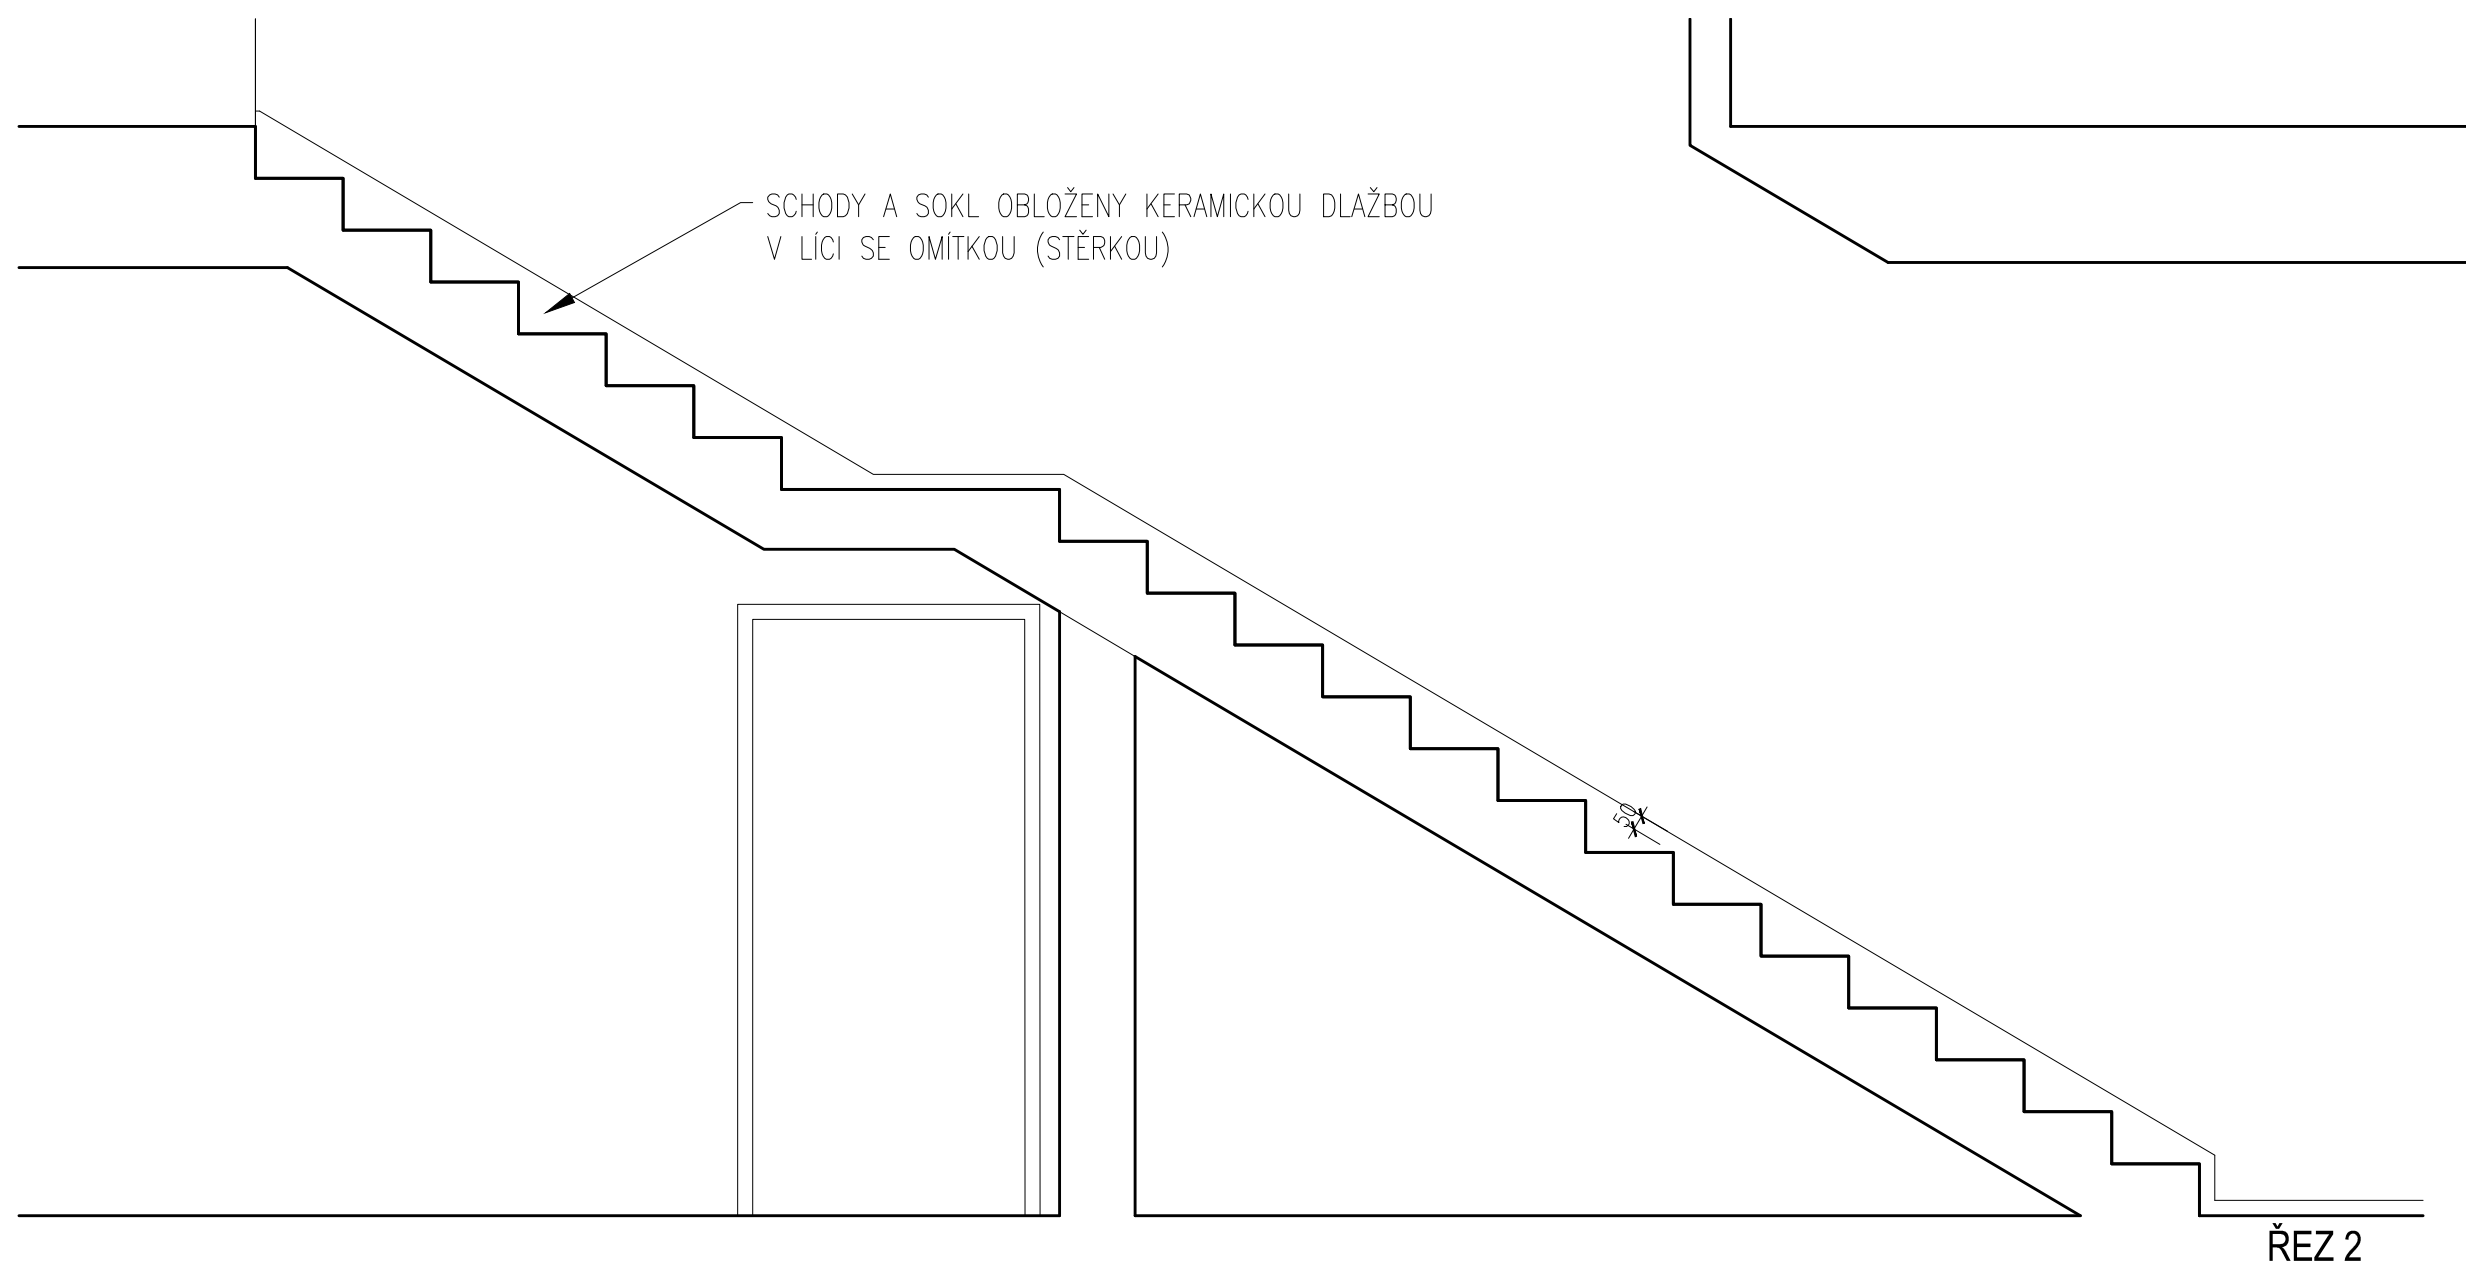


pozn.:

- OCELOVÁ KONSTRUKCE ZÁBRADLÍ - VYPALOVANÝ LAK STRUKTURA BÍLÁ MAT (RAL 9001)
- OCELOVÉ MADLO - VYPALOVANÝ LAK STRUKTURA BÍLÁ MAT (RAL 9001)
- VEŠKERÉ ROZMĚRY NUTNÉ UPRAVIT DLE SKUTEČNÉHO ZAMĚŘENÍ

TABULKY PSV – VÝKRESOVÁ ČÁST		POZICE: X 13
NÁZEV: ZÁBRADLÍ VNITŘNÍ SCHODIŠTĚ 0.31		
MĚŘÍTKO: 1:25	DATUM: 10/2016	č.v.: 3/3

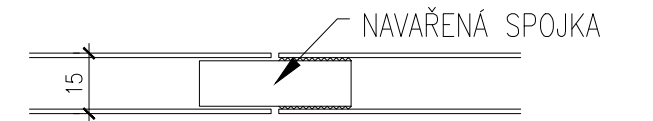
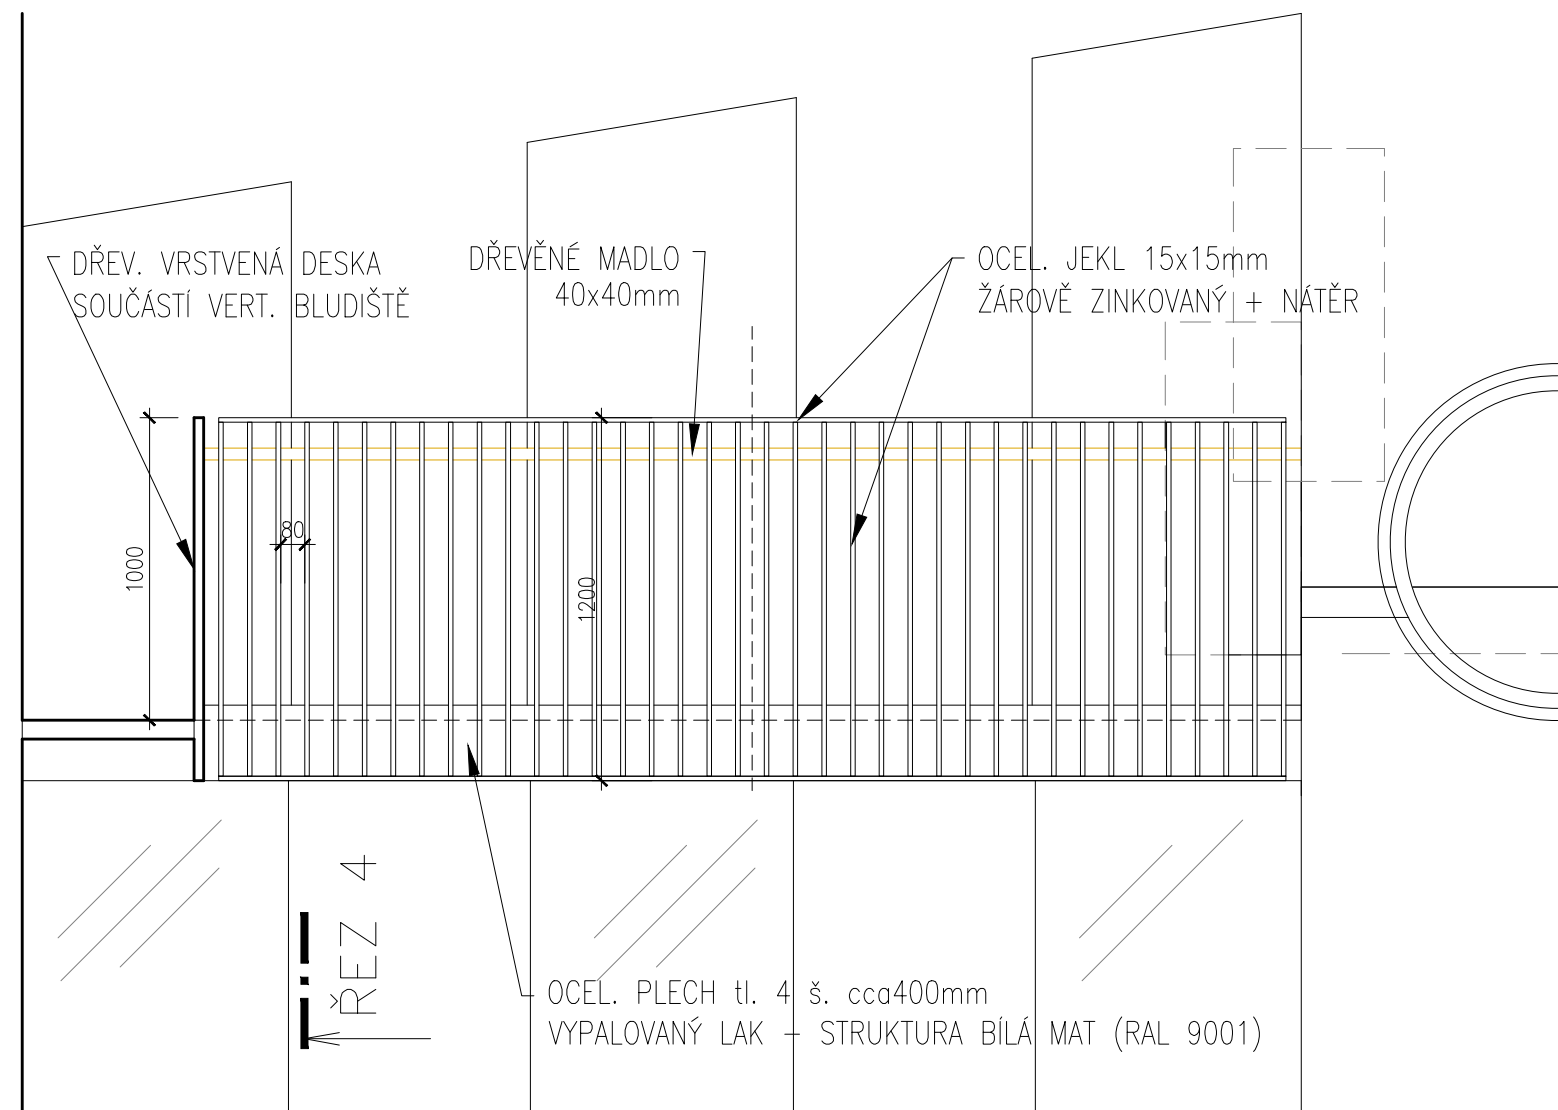


DETAIL PROPOJENÍ ZÁBR. POLÍ, M 1:5

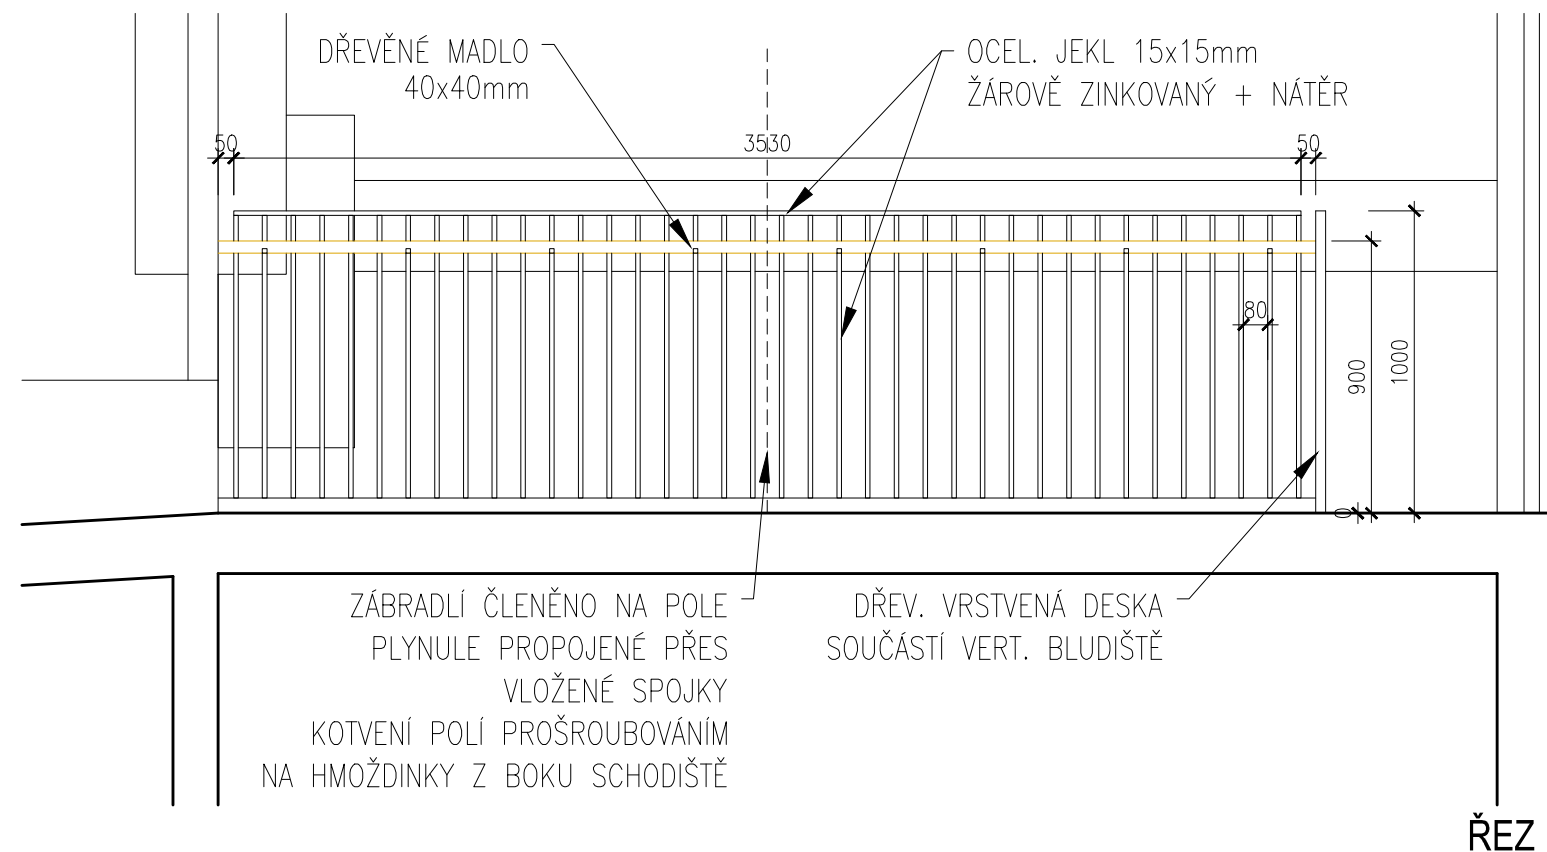

- pozn.:
- OCELOVÁ KONSTRUKCE ZÁBRADLÍ – VYPALOVANÝ LAK STRUKTURA BÍLÁ MAT (RAL 9001)
 - DŘEVĚNÉ MADLO – JASAN, TÓNOVANÝ OLEJOVOSK
 - VEŠKERÉ ROZMĚRY NUTNÉ UPRAVIT DLE SKUTEČNÉHO ZAMĚŘENÍ


TABULKY PSV – VÝKRESOVÁ ČÁST		POZICE:
NÁZEV:		X
ZÁBRADLÍ VNITŘNÍ LÁVKA MÍSTNOST 2.04		90
MĚŘÍTKO: 1:25	DATUM: 10/2016	č.v.: 1/1

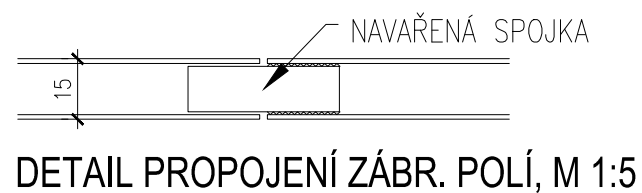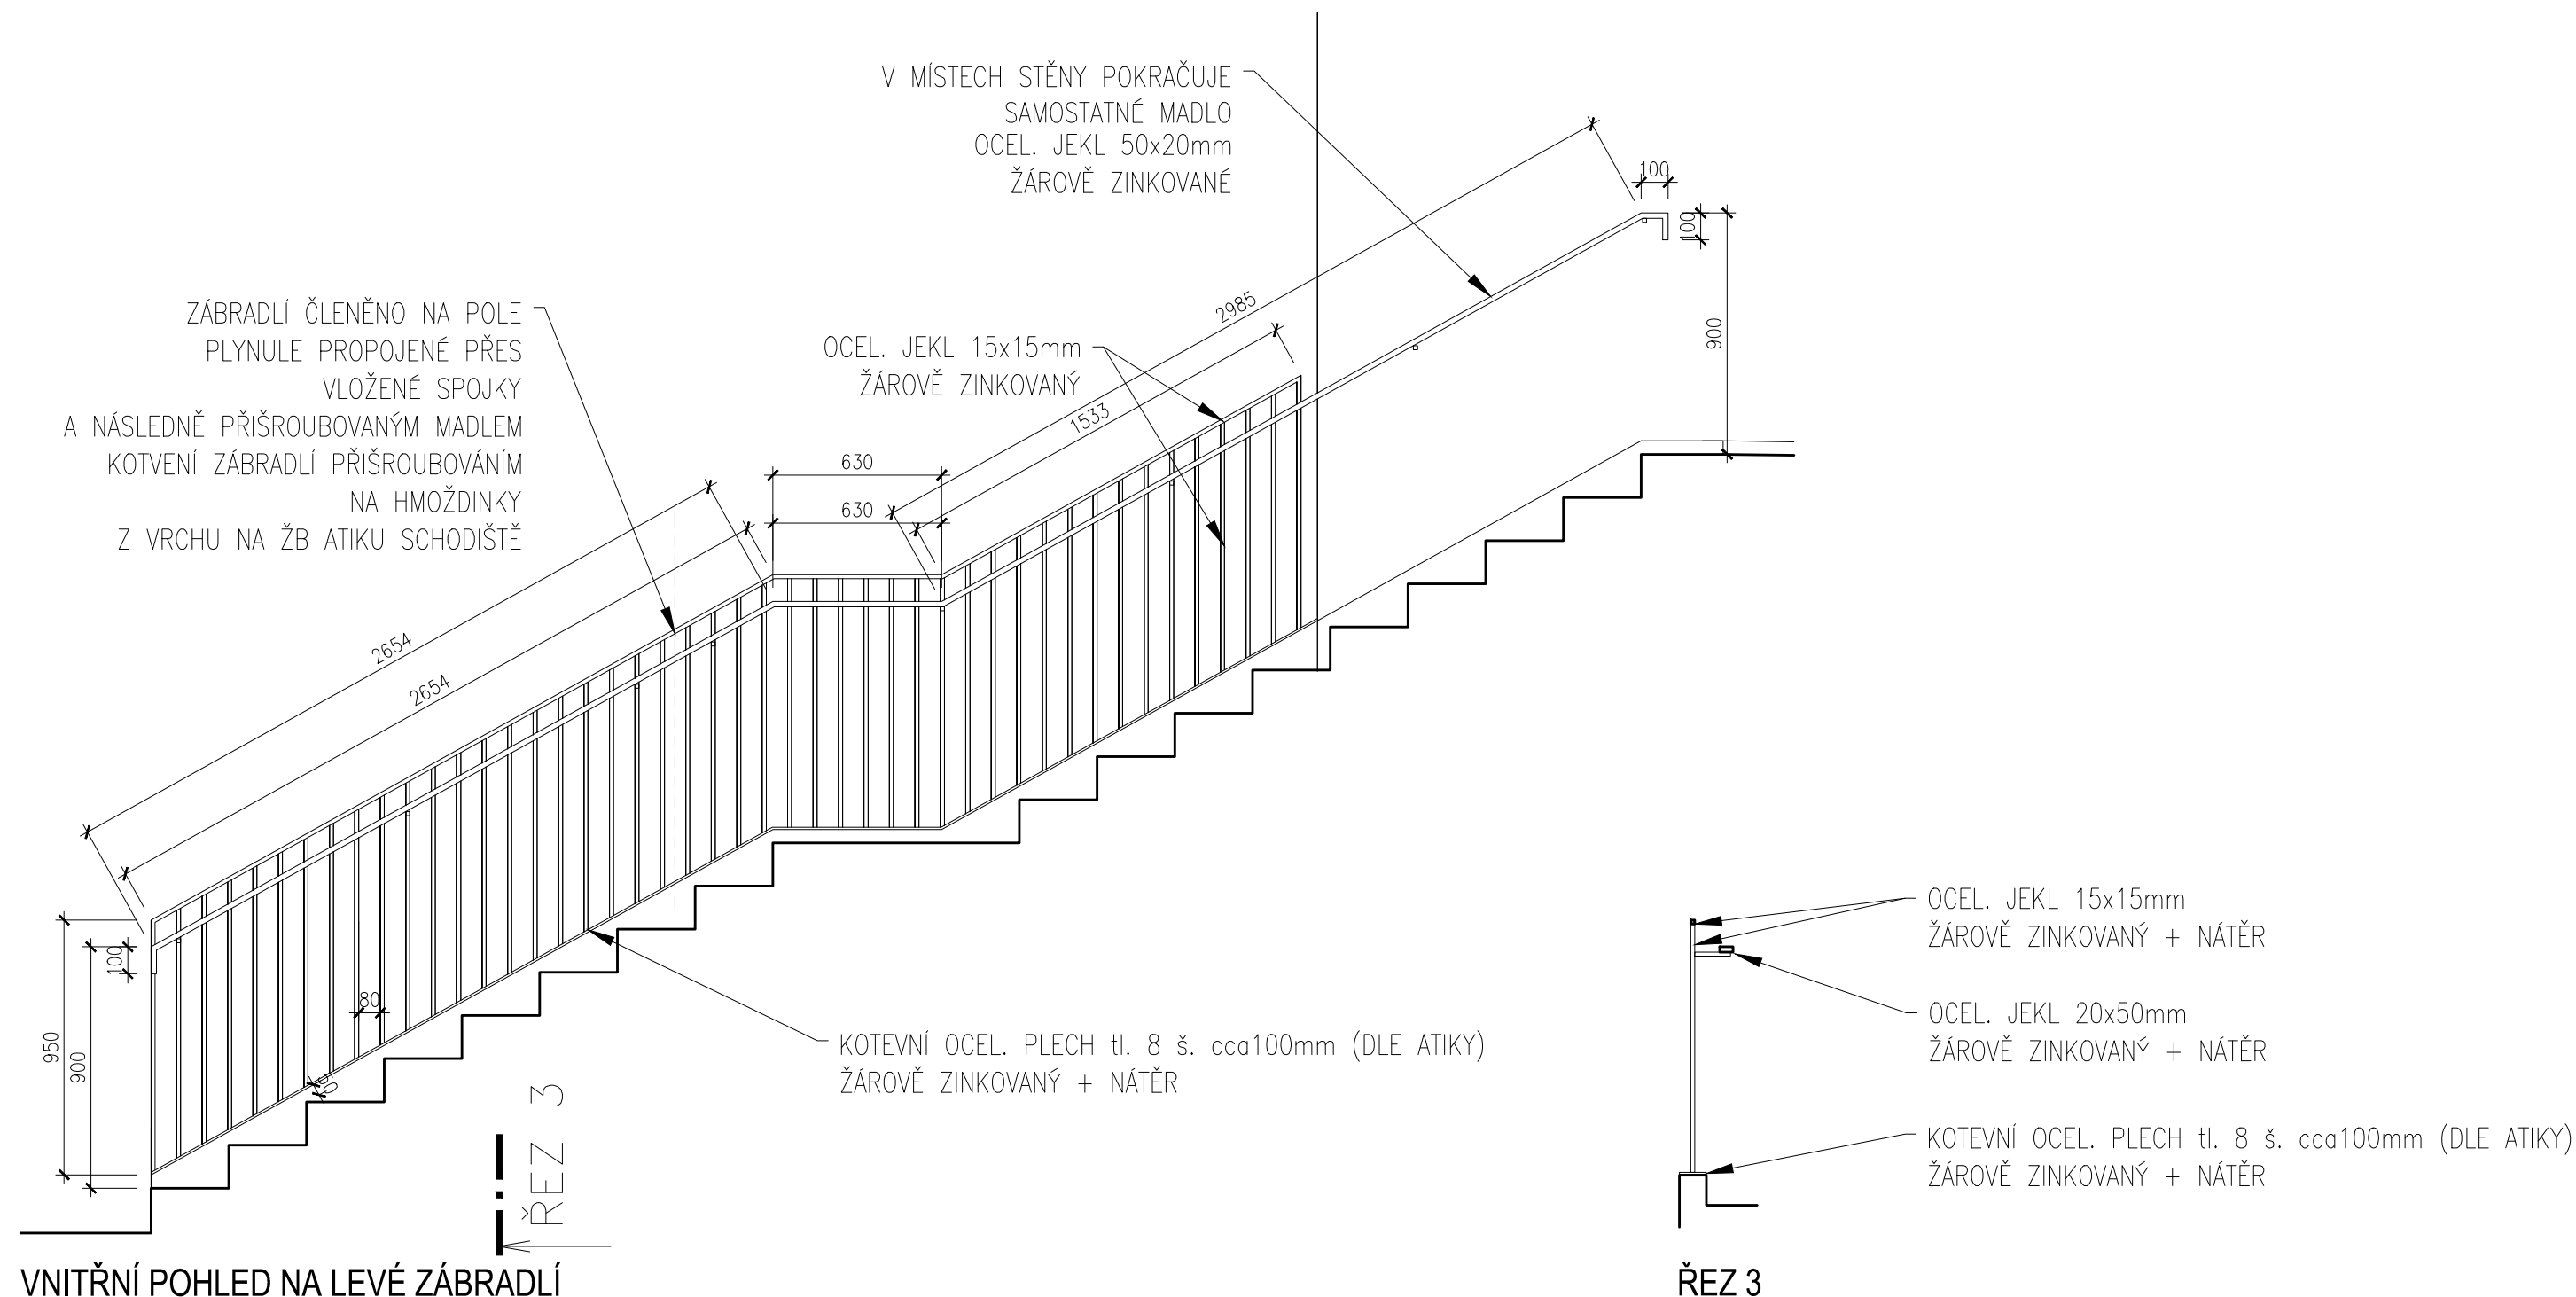

pozn.:

- OCELOVÁ KONSTRUKCE ZÁBRADLÍ – ŽÁROVÉ POZINKOVÁNÍ
- OCELOVÉ MADLO – ŽÁROVÉ POZINKOVÁNÍ
- VEŠKERÉ ROZMĚRY NUTNÉ UPRAVIT DLE SKUTEČNÉHO ZAMĚŘENÍ

TABULKY PSV – VÝKRESOVÁ ČÁST		POZICE:
NÁZEV:		X
ZÁBRADLÍ VNĚJŠÍ HLAVNÍ		26, 27
MĚŘÍTKO: 1:25	DATUM: 10/2016	č.v.: 1/2

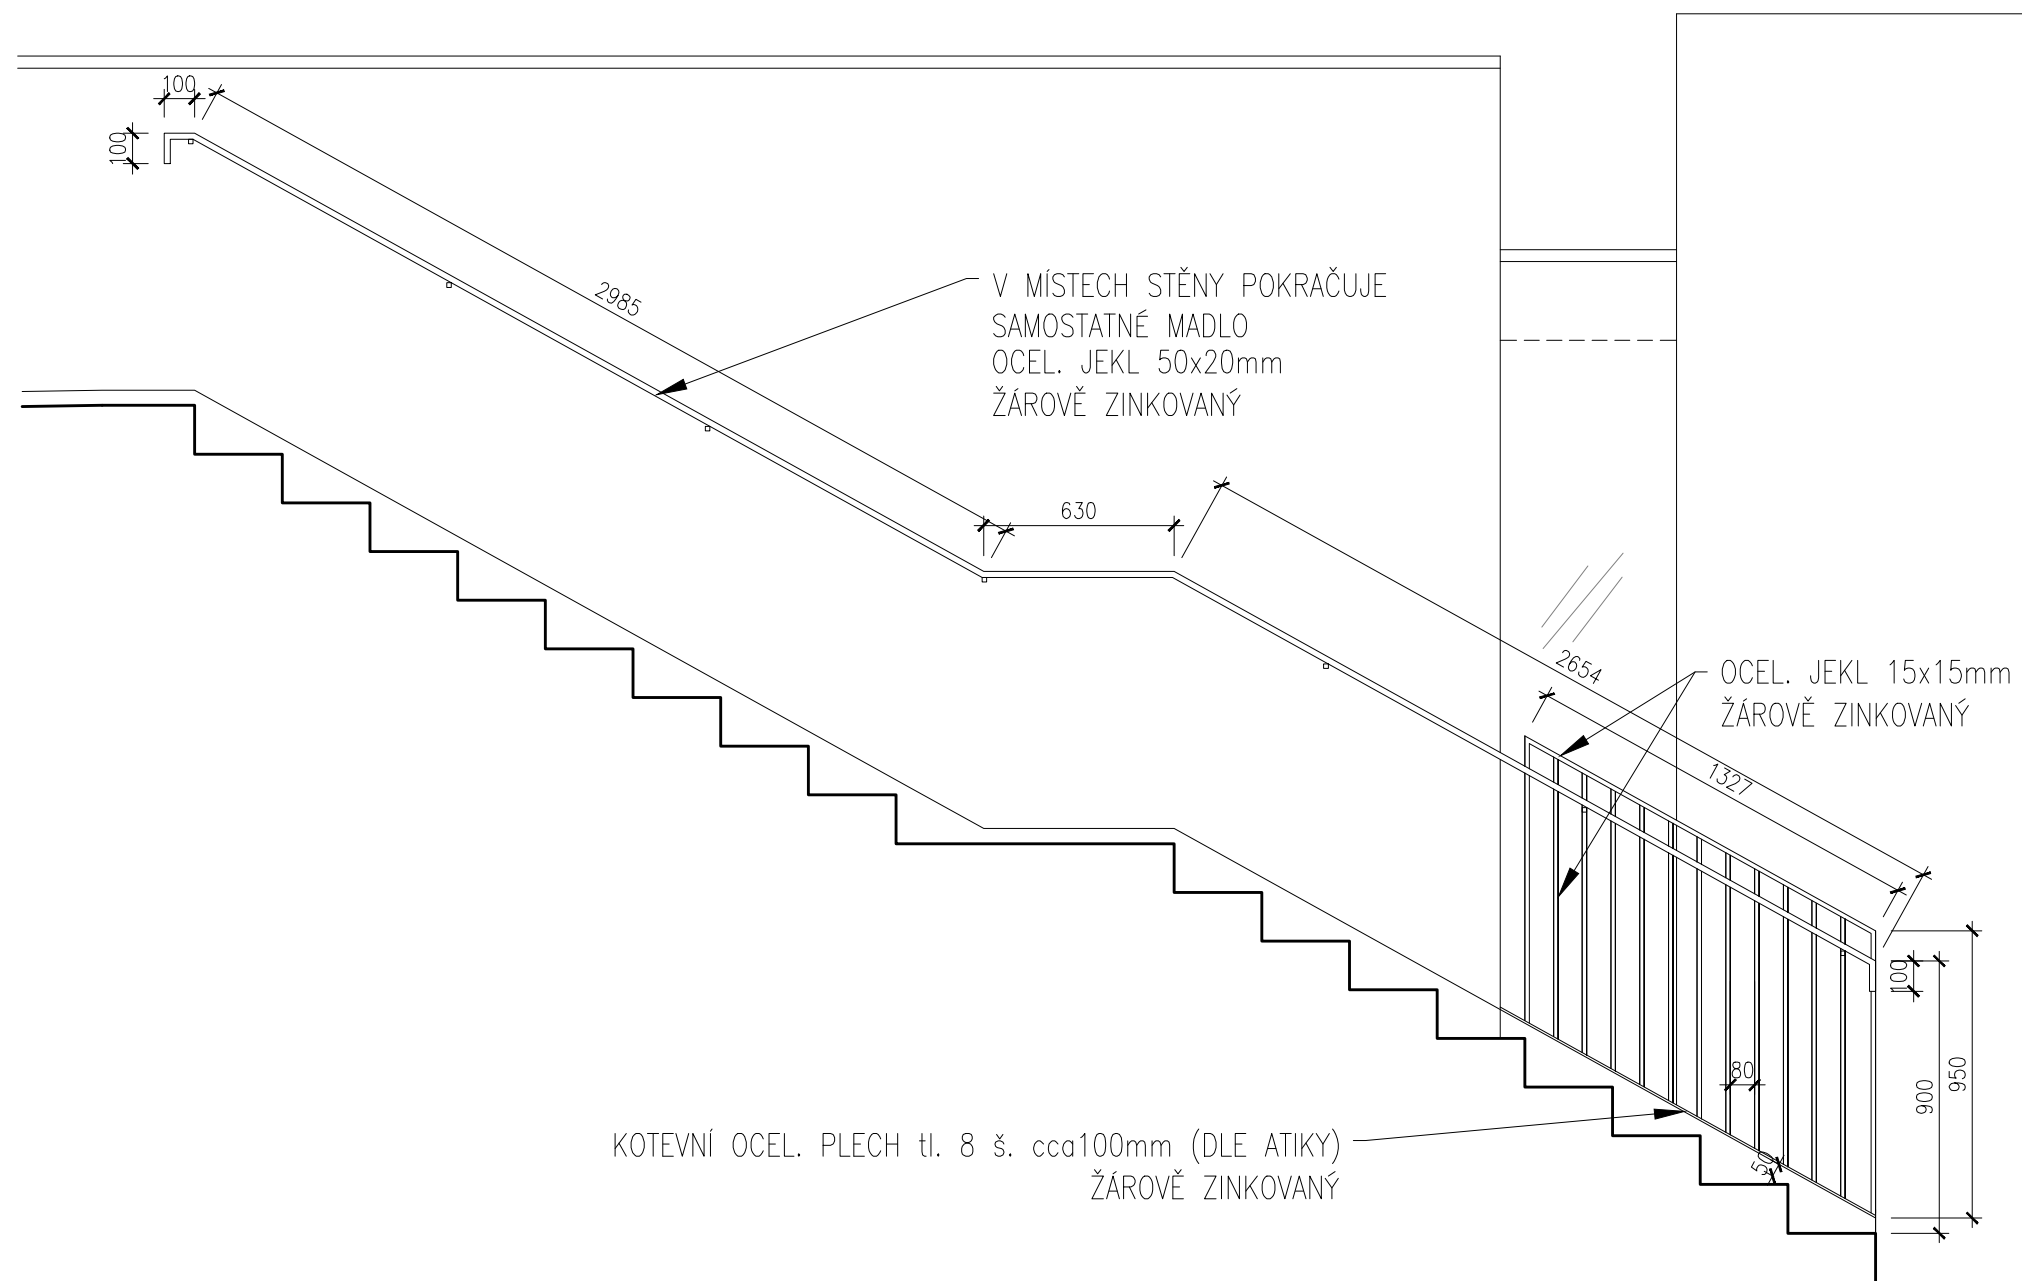


VNITŘNÍ POHLED NA PRAVÉ ZÁBRADLÍ

pozn.:

- OCELOVÁ KONSTRUKCE ZÁBRADLÍ – ŽÁROVÉ POZINKOVÁNÍ
- OCELOVÉ MADLO – ŽÁROVÉ POZINKOVÁNÍ
- VEŠKERÉ ROZMĚRY NUTNÉ UPRAVIT DLE SKUTEČNÉHO ZAMĚŘENÍ

TABULKY PSV – VÝKRESOVÁ ČÁST		POZICE: X 26, 27
NÁZEV: ZÁBRADLÍ VNĚJŠÍ HLAVNÍ		
MĚŘÍTKO: 1:25	DATUM: 10/2016	č.v.: 2/2

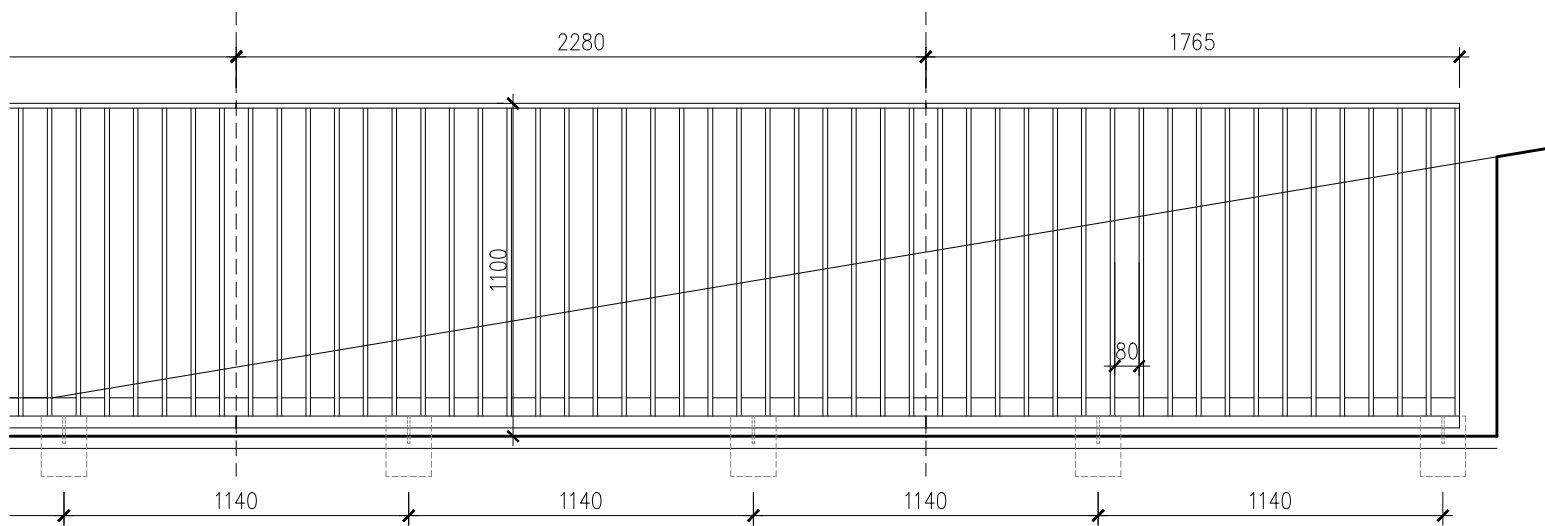


VNITŘNÍ POHLED NA ČÁST PŘED ŠIKMOU ATIKOU


OCEL. JEKL 15x15mm
ŽÁROVĚ ZINKOVANÝ

OCEL. JEKL 40x40mm
ŽÁROVĚ ZINKOVANÝ


ATIKA

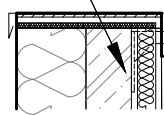

ŘEZPOHLED

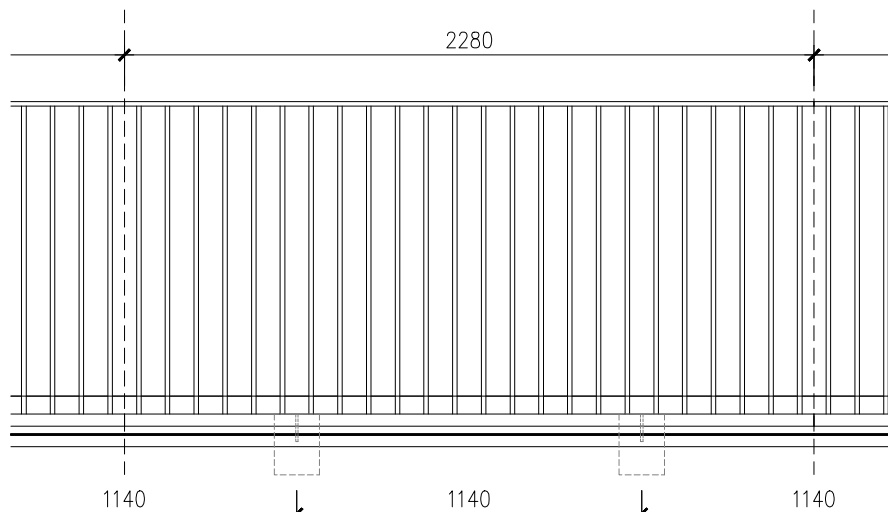


BĚŽNÉ POLE

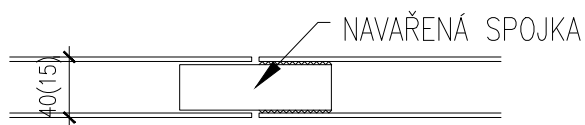

DETAIL PROPOJENÍ ZÁBR. POLÍ, M 1:5

pozn.:

- OCELOVÁ KONSTRUKCE ZÁBRADLÍ – ŽÁROVĚ POZINKOVÁNÍ
- ZÁBRADLÍ ČLENĚNO NA POLE PLYNULE PROPOJENÉ PŘES VLOŽENÉ SPOJKY (VIZ DETAIL) KOTVENÍ ZÁBRADLÍ PŘÍŠROUBOVÁNÍM NA HMOŽDINKY Z BOKU ŽB ATIKY
- VEŠKERÉ ROZMĚRY NUTNÉ UPRAVIT DLE SKUTEČNÉHO ZAMĚŘENÍ
- CELKOVÁ DÉLKA ZÁBRADLÍ 108.75m

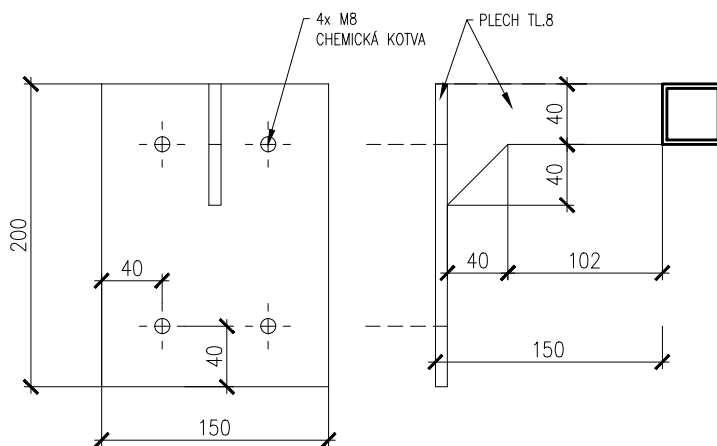

DETAIL KOTEVNÍ DESKY 1:5

TABULKY PSV – VÝKRESOVÁ ČÁST

NÁZEV:

ZÁBRADLÍ HLAVNÍ ATIKA




MĚŘÍTKO: 1:25

POZICE:

**X
97**

DATUM: 10/2016

č.v.: 1/1

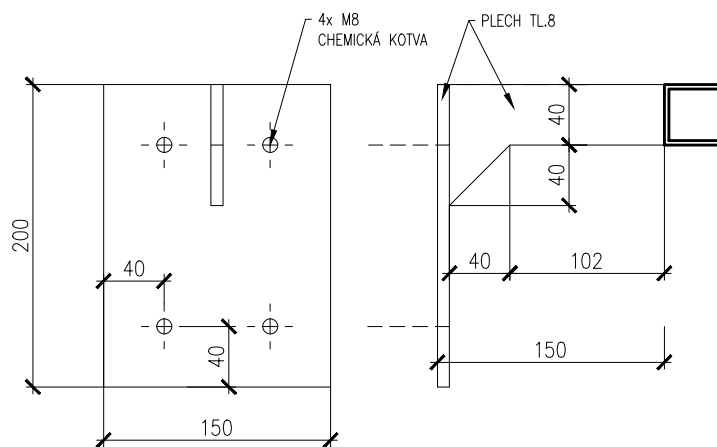
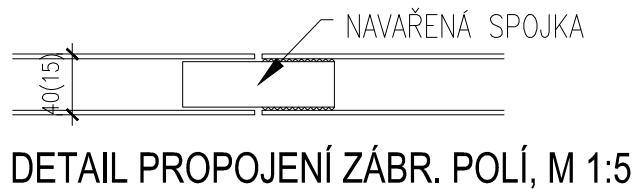
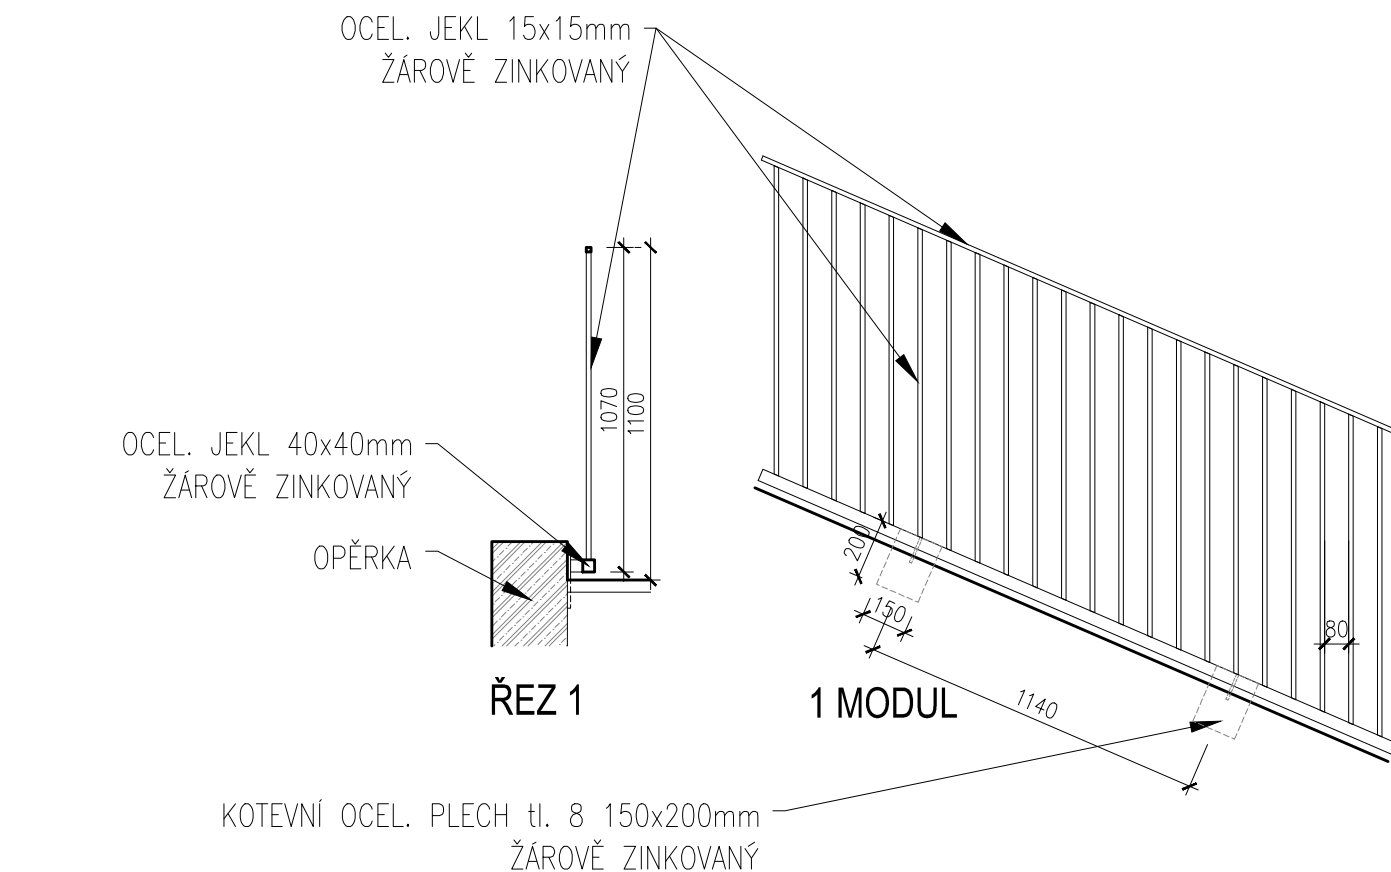


DETAIL KOTEVNÍ DESKY 1:5

pozn.:

- OCELOVÁ KONSTRUKCE ZÁBRADLÍ – ŽÁROVĚ POZINKOVÁNÍ
- ZÁBRADLÍ ČLENĚNO NA POLE PLYNULE PROPOJENÉ PŘES VLOŽENÉ SPOJKY (VIZ DETAIL) KOTVENÍ ZÁBRADLÍ PŘÍŠROUBOVÁNÍM NA HMOŽDINKY Z BOKU ŽB OPĚRKY
- ÚHEL SVISLÝCH VÝPLNÍ VŮČI KORUNĚ OPĚRKY NUTNO UPRAVIT DLE SKUTEČNOSTI
- VEŠKERÉ ROZMĚRY NUTNÉ UPRAVIT DLE SKUTEČNÉHO ZAMĚŘENÍ
- DÉLKA ZÁBRADLÍ 5,5m

TABULKY PSV – VÝKRESOVÁ ČÁST		POZICE:	
NÁZEV:		X	
ZÁBRADLÍ NA KOLMÉ OPĚŘE U MŠ		98	
MĚŘÍTKO: 1:25	DATUM: 10/2016	č.v.: 1/1	

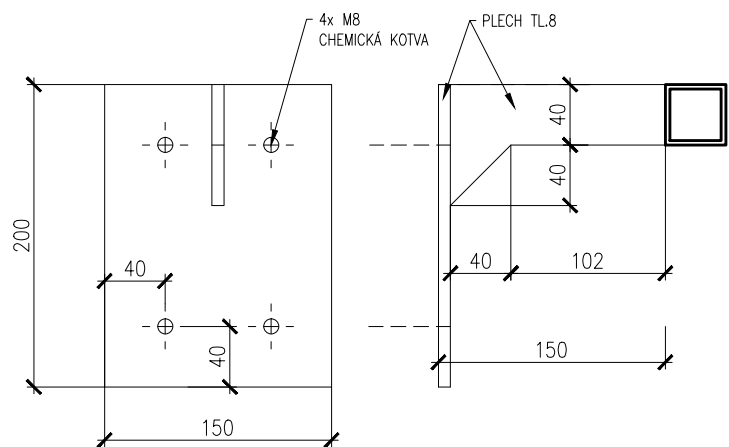
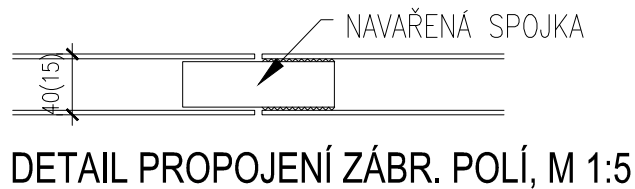
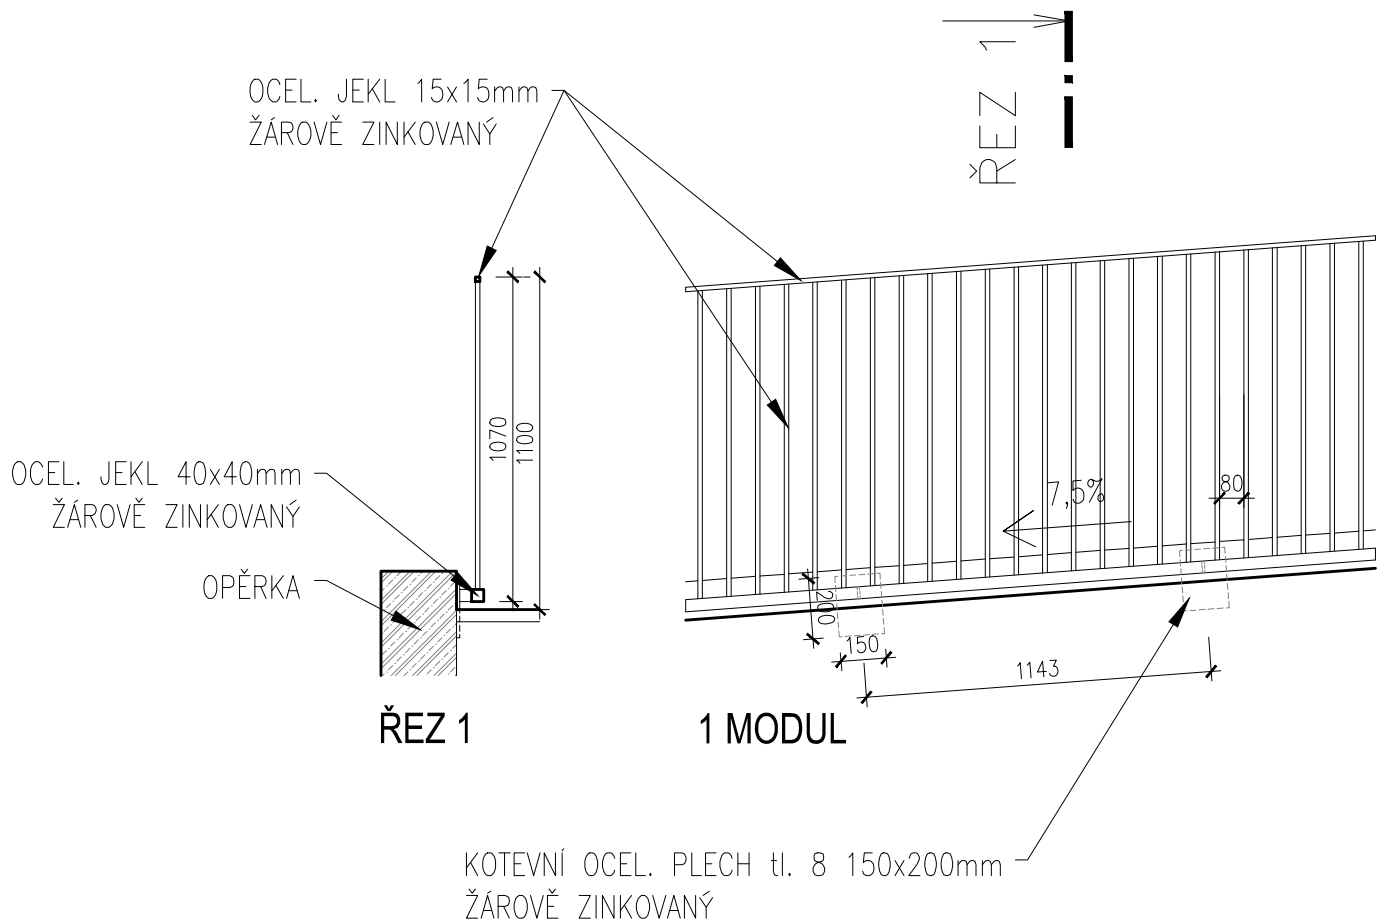


DETAIL KOTEVNÍ DESKY 1:5

pozn.:

- OCELOVÁ KONSTRUKCE ZÁBRADLÍ – ŽÁROVĚ POZINKOVÁNÍ
- ZÁBRADLÍ ČLENĚNO NA POLE PLYNULE PROPOJENÉ PŘES VLOŽENÉ SPOJKY (VIZ DETAIL) KOTVENÍ ZÁBRADLÍ PŘÍŠROUBOVÁNÍM NA HMOŽDINKY Z BOKU ŽB OPĚRKY
- ÚHEL SVISLÝCH VÝPLNÍ VŮČI KORUNĚ OPĚRKY NUTNO UPRAVIT DLE SKUTEČNOSTI
- VEŠKERÉ ROZMĚRY NUTNÉ UPRAVIT DLE SKUTEČNÉHO ZAMĚŘENÍ
- DÉLKA ZÁBRADLÍ 20.4m

TABULKY PSV – VÝKRESOVÁ ČÁST		POZICE:	
NÁZEV:		X	
ZÁBRADLÍ NA OBLOUKOVÉ OPĚŘE U MŠ		37	
MĚŘÍTKO: 1:25	DATUM: 10/2016	č.v.: 1/1	

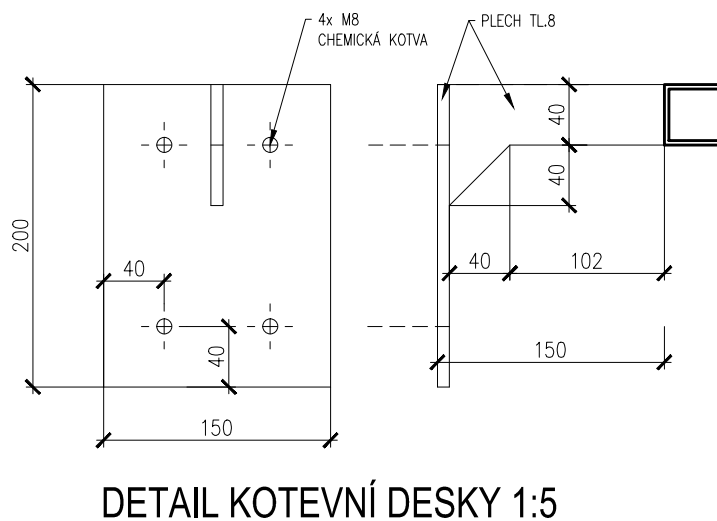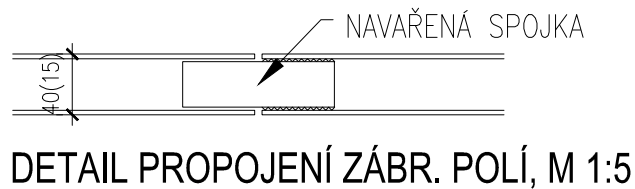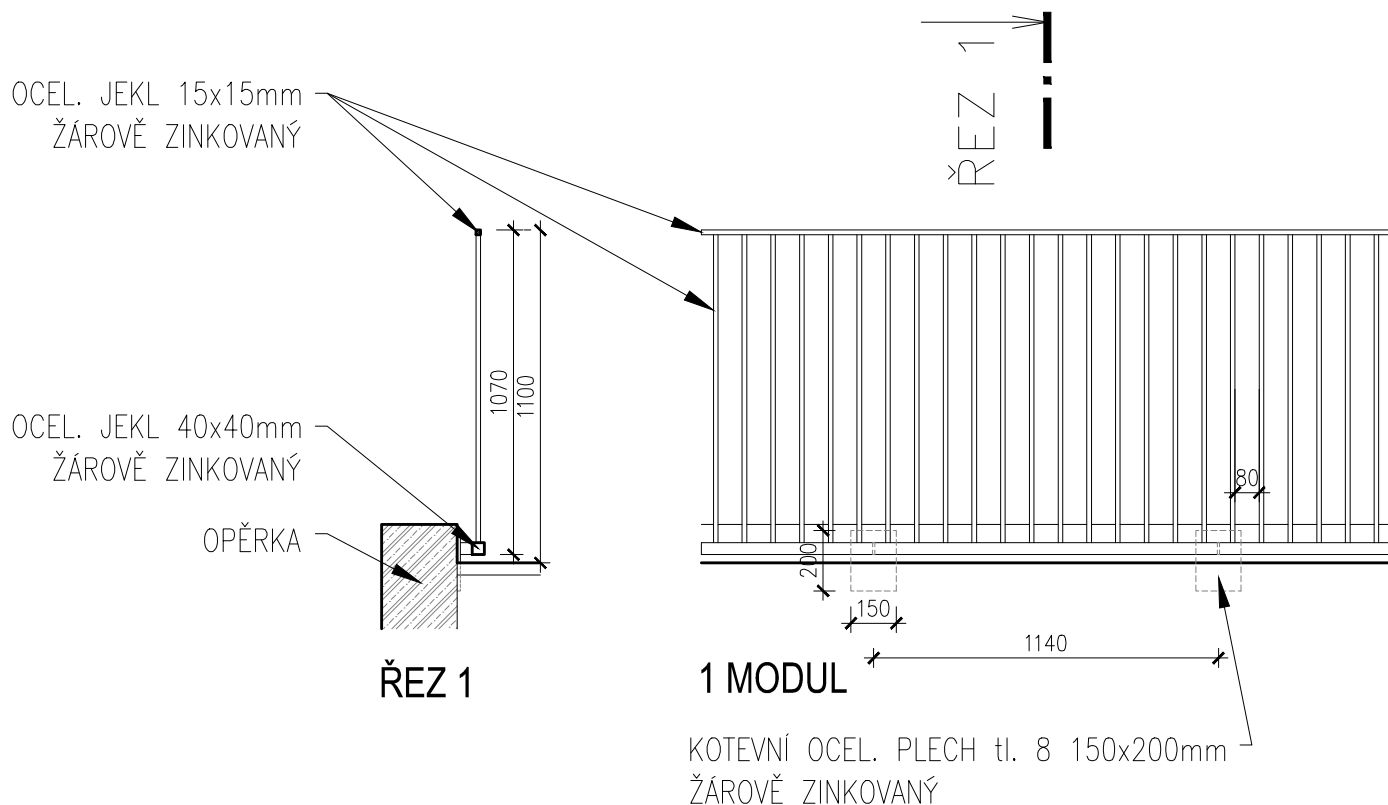

pozn.:

- OCELOVÁ KONSTRUKCE ZÁBRADLÍ – ŽÁROVÉ POZINKOVÁNÍ
- ZÁBRADLÍ ČLENĚNO NA POLE PLYNULE PROPOJENÉ PŘES VLOŽENÉ SPOJKY (VIZ DETAIL) KOTVENÍ ZÁBRADLÍ PŘÍŠROUBOVÁNÍM NA HMOŽDINKY Z BOKU ŽB OPĚRKY
- ÚHEL SVISLÝCH VÝPLNÍ VŮČI KORUNĚ OPĚRKY NUTNO UPRAVIT DLE SKUTEČNOSTI
- VEŠKERÉ ROZMĚRY NUTNÉ UPRAVIT DLE SKUTEČNÉHO ZAMĚŘENÍ
- DÉLKA ZÁBRADLÍ 32.7m

TABULKY PSV – VÝKRESOVÁ ČÁST		POZICE:	
NÁZEV:		SO06 OBJ04	
ZÁBRADLÍ NA OPĚRKÁCH ZA TĚLOCVIČNOU		SO06 OBJ05	
MĚŘÍTKO: 1:25	DATUM: 10/2016		č.v.: 1/1