



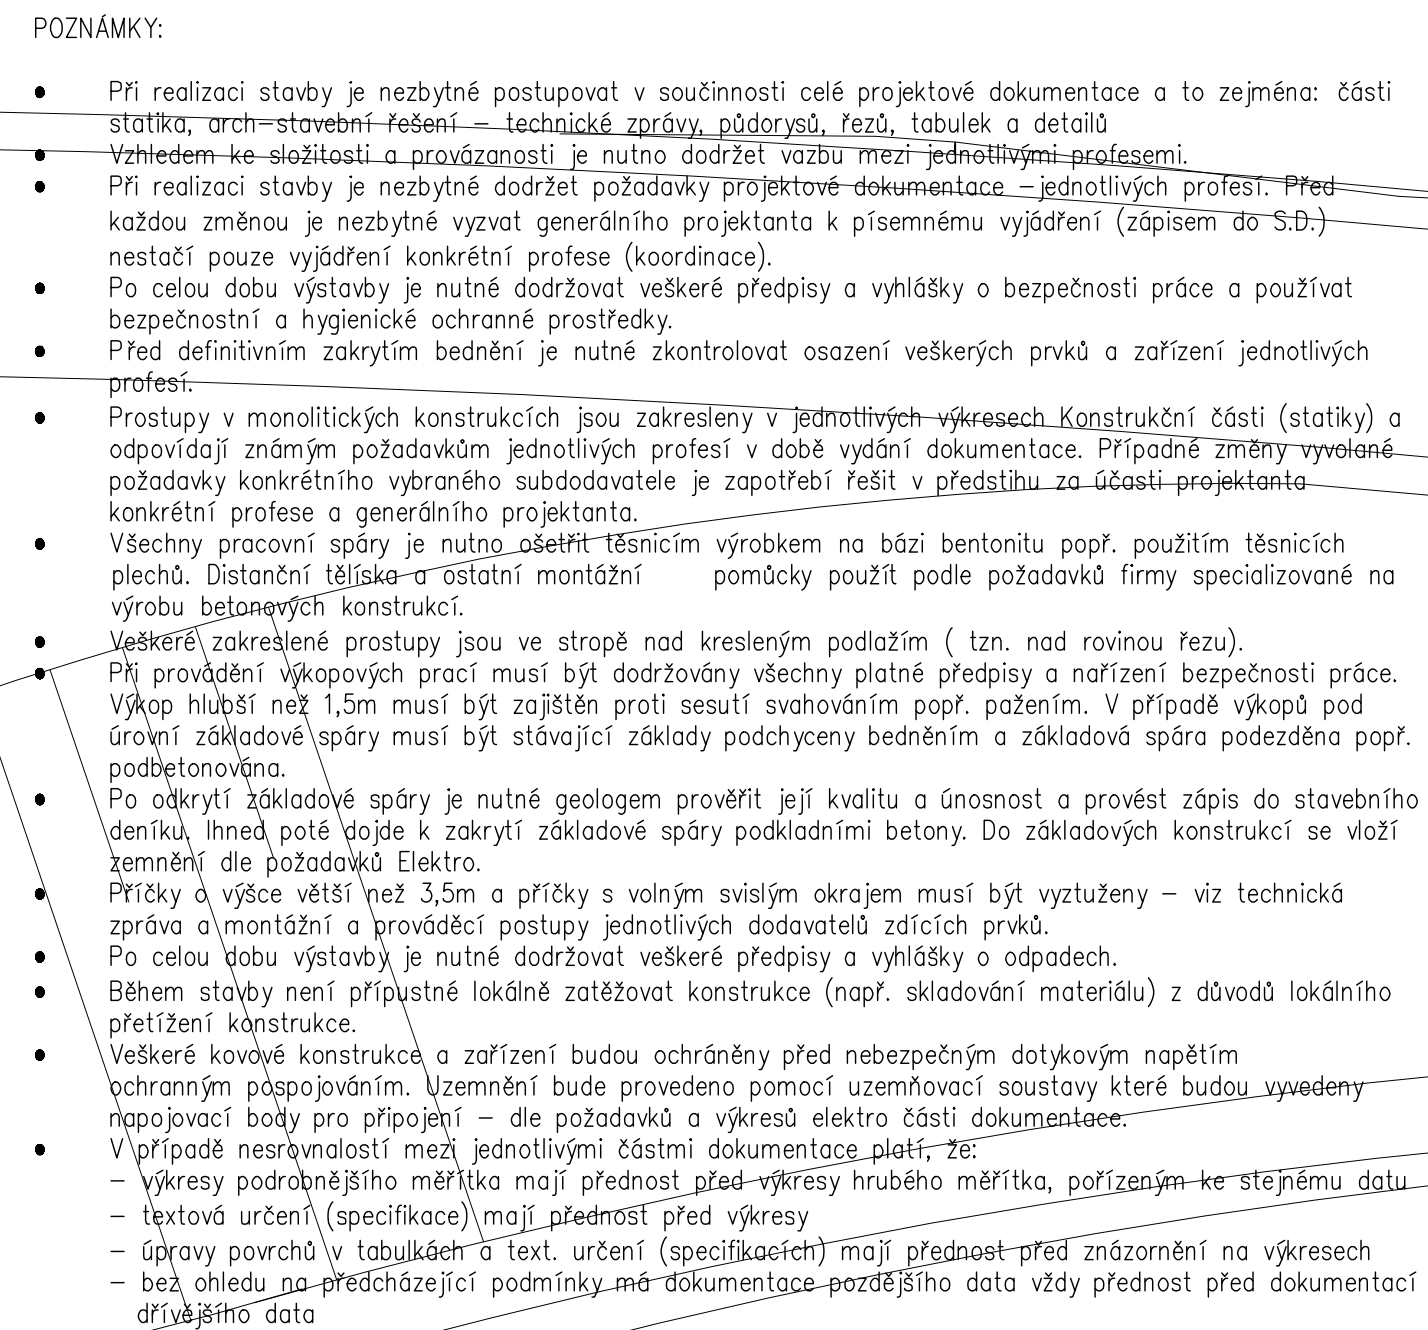

- PŘI NEJASNOSTECH JE NUTNÉ KONTAKTOVAT PROJEKTANTA - PŘI REALIZACI STAVBY JE NUTNÉ DODRŽOVAT POŽADAVKY POŽÁRNÉ BEZPEČNOSTNÍHO ŘEŠENÍ A TO ZEJMÉNA POŽADAVKY NA TĚŠENÍ PROSTUPU A PROVEDENÍ POŽÁRNÍCH UZÁVĚR MUSEJÍ JEDNOTLIVÝMI POŽÁRNÍMI ÚSEKY. VEŠKERÉ ROZMĚRY JE TŘEBA PŘEVĚŘIT NA STAVBĚ DOKLADNÝM ZAMĚŘENÍM PŘED ZADÁNÍM PRVKU DO VÝROBY
- JAKEKOLIV PŘÍPADNĚ ZMĚNY ČI ÚPRAVY V PROJEKTOVÉ DOKUMENTACE JE TŘEBA KONZULTOVAT A NECHAT SCHVÁLIT GENERÁLNÍM PROJEKTANTEM DOKUMENTACE PRO PŘEVEDENÍ STAVBY NA ZÁKAZNÍKA
- DODATEČNĚ JE POTŘEBA PŘED MONTÁŽÍ DOKUMENTACI - STAVEBNÍ PRÁCE BUDOU PROVEDENÝ DLE PLATNÝCH PŘEDPISŮ A TECHNICKEJCH NŘEDEM
- ZAKRESLENÉ PROSTUPY SE VZTAHUJÍ VŽDY KE STROPU NAD KONKRÉTNÍM PŮDORYSEM (tzn. v 1.NP jsou zakresleny porostupy ve stropě nad 1.NP)
- IJEDNO MONOLITICKÝ KČJ JSOU OSOZÁVANY CELOVOLE ZÁRUBNĚ PRO DODATEČNŮJ MONTÁŽ. PŘED PROVEDENÍM BETÓNÁŽE JE BEZPOMÍNĚNĚ NUTNÉ PROVĚST VÝBER KONKRÉTNÍ ZÁRUBNĚ, NECHAT JI ODSOULIŠTAT GP A PŘÍPADNĚ JE TŘEBA UPRAVIT SVĚTLÝ ROZMĚR DVEŘNÍHO OTVORU!!!

ZVĚNA:

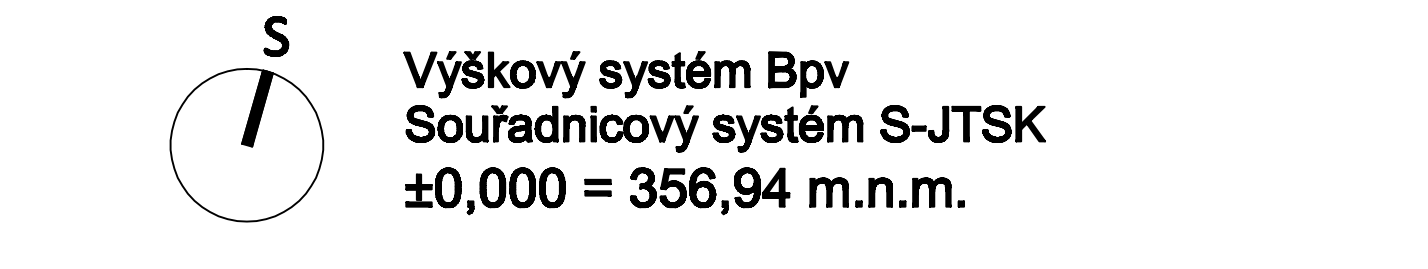

Ing.arch. Jan Linhart
Pulchrovo n. 4, 160 00, Praha 6
Jancovc: C015, Klenova 5, 162 00 Praha 6
Tel: (+420) 777 844 325, e-mail: info@c015.cz

Autor a HP:	J.Linhart
Investor:	Obec Třebotov, Klidná 89, 252 26 Třebotov IČ:00241741
Město:	Třebotov, Hlavní 190, 252 26 areál školy

h-projekt s.r.o.
Kotarské 986/21, 120 00 Praha 2
Tel: (+420) 777 721 445, e-mail: h-projekt@h-projekt.cz

ROZŠÍŘENÍ KAPACIT ZŠ A MŠ Třebotov

DOKUMENTACE PRO PROVEDENÍ STAVBY

Objekt	SO 04 NOVÁ BUDOVA		
Část	ARCHITEKTONICKO-STAVEBNÍ ŘEŠENÍ		
Zpracovatel / projektant / dle:	Ing. Petr Hruachka	Datum:	10/2016
Vypracoval:	Pavel Hnilobka	Prostředí / formát A4:	
Příloha	PŮDORYS VÝKOPŮ	Měřítko:	1:50
		Číslo přílohy:	D.1.6.4.1