


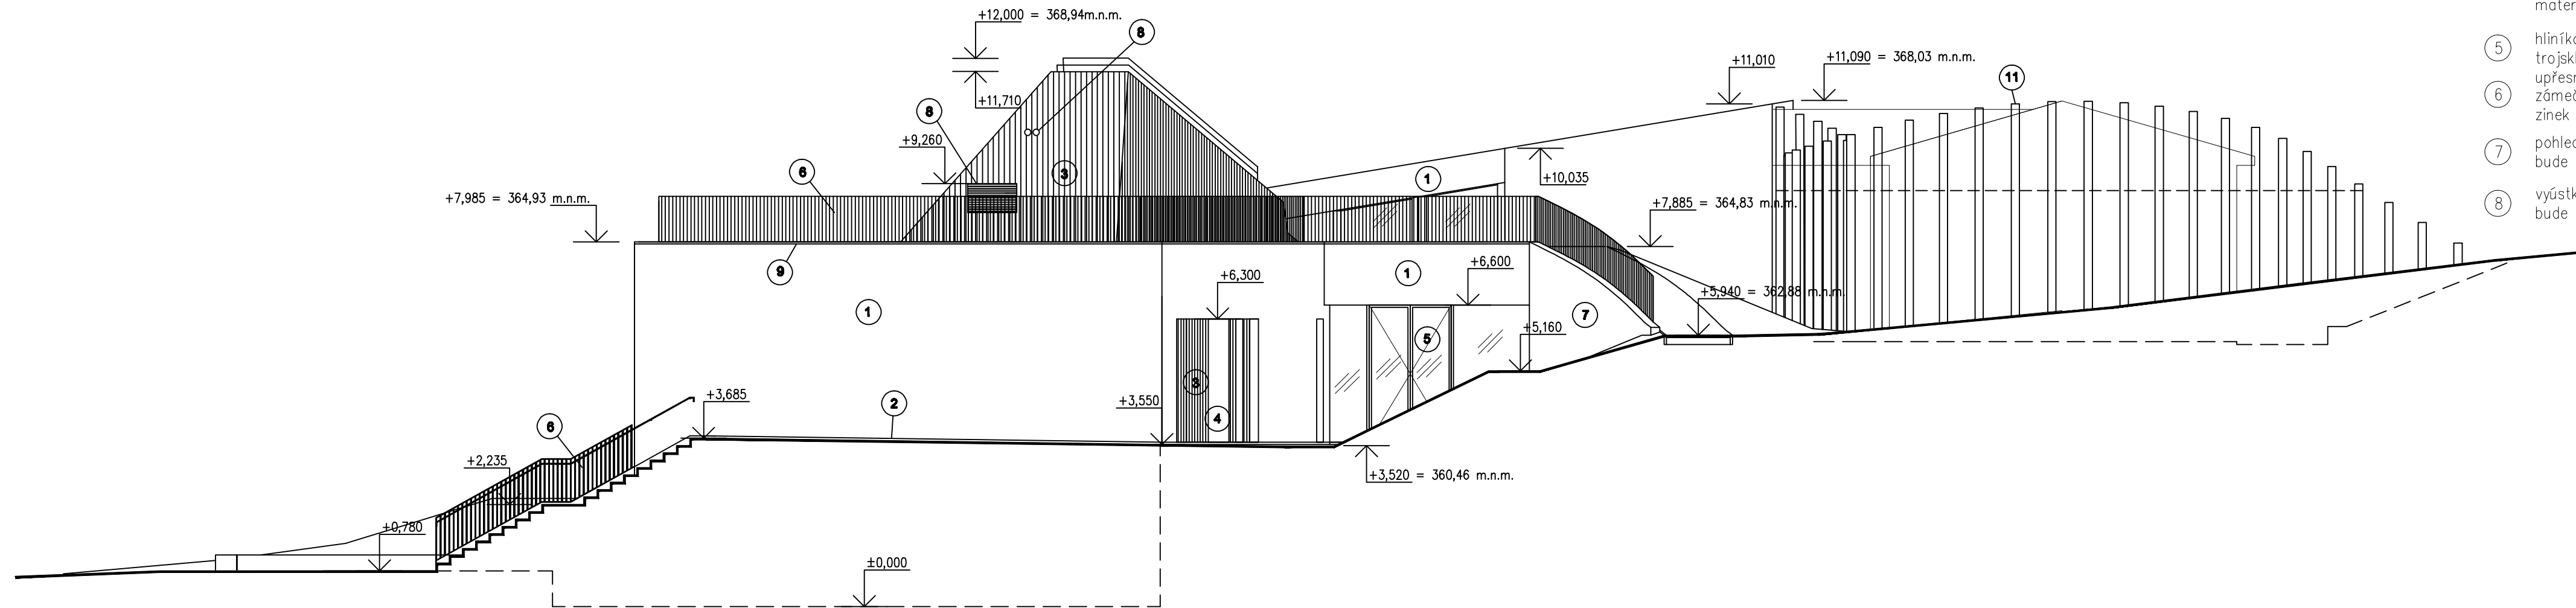

LEGENDA MATERIÁLŮ

- 1 zateplovací systém kombinovanou izolací, silikonová omítka, struktura 1,5mm, odstín lomená bílá – bude upřesněno dle vzorníku v rámci AD
- 2 obvodový sokl v. 50mm nad UT z betonové dlažby lepení na XPS
- 3 dřevoplast – plný profil cca 150x14 kotvený na rošt a kotvy provětrávané fasády, povrchová struktura imitující dřevo, odstín cedar – odstín bude upřesněn dle vzorníku dodavatele v rámci AD
- 4 Fasádní výplň – bezfalcové provedení se skrytými panty, rámy přetaženy smaltovaným sklem. materiál: smrk – napojovaný
- 5 hliníkové fasádní výplně otvorů zasklené izolačním trojsklem, tmavě šedá metalická RAL 9007 – bude upřesněn v rámci AD
- 6 zámečnické výrobky (zábradlí, ocelové kce): žárový zinek
- 7 pohledové ŽLB kce – kvalita povrchu pohledový beton, bude odsouhlaseno na vzorku v rámci AD
- 8 výustky VZT, žaluzie: tmavě šedá metalická RAL 9007, bude upřesněn v rámci AD

- 9 Oplechování (hlavní atika, předsazené rámy) – AL plech s polyuretanovým nátěrem v bílém odstínu – barva bude upřesněno dle vzorníku dodavatele v rámci AD
- 10 Plechová střešní krytina na dvojíto stojatou drážku, výsledná šíře mezi drážkami 220 a 330mm – AL plech s polyuretanovým nátěrem v bílém odstínu – barva bude upřesněno dle vzorníku dodavatele v rámci AD
- 11 Venkovní kůlové palisády – masivní dřevěná kulatina (sloup), tlakově impregnované – odstín tmavě hnědá
- 12 Fasádní výplň – bezfalcové provedení se skrytými panty,n materiál: smrk – napojovaný
- 13 Oplechování – AL plech s polyuretanovým nátěrem v odstínu tmavě šedá metalická RAL 9007 – barva bude upřesněno dle vzorníku dodavatele v rámci AD

Výškový systém Bpv
Souřadnicový systém S-JTSK
±0,000 = 356,94 m.n.m.

Projektant	Ing.arch. Jan Linhart	Razítko
Pulchovno n. 4, 180 00, Praha 6 kancelář: C015, Křenova 5, 182 00 Praha 6 Tel: (+420) 777 644 326, e-mail: info@o015.cz		
Autor e HIP:	J.Linhart	
Investor:	Obec Třebotov, Klidná 68, 252 26 Třebotov IČ:00241741	
Místo:	Třebotov, Hlavní 190, 252 26 areál školy	

ROZŠÍŘENÍ KAPACIT ZŠ A MŠ Třebotov

DOKUMENTACE PRO PROVEDENÍ STAVBY		Paré:
Objekt	SO 04 NOVÁ BUDOVA	
Část	Architektonicko-stavební řešení	
Zodpovědný projektant části:	Ing.arch. Jan Linhart	Datum: 10/2016
Vypracoval :	Ing.arch. Jan Linhart	Počet formátů A4 : 1:100
Příloha	VÝCHODNÍ POHLED	Měřítko : 1:100
		Číslo přílohy: 21