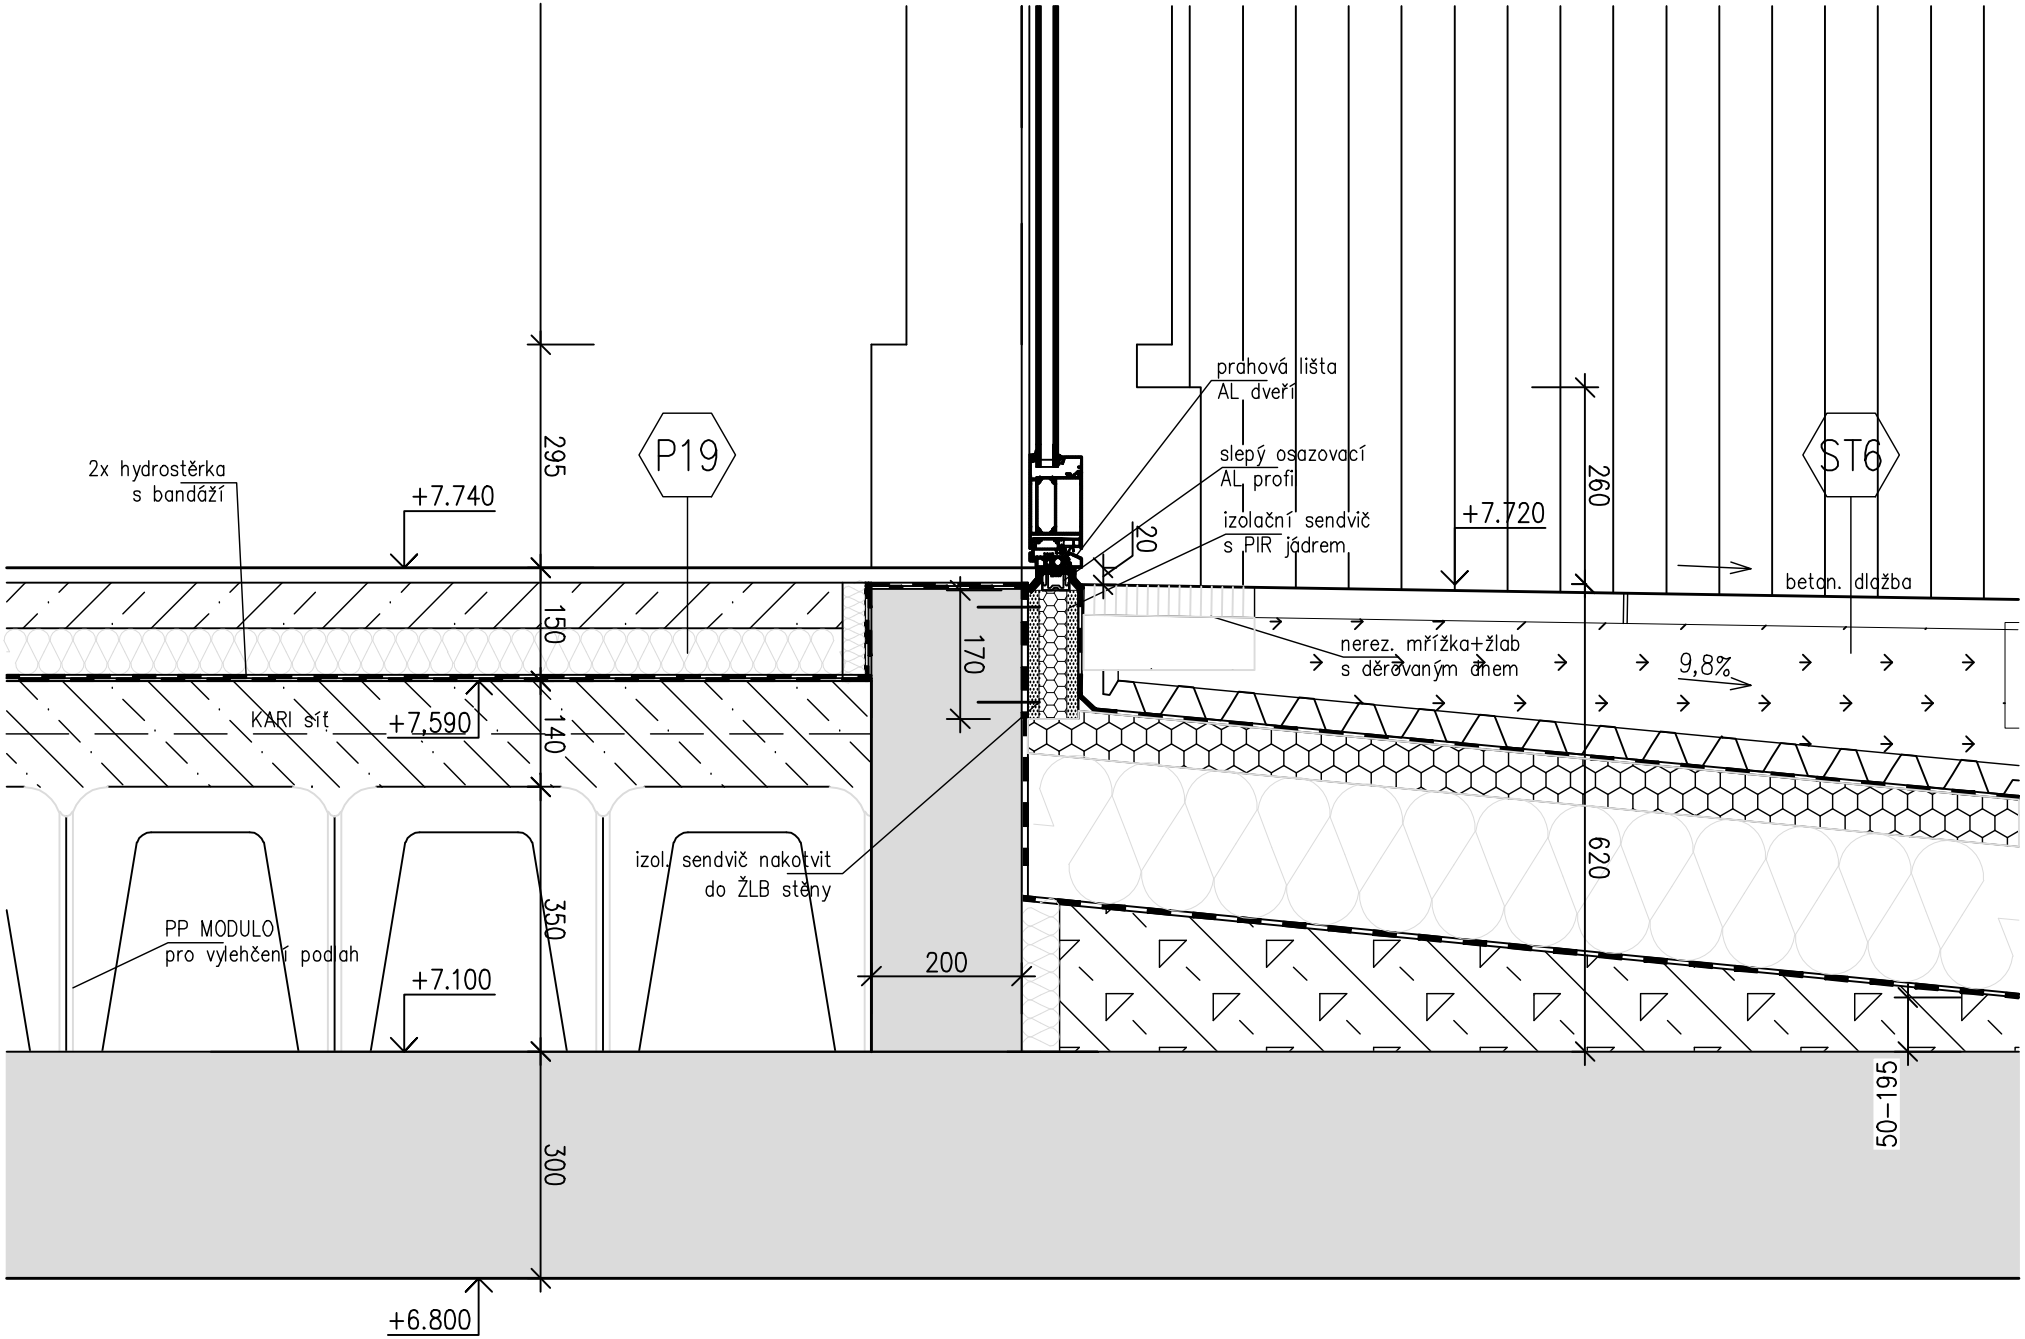

detail dveří - strojovna VZT det.10 M 1:10