


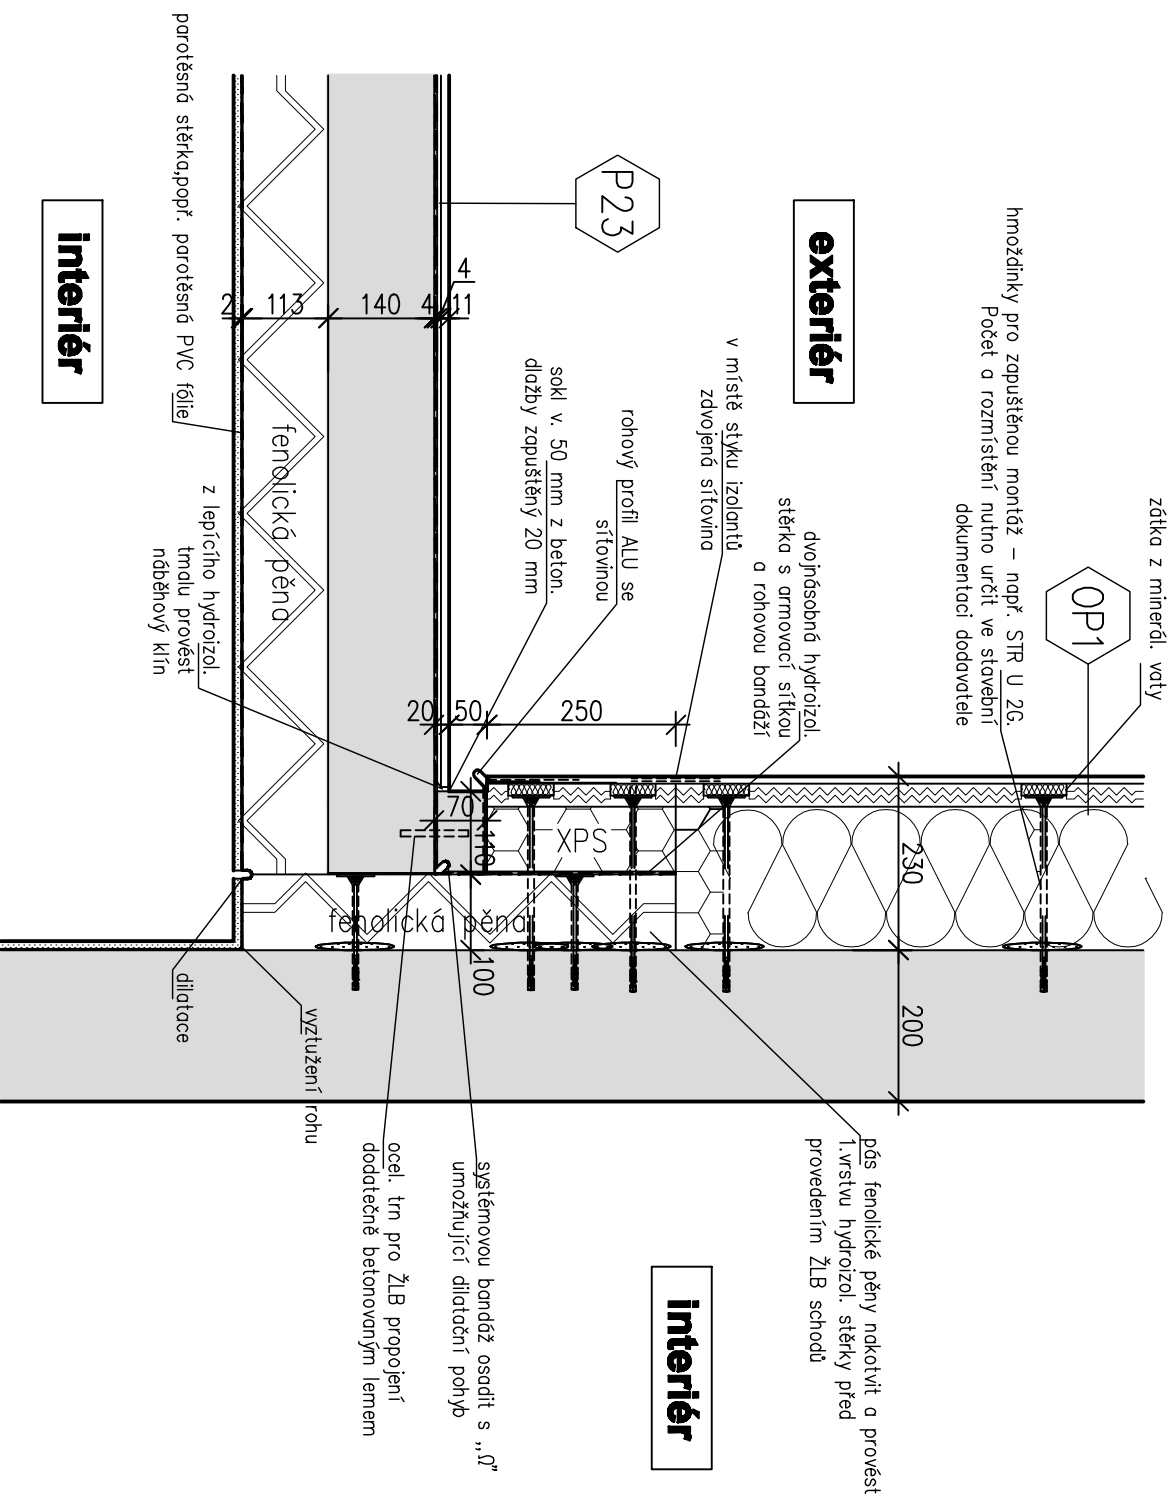

detail venkovní schodiště

det.4 M 1:10