


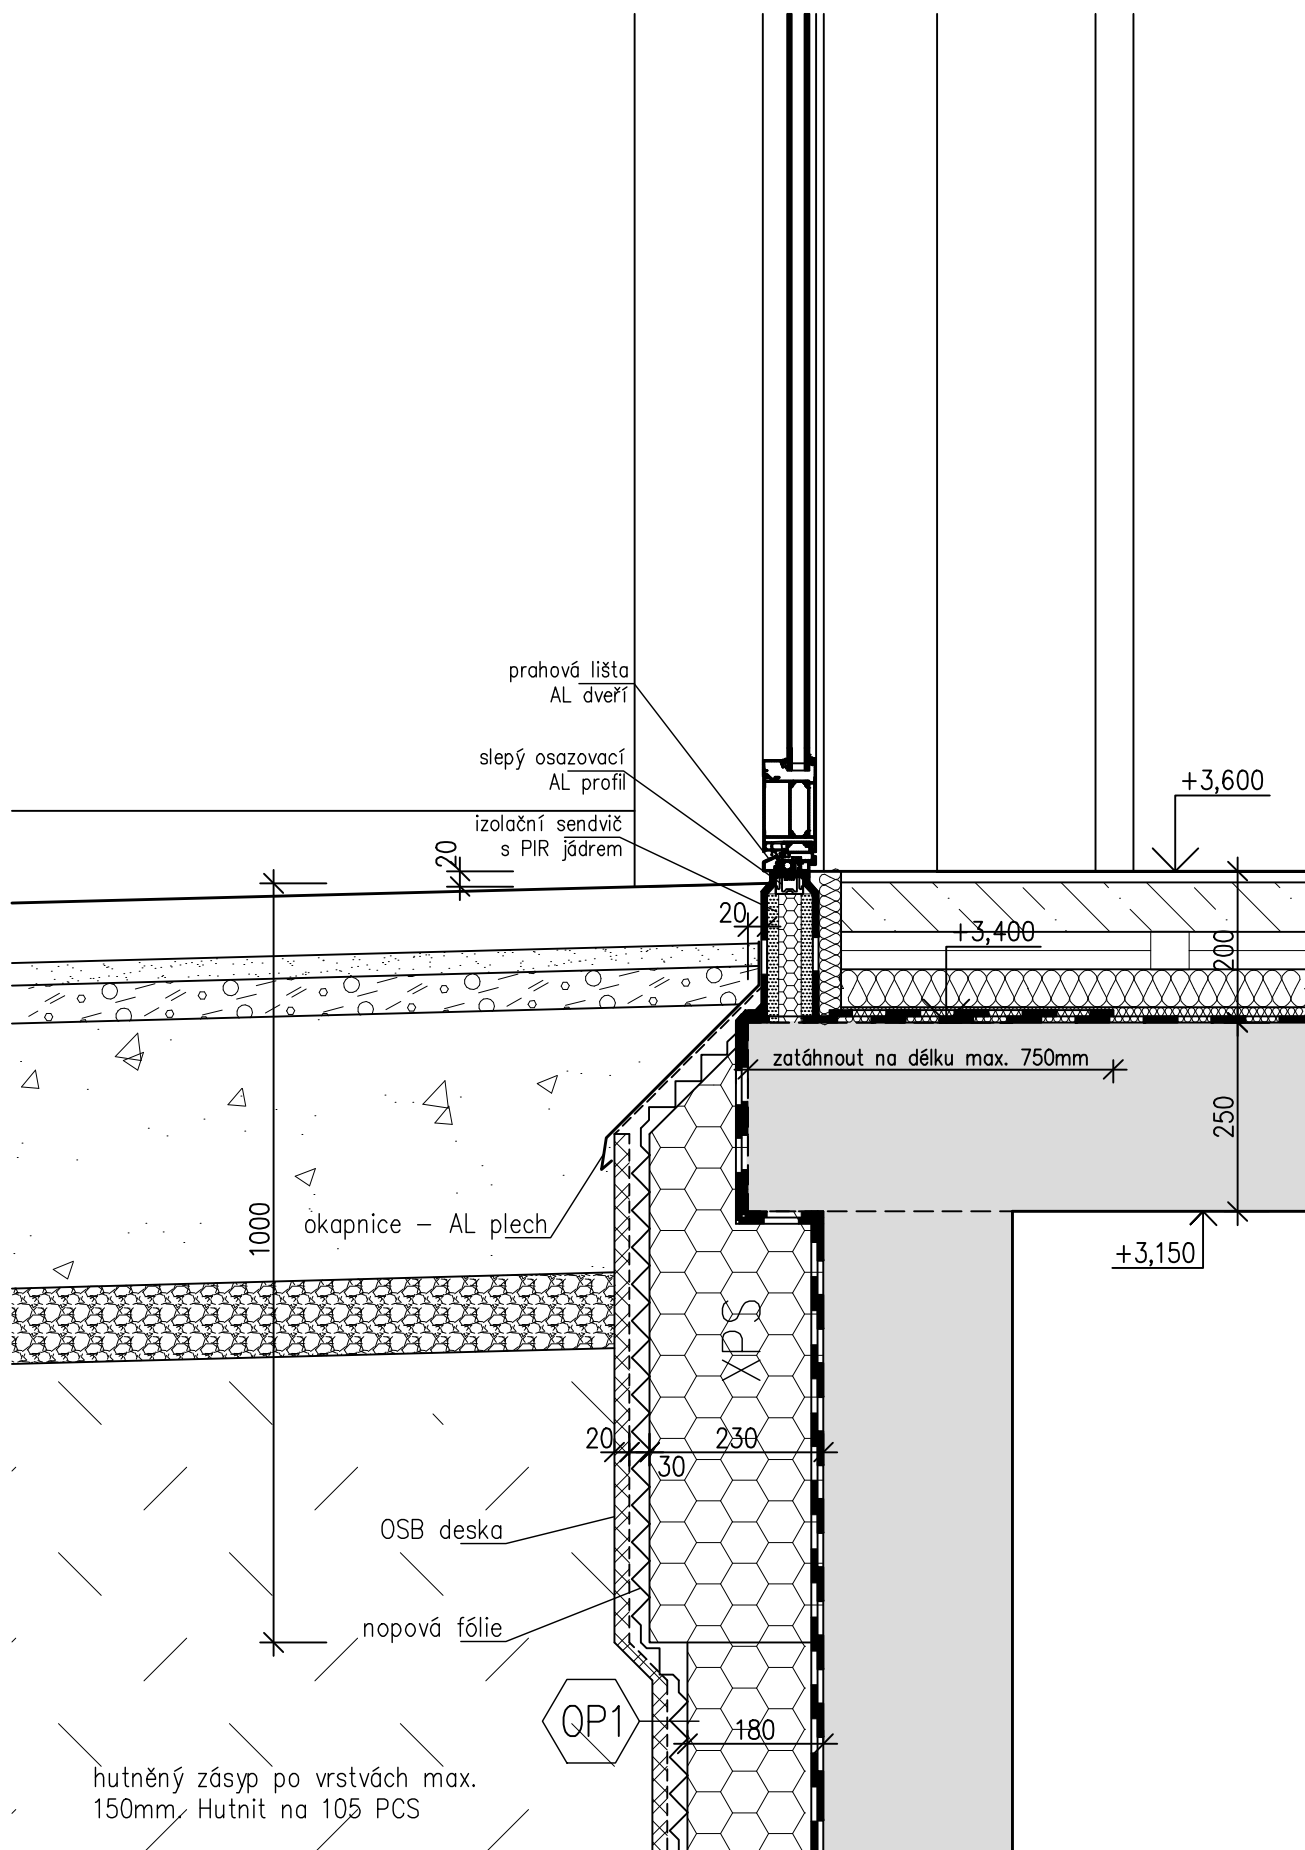

detail vstupu - západ

det.5 M 1:10