


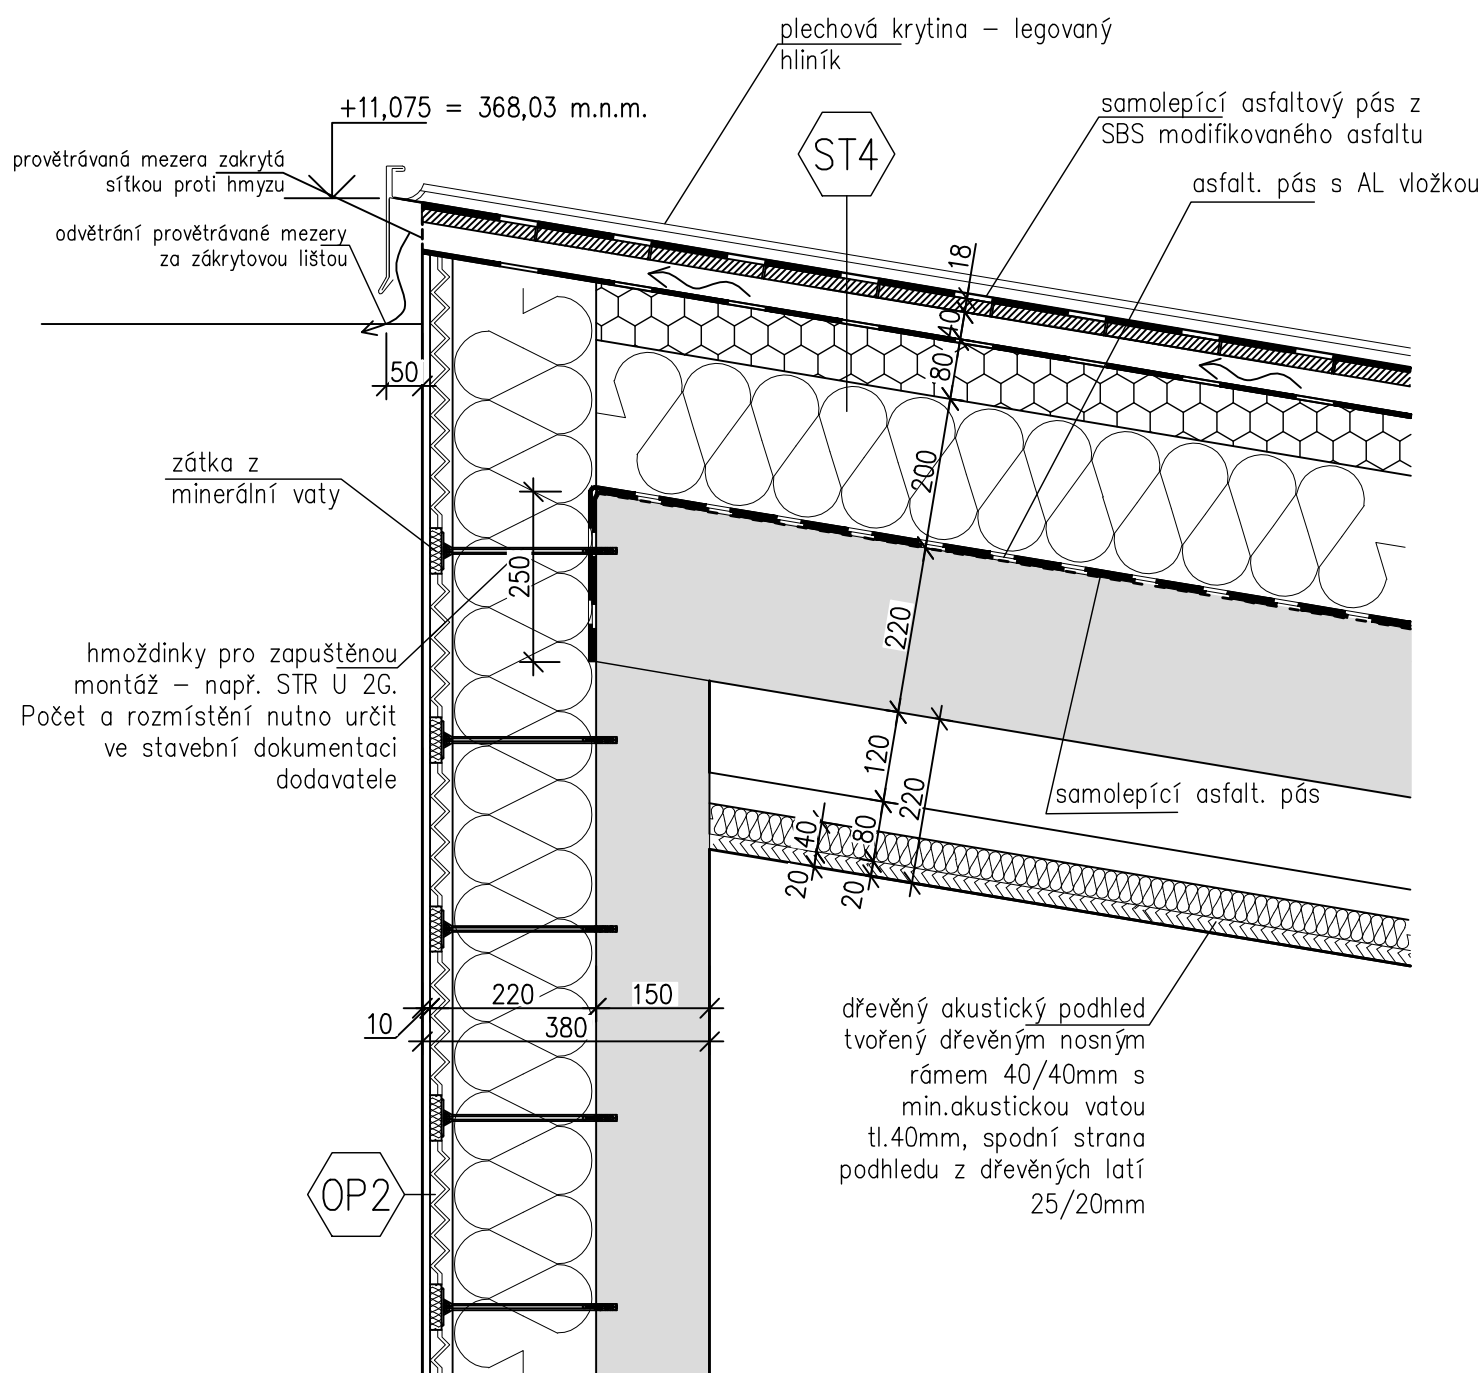

detail šikmá střecha - odtah

det.9 M 1:10