



TVARY STĚN MS.1.1,1.2, 1.3,


TVAR STĚNY MS1.1
tl.150mm

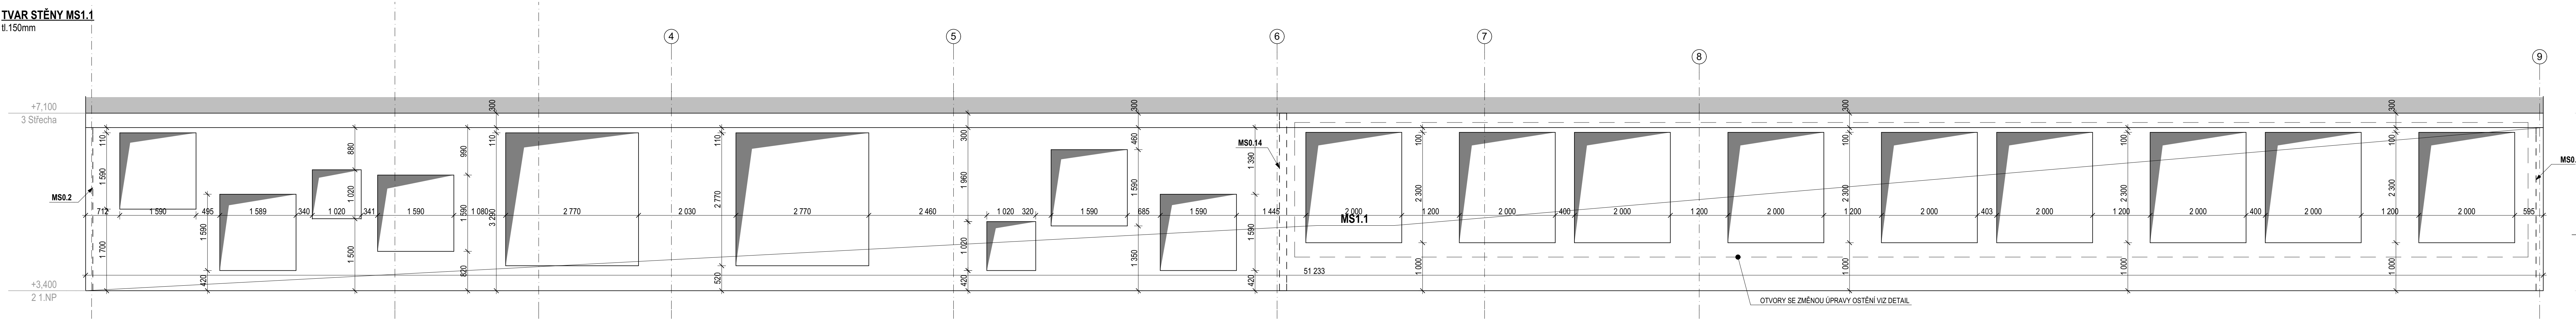


ÚPRAVA OSTĚNÍ OTVORŮ PRO MS 1.1 - 1:10

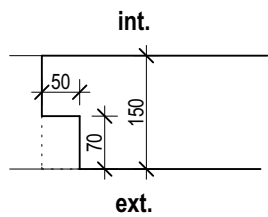


TVAR STĚNY MS1.2
tl.150mm

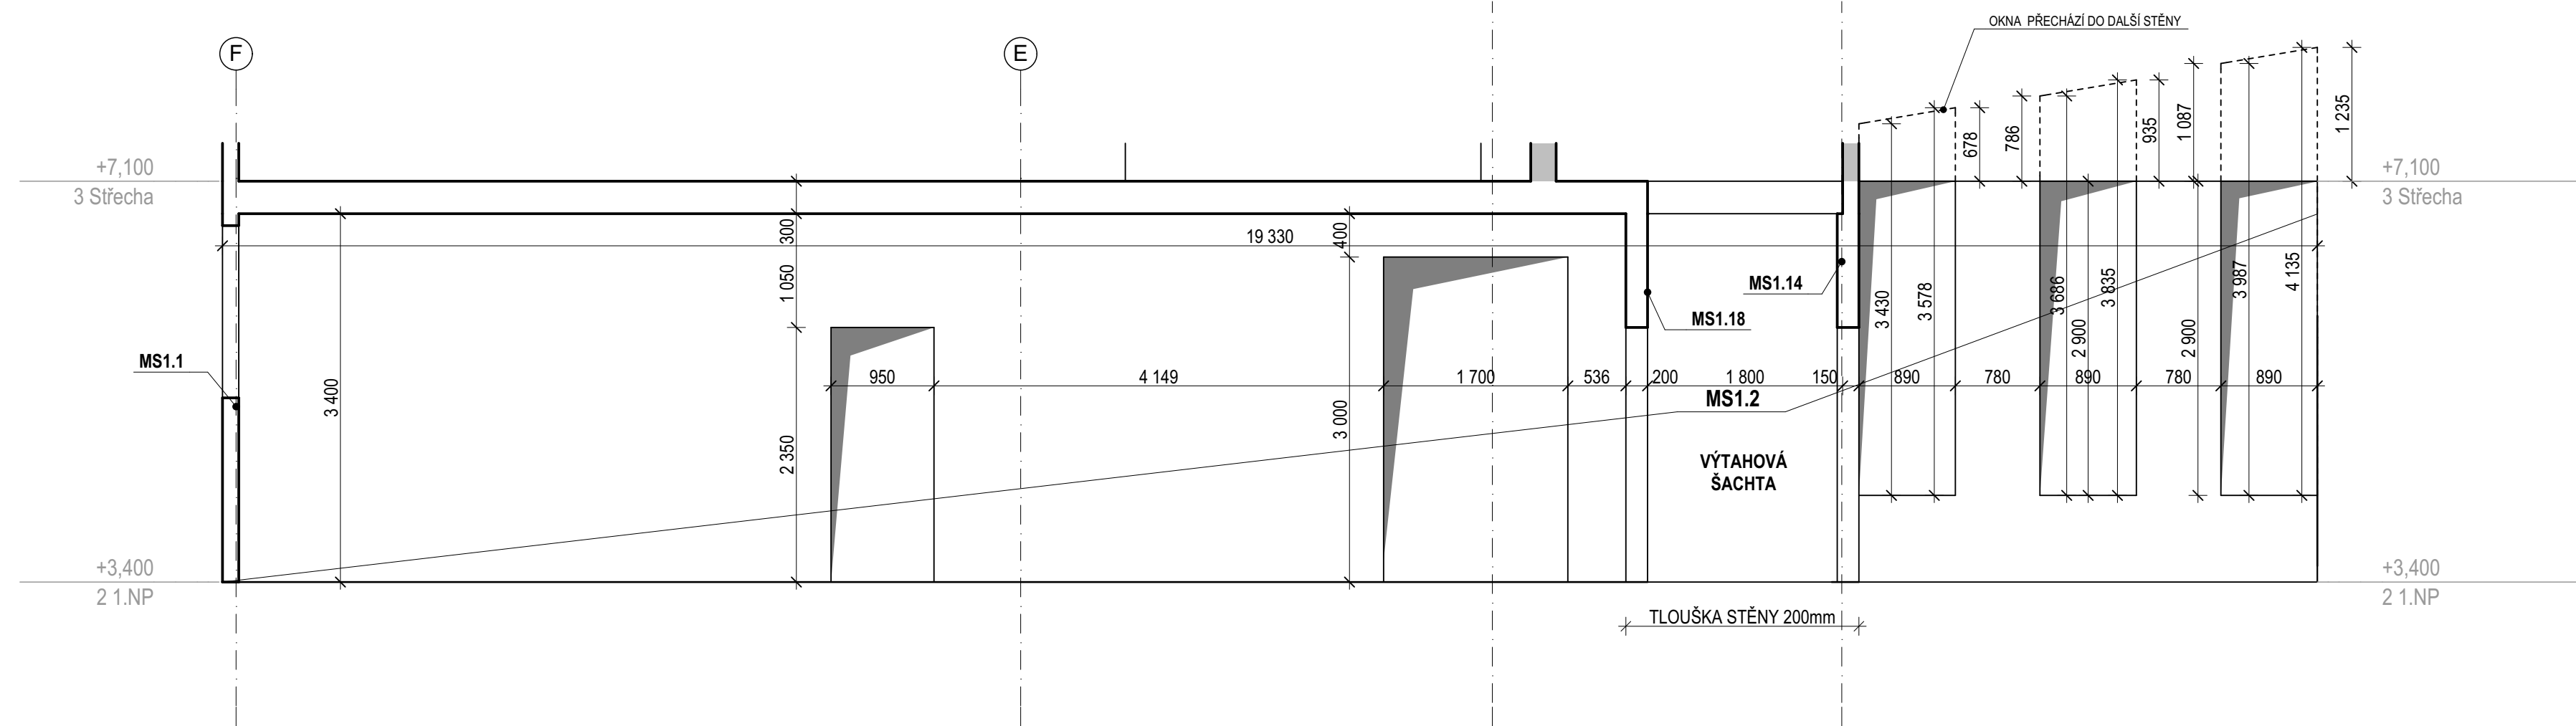

TVAR STĚNY MS1.3
tl.150mm

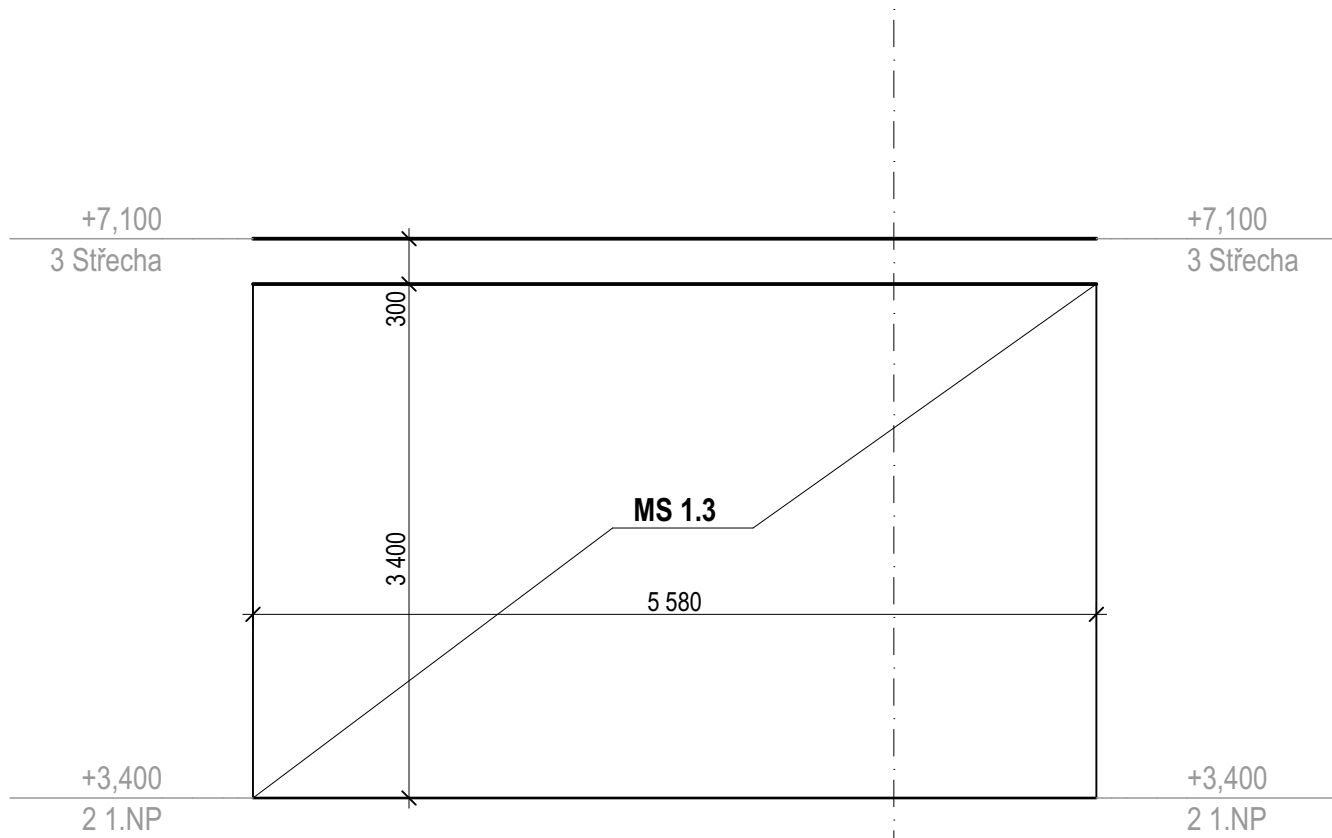

TVAR STĚNY MS1.4
tl.150mm

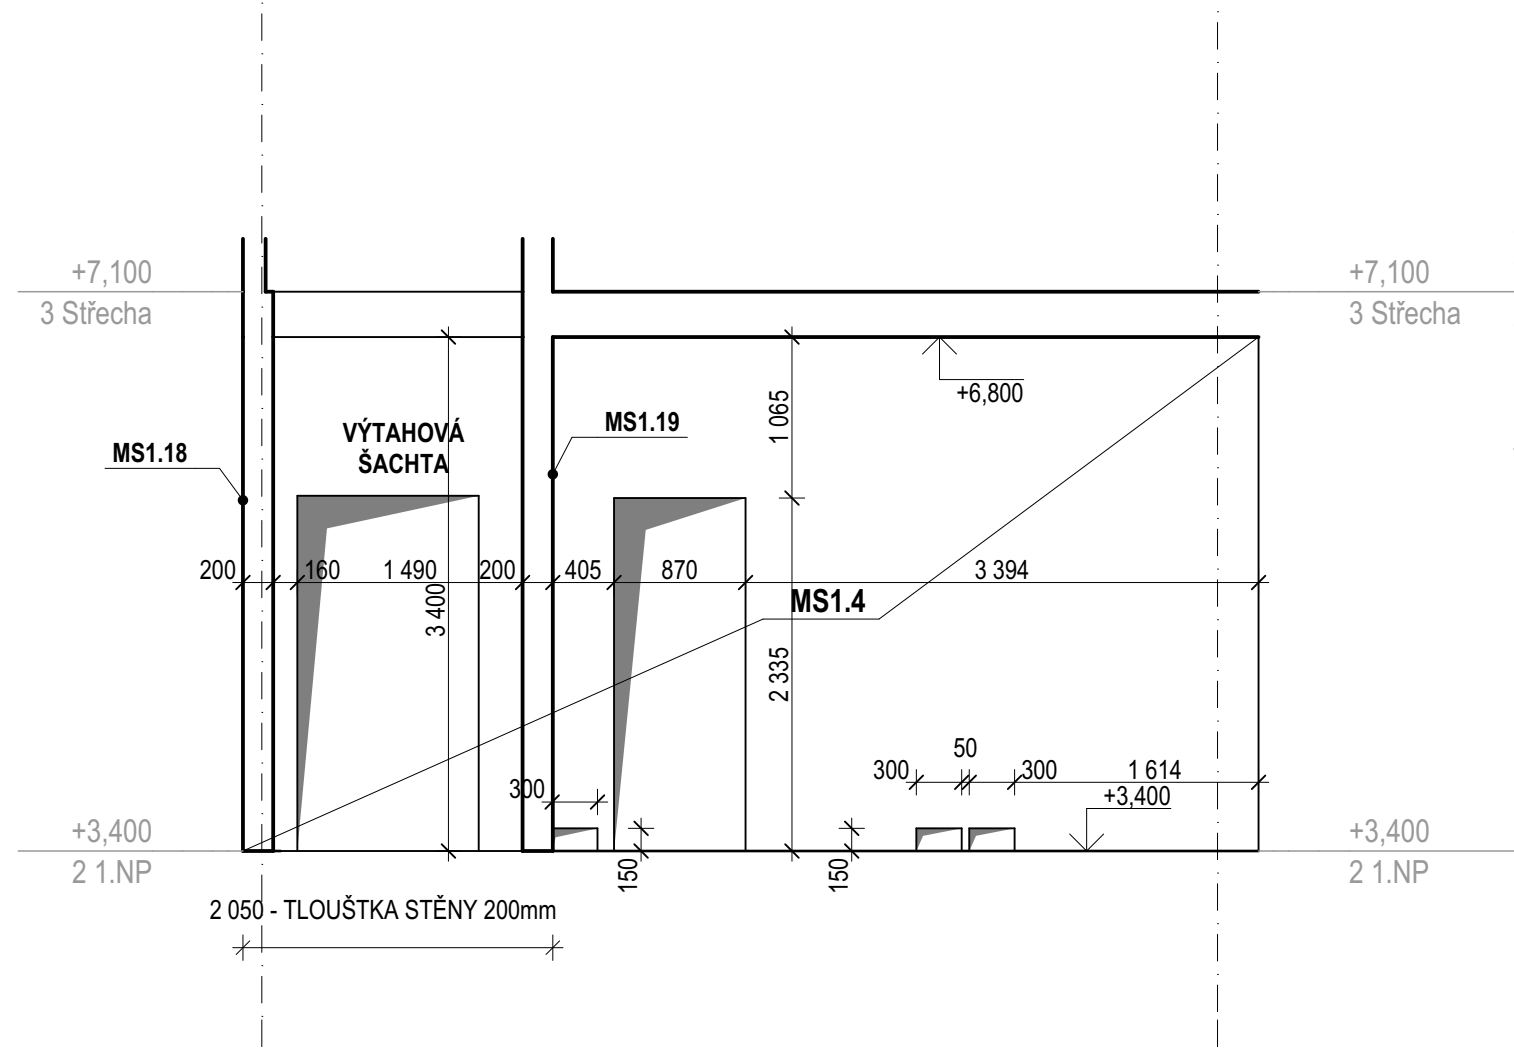

POZNÁMKA
-NUTNÉ ZOHLEDNIT POŽADAVKY STAVEBNÍHO PROJEKTU(PROSTUPY APOD.)
-DALŠÍ POŽADAVKY JSOU UVEDENY V TECHNICKÉ ZPRÁVĚ(POVRCHOVÁ ÚPRAVA)
-TVAR STROPNÍCH KONSTRUKCÍ A ZÁKLADŮ VIZ SAMOSTATNÉ VÝKRESY
-PŘED VLASTNÍ BETONÁŽÍ PROVÉST KOORDINACI VŠECH PROSTUPŮ PODLE DÍLČÍCH ČÁSTÍ PD ZEJMÉNA VZT, ZTI A ELEKTRO

BETON: C25/30 - XC1 - CI 0,2 - Dmax 22-S3
VÝZTUŽ: B500B

Dokumentace je zpracována v rozsahu dokumentace pro provádění stavby dle vyhl.č. 499/2006 Sb. v aktuálním znění. Ve smyslu této vyhlášky musí zhotovitel stavby zajistit vypracování podrobných výkresů výztuže na základě výkresů uspořádání výztuže, které jsou součástí statického výpočtu této části dokumentace

Projektant	Ing.arch. Jan Linhart Puškinovo n. 4, 160 00, Praha 6 kancelář: Orlis, Kletovská 5, 162 00, Praha 6 Tel: +420 777 644 320, e-mail: info@2015.cz
Autor a HSP:	J.Linhart
Investor:	Obec Třebotov, Kldná 69, 252 26 Třebotov IČ:00241741
Místo:	Třebotov, Hlavní 190, 252 26 areál školy
Projektant části	Ing. Martin Lerch Voskovice 3, Olomouc 773 004 000, mlerch@seznam.cz
Rozložko	

ROZŠÍŘENÍ KAPACIT ZŠ A MŠ Třebotov


DOKUMENTACE PRO PROVEDENÍ STAVBY

Objekt	SO 4
Část	STAVEBNĚ KONSTRUKČNÍ
Zodpovědný projektant části	Ing. Jan Zmrzlý
Vypracoval :	Ing. Martin Lerch
Příloha	VÝKRESY TVARU 1.NP
TVARY STĚN MS.1.1,1.2, 1.3,	

Podle formátu A4 :
Měřítko :
Číslo přílohy :
1:50
D.1.04.3.2


TVAR STĚNY MS1.4

↓

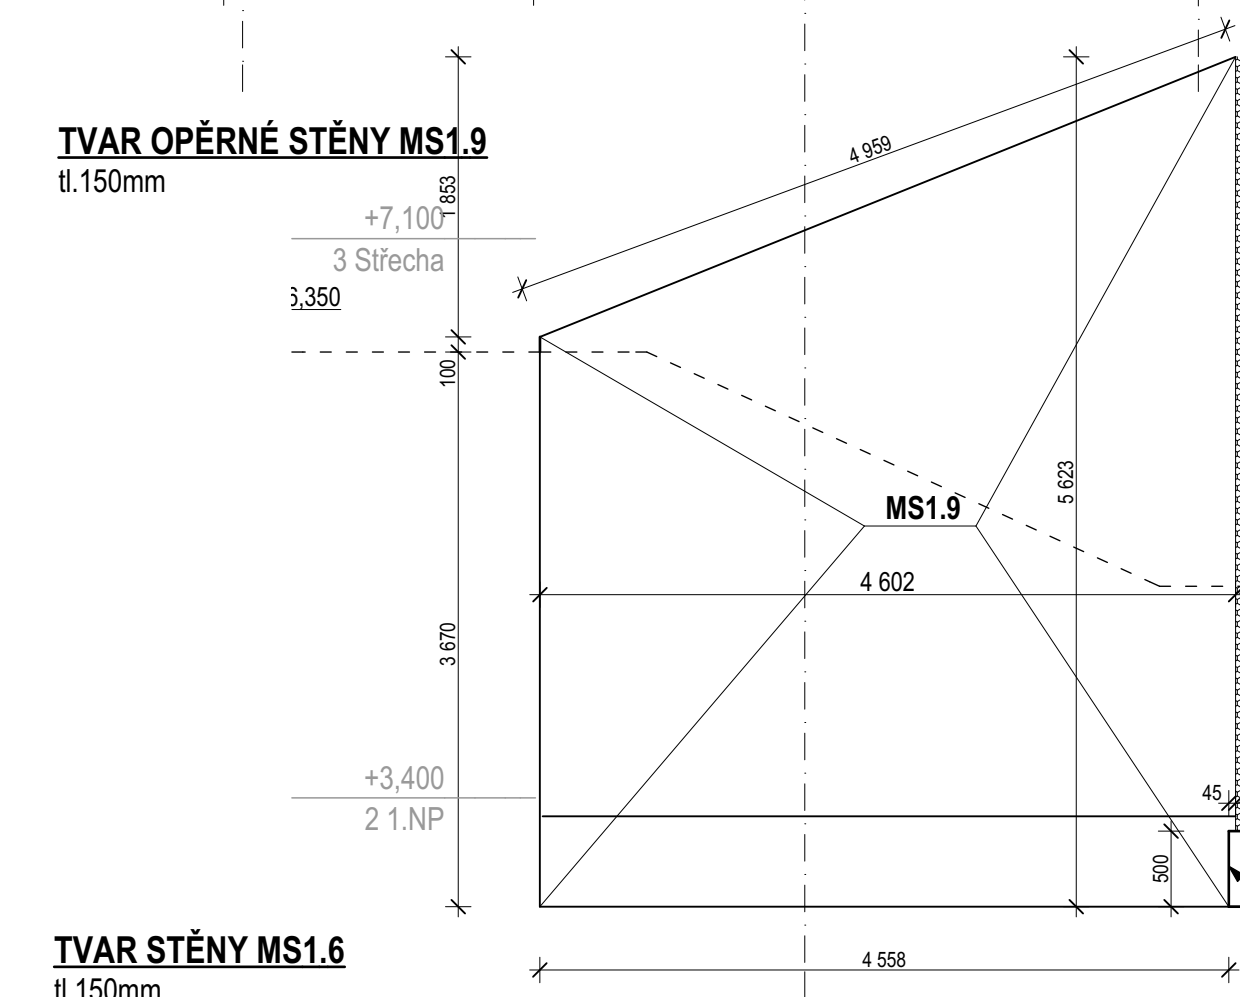


TVAR OPĚRNÉ STĚNY MS1.9

tl.150mm

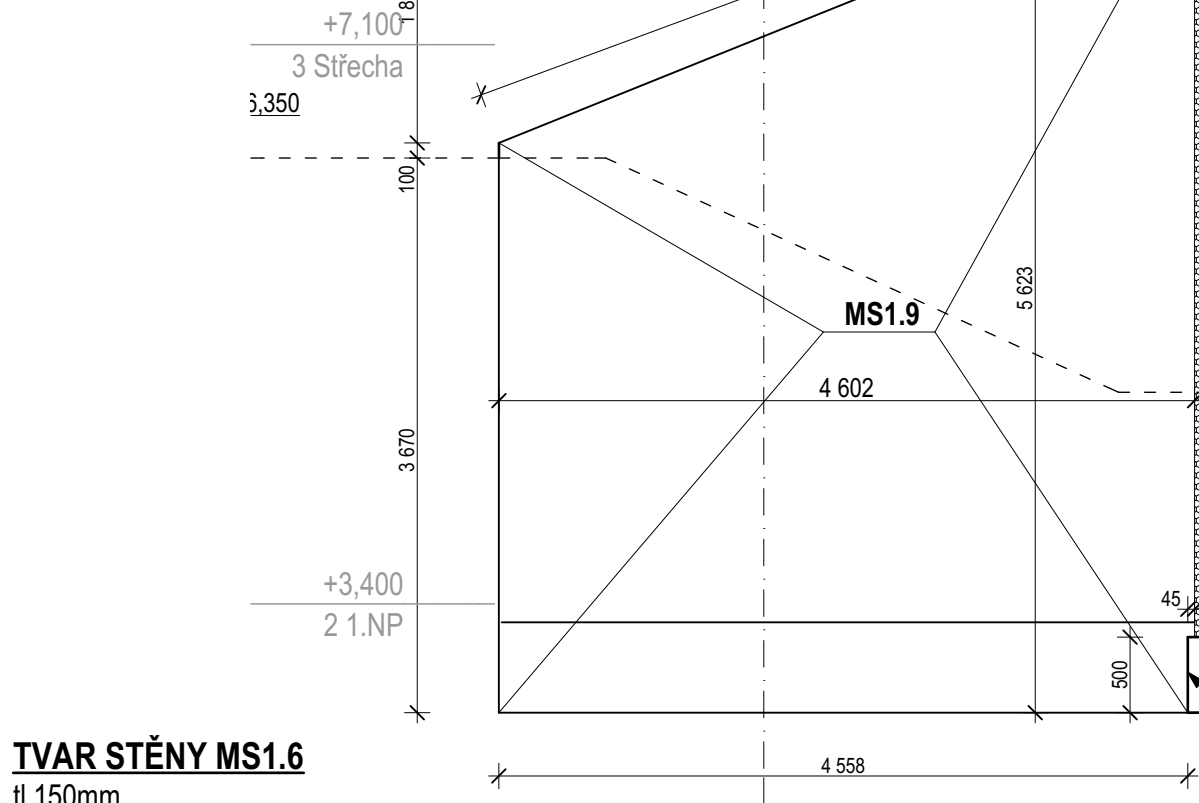


TVAR STĚNY MS1.6

tl.150mm

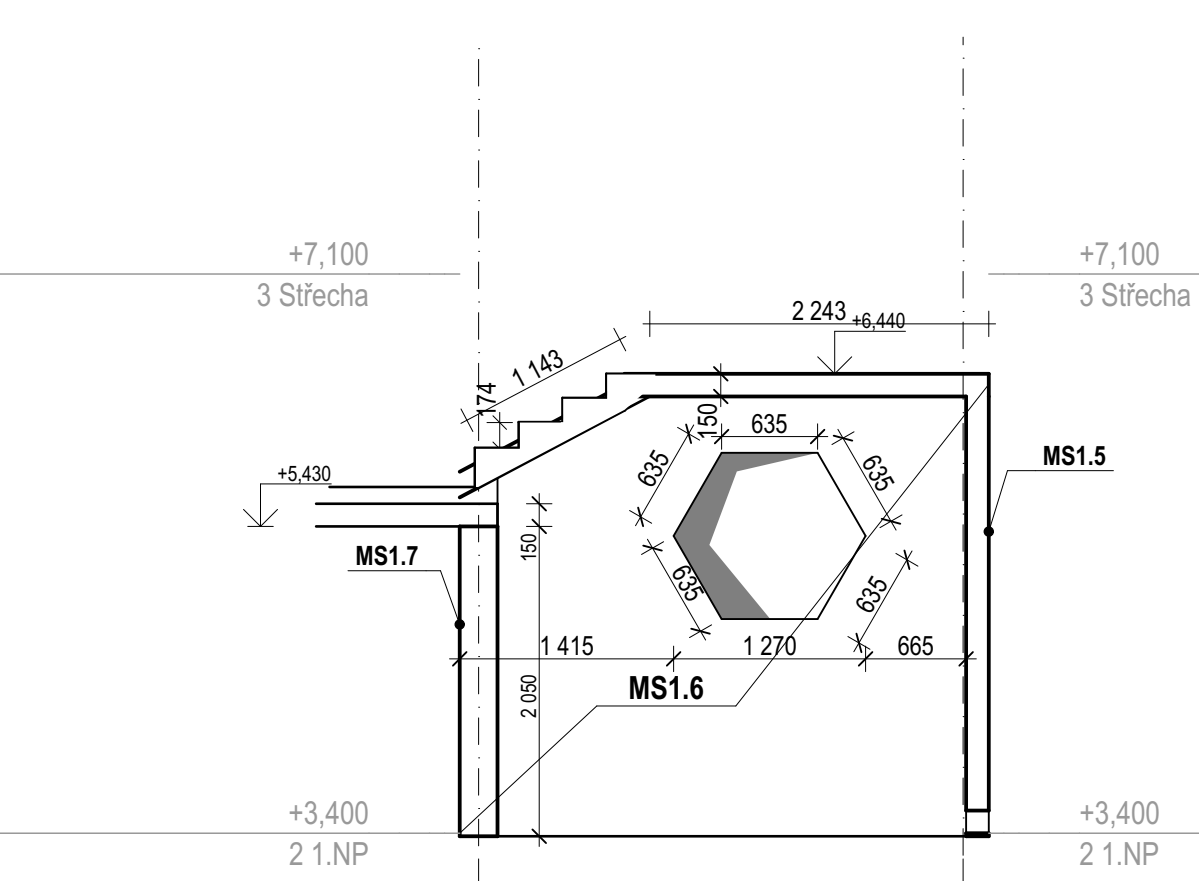


TVAR STĚNY MS1.5

tl.150mm

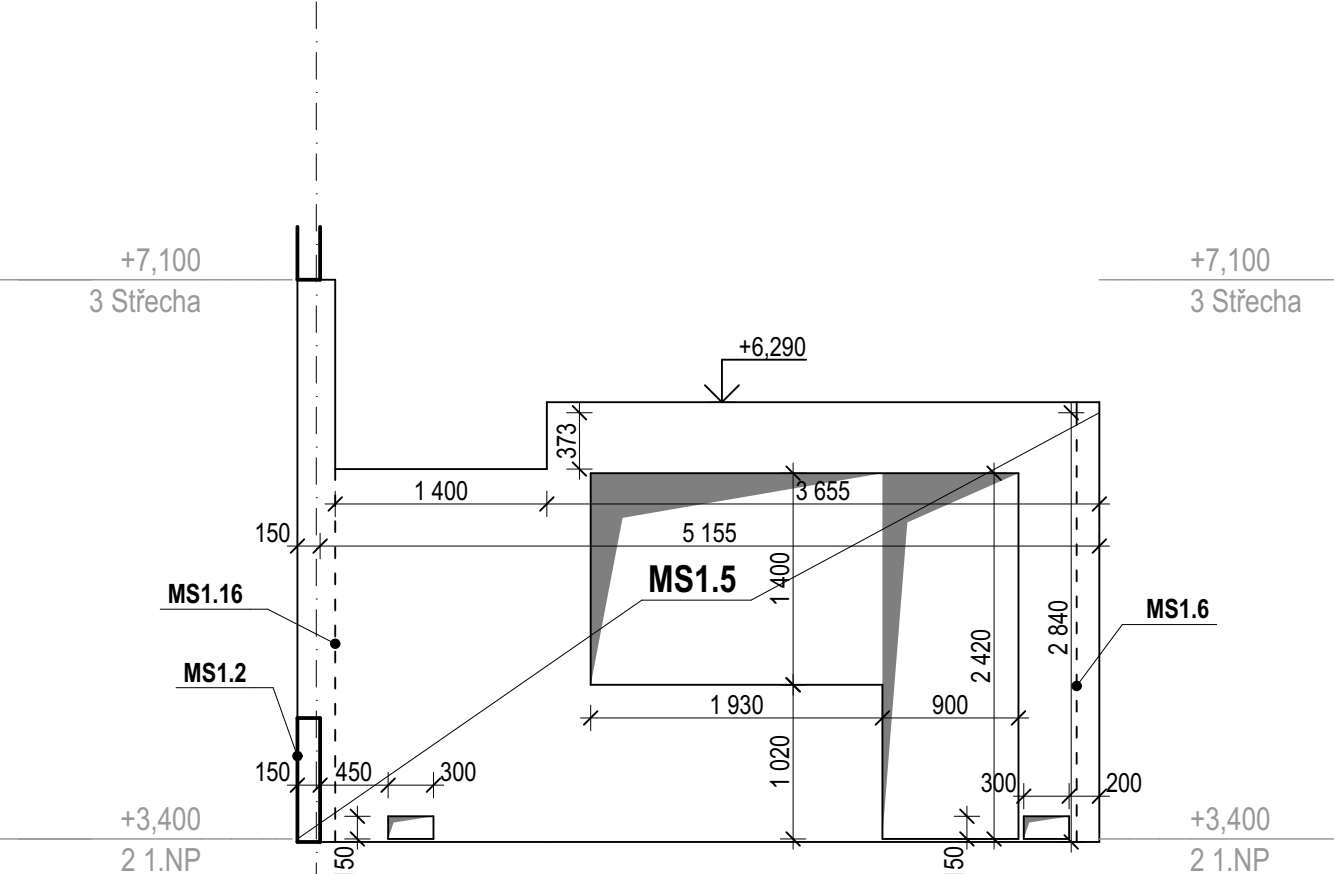


TVAR STĚNY MS1.7

tl.250mm

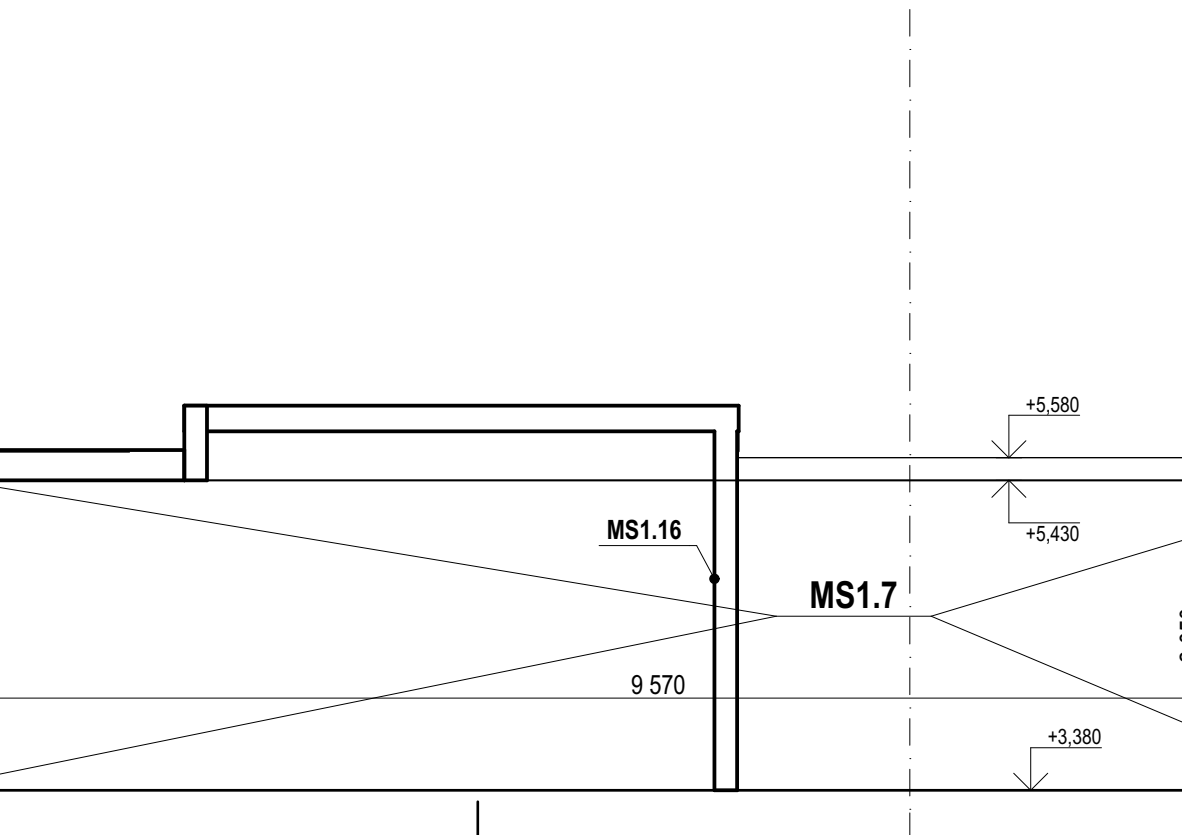

TVAR STĚNY MS1.8

tl.250mm

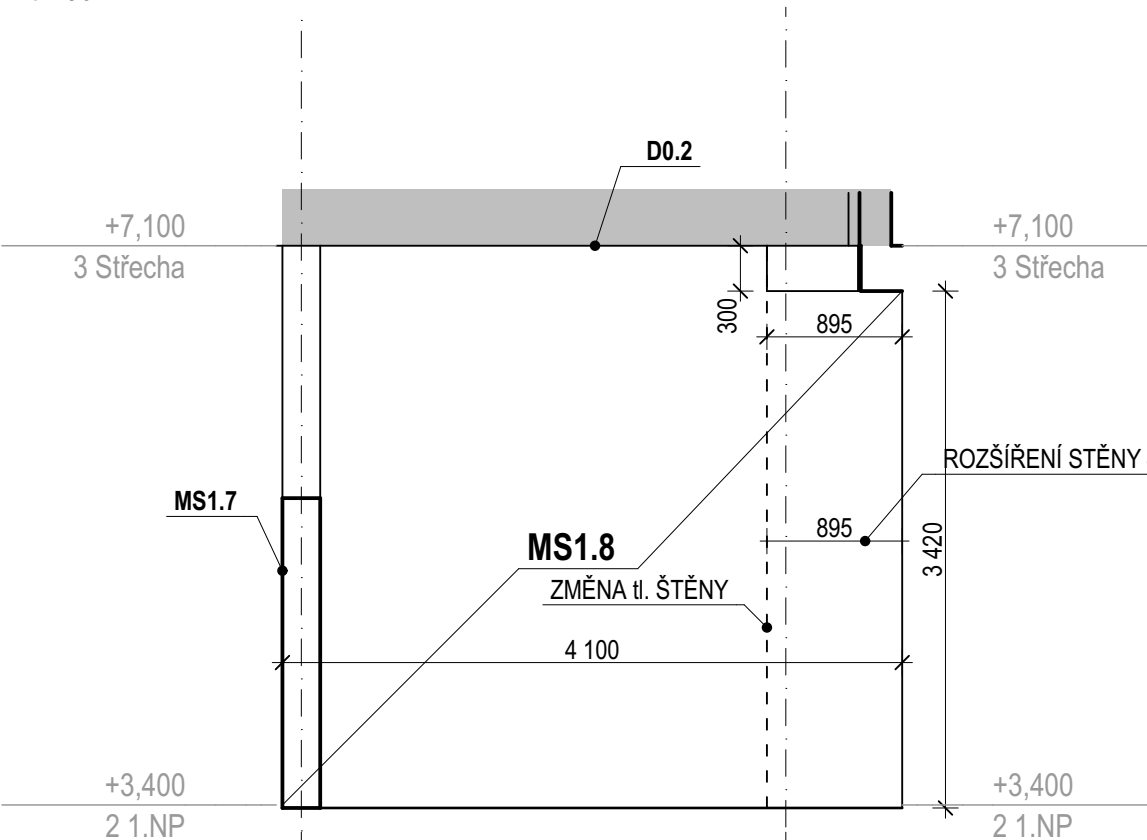

POZNÁMKA

- NUTNÉ ZOHLEDNIT POŽADAVKY STAVEBNÍHO PROJEKTU(PROSTUPY APOD.)
-DALŠÍ POŽADAVKY JSOU UVEDENY V TECHNICKÉ ZPRÁVĚ(POVRCHOVÁ ÚPRAVA)
-TVAR STROPNÍCH KONSTRUKCÍ A ZÁKLADŮ VIZ SAMOSTATNÉ VÝKRESY
-PŘED VLASTNÍ BĚTÓNÁŽÍ PROVĚST KOORDINACI VŠECH PROSTUPŮ PODLE DÍLČÍCH ČÁSTÍ PD
ZEJMÉNA VZT, ZTI A ELEKTRO

BETON: C25/30 - XC1 - Cl 0,2 - Dmax 22-S3

VÝZTUŽ: B500B

Dokumentace je zpracována v rozsahu dokumentace pro provádění stavby dle vyhl.č. 499/2006 Sb. v aktuálním znění. Ve smyslu této vyhlášky musí zhotovitel stavby zajistit vypracování podrobných výkresů výztuže na základě výkresů uspořádání výztuže, které jsou součástí statického výpočtu této části dokumentace

Projektant	Ing.arch. Jan Linhart Puškinova n. 4, 160 00, Praha 6 kancelář: C015, Křenova 5, 162 00 Praha 6 Tel: (+240) 777 644 325, e-mail: info@c015.cz	
Autor a HIP:	J.Linhart	
Investor:	Obec Třebotov, Klidná 69, 252 26 Třebotov IČ:00241741	
Místo:	Třebotov, Hlavní 190, 252 26 areál školy	
Projektant části	Ing. Martin Lerch Voskovcova 3, Olomouc 773 604 006, mlerch@seznam.cz	Razítko

ROZŠÍŘENÍ KAPACIT ZŠ A MŠ Třebotov

Paré:

Objekt **SO 4**

Část STAVEBNĚ KONSTRUKČNÍ

Zodpovědný projektant části: Ing. Jan Zmrzlý


Vypracoval : Ing. Martin Lerch Datum: 10/2016
 WÄKRECKY TVARU 1 NR Počet formátů A4 :

Příloha	VÝKRESY TVARU T.N.P.	Měřítko :	1:50
		Číslo přílohy	


TVARY STEN MS1.4,1.5,1.6,1.7,1.8,1.9 Cislo priority D.1.04.3.3

TVARY STĚN MS1.10,1.11,1.12,1.13,


TVAR STĚNY MS1.12
tl.150mm

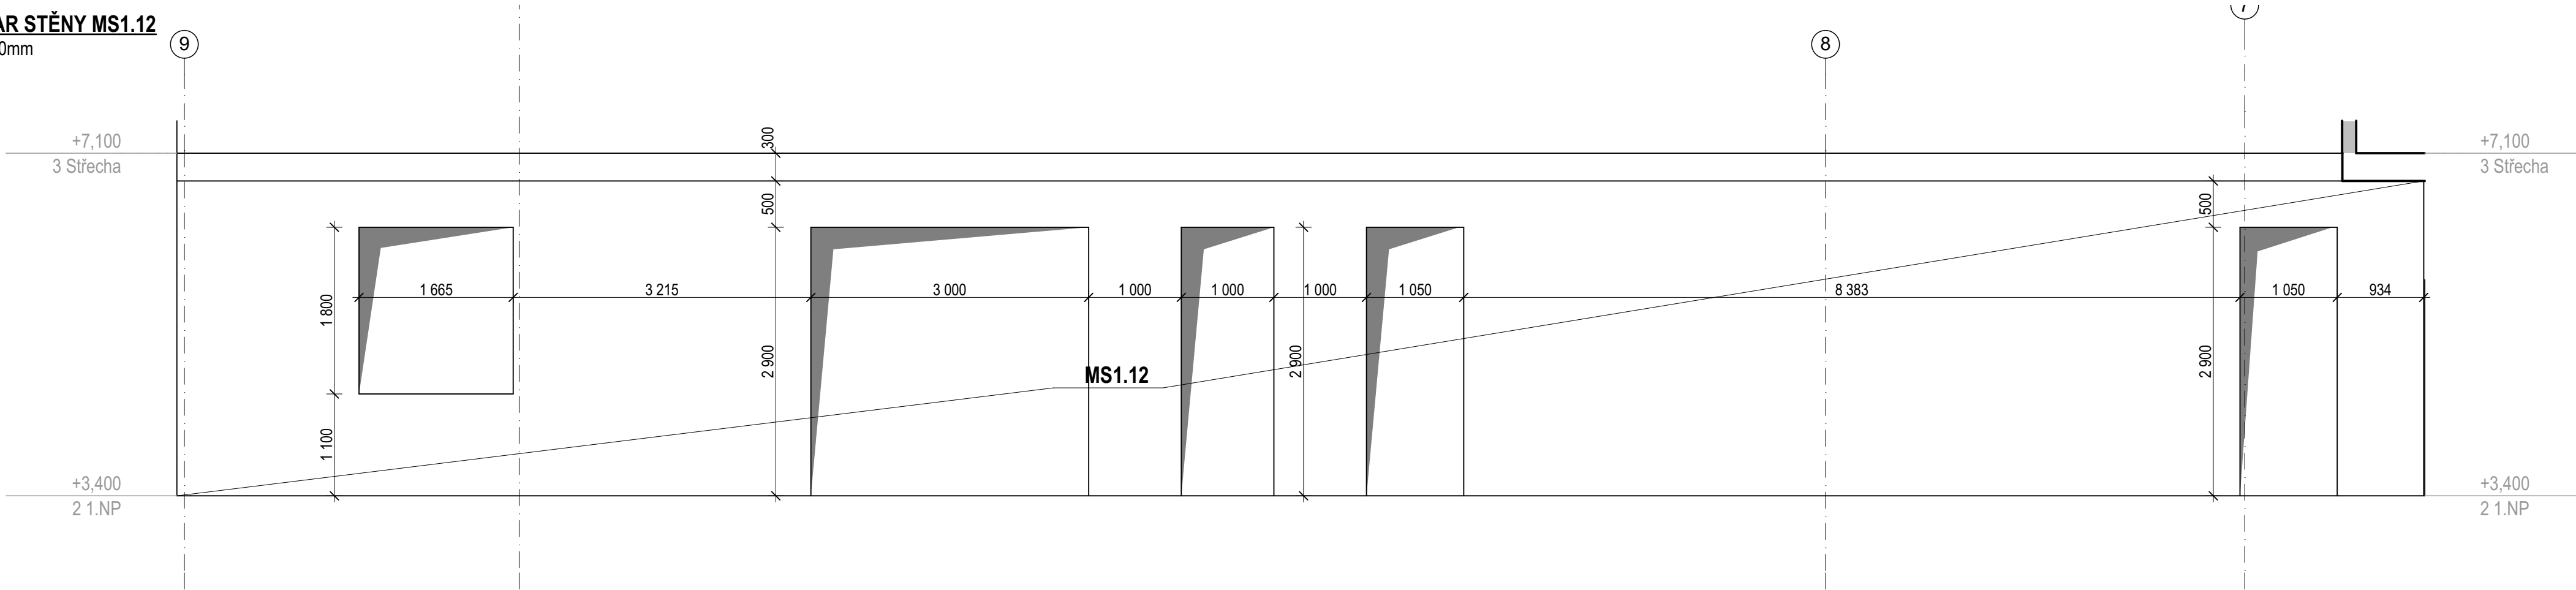

TVAR STĚNY MS1.13
tl.150mm

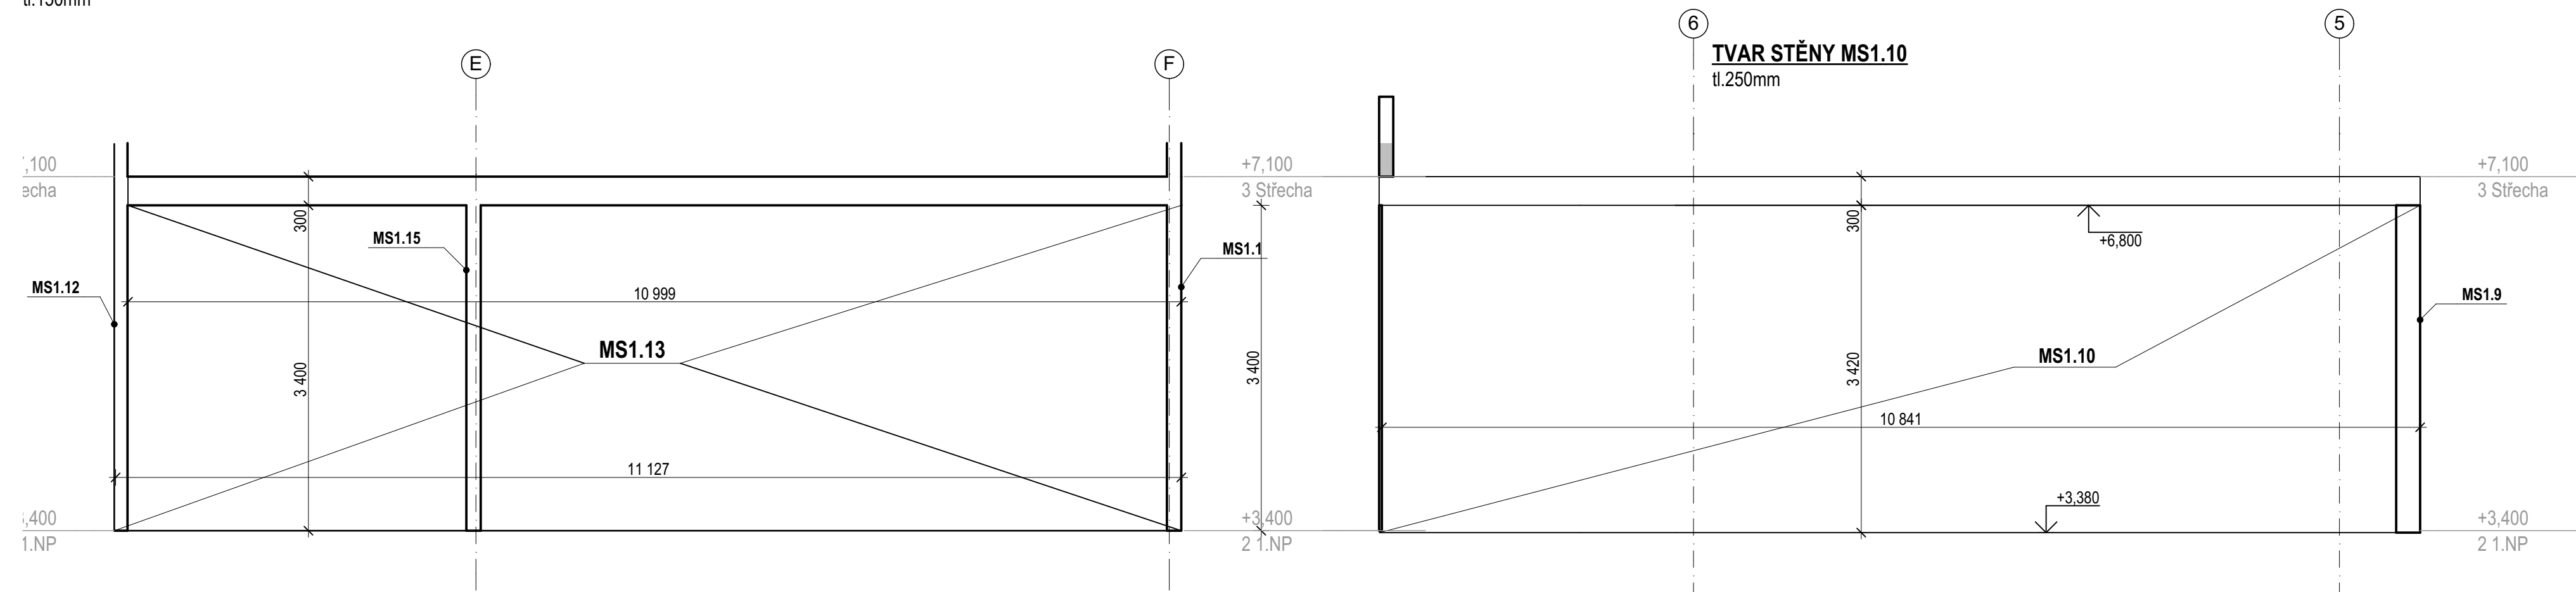

TVAR STĚNY MS1.11
tl.150mm

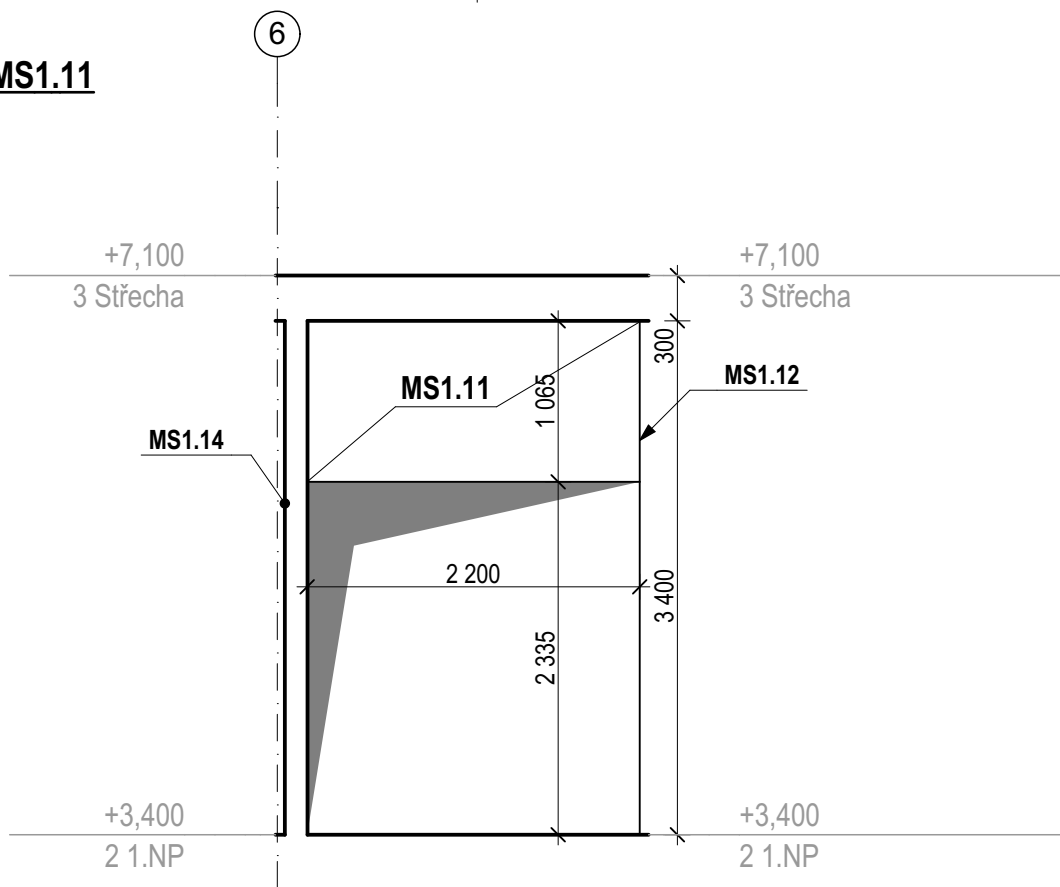

POZNÁMKA
-NUTNÉ ZOHLEDNIT POŽADAVKY STAVEBNÍHO PROJEKTU(PROSTUPY APOD.)
-DALŠÍ POŽADAVKY JSOU UVEDENY V TECHNICKÉ ZPRÁVĚ(POVRCHOVÁ ÚPRAVA)
-TVAR STROPNÍCH KONSTRUKCÍ A ZÁKLADŮ VIZ SAMOSTATNÉ VÝKRESY
-PŘED VLASTNÍ BETONÁŽÍ PROVÉST KOORDINACI VŠECH PROSTUPŮ PODLE DÍLČÍCH ČÁSTÍ PD
ZEJMÉNA VZT, ZTI A ELEKTRO

BETON: C25/30 - XC2 - CI 0,2 - Dmax 22-S3
VÝZTUŽ: B500B


Dokumentace je zpracována v rozsahu dokumentace pro provádění stavby dle vyhl.č. 499/2006 Sb. v aktuálním znění. Ve smyslu této vyhlášky musí zhotovitel stavby zajistit vypracování podrobných výkresů výztuže na základě výkresů uspořádání výztuže, které jsou součástí statického výpočtu této části dokumentace

Projektant	Ing.arch. Jan Linhart	
	Puškinovo n. 4, 160 00, Praha 6 kancelář: C015, Křenova 5, 162 00 Praha 6 Tel: (+420) 777 644 325, e-mail: info@co015.cz	
Autor a HIP:	J.Linhart	
Investor:	Obec Třebotov, Klidná 69, 252 26 Třebotov IČ:00241741	
Místo:	Třebotov, Hlavní 190, 252 26 areál školy	
Projektant části	Ing. Martin Lerch	
	Voskovcova 3,Olomouc 773 604 006,mierch@seznam.cz	
		Razítko

ROZŠÍŘENÍ KAPACIT ZŠ A MŠ Třebotov

DOKUMENTACE PRO PROVEDENÍ STAVBY		Paré:	
Objekt	SO 4		
Část	STAVEBNĚ KONSTRUKČNÍ		
Zodpovědný projektant části:	Ing. Jan Zmrzly	Datum:	10/2016
Vypracoval :	Ing. Martin Lerch	Počet formátů A4 :	
Příloha	VÝKRESY TVARU 1.NP		
TVARY STĚN MS1.10,1.11,1.12,1.13,		Měřítko :	1:50
		Číslo přílohy :	D.1.04.3.4

TVAR STĚNY MS1.15
tl.150mm

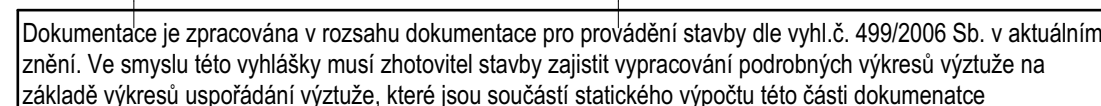

Projektant	Ing.arch. Jan Linhart Puškinova n. 4, 160 00, Praha 6 kancelář: C015, Křenova 5, 162 00 Praha 6 Tel: (+420) 777 644 325, e-mail: info@c015.cz	
Autor a HIP:	J.Linhart	
Investor:	Obec Třebotov, Klídkná 69, 252 26 Třebotov IČ:00241741	
Místo:	Třebotov, Hlavní 190, 252 26 areál školy	
Projektant části	Ing. Martin Lerch Voskovcova 3, Olomouc 773 604 006,mlerch@seznam.cz	Razítko


DOKUMENTACE PRO PROVEDENÍ STAVBY

Objekt	SO 4		
Část	STAVEBNĚ KONSTRUKČNÍ		
Zodpovědný projektant části:	Ing. Jan Zmrzlý		
Vypracoval :	Ing. Martin Lerch	Datum:	10/2016
Příloha	VÝKRESY TVARU 1.NP		Počet formátů A4 : Měřítko : 1:50
TVARÝ STĚN MS1.14, 1.15	Číslo přílohy:		D.1.04.3.5

POZNÁMKA
 -NUTNÉ ZOHLEDNIT POŽADAVKY STAVEBNÍHO PROJEKTU(PROSTUPY APOD.)
 -DALŠÍ POŽADAVKY JSOU UVEDENY V TECHNICKÉ ZPRÁVĚ(POVRCHOVÁ ÚPRAVA)
 -TVAR STROPNÍCH KONSTRUKCÍ A ZÁKLADŮ VIZ SAMOSTATNÉ VÝKRESY
 -PŘED VLASTNÍ BETONÁŽÍ PROVÉST KOORDINACI VŠECH PROSTUPŮ PODLE DÍLČÍCH ČÁSTÍ PD
 ZEJMĚNA VZT. ZT1 A ELEKTRO

BETON: C25/30 - XC1 - Cl 0,2 - Dmax 22-S3
VÝZTUŽ: B500B

TVAR OPĚRNÉ STĚNY OS1.17
tl.250mm

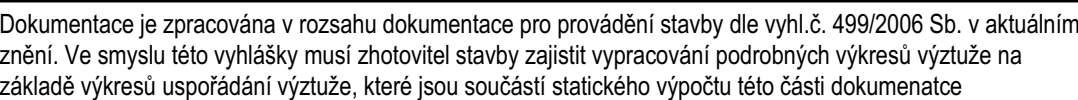

ROZŠÍŘENÍ KAPACIT ZŠ A MŠ Třebotov

DOKUMENTACE PRO PROVEDENÍ STAVBY		Paré:
Objekt	SO 4	
Část	STAVEBNĚ KONSTRUKČNÍ	
Zodpovědný projektant části:	Ing. Jan Zmrzly	
Vypracoval :	Ing. Martin Lerch	Datum: 10/2016
Příloha	VÝKRESY TVARU 1.NP	Počet formátů A4 : 1:50
TVARÝ STĚN OS1.17		Číslo přílohy: D.1.04.3.6

BETON: C25/30 - XC2 - Cl 0,2 - Dmax 22-S3
VÝZTUŽ: B500B

Projektant	Ing.arch. Jan Linhart Puškinovo n. 4, 160 00, Praha 6 kancelář: C015, Křenova 5, 162 00 Praha 6 Tel: (+420) 777 644 325, e-mail: info@c015.cz	
Autor a HIP:	J.Linhart	
Investor:	Obec Třebotov, Klidná 69, 252 26 Třebotov IČ:00241741	
Místo:	Třebotov, Hlavní 190, 252 26 areál školy	
Projektant části	Ing. Martin Lerch Voskovcova 3, Olomouc 773 604 006, mlerch@seznam.cz	Razítko

ROZŠÍŘENÍ KAPACIT ZŠ A MŠ Třebotov

DOKUMENTACE PRO PROVEDENÍ STAVBY

Paré:

Objekt **SO 4**

Část **STAVEBNĚ KONSTRUKČNÍ**

Zodpovědný projektant části:	Ing. Jan Zmrzlý		
Vypracoval :	Ing. Martin Lerch	Datum:	10/2016
Příloha	VÝKRESY TVARU 1.NP	Počet formátů A4 :	
		Měřítko :	
		Číslo přílohy:	

Projektant	Ing.arch. Jan Linhart Puškinovo n. 4, 160 00, Praha 6 kancelář: C015, Křenova 5, 162 00 Praha 6 Tel: (+420) 777 644 325, e-mail: info@c015.cz	
Autor a HIP:	J.Linhart	
Investor:	Obec Třebotov, Klidná 69, 252 26 Třebotov IČ:00241741	
Místo:	Třebotov, Hlavní 190, 252 26 areál školy	
Projektant části	Ing. Martin Lerch Voskovcova 3, Olomouc 773 604 006, mlerch@seznam.cz	Razítko

ROZŠÍŘENÍ KAPACIT ZŠ A MŠ Třebotov

DOKUMENTACE PRO PROVEDENÍ STAVBY

Paré:

Objekt **SO 4**

Část **STAVEBNĚ KONSTRUKČNÍ**

Zodpovědný projektant části:	Ing. Jan Zmrzlý		
Vypracoval :	Ing. Martin Lerch	Datum:	10/2016
Příloha	VÝKRESY TVARU 1.NP	Počet formátů A4 :	
		Měřítko :	
		Číslo přílohy:	