
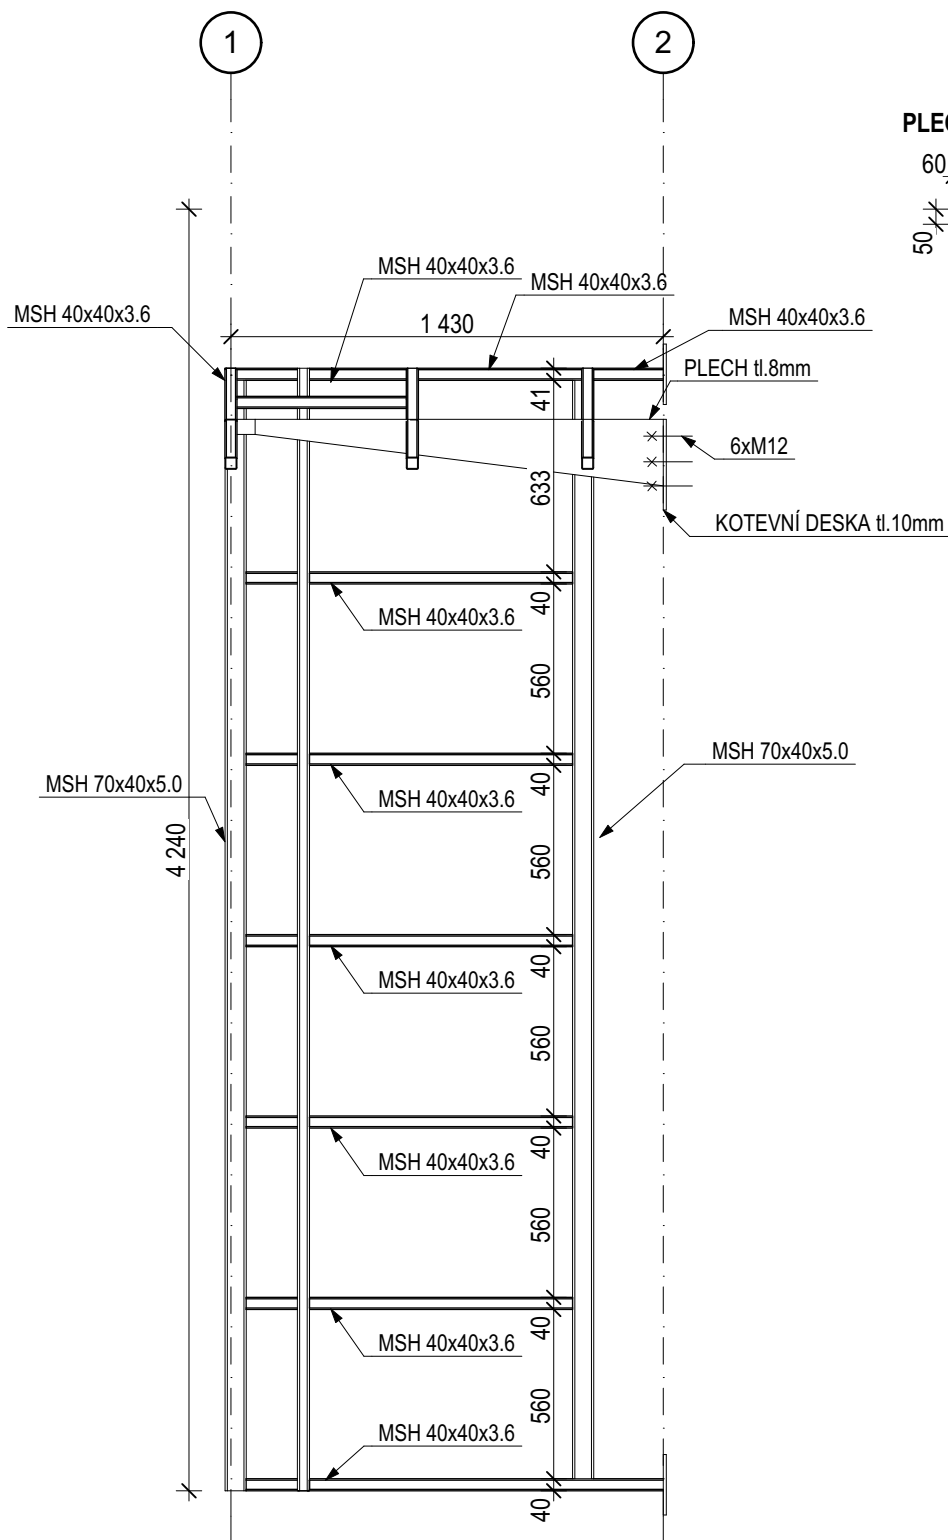
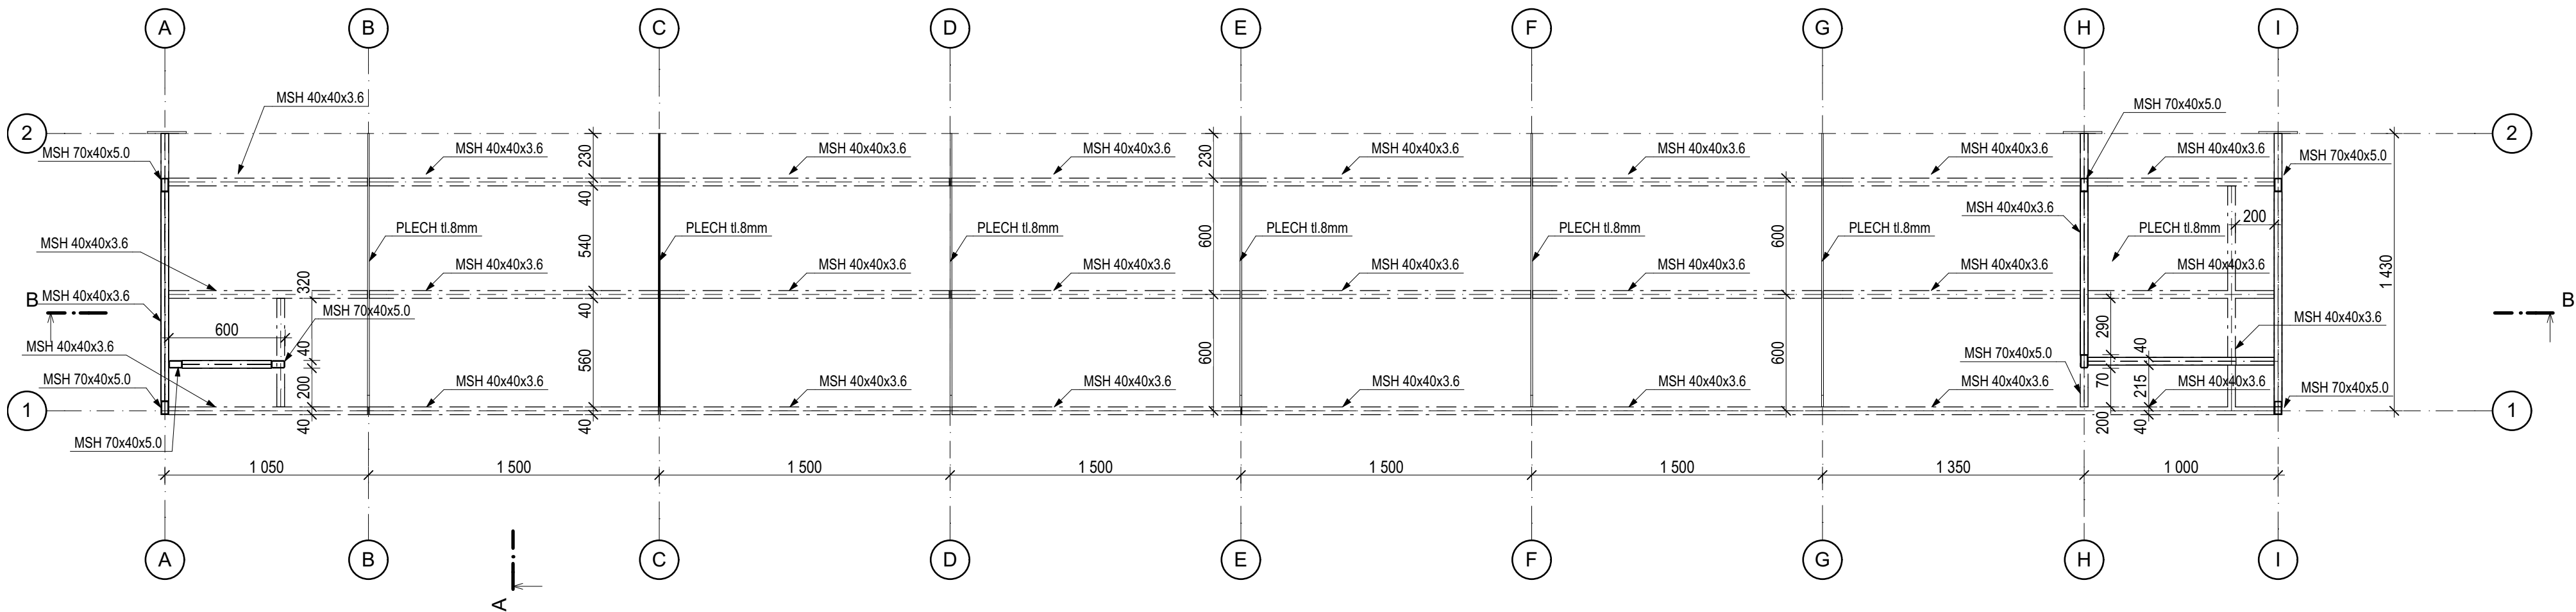


AXONOMETRICKÝ POHLED

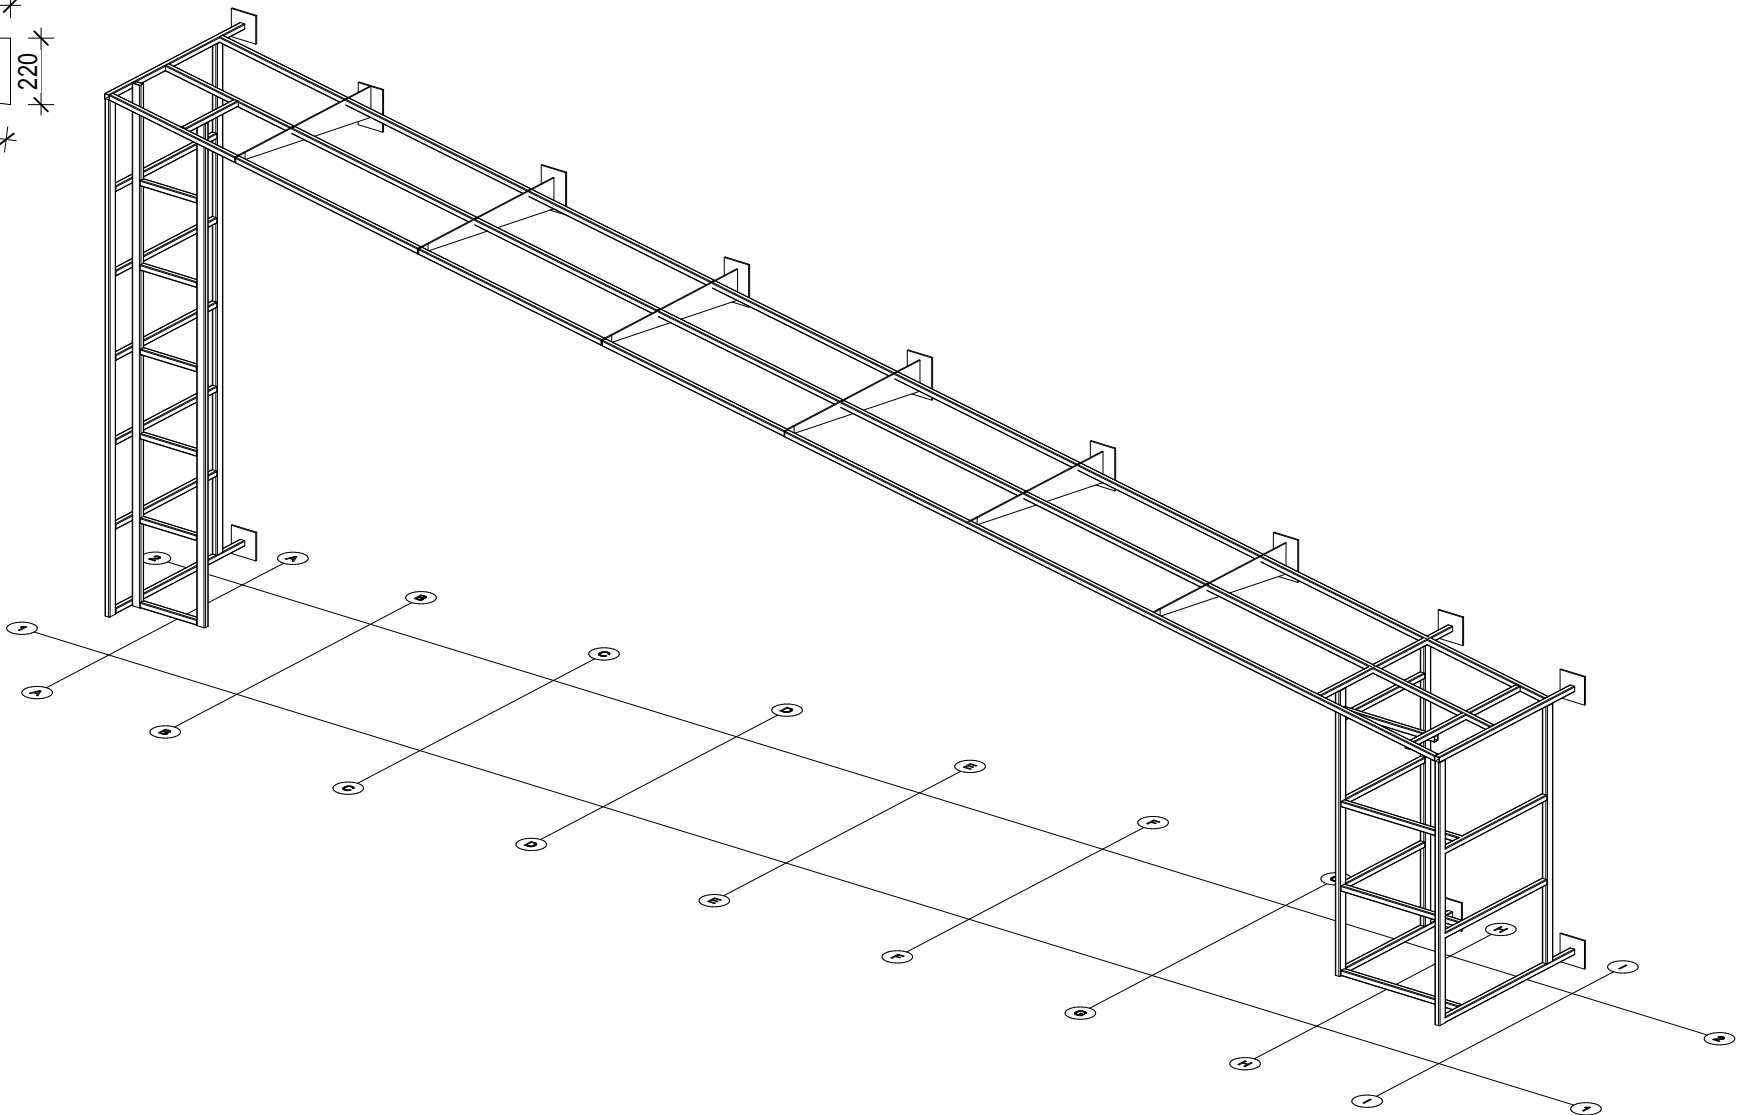


- POZNÁMKY**
-OCEL S235
-POVRCHOVÁ ÚPRAVA OCHRANNÝM NÁTÉREM
-SVARY - 3mm

Projektant	Ing.arch. Jan Linhart	
	Puškinovo n. 4, 160 00, Praha 6 kancelář: C015, Křenova 5, 162 00 Praha 6 Tel: (+420) 777 644 325, e-mail: info@c015.cz	
Autor a HIP:	J. Linhart	
Investor:	Obec Třebotov, Klidná 69, 252 26 Třebotov IČ:00241741	
Místo:	Třebotov, Hlavní 190, 252 26 areál školy	
Projektant části		Razítko
	Martin Lerch Voskovcova 3 773 604 006, mlerch@seznam.cz	

ROZŠÍŘENÍ KAPACIT ZŠ A MŠ Třebotov

DOKUMENTACE PROVÁDĚNÍ STAVBY		Paré:		
Objekt	SO 4			
Část	Stavebně konstrukční řešení			
Zodpovědný projektant části:	Ing. Jan Žmrzlý		Datum:	11/2016
Vypracoval :	Ing. Martin Lerch		Počet formátů A4 :	
Příloha	MARKÝZA		Měřítko :	1:25
			Číslo přílohy:	XXXXX

ŘEZ B

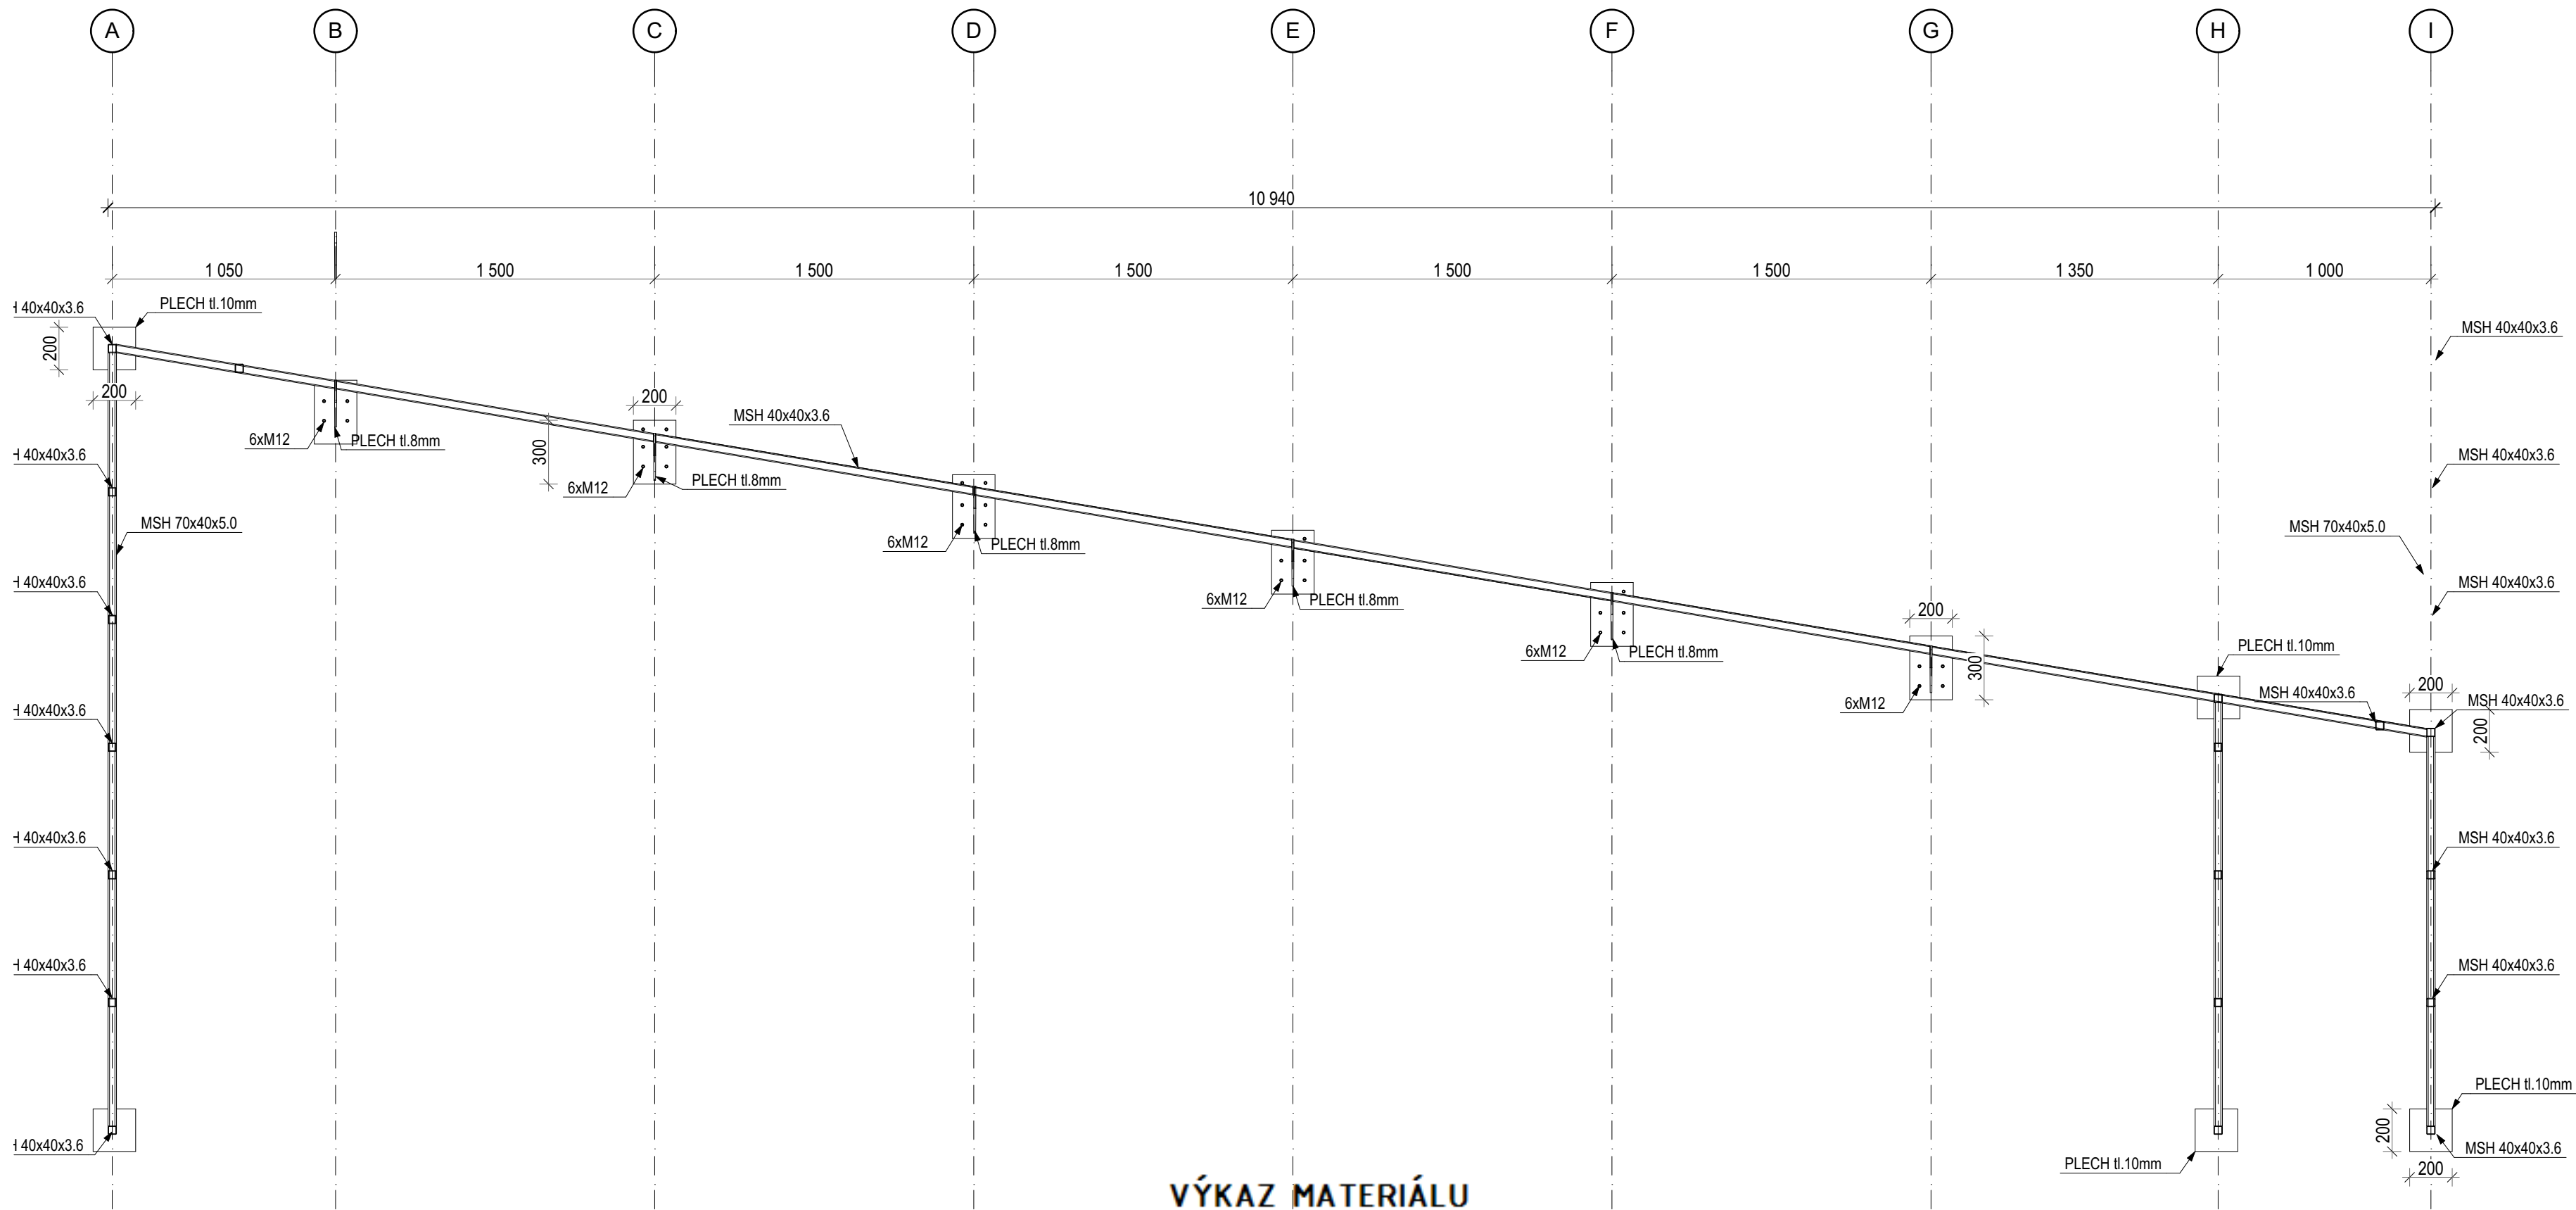

VÝKAZ MATERIÁLU

Akce	TŘEBOTOV			
Dílec	MARKÝZA	1 x		
Č. výkresu			Datum	23.11.2016


Výkaz ocelové konstrukce									
Pol.	Profil	Kusů	Délka	Šířka	Délka (plocha) celkem	Hmotnost /jedm.	Hmot.	Mat.	Pozn.
			[mm]	[mm]	[m] ([m2])	[kg/m]([kg/m2])	[kg]		
1	JA 40X3,2	3	10520		31,560	3,61	113,9	S 235	
2	JA 40X3,2	21	1200		25,200	3,61	91,0	S 235	celková délka sloupků
3	JA 70X40X5	6	3750		22,500	7,64	171,9	S 235	
4	P 10	5	200	200	0,200	78,50	15,7	S 235	kotvení boční
5	P 10	7	300	200	0,420	78,50	33,0	S 235	kotvení konzol
6	p 10	10	1420	220	3,124	78,50	245,2	S 235	konzola s proměnným průřezem
Celkem ocel S 235 / 1 dílec							671 kg		
Celkem ocel S 355 / 1 dílec							0 kg		
Celkem ocel / 1 dílec							671 kg		
Přídavek			5 %				34 kg		
Celkem ocel							704 kg		

Projektant	Ing.arch. Jan Linhart
Puškinovo n. 4, 160 00, Praha 6 kancelář: C015, Křenova 5, 162 00 Praha 6 Tel: (+420) 777 644 325, e-mail: info@c015.cz	
Autor a HIP:	J.Linhart
Investor:	Obec Třebotov, Klidná 69, 252 26 Třebotov IČ:00241741
Místo:	Třebotov, Hlavní 190, 252 26 areál školy
Projektant části	Razítko
Martin Lerch Voskovcova 3 773 604 006, mlerch@seznam.cz	


ROZŠÍŘENÍ KAPACIT ZŠ A MŠ Třebotov

DOKUMENTACE PROVÁDĚNÍ STAVBY		Paré:
Objekt	SO 4	
Část	Stavebně konstrukční řešení	
Zodpovědný projektant části:	Ing. Jan Zmrzlý	Datum: 11/2016
Vypracoval :	Ing. Martin Lerch	Počet formátů A4 : 1:25
Příloha	MARKÝZA ŘEZ B	Měřítko :
		Číslo přílohy: XXXX


2x RÁM OKNA 2770/2770 - 380mm

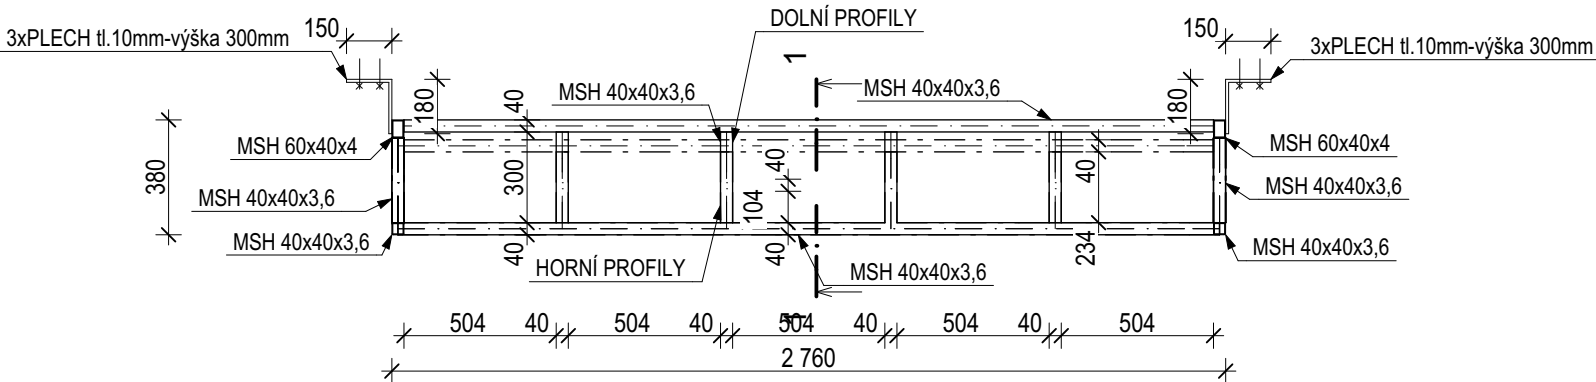


2x RÁM OKNA 1020/1020 - 200mm

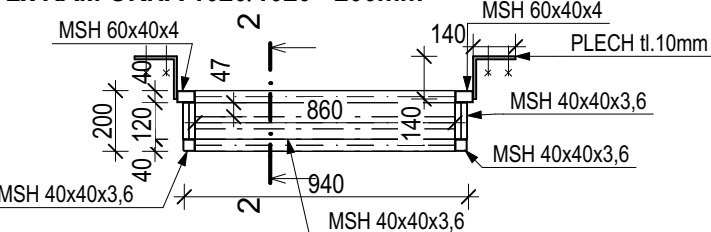


6x RÁM OKNA 1590/1590 - 300mm

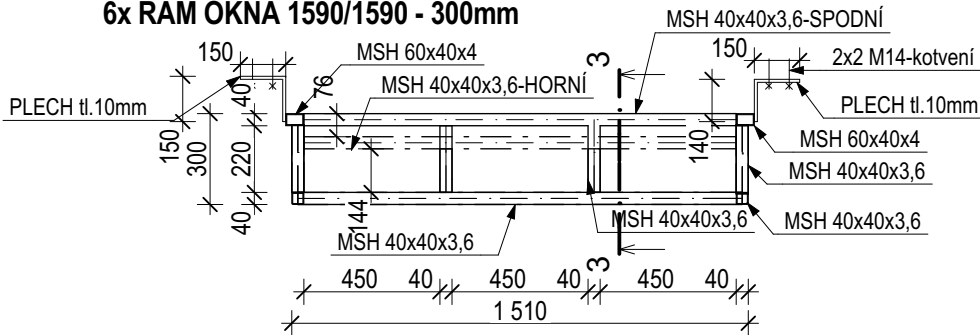


1-1

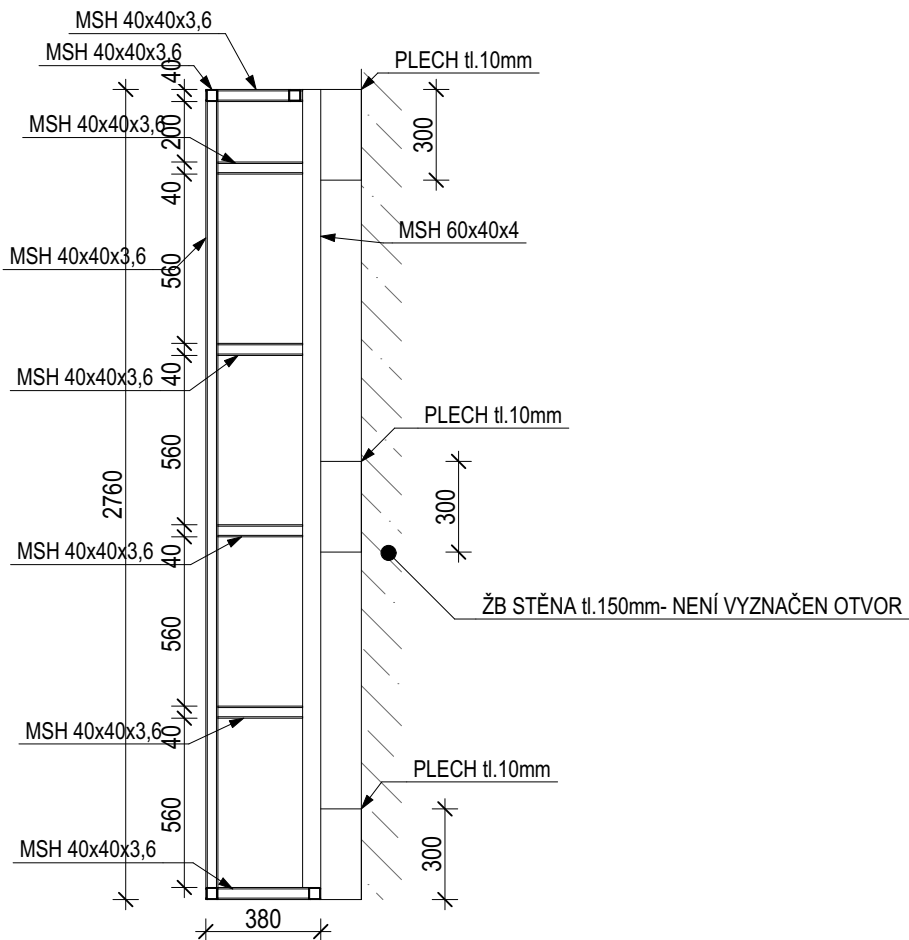



2-2

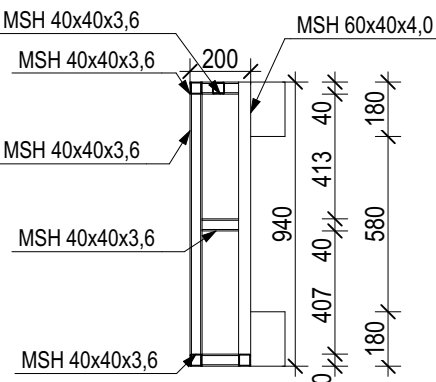

3-3

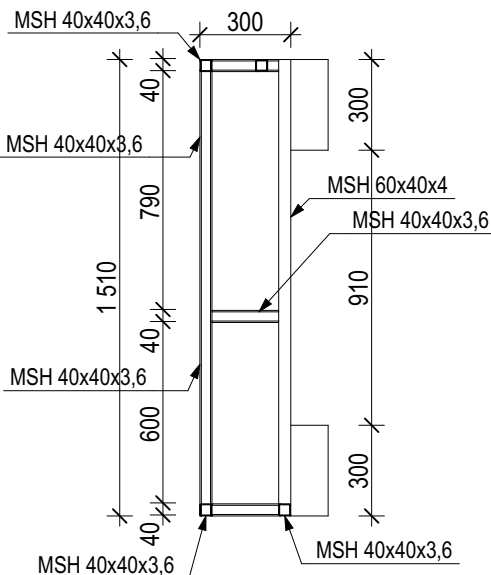

POHLEDY

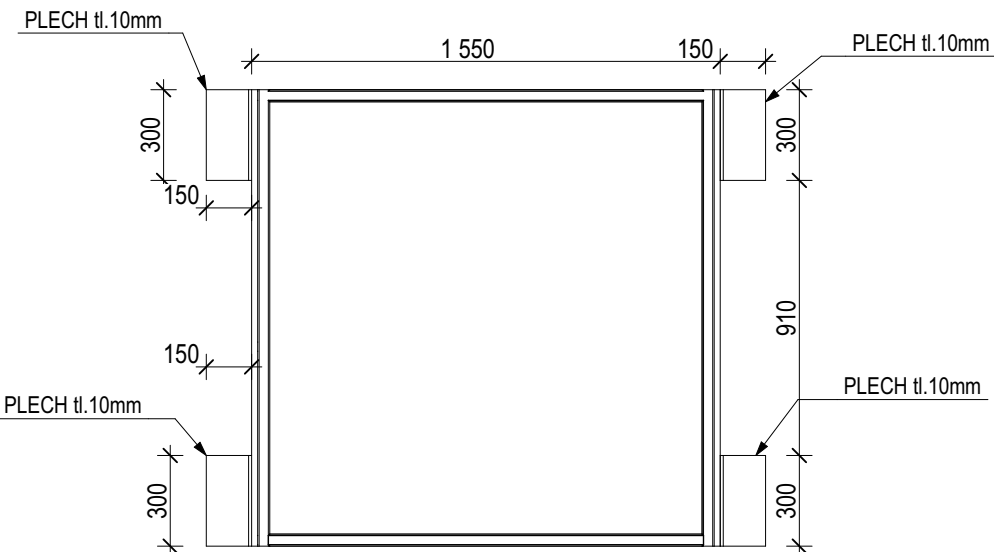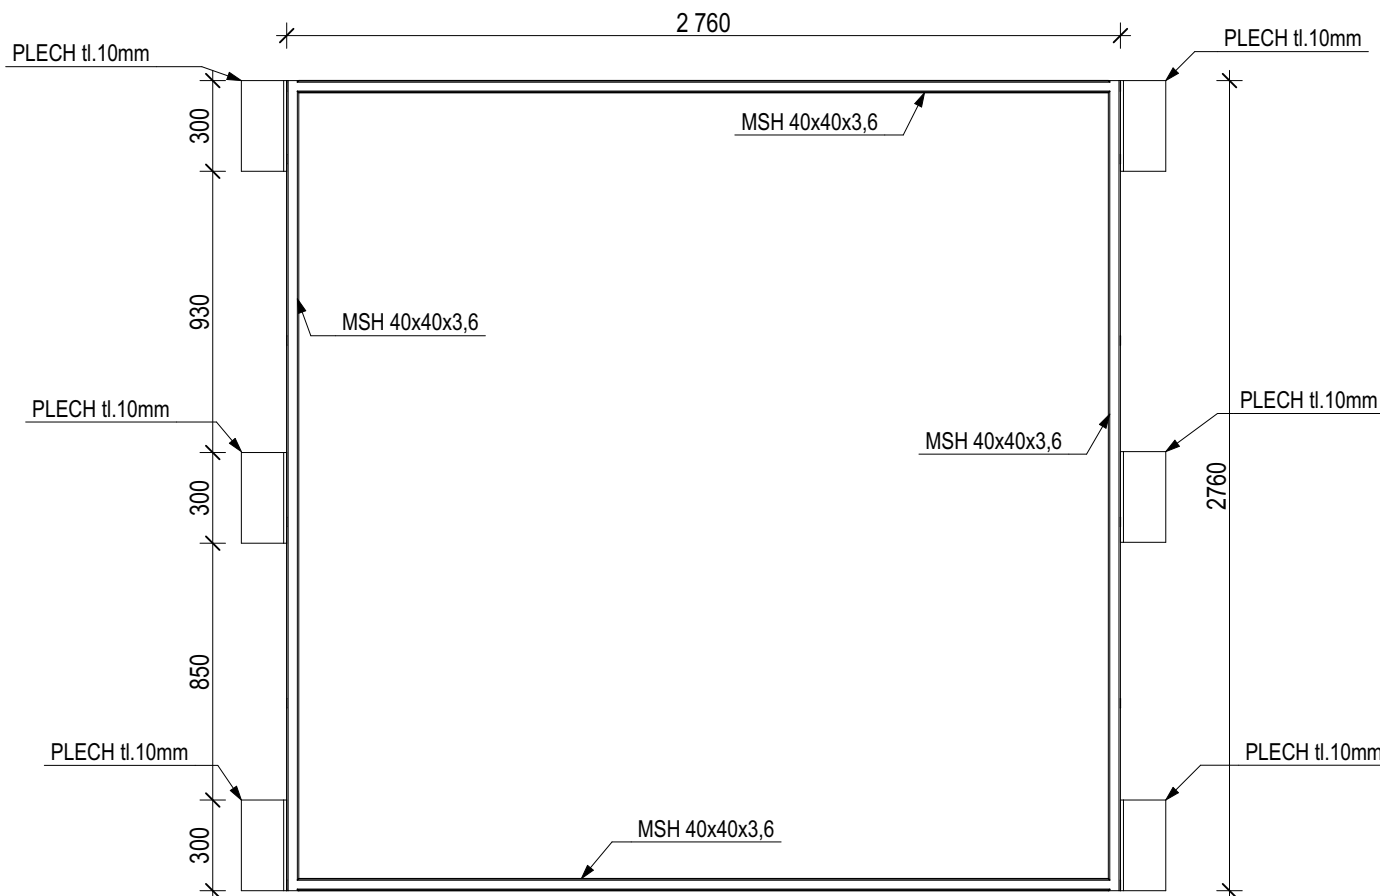

POZNÁMKY
-OCEL S235
-POVRCHOVÁ ÚPRAVA OCHRANNÝM NÁTĚREM
-SVARY - 3mm

Projektant	Ing.arch. Jan Linhart
Autor a HIP:	J. Linhart
Investor:	Obec Třebotov, Klidná 69, 252 26 Třebotov IČ:00241741
Místo:	Třebotov, Hlavní 190, 252 26 areál školy
Projektant části	Martin Lerch Voskovcova 3 773 604 006, mlerch@seznam.cz

ROZŠÍŘENÍ KAPACIT ZŠ A MŠ Třebotov

DOKUMENTACE PROVÁDĚNÍ STAVBY

Objekt SO 4
Část Stavebně konstrukční řešení

Zodpovědný projektant části:	Ing. Jan Zmrzly	Datum:	11/2016
Vypracoval :	Ing. Martin Lerch	Počet formátů A4 :	
Príloha	RÁMY OKEN	Měřítko :	1:25
		Číslo přílohy:	XXXXX

VÝKAZ MATERIÁLU										
Akce	TŘEBOTOV									
Dílec	RÁM NA OKNO 2770/2770			2 x						
Č. výkresu						Datum	23.11.2016			
Výkaz ocelové konstrukce										
Pol.	Profil	Kusů	Délka	Šířka	Délka (plocha) celkem	Hmotnost /jedm.	Hmot.	Mat.	Pozn.	
			[mm]	[mm]	[m] ([m2])	[kg/m]([kg/m2])	[kg]			
1	JA 40X3,2	8	2760		22,080	3,61	79,7	S 235		
2	JA 60x40x4	2	2760		5,520	5,64	31,1	S 235		
3	JA 40x3,2	16	280		4,480	7,64	34,2	S 235		
4	P 10	6	300	150	0,270	78,50	21,2	S 235	kotvení boční	
5	P 10	6	300	180	0,324	78,50	25,4	S 235	kotvení boční	
Celkem ocel S 235 / 1 dílec							192 kg			
Celkem ocel S 355 / 1 dílec							0 kg			
Celkem ocel / 1 dílec							192 kg			
Přídavek			5 %				10 kg			
Celkem ocel							403 kg			

VÝKAZ MATERIÁLU									
Akce	TŘEBOTOV						23.11.2016		
Dílec	RÁM NA OKNO 1020/1020		2 x						
Č. výkresu					Datum				
Výkaz ocelové konstrukce									
Pol.	Profil	Kusů	Délka	Šířka	Délka (plocha) celkem	Hmotnost /jedm.	Hmot.	Mat.	Pozn.
			[mm]	[mm]	[m] ([m2])	[kg/m]([kg/m2])	[kg]		
1	JA 40X3,2	4	940		3,760	3,61	13,6	S 235	
2	JA 60x40x4	2	940		1,880	5,64	10,6	S 235	
3	JA 40x3,2	6	160		0,960	7,64	7,3	S 235	
4	P 10	8	180	150	0,216	78,50	17,0	S 235	kotvení boční
Celkem ocel S 235 / 1 dílec							48 kg		
Celkem ocel S 355 / 1 dílec							0 kg		
Celkem ocel / 1 dílec							48 kg		
Přídavek			5 %				2 kg		
Celkem ocel							102 kg		

VÝKAZ MATERIÁLU														
Akce	TŘEBOTOV													
Dílec	RÁM NA OKNO 1590/1590		6 x											
Č. výkresu					Datum						23.11.2016			
Výkaz ocelové konstrukce														
Pol.	Profil	Kusů	Délka	Šířka	Délka (plocha) celkem		Hmotnost /jedm.	Hmot.	Mat.	Pozn.				
			[mm]	[mm]	[m]	([m2])	[kg/m]([kg/m2])	[kg]						
1	JA 40X3,2	6	1510		9,060		3,61	32,7	S 235					
2	JA 60x40x4	2	1510		3,020		5,64	17,0	S 235					
3	JA 40x3,2	10	260		2,600		7,64	19,9	S 235					
4	P 10	8	300	150	0,360		78,50	28,3	S 235	kotvení boční				
Celkem ocel S 235 / 1 dílec								98 kg						
Celkem ocel S 355 / 1 dílec								0 kg						
Celkem ocel / 1 dílec								98 kg						
Přídavek			5 %					5 kg						
Celkem ocel								617 kg						


POZNÁMKY
-OCEL S235
-POVRCHOVÁ ÚPRAVA OCHRANNÝM NÁTĚREM
-SVARY - 3mm

Projektant	Ing.arch. Jan Linhart
Puškinovo n. 4, 160 00, Praha 6 kancelář: C015, Křenova 5, 162 00 Praha 6 Tel: (+420) 777 644 325, e-mail: info@c015.cz	
Autor a HIP:	J.Linhart
Investor:	Obec Třebotov, Klidná 69, 252 26 Třebotov IČ:00241741
Místo:	Třebotov, Hlavní 190, 252 26 areál školy
Projektant části	Razítko
Martin Lerch Voskovcova 3 773 604 006, mlerch@seznam.cz	


ROZŠÍŘENÍ KAPACIT ZŠ A MŠ Třebotov

DOKUMENTACE PROVÁDĚNÍ STAVBY		Paré:
Objekt SO 4		
Část Stavebně konstrukční řešení		
Zodpovědný projektant části: Ing. Jan Žmřilý		Datum: 11/2016
Vyracoval : Ing. Martin Lerch		Počet formátů A4 :
Příloha RÁMY OKEN II.		Měřítko : 1:25
		Číslo přílohy: XXXXX

AXONOMETRIE - 1590/1590

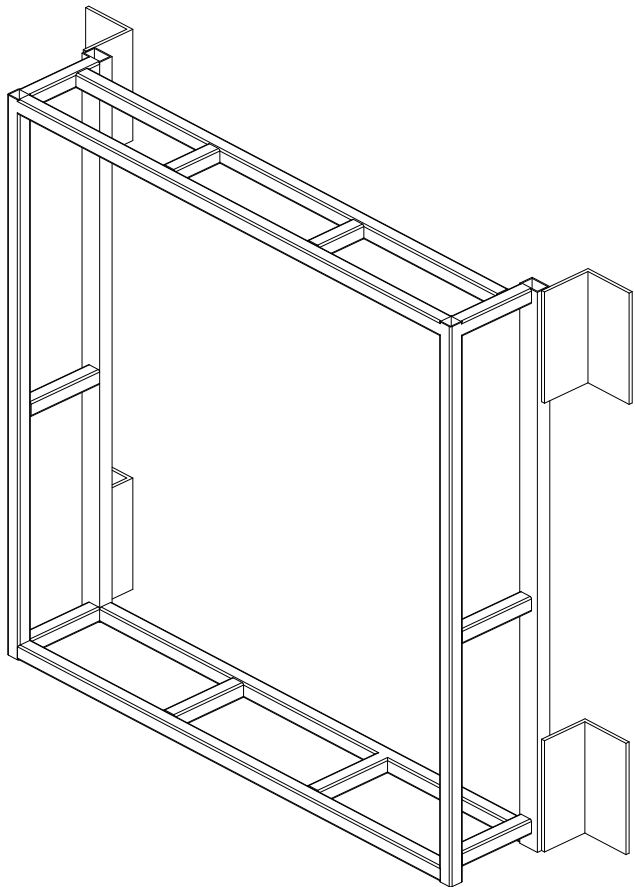

AXONOMETRIE - RÁM - 2770/2770

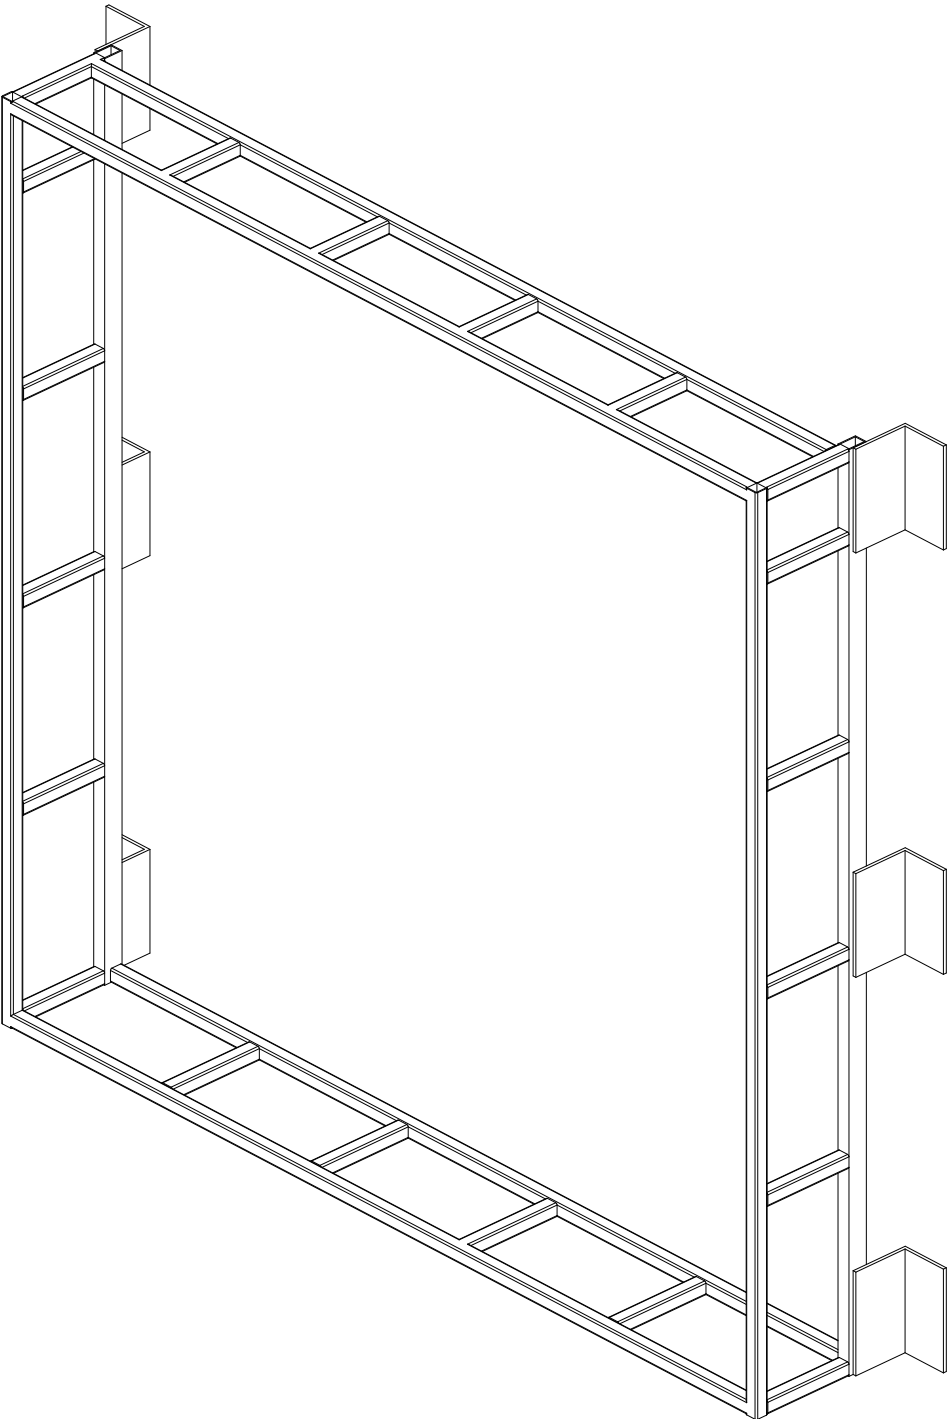

AXONOMETRIE - RÁM - 1020/1020

