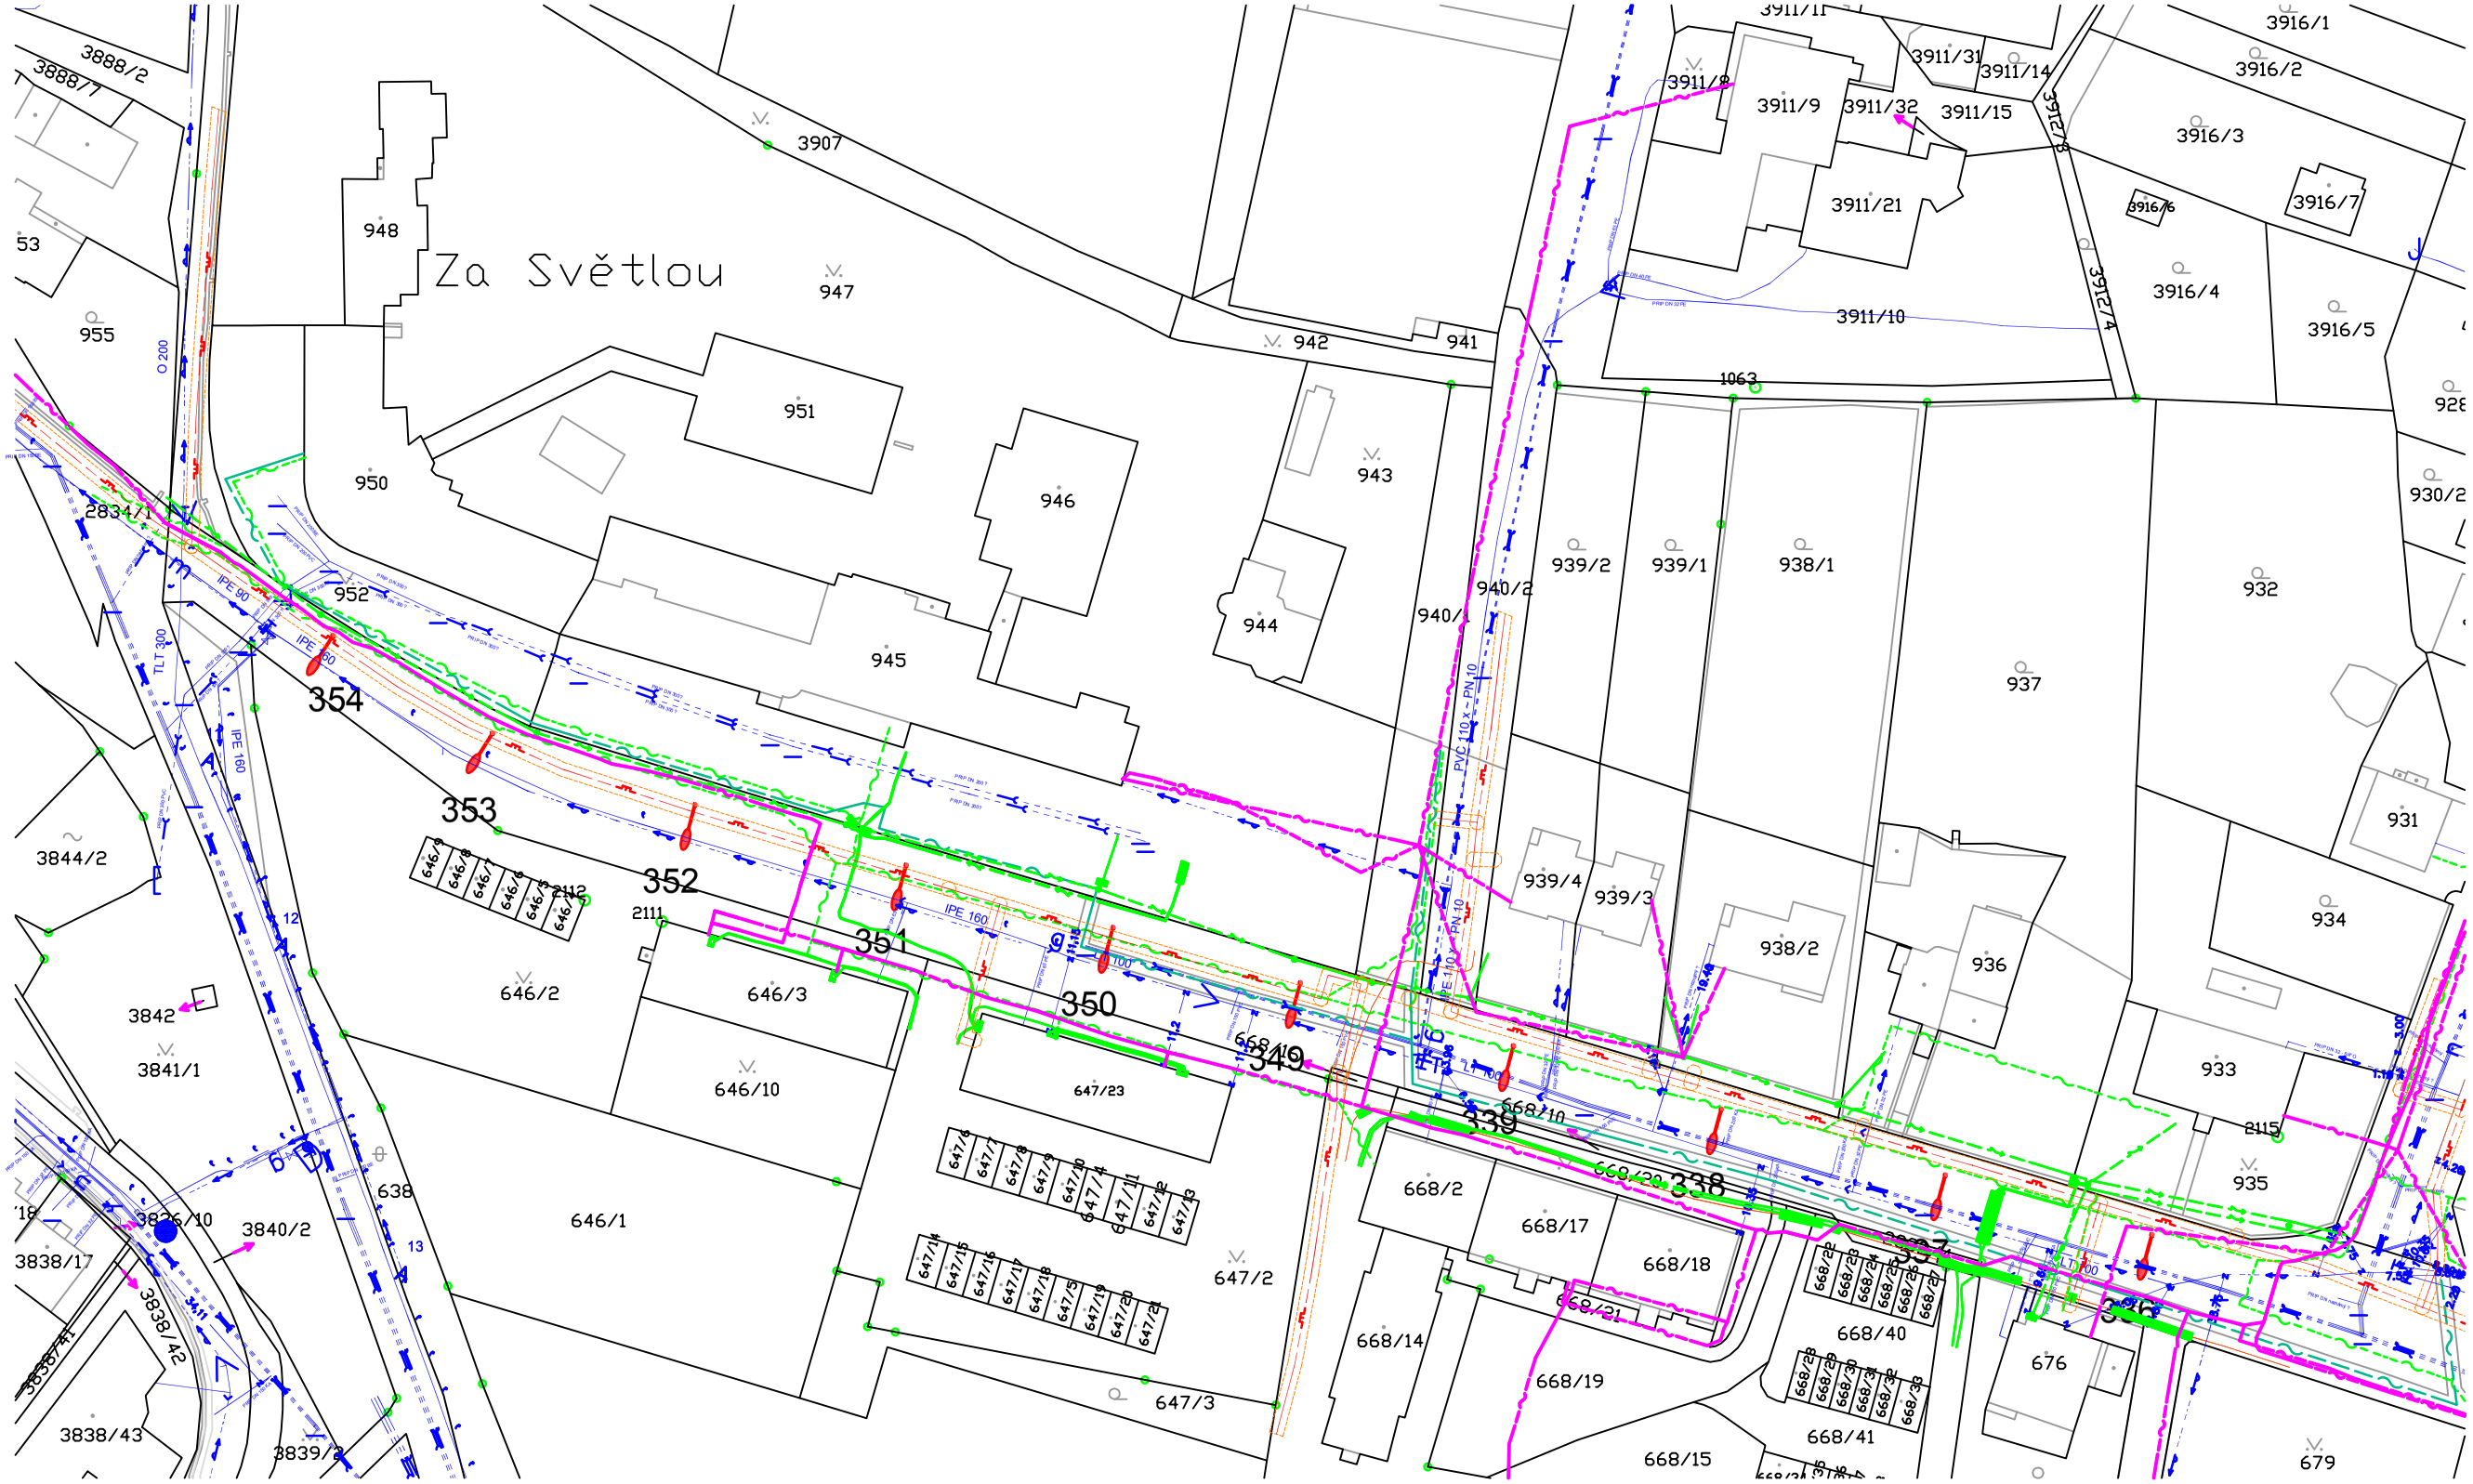

LEGENDA ZNAČEK

Měněný sloup veřejného osvětlení

LEGENDA STÁVAJÍCÍCH SÍTÍ

- Sítě EG.D, a.s., - NN
- Sítě EG.D, a.s., - VN
- Sítě Vodárenská Akciová Společnost A.s. - vodovod
- Sítě Vodárenská Akciová Společnost A.s. - kanalizace
- Sítě CETIN
- Sítě CONTENT s.r.o.
- Sítě NEJ.CZ s.r.o.
- Sítě MARTIGO
- Sítě GAS NET

Kreslil: Tomáš Behina	Projektant: Tomáš Behina	Zodp. projektant: Ing.Jiří Skála	
St.ú.: Velké Meziříčí			
Obec: Velké Meziříčí			
Investor: Město Velké Meziříčí, se sídlem Radnická 29/1, 594 13 Velké Meziříčí			Stupeň: DPS
Akce: Obnova veřejného osvětlení - Velké Meziříčí 2022-24 ulice U Světlé			Formát: 2A4
			Měřítko: 1:500
			Datum: 09/2021
Část: Výměna stožárů a svítidel veřejného osvětlení			Č. zakázky: 440-5/21
Obsah: Koordinační situace			Č. přílohy: C3

ELECTROSUN
U Zvoničky 3, 289 31 Bobnice
provozovna - Americká 960/1, 350 02 Cheb
Tel./fax: 354 433 589, 354 439 305
IČ: 25688553 DIČ: CZ 25688553
www.electrosun.cz