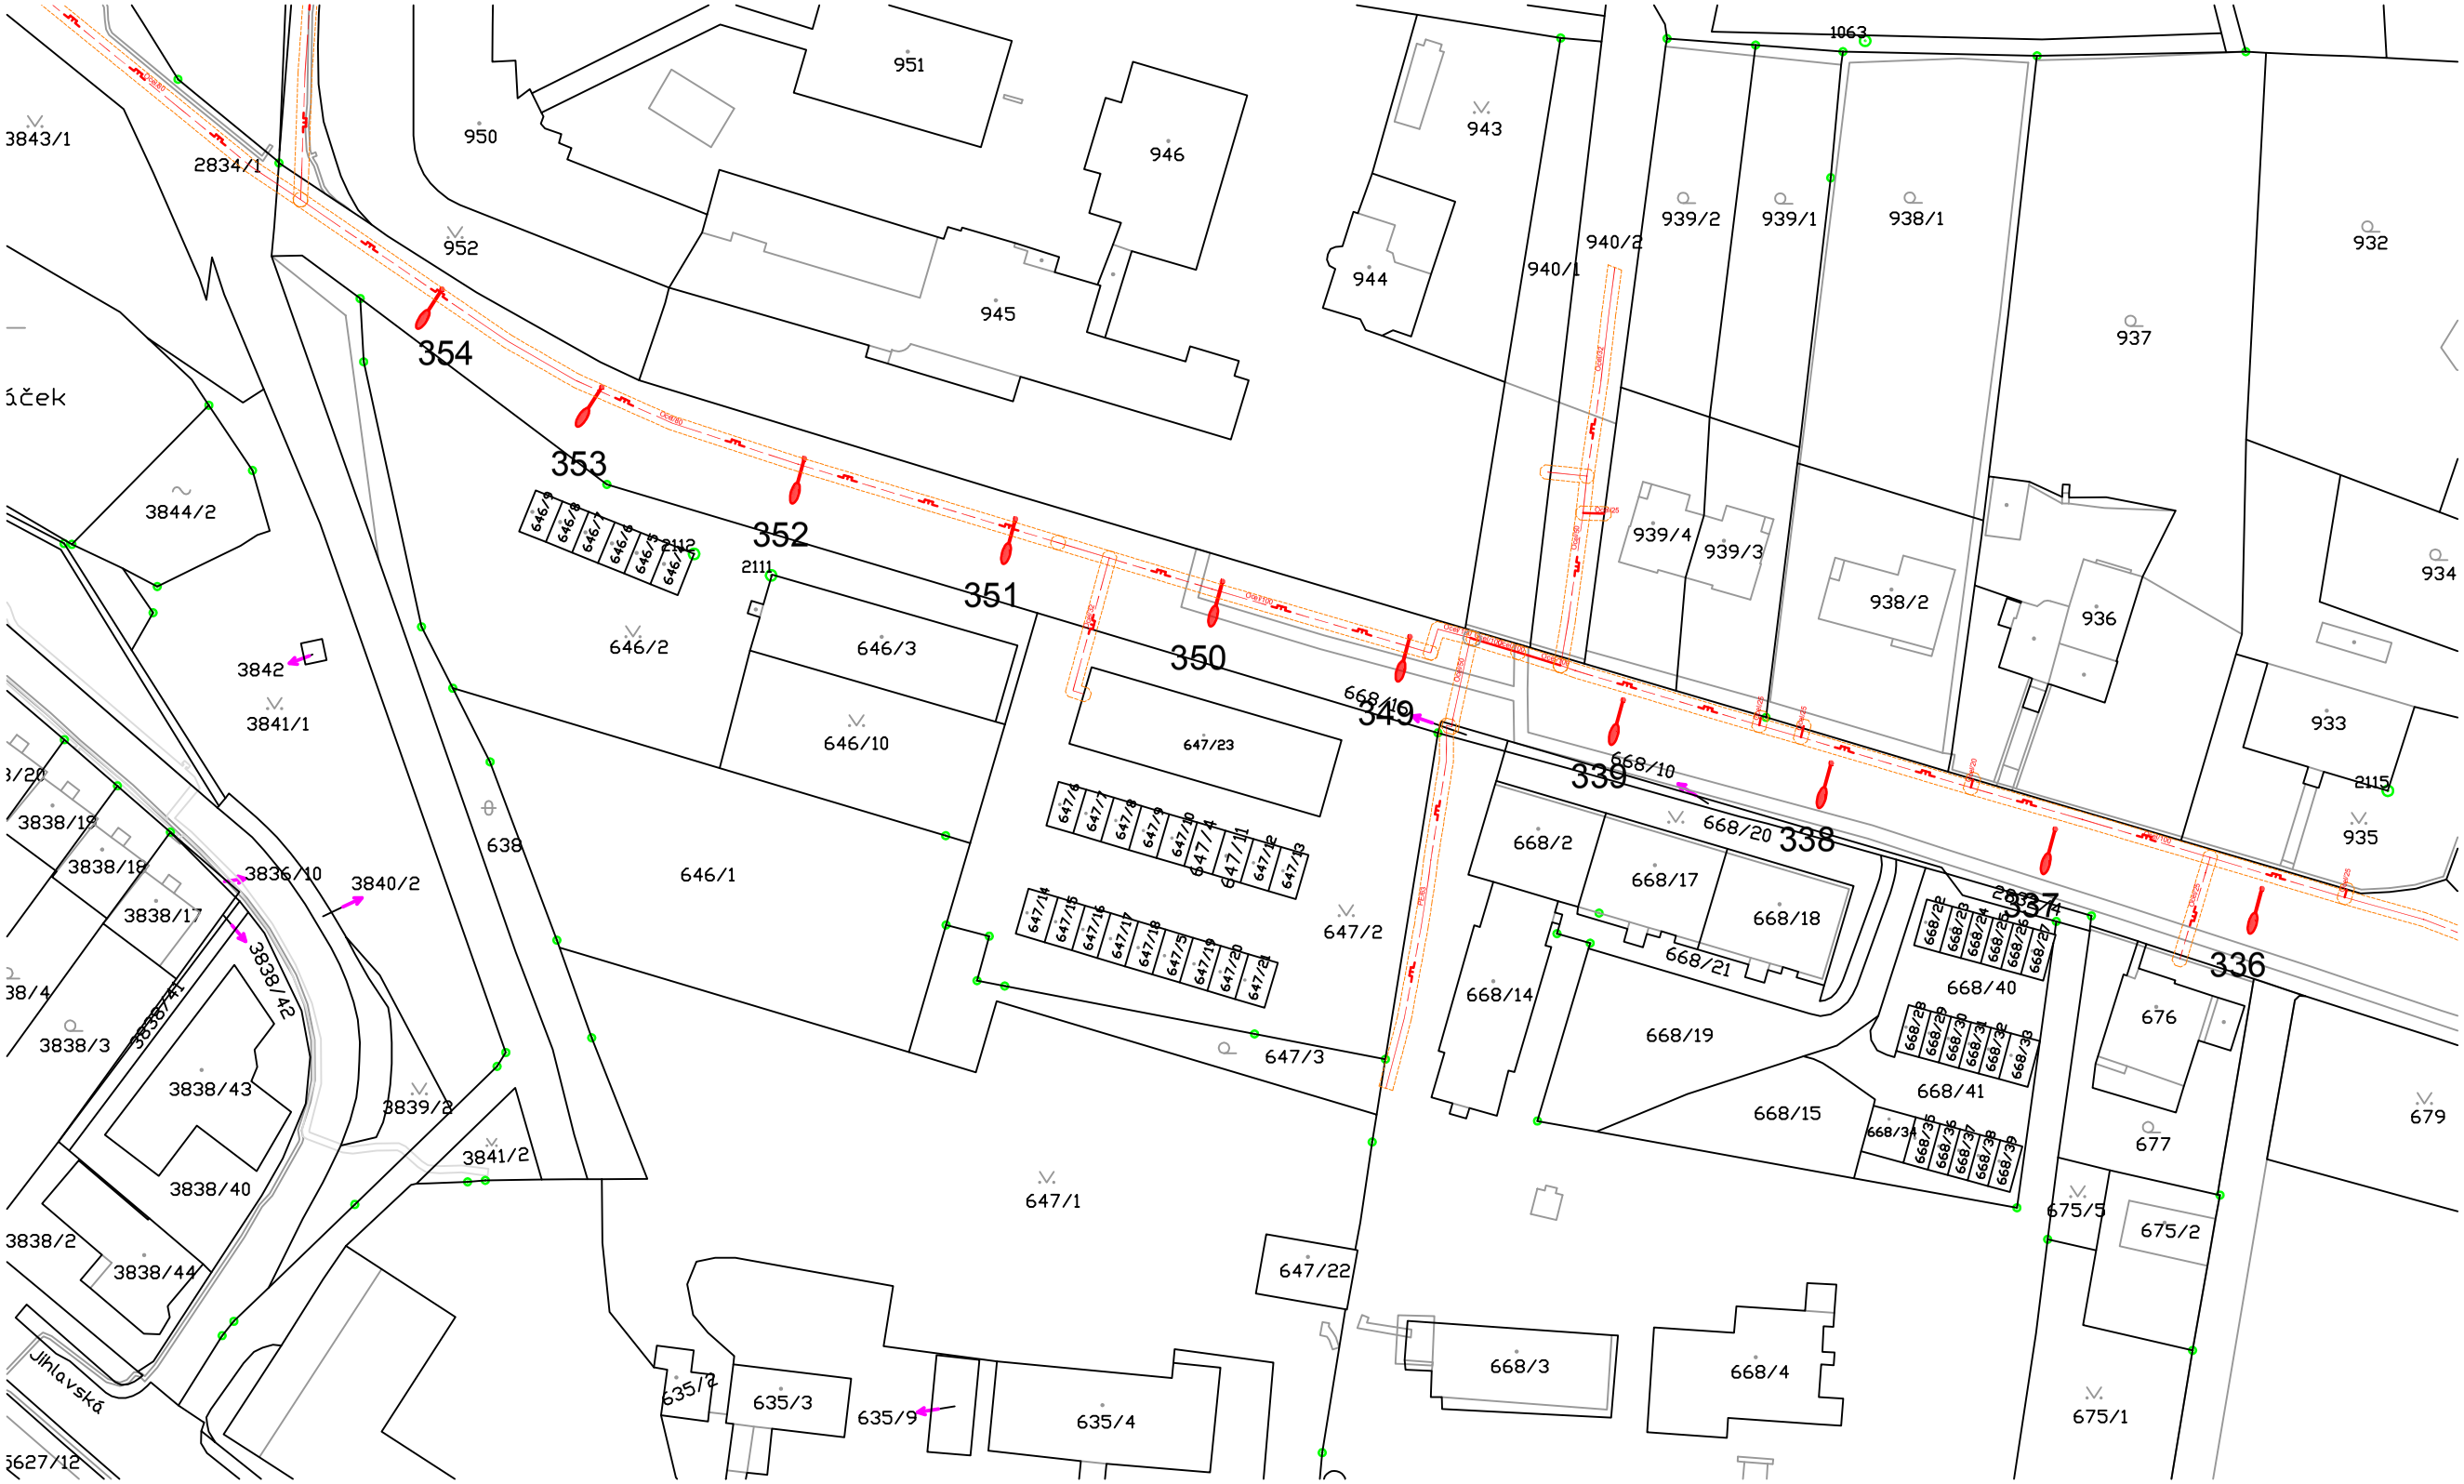

LEGENDA ZNAČEK

Měněný sloup veřejného osvětlení

LEGENDA STÁVAJÍCÍCH SÍTÍ

- Sítě EG.D, a.s., - NN
- Sítě EG.D, a.s., - VN
- Sítě Vodárenská Akciová Společnost A.s. - vodovod
- Sítě Vodárenská Akciová Společnost A.s. - kanalizace
- Sítě CETIN
- Sítě CONTENT s.r.o.
- Sítě NEJ.CZ s.r.o.
- Sítě CONTENT s.r.o.
- Sítě MARTIGO
- Sítě GAS NET

Kreslil:	Projektant:	Zodp. projektant:	ELECTROSUN	
Tomáš Behina	Tomáš Behina	Ing.Jiří Skála	U Zvoničky 3, 289 31 Bobnice provozovna - Americká 960/1, 350 02 Cheb Tel./fax: 354 433 589, 354 439 305 IČ: 25688553 DIČ: CZ 25688553	
St.ú.: Velké Meziříčí				
Obec: Velké Meziříčí				
Investor: Město Velké Meziříčí, se sídlem Radnická 29/1, 594 13 Velké Meziříčí			Stupeň:	DPS
Akce: Obnova veřejného osvětlení - Velké Meziříčí 2022-24 ulice U Světlé			Formát:	2A4
			Měřítko:	1:500
			Datum:	09/2021
Část: Výměna stožárů a svítidel veřejného osvětlení			Č. zakázky:	440-5/21
Obsah: Koordinační situace			Č. přílohy:	C3

www.electrosun.cz