
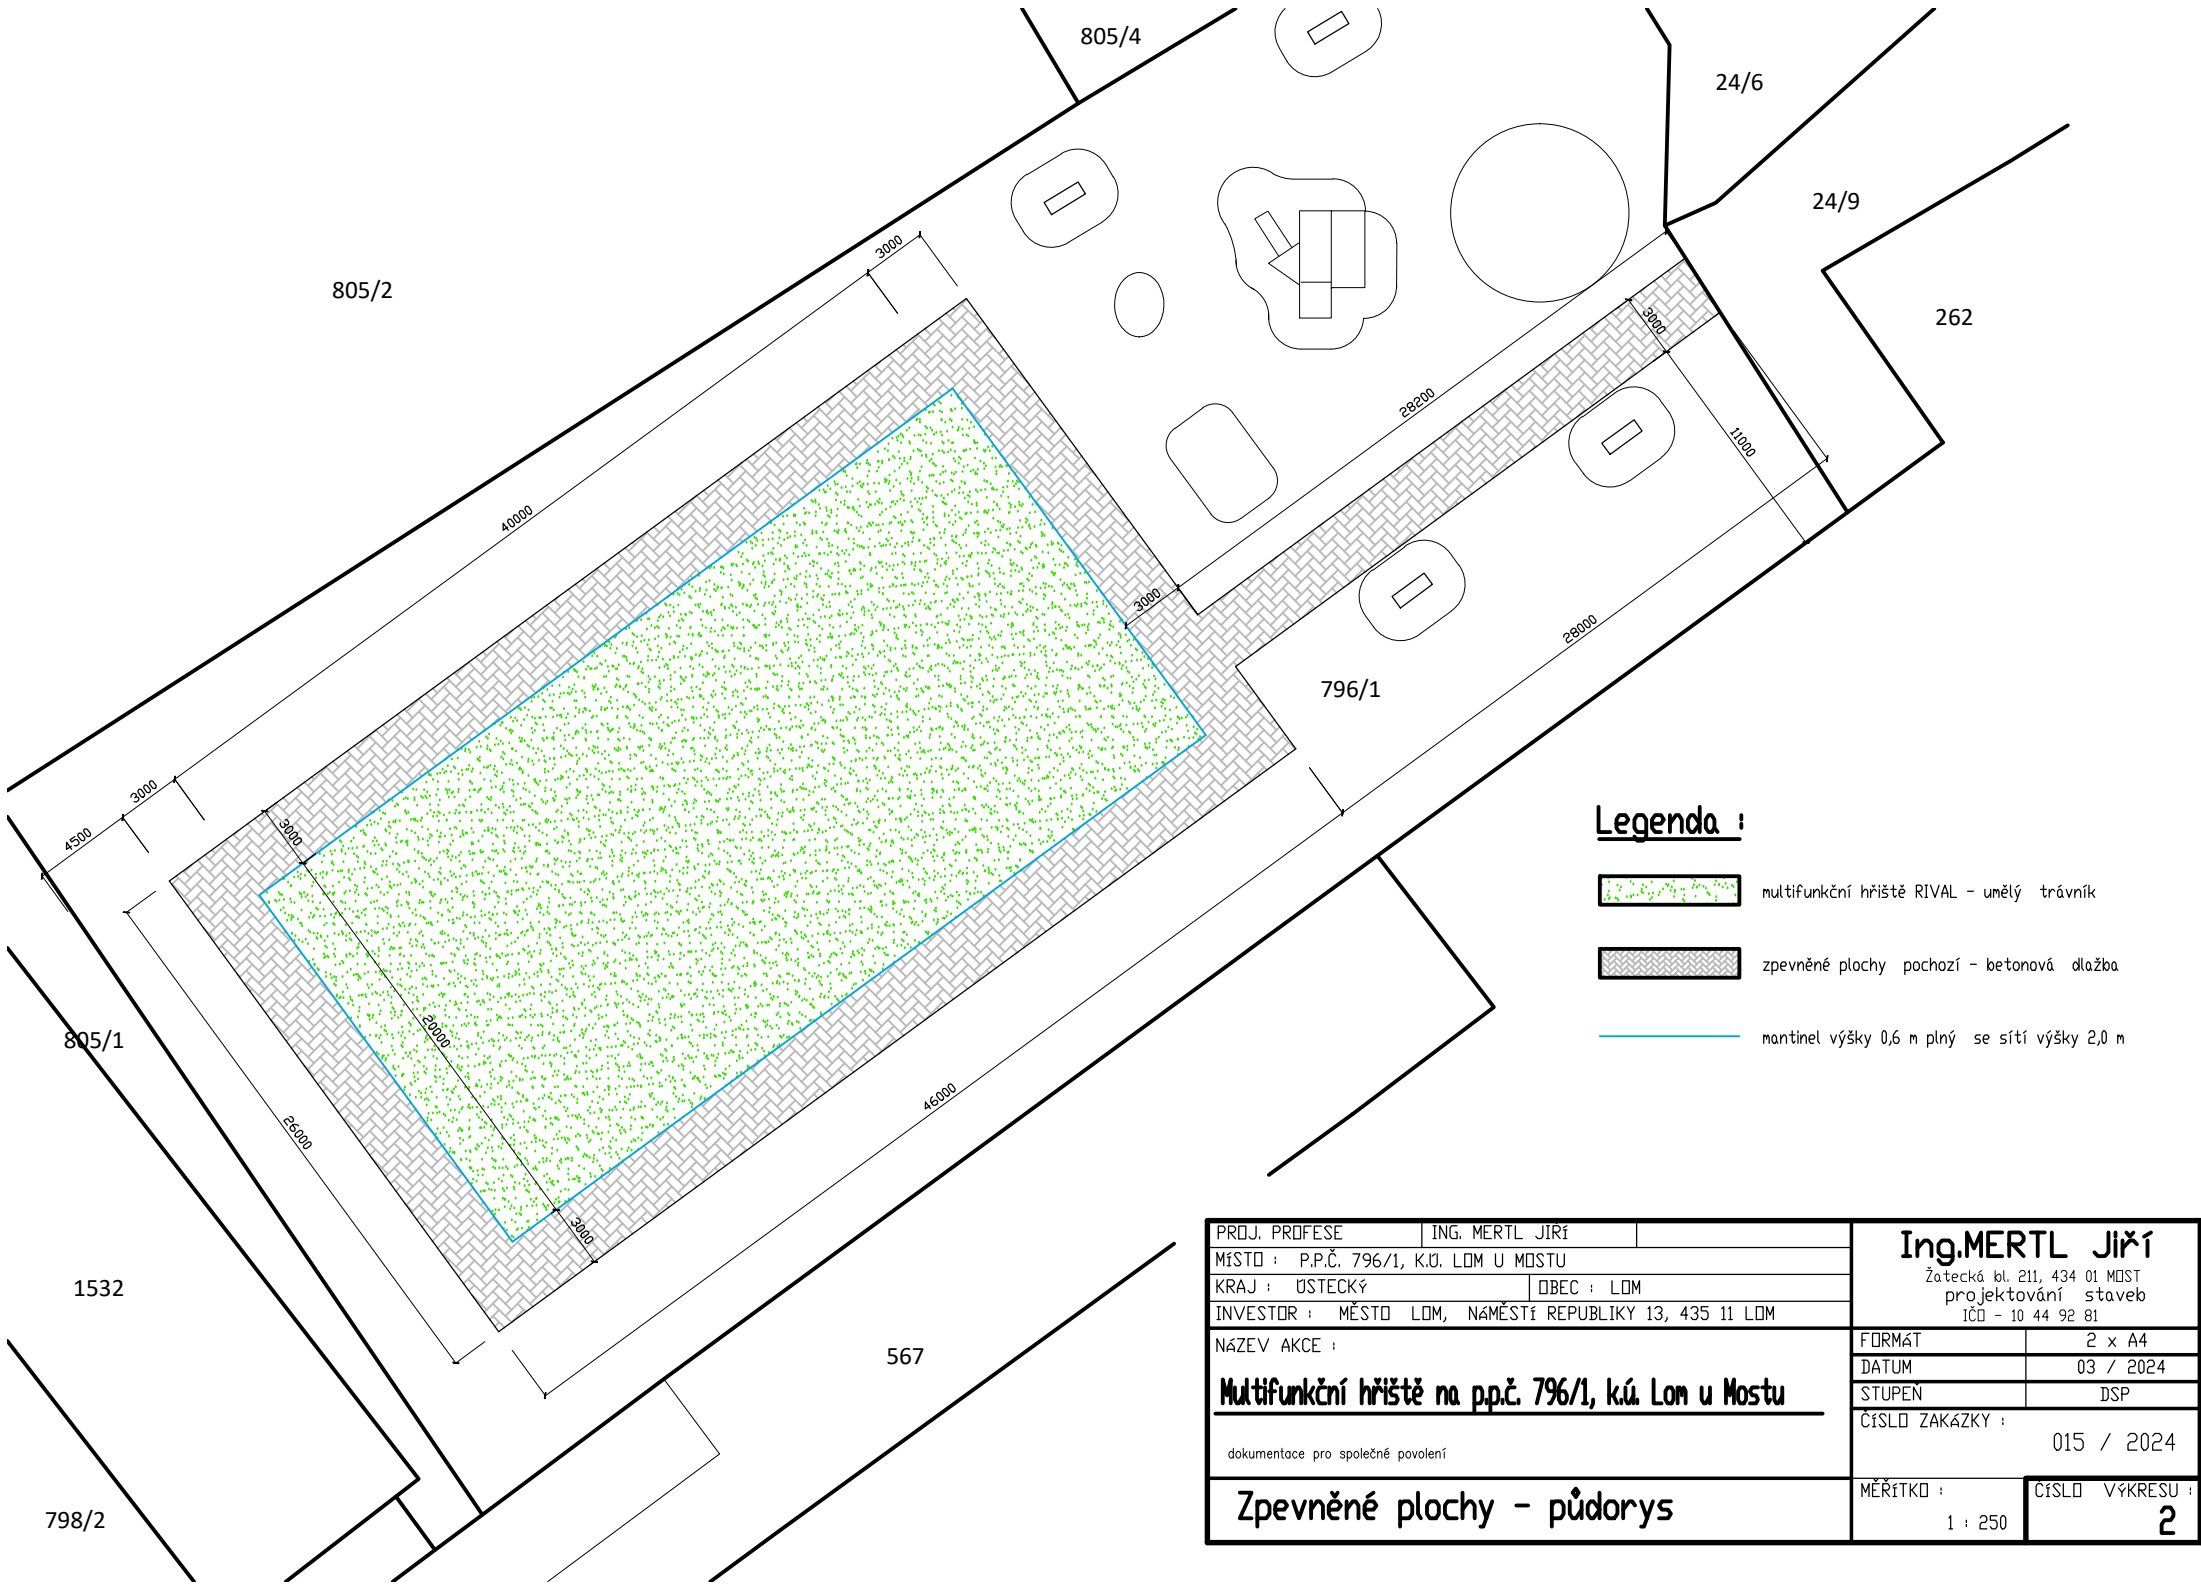


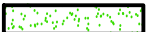

Legenda :

-  multifunkční hřiště RIVAL - umělý trávník
-  zpevněné plochy pochozí - betonová dlažba
-  mantinel výšky 0,6 m plný se sítí výšky 2,0 m

PROJ. PROFESE		ING. MERTL JIŘÍ		Ing.MERTL Jiří Žatecká bl. 211, 434 01 MOST projektování staveb IČO - 10 44 92 81	
MÍSTO : P.P.Č. 796/1, K.Ú. LOM U MOSTU					
KRAJ : ÚSTECKÝ		OBEC : LOM			
INVESTOR : MĚSTO LOM, NÁMĚSTÍ REPUBLIKY 13, 435 11 LOM					
NÁZEV AKCE :					
Multifunkční hřiště na pp.č. 796/1, k.ú. Lom u Mostu					
dokumentace pro společné povolení					
Zpevněné plochy - půdorys					
FORMÁT		2 x A4			
DATUM		03 / 2024			
STUPEN		DSP			
ČÍSLO ZAKÁZKY :		015 / 2024			
MĚŘÍTKO :		ČÍSLO VÝKRESU :		2	
1 : 250					