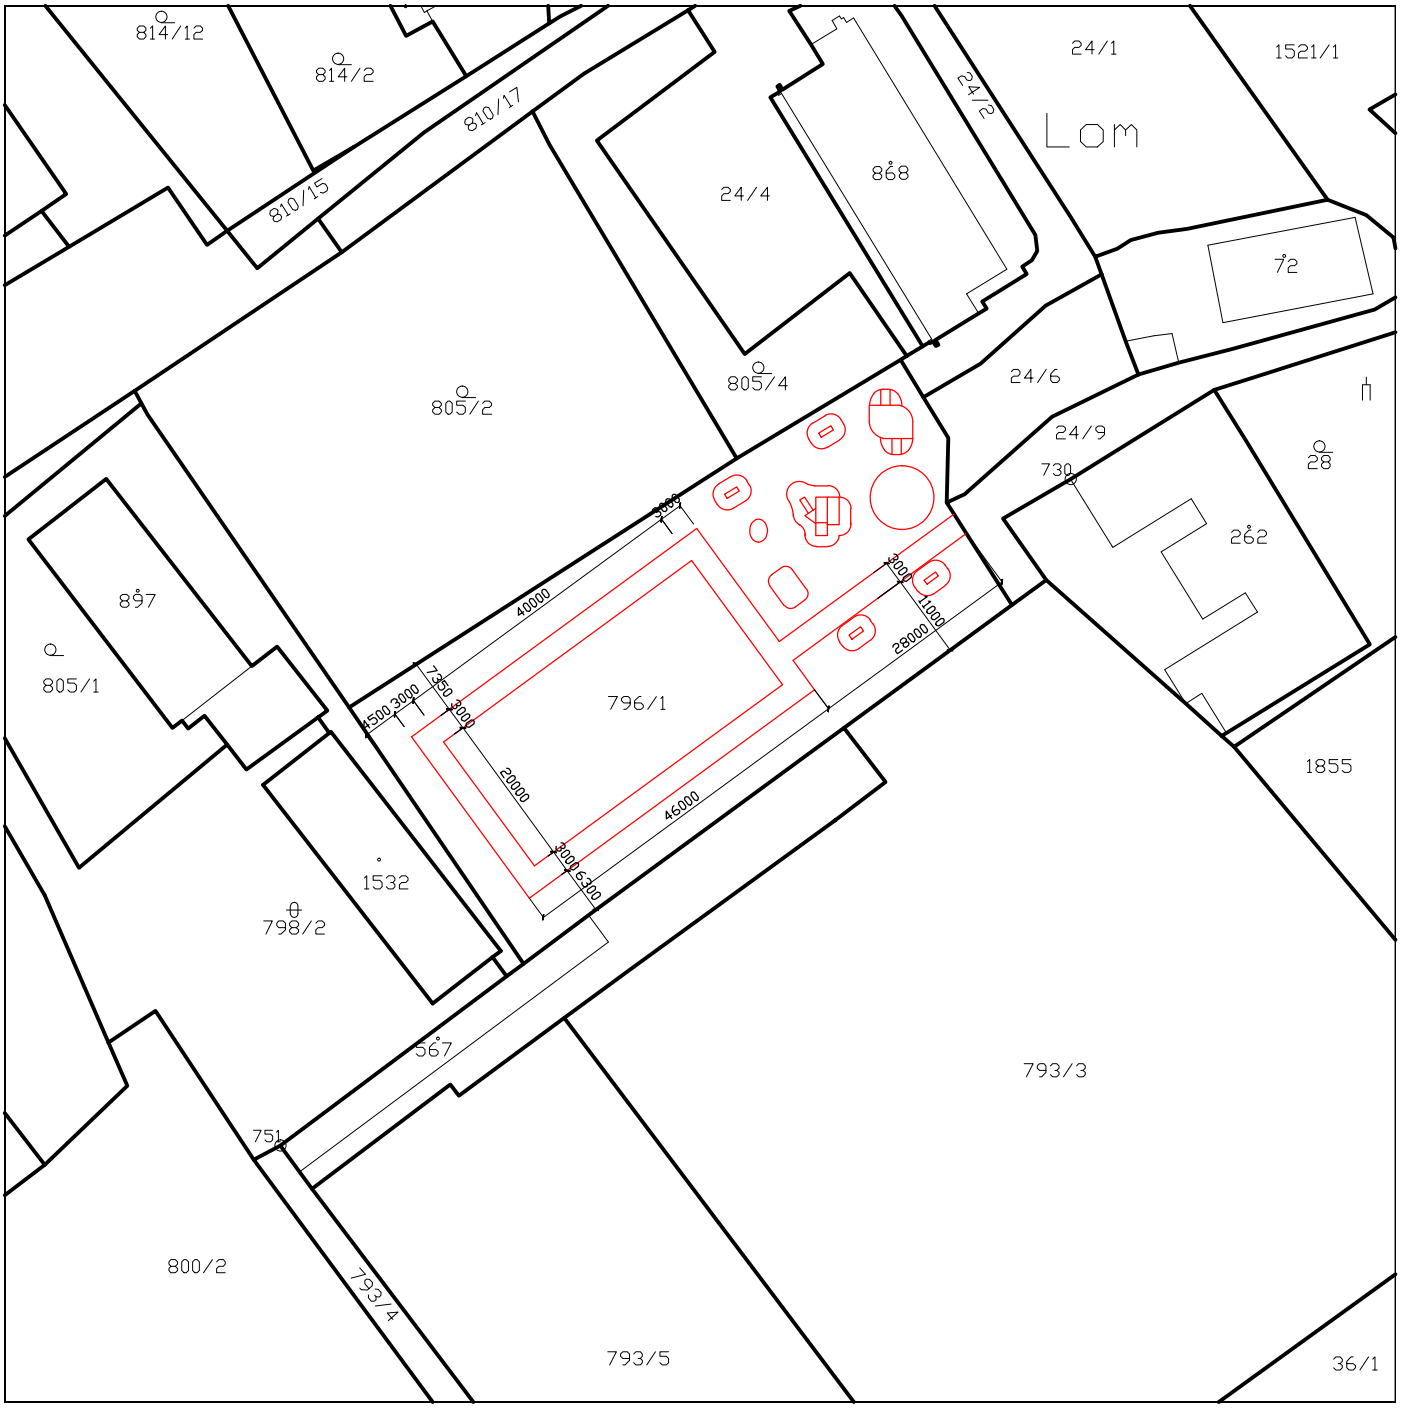

navržené objekty

PROJ. PROFESE	ING. MERTL JIŘÍ	
MÍSTO : P.P.Č. 796/1, K.Ú. LOM U MOSTU		
KRAJ : ÚSTECKÝ	OBEC : LOM	
INVESTOR : MĚSTO LOM, NÁMĚSTÍ REPUBLIKY 13, 435 11 LOM		

Ing.MERTL Jiří
Žatecká bl. 211, 434 01 MOST
projektování staveb
IČO - 10 44 92 81

NÁZEV AKCE :

Multifunkční hřiště na p.p.č. 796/1, k.ú. Lom u Mostu

dokumentace pro společné povolení

FORMÁT	1 x A4
DATUM	03 / 2024
STUPEŇ	DSP
ČÍSLO ZAKÁZKY :	015 / 2024
MĚŘÍTKO : 1 : 500	ČÍSLO PARÉ :

C.2. - Katastrální výkres stavby