


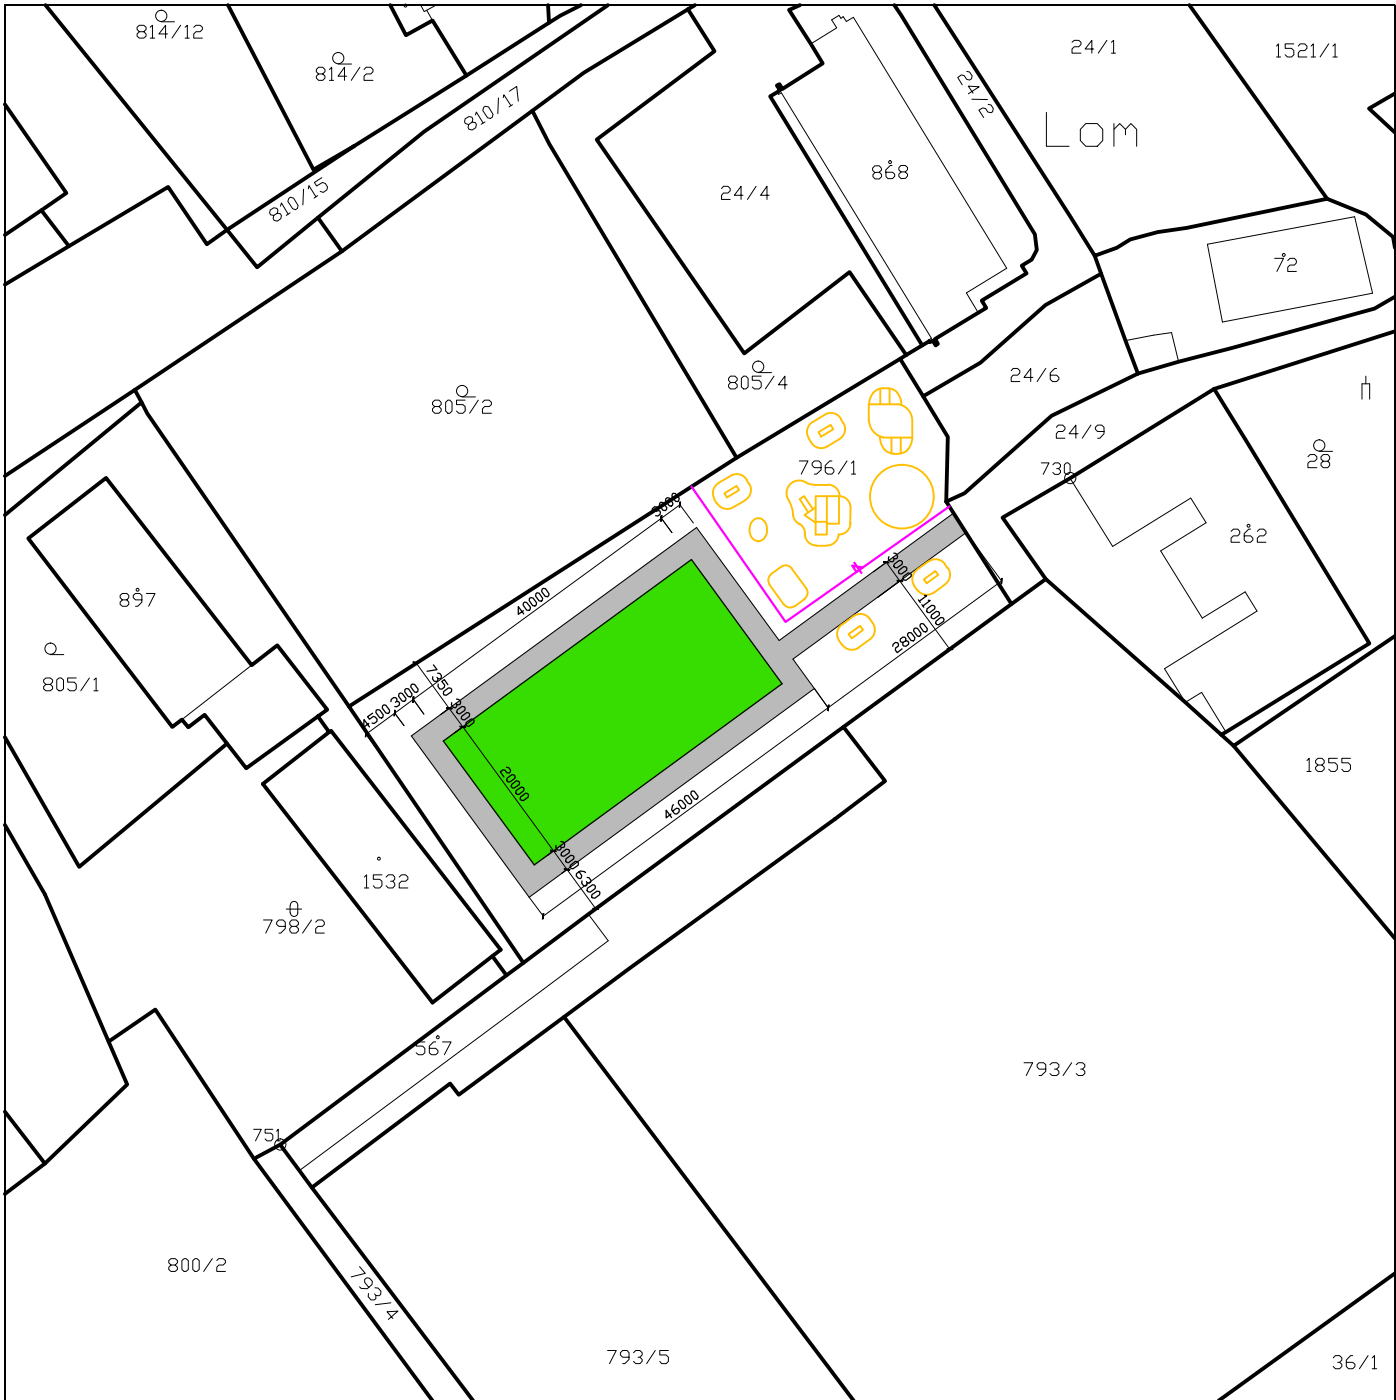

PROJ. PROFESE		ING. MERTL JIŘÍ		Ing.MERTL Jiří Žatecká bl. 211, 434 01 MOST projektování staveb IČO - 10 44 92 81	
MÍSTO : P.P.Č. 796/1, K.Ú. LOM U MOSTU					
KRAJ : ÚSTECKÝ		OBEC : LOM			
INVESTOR : MĚSTO LOM, NÁMĚSTÍ REPUBLIKY 13, 435 11 LOM					
NÁZEV AKCE :				FORMÁT	
Multifunkční hřiště na p.p.č. 796/1, k.ú. Lom u Mostu dokumentace pro společné povolení				1 x A4	
				DATUM	
				03 / 2024	
				STUPEŇ	
				DSP	
				ČÍSLO ZAKÁZKY :	
				015 / 2024	
C.3. - Koordinační výkres stavby				MĚŘÍTKO :	
				1 : 500	
				ČÍSLO PARÉ :	