
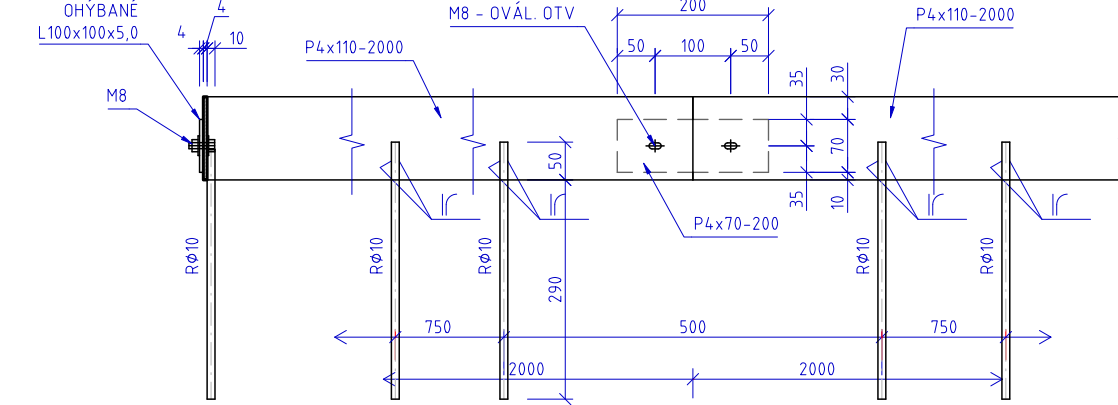
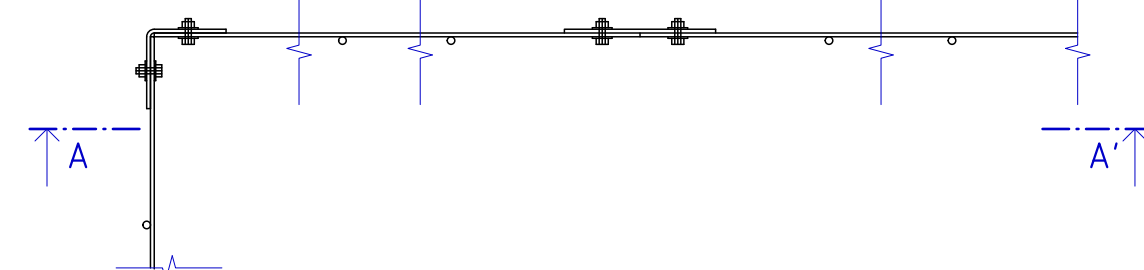
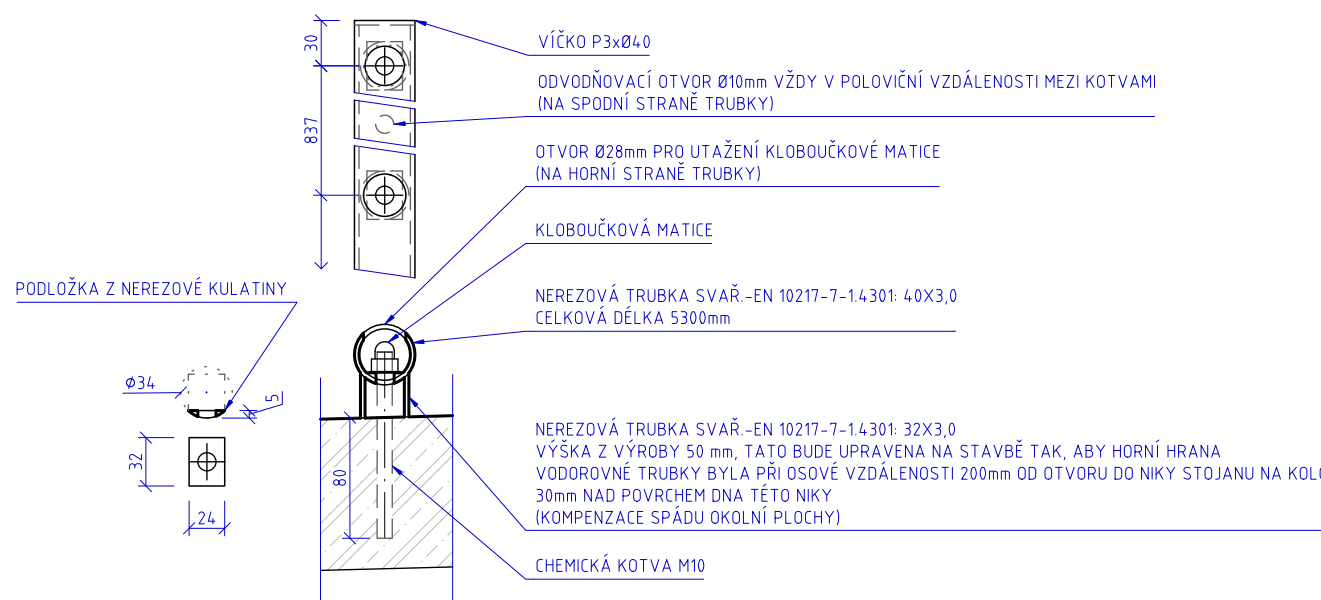
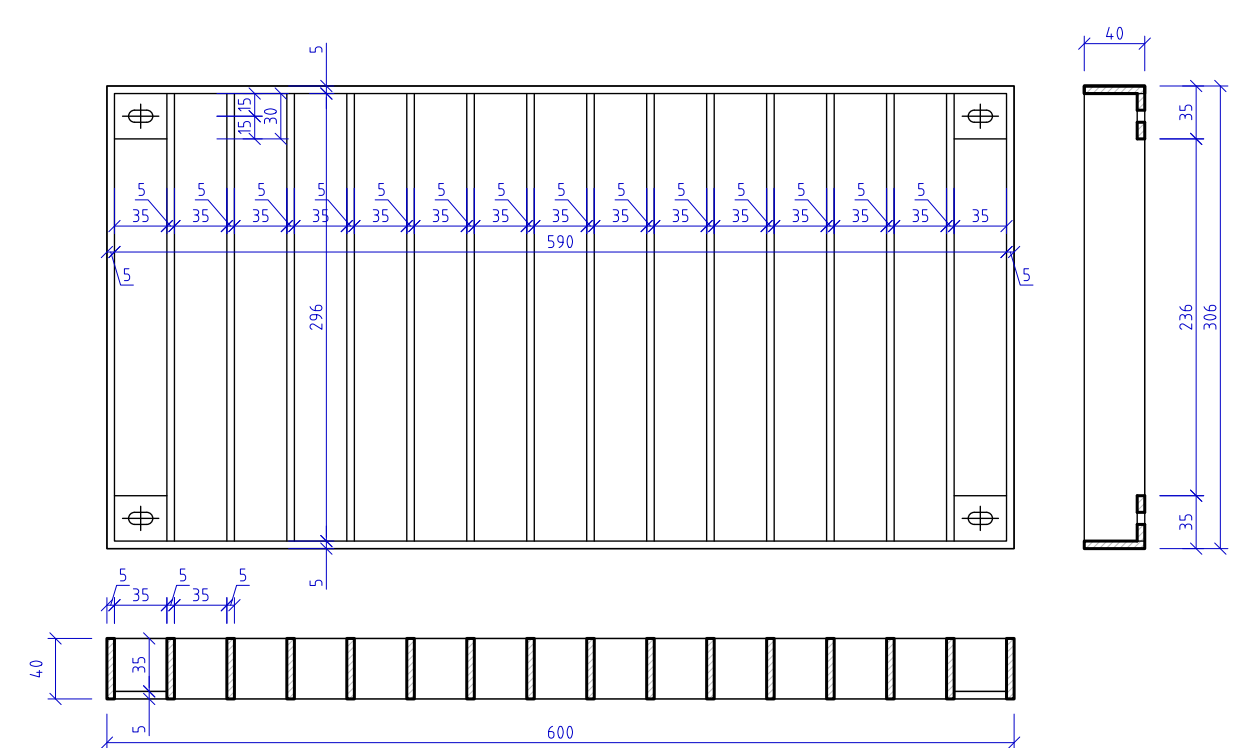
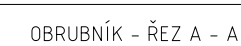
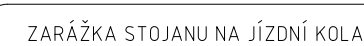
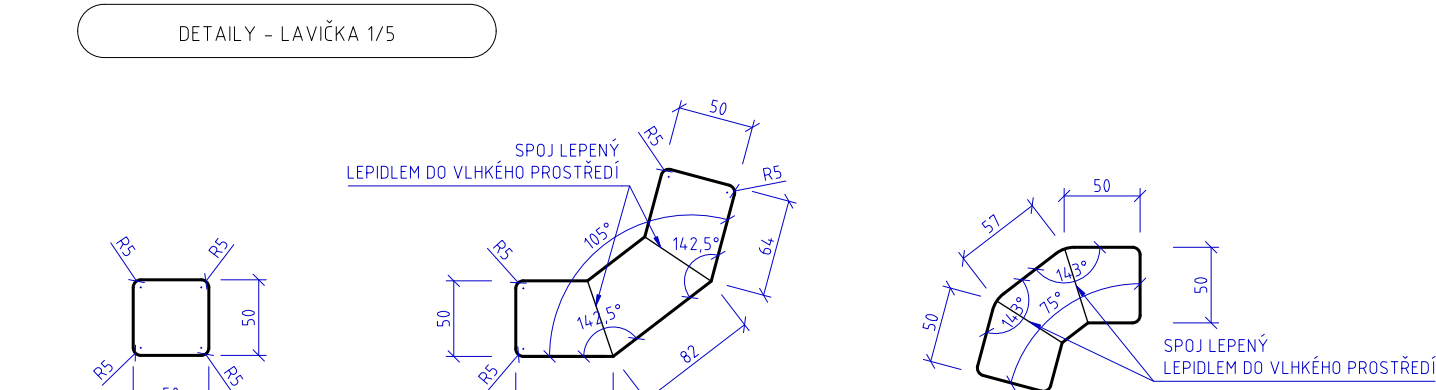
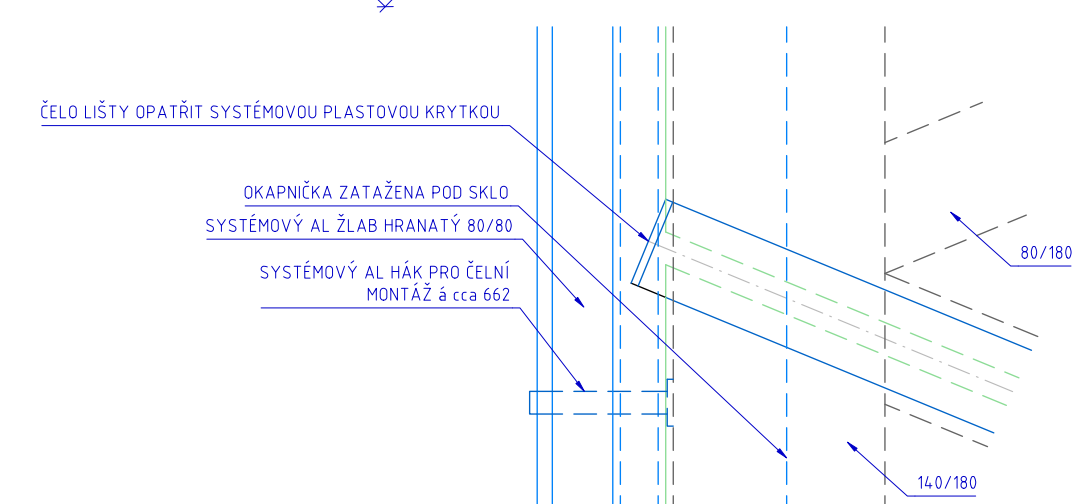
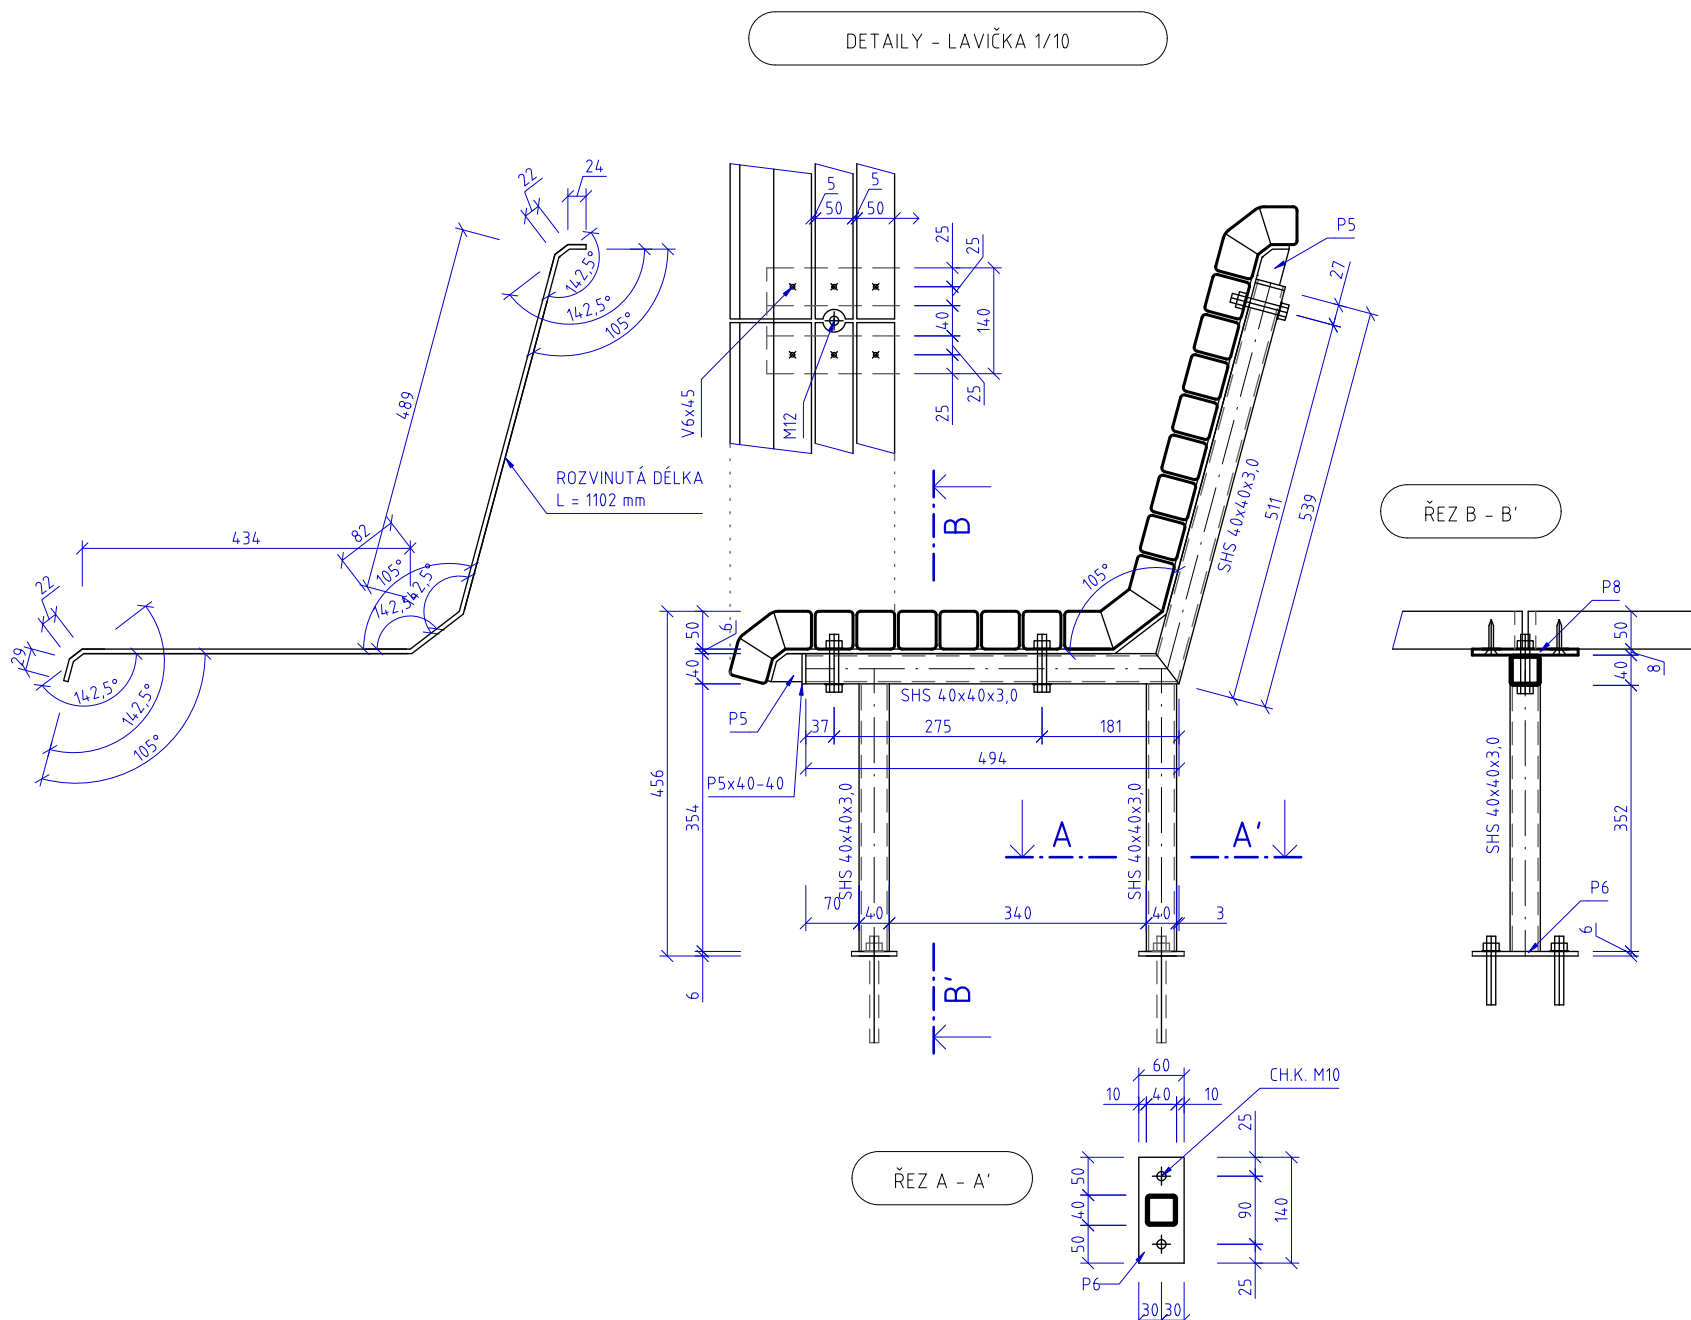
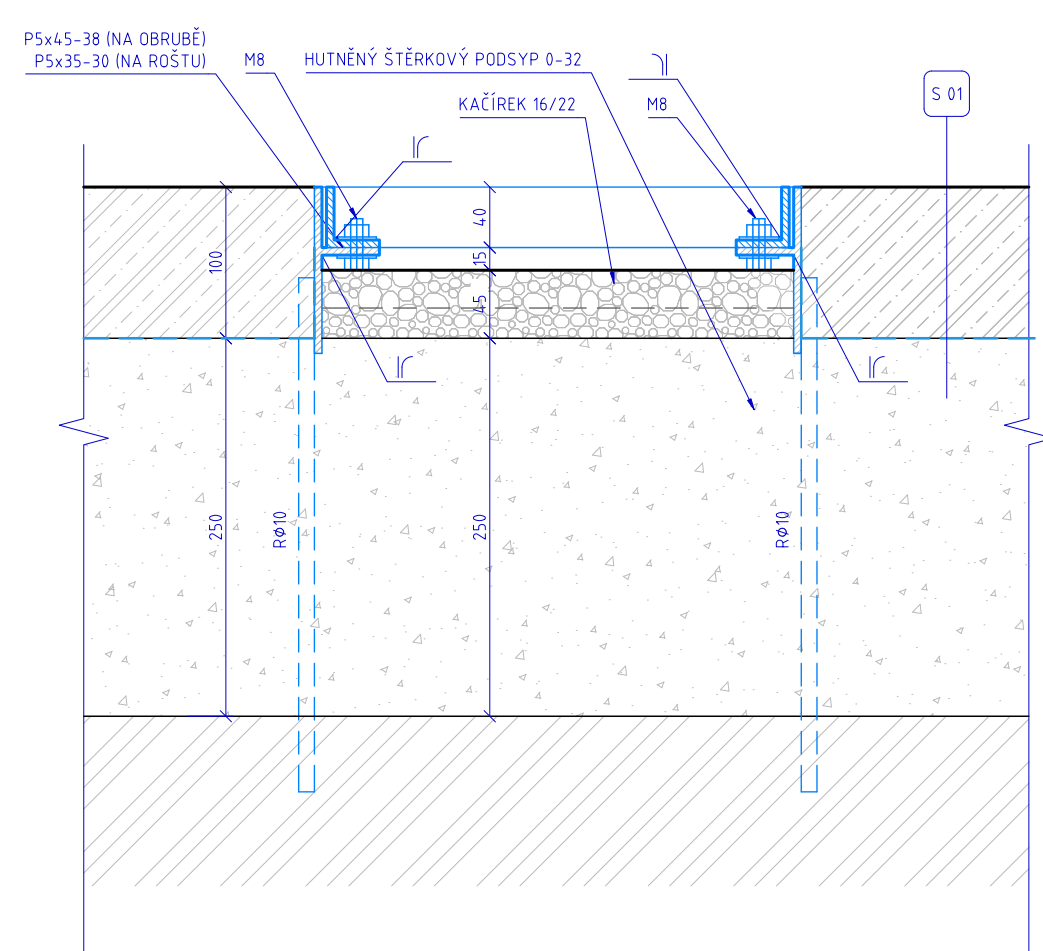
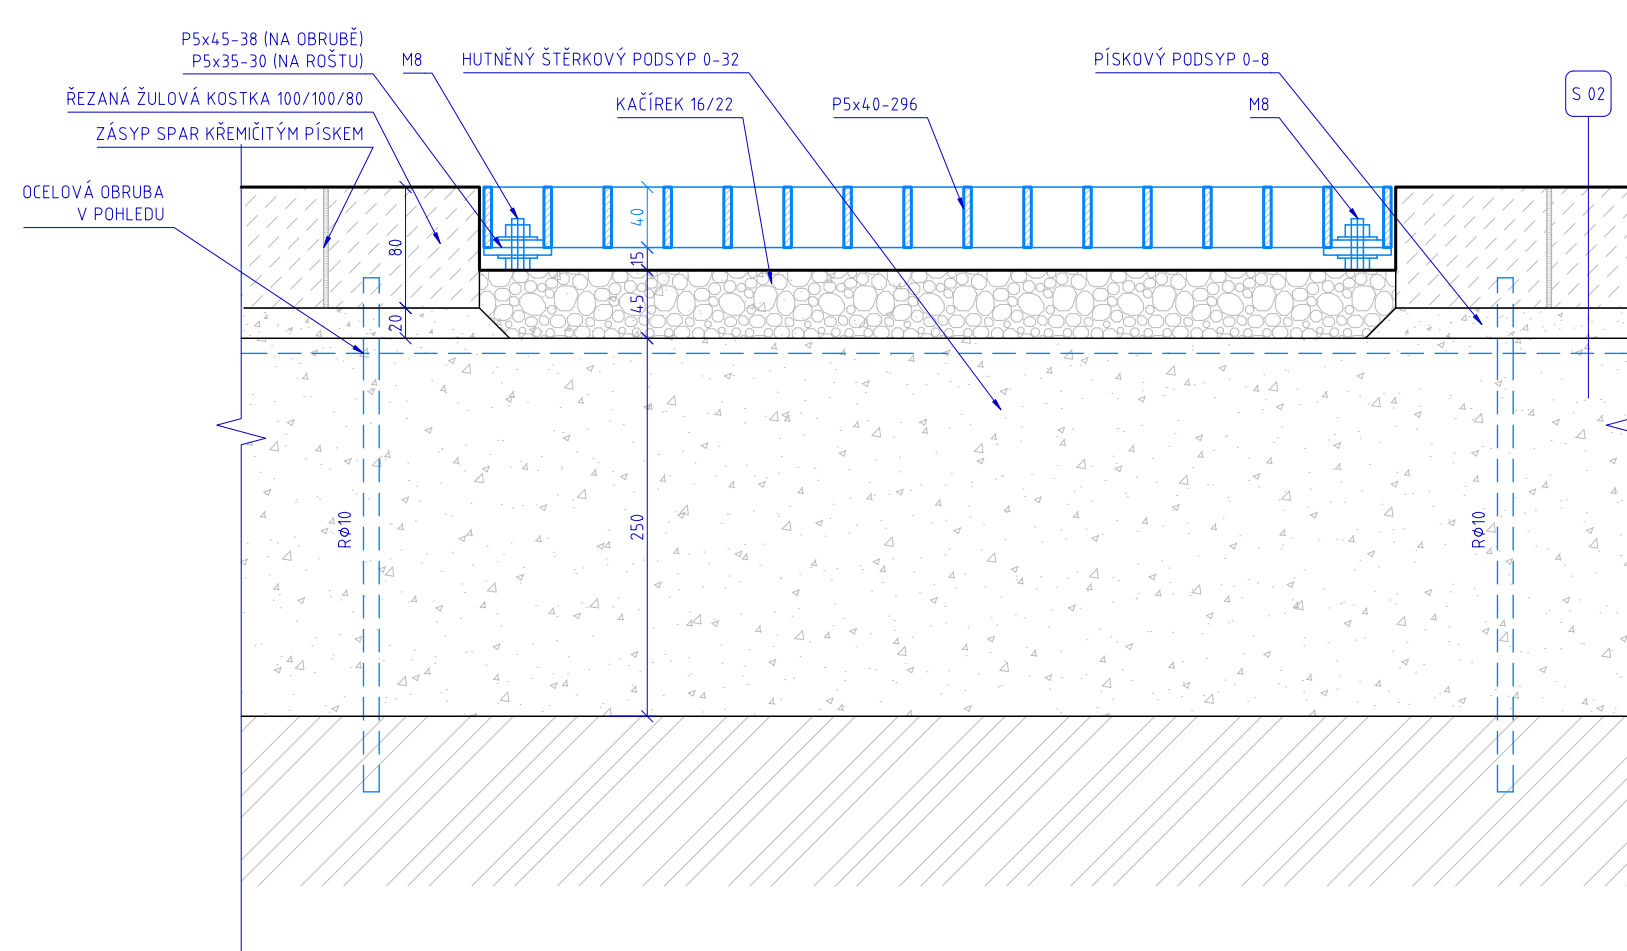
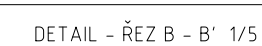
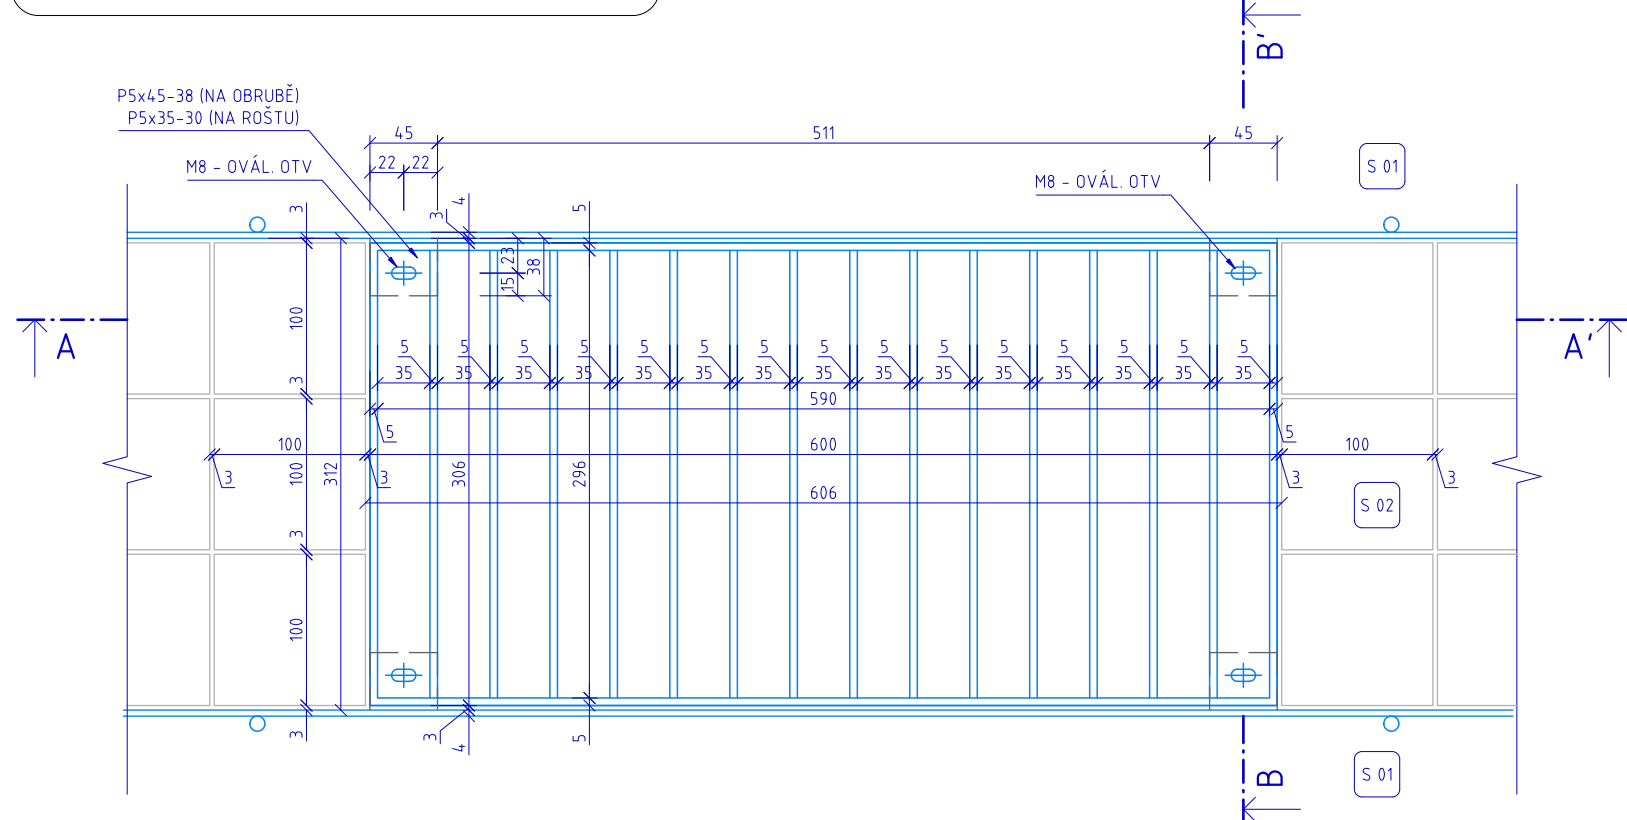
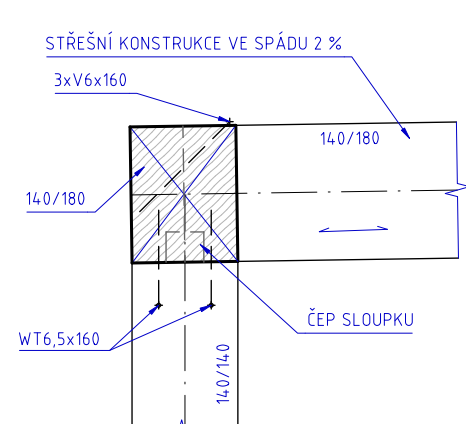
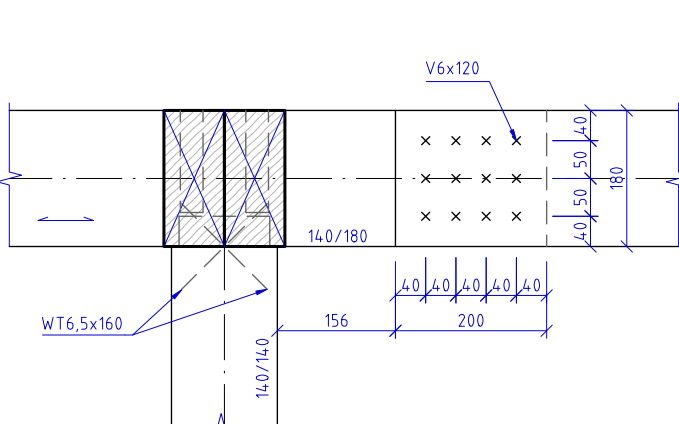
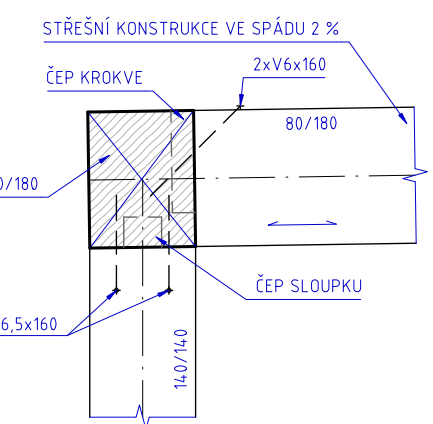
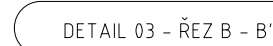
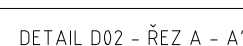
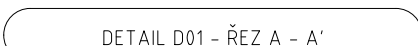
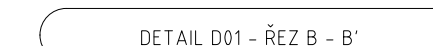
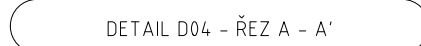
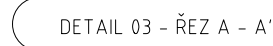
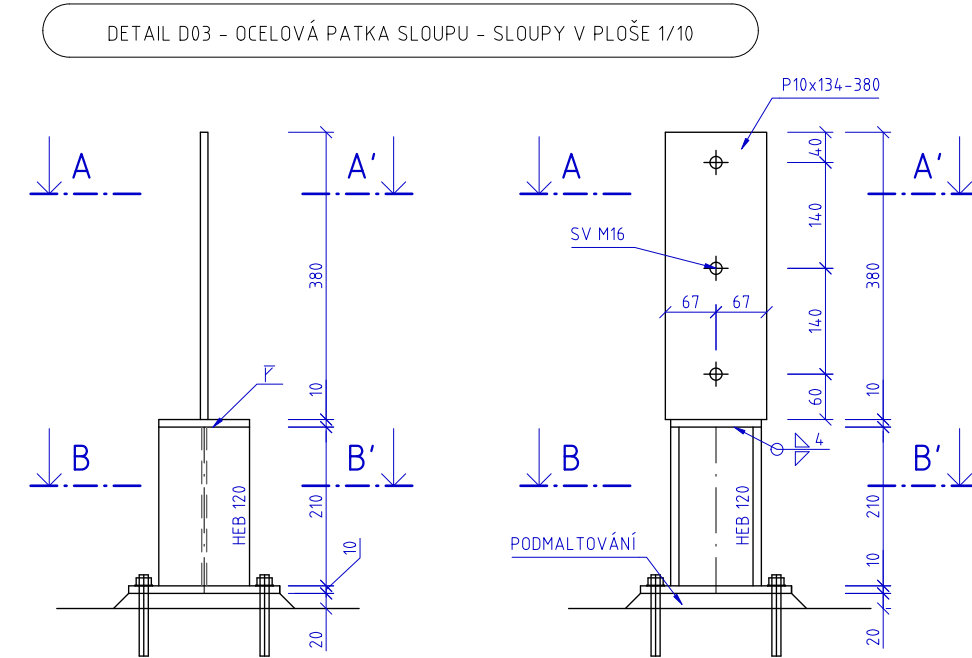
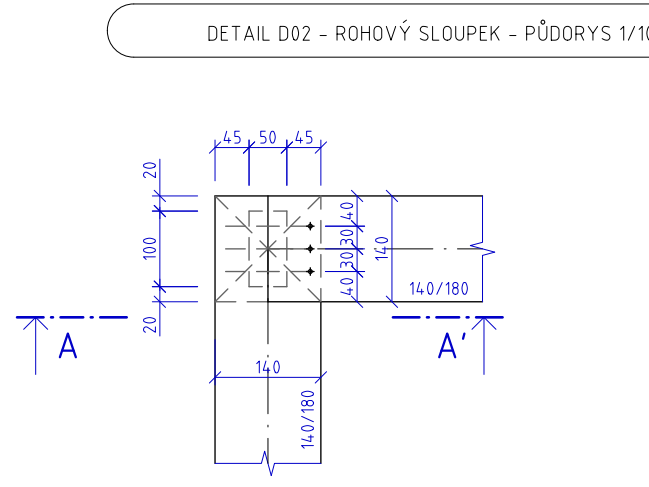
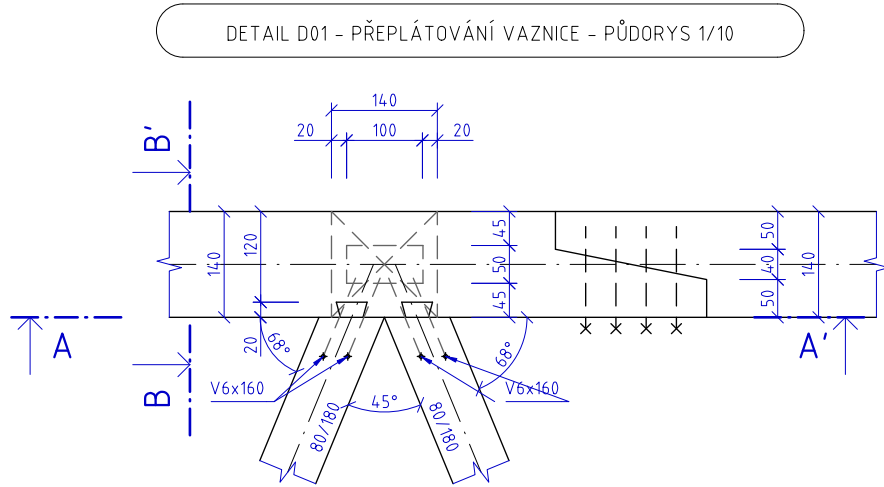


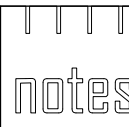

DODAVATEL STUDIO/NOTES s.r.o. Husova 686 Rybným v Jablonce n/N, 46802 IČO 17052661 +42 721 714 570 , soucek@studio.notes.cz			
STAVEBNÍK Město Rybným v Jablonce nad Nisou Husova 490 Rybným v Jablonce nad Nisou 468 02 IČO 00262552		ZOOVÝROBNĚ PROJEKTANT Ing. Lenka Hlubučková DATUM 01/24 ZAKÁZKA 4.25.235a Č. PŘÍK.	
VYPRACOVAL Ing. arch. Ondřej Štěpán DLE DUR + DSP + DPS		MÍSTO p.č. 31/1 a 826 v k.ú. Rybným v Jablonce nad Nisou obec: Rybným v Jablonce nad Nisou [563790]	
NÁZEV AKCE Přístřešek a zpevnění plochy na p.č. 31/1 a 826 v k.ú. Rybným v Jablonce nad Nisou		PROJEKT ARCHITEKTONICKO-STAVEBNÍ	
DATUM 1/24		MĚŘÍTKO 1/50	
OBLAH DETAILY		FORMÁT A4 x L Č. PŘÍK.	