




POHLED ZÁPADNÍ

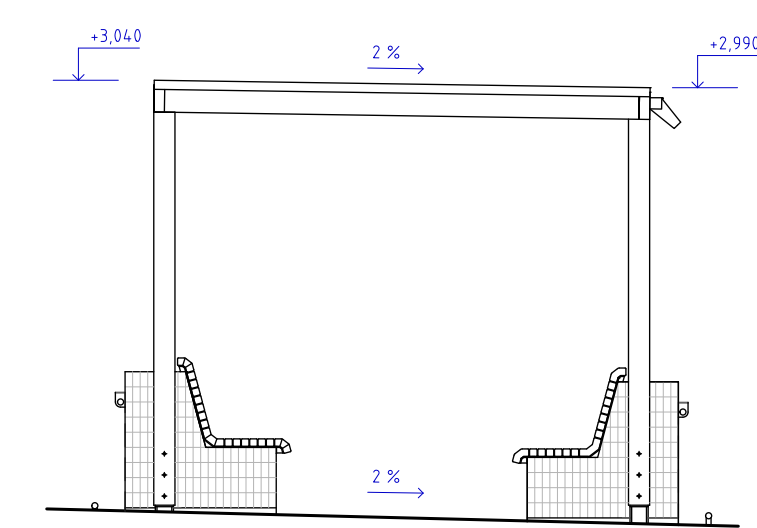


POHLED JIŽNÍ

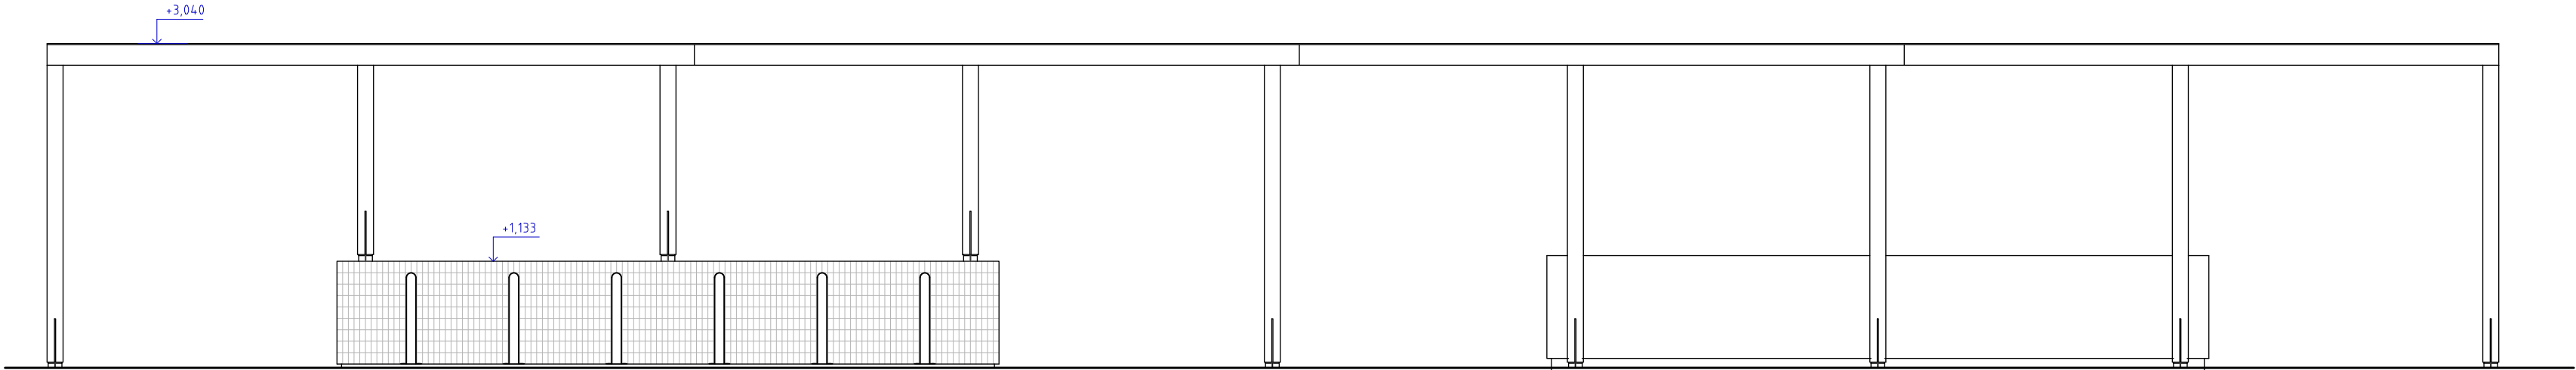

POHLED VÝCHODNÍ

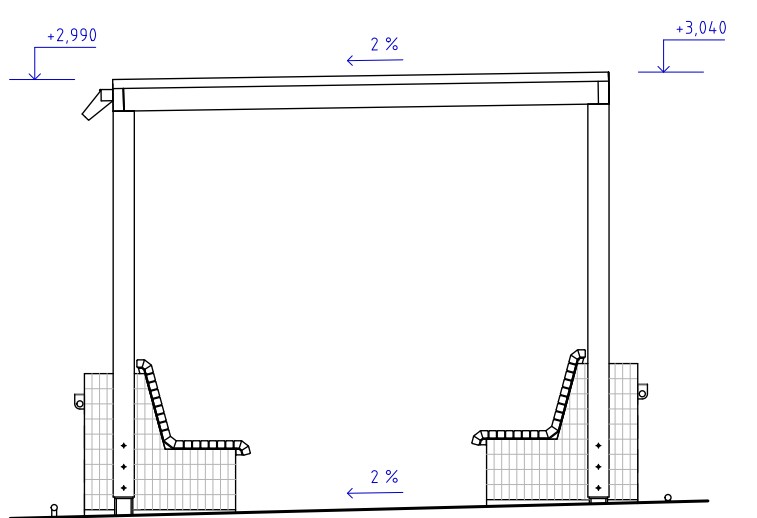

POHLED SEVERNÍ

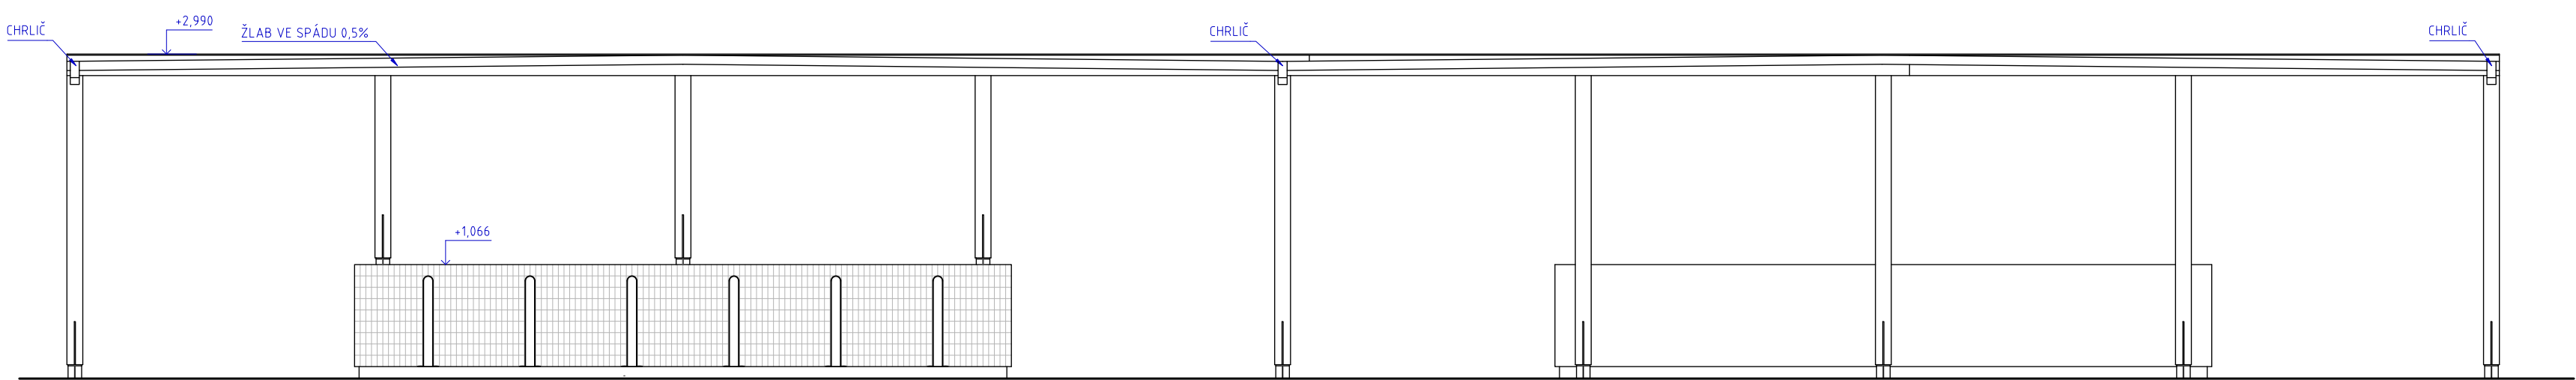

DODAVATEL STUDIONOTES s.r.o. Husova 686 Rychnov u Jablonce n/N, 46802 IČO 17052661 +420 721 741 570 , soucek@studionotes.cz		notes	
STAVEBNÍK Město Rychnov u Jablonce nad Nisou Husova 490 Rychnov u Jablonce nad Nisou 468 02 IČO 00262552			
VYPRACOVAL Ing. arch. Ondřej Štěpán		ZODPOVĚDNÝ PROJEKTANT Ing. Lenka Hlubučková	
ÚČEL DUR + DSP + DPS	DATUM 01/24	Č. ZAKÁZKY 42523Sa	
NÁZEV AKCE Přístřešek a zpevněné plochy na p.č. 31/1 a 826 v k.ú.: Rychnov u Jablonce nad Nisou		Č. PARÉ	
MÍSTO p.č. 31/1 a 826 v k.ú. Rychnov u Jablonce nad Nisou [744344] obec: Rychnov u Jablonce nad Nisou [563790]			
PROFESE ARCHITEKTONICKO-STAVEBNÍ	DATUM REVIZE 1/24	MĚŘÍTKO 1/50	
OBSAH ALTÁN – POHLEDY		FORMÁT 3x44 Č. PŘÍLOHY D.1.b.3	