
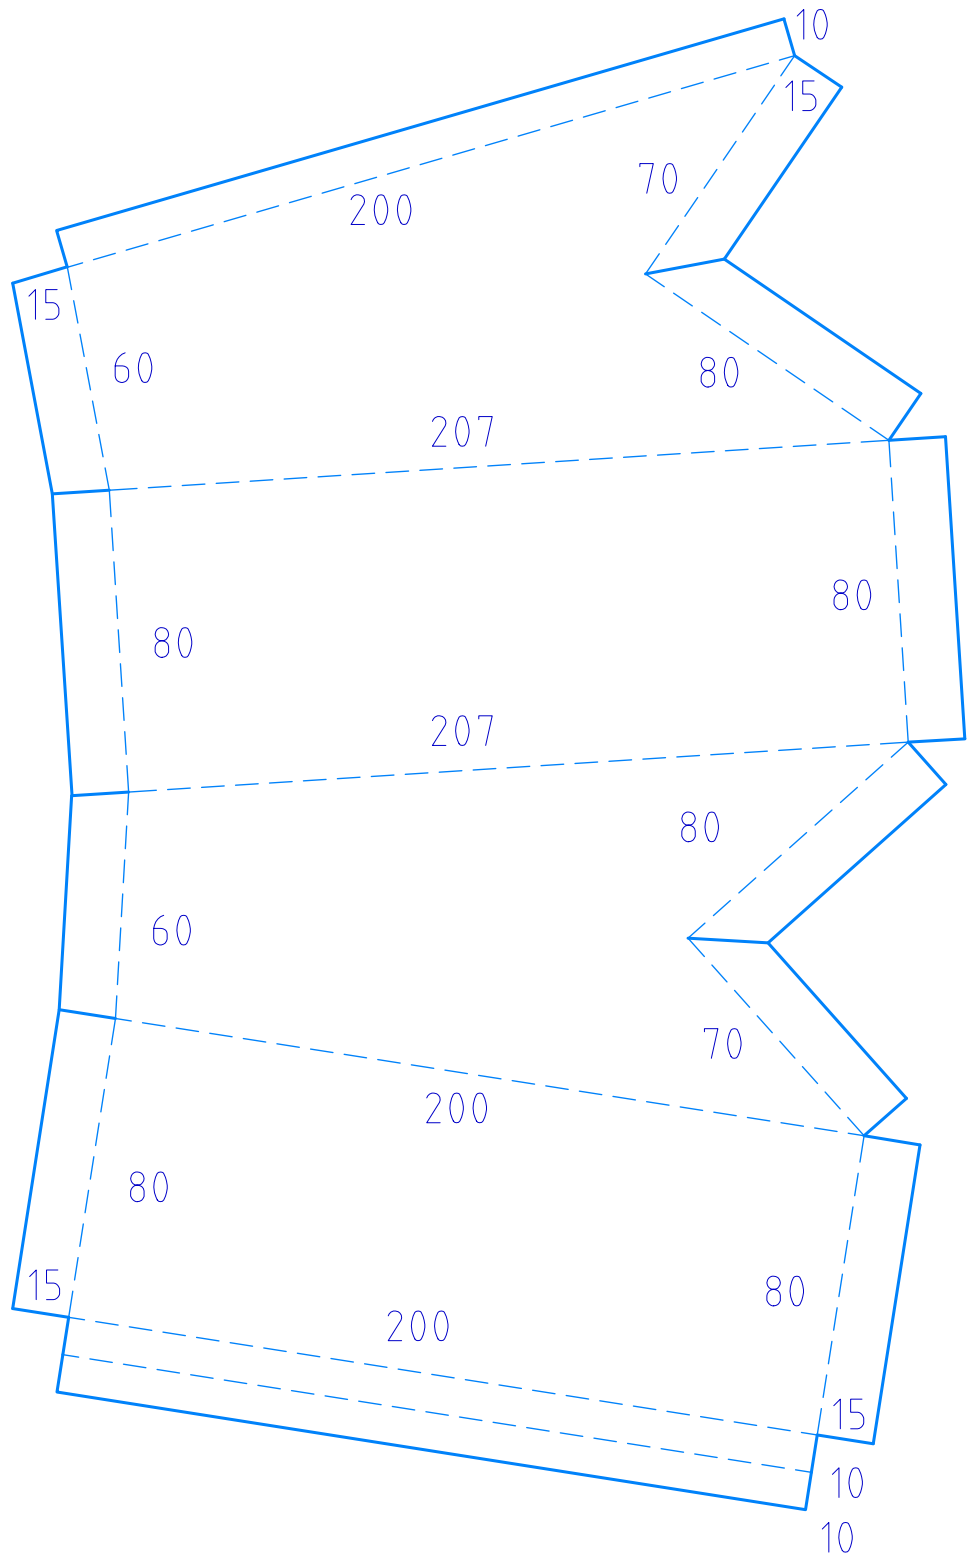
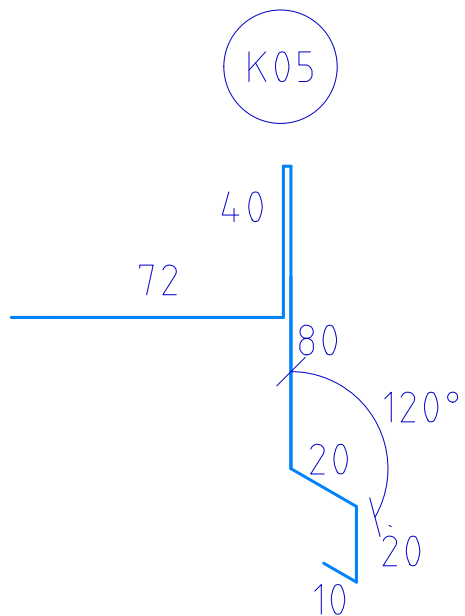
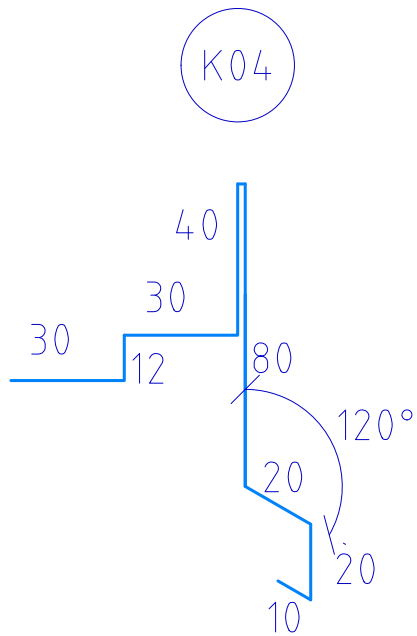
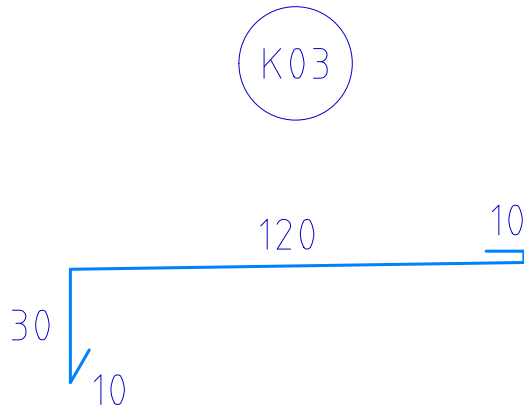


POZNÁMKA: SÍŤ JE
SCHEMATICKÁ, REÁLNÉ ROZMĚRY
JE TŘEBA PŘÍZPŮBIT
PARAMETRŮM VYBRANÉHO
TYPIZOVANÉHO ŽLABU

K02

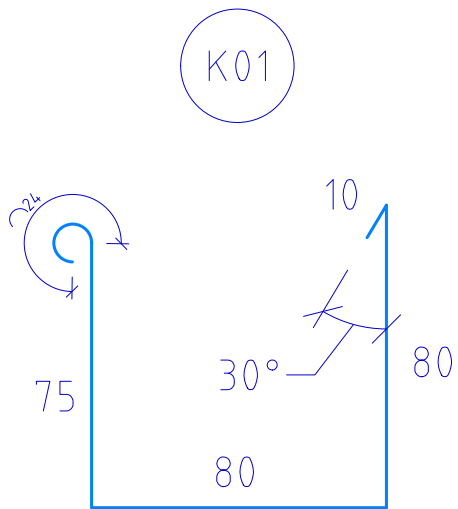

PROFESE	DATUM REVIZE	MĚŘÍTKO
ARCHITEKTONICKO-STAVEBNÍ	1/24	1/2
OBSAH	FORMÁT	
SCHEMA KLEMPÍŘSKÝCH PRVKŮ	1xA4	
	Č. PŘÍLOHY	
	D.1.1c.2	