

ROZVÁDĚČOVÁ SKŘÍŇ

konstrukční a technické požadavky:	dle ČSN EN61439-1 a ČSN EN61439-3
zvláštní požadavky:	---
provedení a rozměry (š/v/h):	oceloplechová 600x2000x400mm montáž přístrojů na 35mm "U" lištu, otevírání bez použití speciálního nástroje, ostatní dle zvyklostí výrobce
krytí:	IP40/20 tř.I IK08 Ui 500VAC
provozní podmínky:	vnitřní instalace dle ČSN EN61439-1
požární odolnost:	bez udávané požární odolnosti dle ČSN EN1634-1
montáž:	skříňová volně stojící
orientace přívodů a vývodů:	přívod shora, vývody nahoru, osazení vývodkami dle dimenze kabelu
označení přístrojů:	při výrobě
označení obvodů:	při montáži dle skutečného provedení instalace
přístroje na dveřích rozváděče:	---
rozváděčové příslušenství:	řadové svorky, svorkové bloky a rozbočovací svorkovnice, systémy přípojníc, propojovací lišty a vodiče dle zvyklostí výrobce
obsluha:	znalá osoba dle ČSN EN61439-1
bezpečnostní značky:	dle ČSN ISO3864-1 kód 0101 0125 pomocný obvod 0129 zbytkový náboj 2101 4301 6131 hlavní vypínač


PŘÍSTROJE

FQ	výkonový jistič, spoušť distribuční 100÷250A , pomocné spínací přístroje a připojovací příslušenství
S	ovladač stiskací s návratem kompletní 1Z
H	signálka integrovaná LED Ue 230VAC plná čočka kompletní
FV	svodič bleskových proudů a přepětí typ 1+2 limp 25kA/L-N Up 1,5kV
FA	jistič lcn AC 10kA
FI	proudový chránič lcn 10kA typ AC nebo G
FIA	proudový chránič s nadproudovou ochranou lcn AC 10kA typ AC
QF	odpínač válcových pojistek PVA lcc AC 100kA le/AC-21B Ue 690/440VAC

POCHRANA PŘED ÚRAZEM ELEKTRICKÝM PROUDEM

napájecí napětí:	3/N/PE AC 400/230V 50Hz TN-C-S
jmenovitý proud:	250A
ochranná opatření:	dle ČSN 332000-4-41
stupeň ochrany normální	automatické odpojení od zdroje
stupeň ochrany doplněná	proudovým chráničem
ochranné prostředky:	dle ČSN EN61140
základní (živé části)	základní izolace
při poruše (neživé části)	přepážky a kryty
hlavní vypínací prvek:	automatické odpojení od zdroje
vnější vlivy:	jistič 250/3 spoušť In 100÷250A
	prostory normální dle ČSN 332000-5-51

toto není výrobní (dílenská) dokumentaci rozváděče a jmenovité hodnoty u schematických značek vyjadřují všeobecné technické parametry jednotlivých přístrojů							
zodp. projektant:		Ing. Hrad		projektant:	Ing. Peksa	schválil:	Ing. Komínek
investor:		Beskyd Fryčovice, a.s., č. p. 606, 73945 Fryčovice					
místo stavby:		k.ú. Fryčovice, parc.č. 1793/10					
název akce - objekt:							
STAVEBNÍ ÚPRAVY OBJEKTU NA ZPRACOVÁNÍ ZELENINY							
S001 - OBJEKT NA ZPRACOVÁNÍ ZELENINY							
název výkresu - profese:							
D.1.4 - TECHNIKA PROSTŘEDÍ STAVEB - ELEKTRONICKÉ KOMUNIKACE							
rozváděč RMS							
BUILDINGcentrum - HSV,s.r.o.							
úsek projekce							
Karlovy Vary 169/88							
59401 Velké Meziříčí							
tel. (+420) 566 686 211							
info@bc-hsv.cz							
www.bc-hsv.cz							
fax. (+420) 566 686 298							
stupeň PD:							
technická pomoc							
číslo zakázky:		6 011 20		datum:		říjen 2021	
formát:		4x A4		číslo výkresu:		802	
měřítko:		neuvedeno					
archivní číslo - číslo paré:							
BC-HSV							

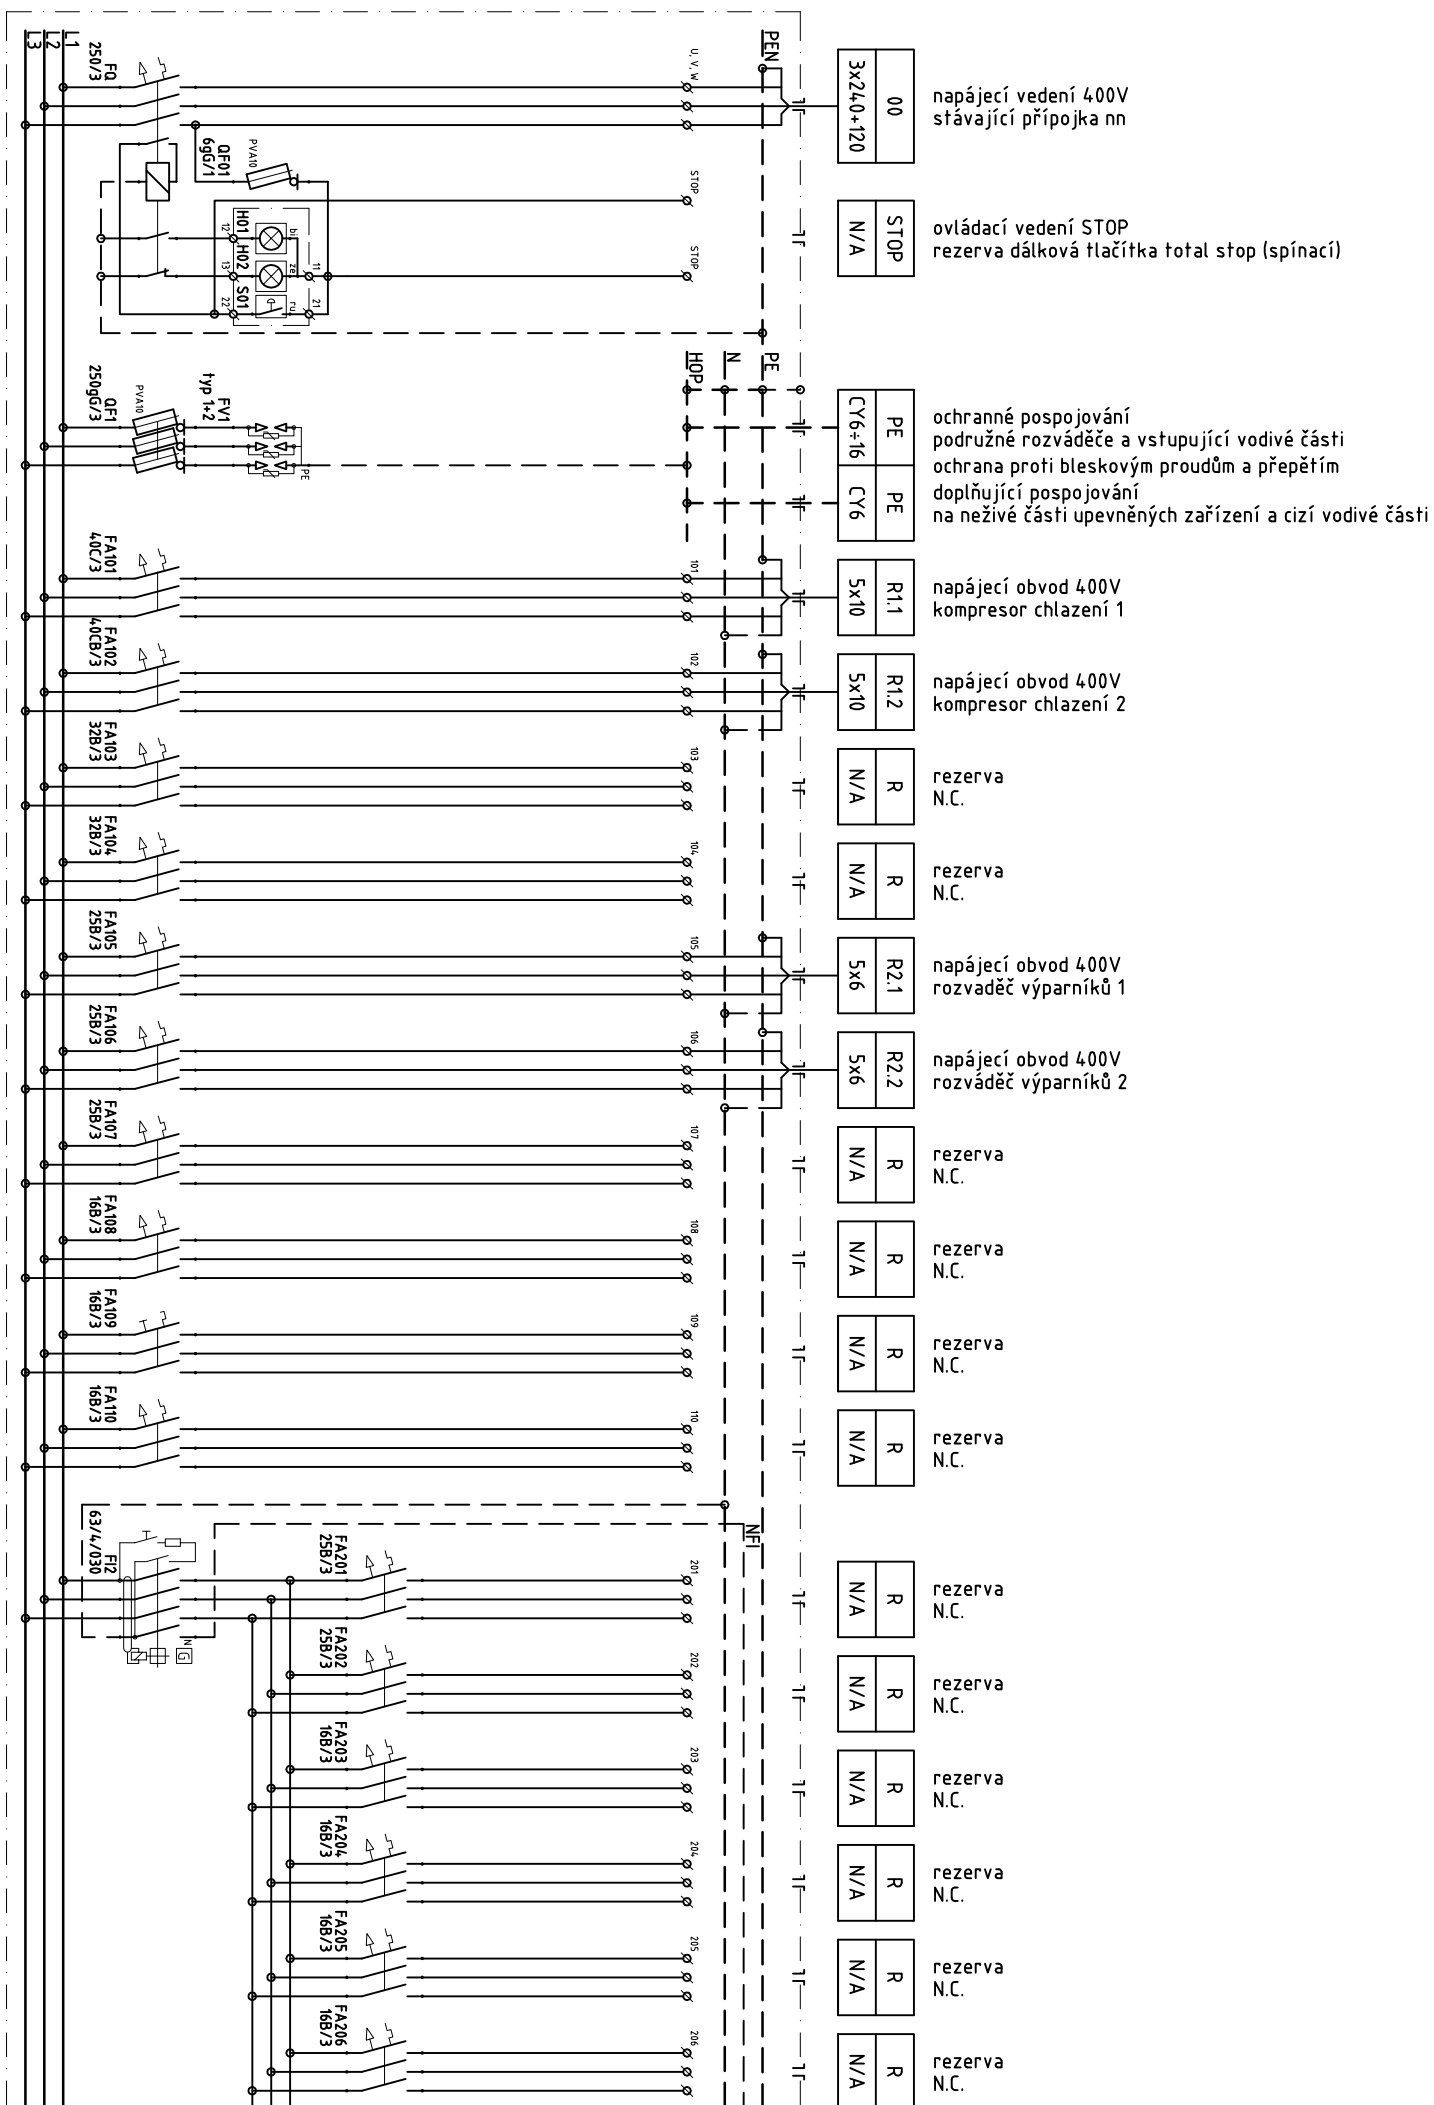

101	3x1,5
-----	-------

světelný a nouzový obvod 230V
sklad 3

102	3x1,5
-----	-------

světelný a nouzový obvod 230V
sklad2

R	N/A
---	-----

rezerva
N.C.

R	N/A
---	-----

rezerva
N.C.

R	N/A
---	-----

rezerva
N.C.

R	N/A
---	-----

rezerva
N.C.

R	N/A
---	-----

rezerva
N.C.

R	N/A
---	-----

rezerva
N.C.

R	N/A
---	-----

rezerva
N.C.

R	N/A
---	-----

rezerva
N.C.

R	N/A
---	-----

rezerva
N.C.

R	N/A
---	-----


rezerva
N.C.

R	N/A
---	-----

rezerva
N.C.

R	N/A
---	-----

rezerva
N.C.

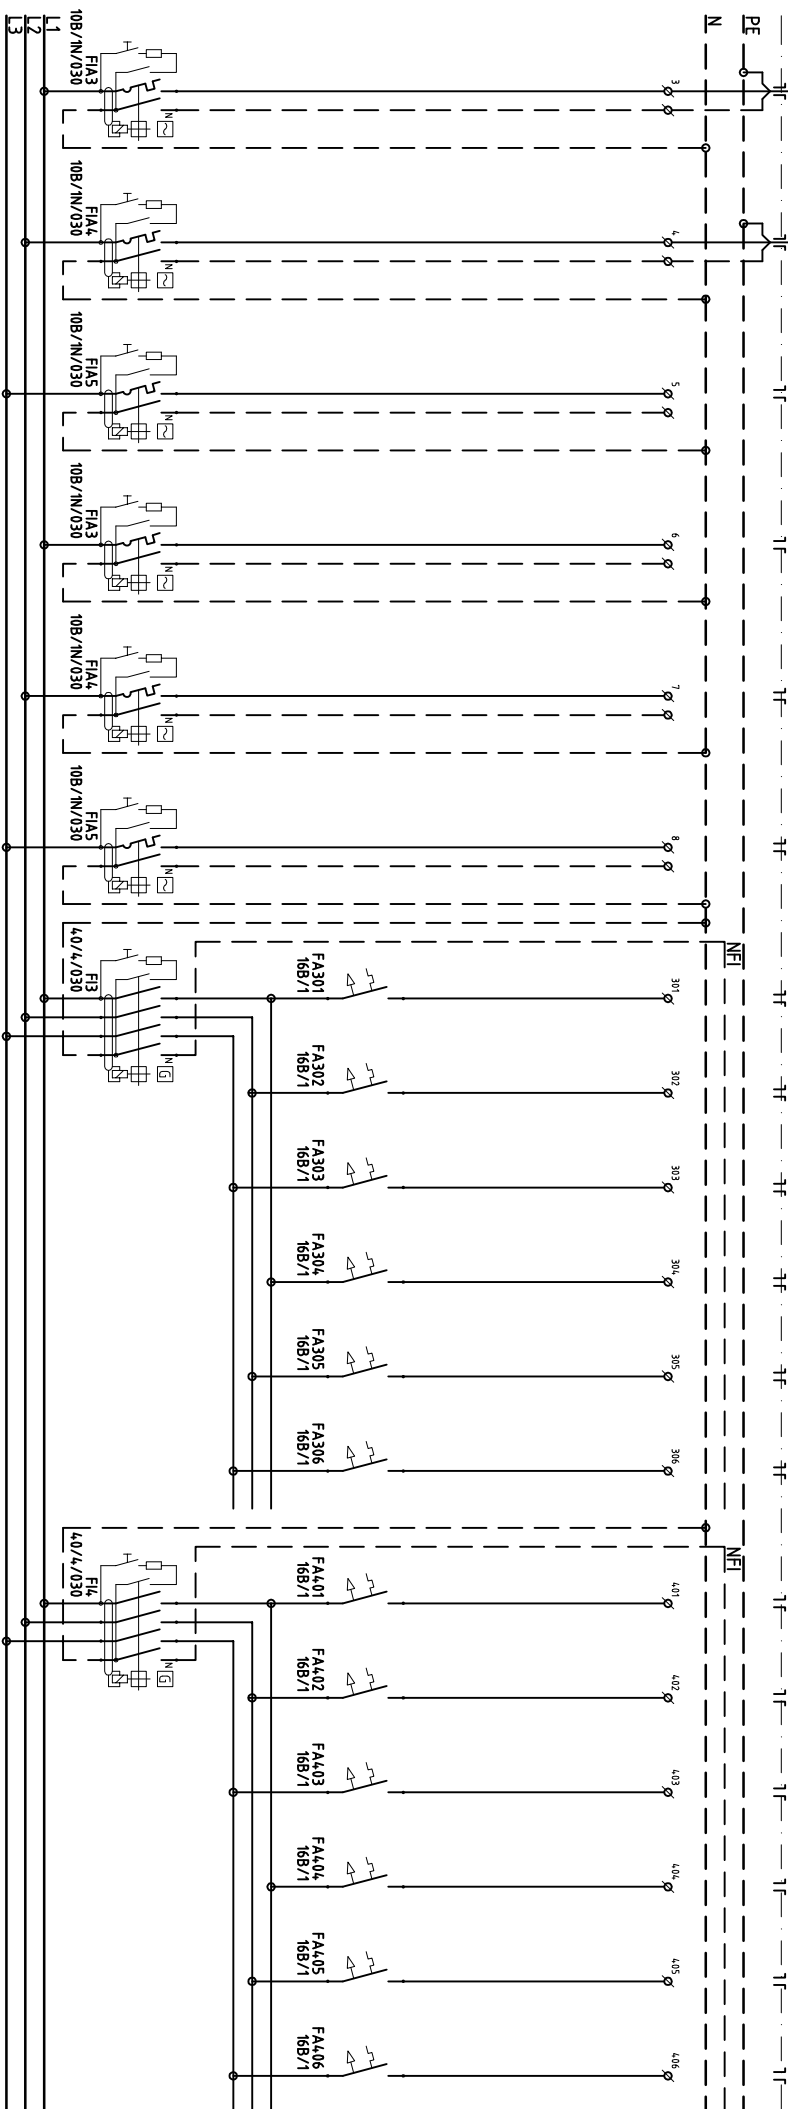

[illegible]