


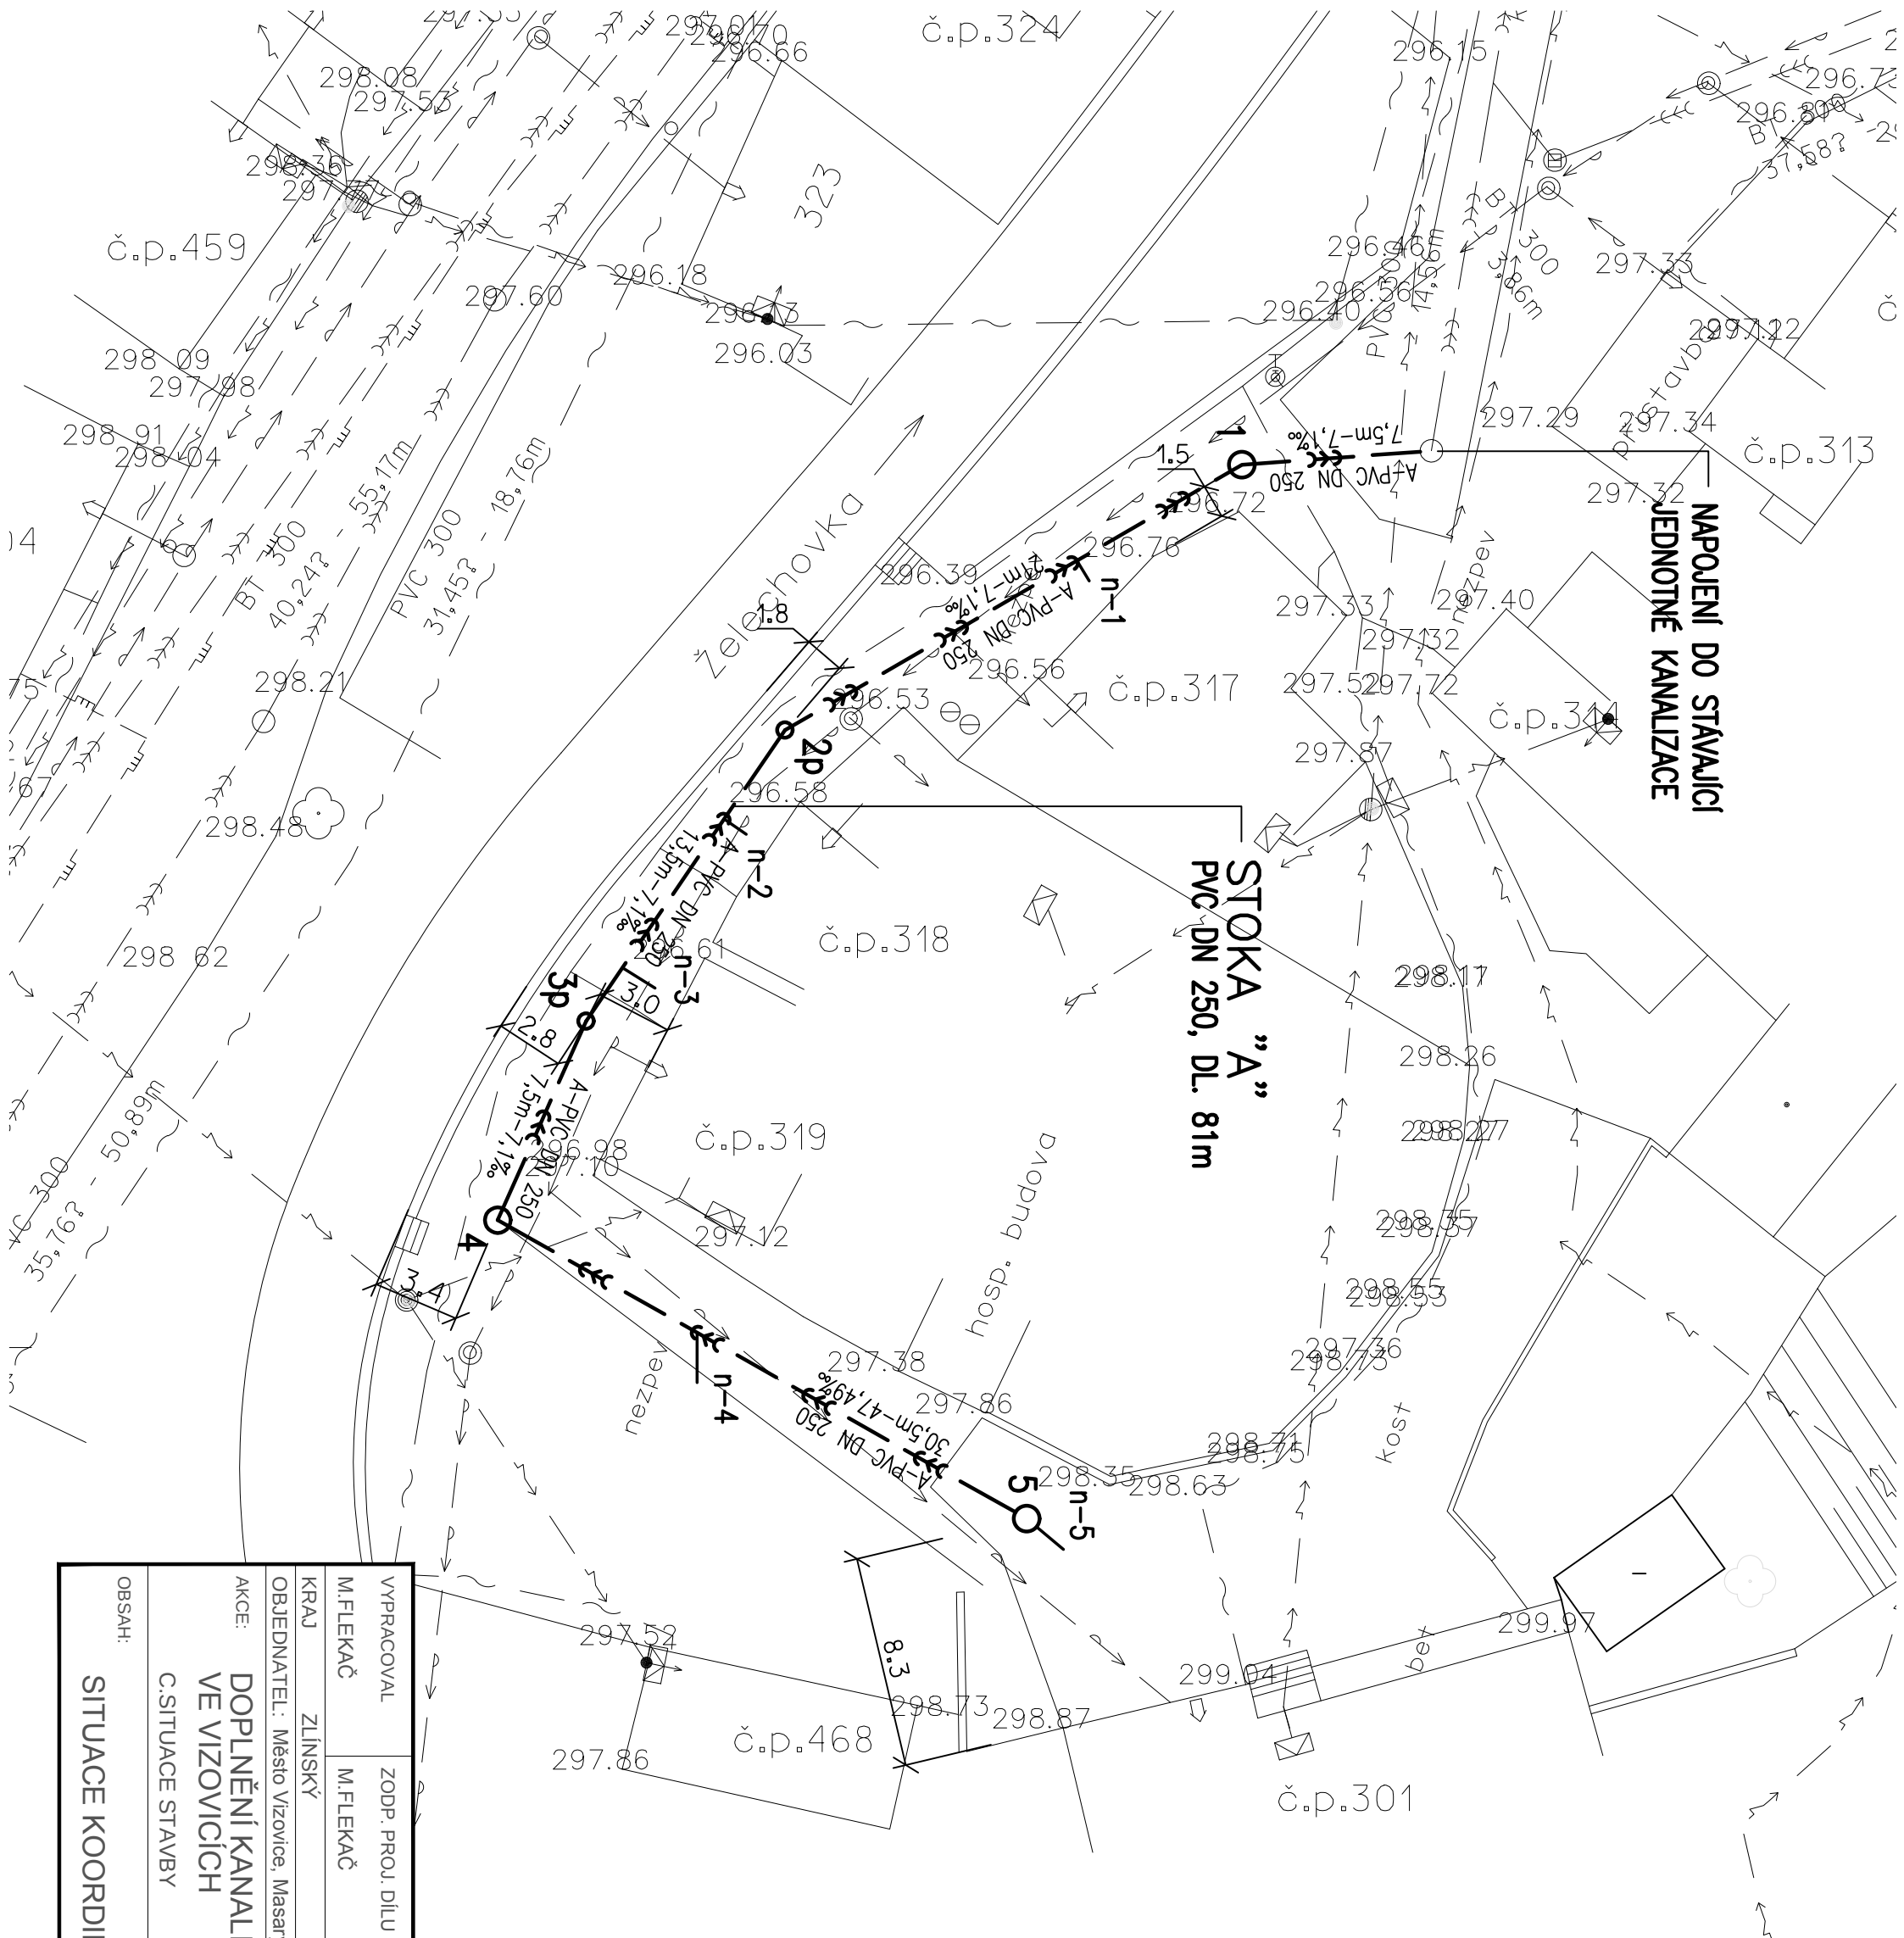

NAPOJENÍ DO STÁVAJÍCÍ
JEDNOTNÉ KANALIZACE

STOKA "A"
PVC DN 250, DL. 81m

LEGENDA STÁV. INŽENÝRSKÝCH SÍTÍ

Poznámka:
průběh inženýrských sítí byl převzat z jednotné digitální
technické mapy Zlínského kraje (JDTM) a jsou
pouze informativní.

vodovod

nadzemní vedení NN

kabel NN

plynovod STL

kanalizace jednotná


sdělovací kabel

LEGENDA NAVRH. INŽ. SÍTÍ

KANALIZACE JEDNOTNÁ

SEZNAM VRTÝČOVACÍCH BODŮ

X	Y
Š1 507671.2504	1167435.6207
Š2 507689.0698	1167445.9799
Š3 507696.8352	1167457.3311
Š4 507700.2771	1167465.0964
Š5 507679.6413	1167476.7401

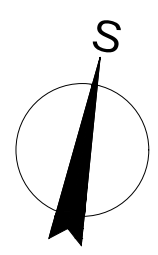

VYPRACOVAL		ZODP. PROJ. DÍLU	ZODP. PROJ. AKCE		Dlouhá 108 , 780 01 ZLÍN tel.: 732301328 flekac@asprojekt.cz
M.FLEKAČ	M.FLEKAČ	M.FLEKAČ			
KRAJ	ZLÍNSKÝ	OBEC	Vizovice	FORMÁT	2 x A4
OBJEDNATEL: Město Vizovice, Masarykovo náměstí č.p. 1007, Vizovice				DATUM	7/2017
AKCE: DOPLNĚNÍ KANALIZACE NA ULICI MLÝNSKÁ VE VIZOVICÍCH				ÚČEL	DSP
C.SITUACE STAVBY				ČÍSLO ZAKÁZKY	10-DSP-17
				ČÍSLO KOPIE	
				DÍL:	STAVEBNÍ
OBSAH:				MĚŘÍTKO	ČÍSLO VÝKR.
SITUACE KOORDINAČNÍ				1:250	C.3