



EL-INSTA ENERGO s.r.o.

CZ-664 62 Hrušovany u Brna, Žižkova 427

Tel: 00420/547236270, 547231243, 547236847

Fax: 00420/547236311

http://www.el-insta.cz e-mail: el-insta@el-insta.cz

Zákazník : Olejník s.r.o., Výhon 340, Přísnotice 664 63
Projekt : Schéma FVE 79,57kWp
Číslo výkresu : 50 11301 01
Číslo zakázky : ZAK-11301

Rok výroby	: 2024	Rozvodná soustava	: 3+PEN~50Hz, 400/230 V/TN-C-S
Název projektu	: RFVE	Prostředí	: Základní, ČSN EN 61439-1 ED.2
Výrobek	: schéma FVE 79,57kWp	Ochrana před úrazem	: Samočinným odpojením vadné
Typ	:	elektrickým proudem	části od zdroje
Výrobní číslo	: -	Jmenovitý proud	: 115A
Celkový rozměr	: -	Zkratová odolnost	: 6 kA
Umístění pantů	: -	Krytí IP	: 44/30


Zpracováno	: 15.01.2024	Zpracoval	: CACH M.	Počet stran	: 20
		Zodpovídá	: KARBAN A.		



			Datum		Schéma FVE 79,57kWp	Č. zakázky : ZAK-11301	=	+		
			Zprac.	CACH M.	Titulní list	Zákazník :				Str. 1
			Tisk	15.01.2024		Č. výkresu : 50 11301 01				20 str.
Změna	Datum	Jméno	Form.							

ESSJ010T


1


			Datum		Schéma FVE 79,57kWp Obsah	Č. zakázky : ZAK-11301	=	+		Str. 2
			Zprac.	CACH M.		Zákazník :				
			Účel	15.01.2024						
Změna	Datum	Jméno	Form.			Č. výkresu : 50 11301 01				20 Str.

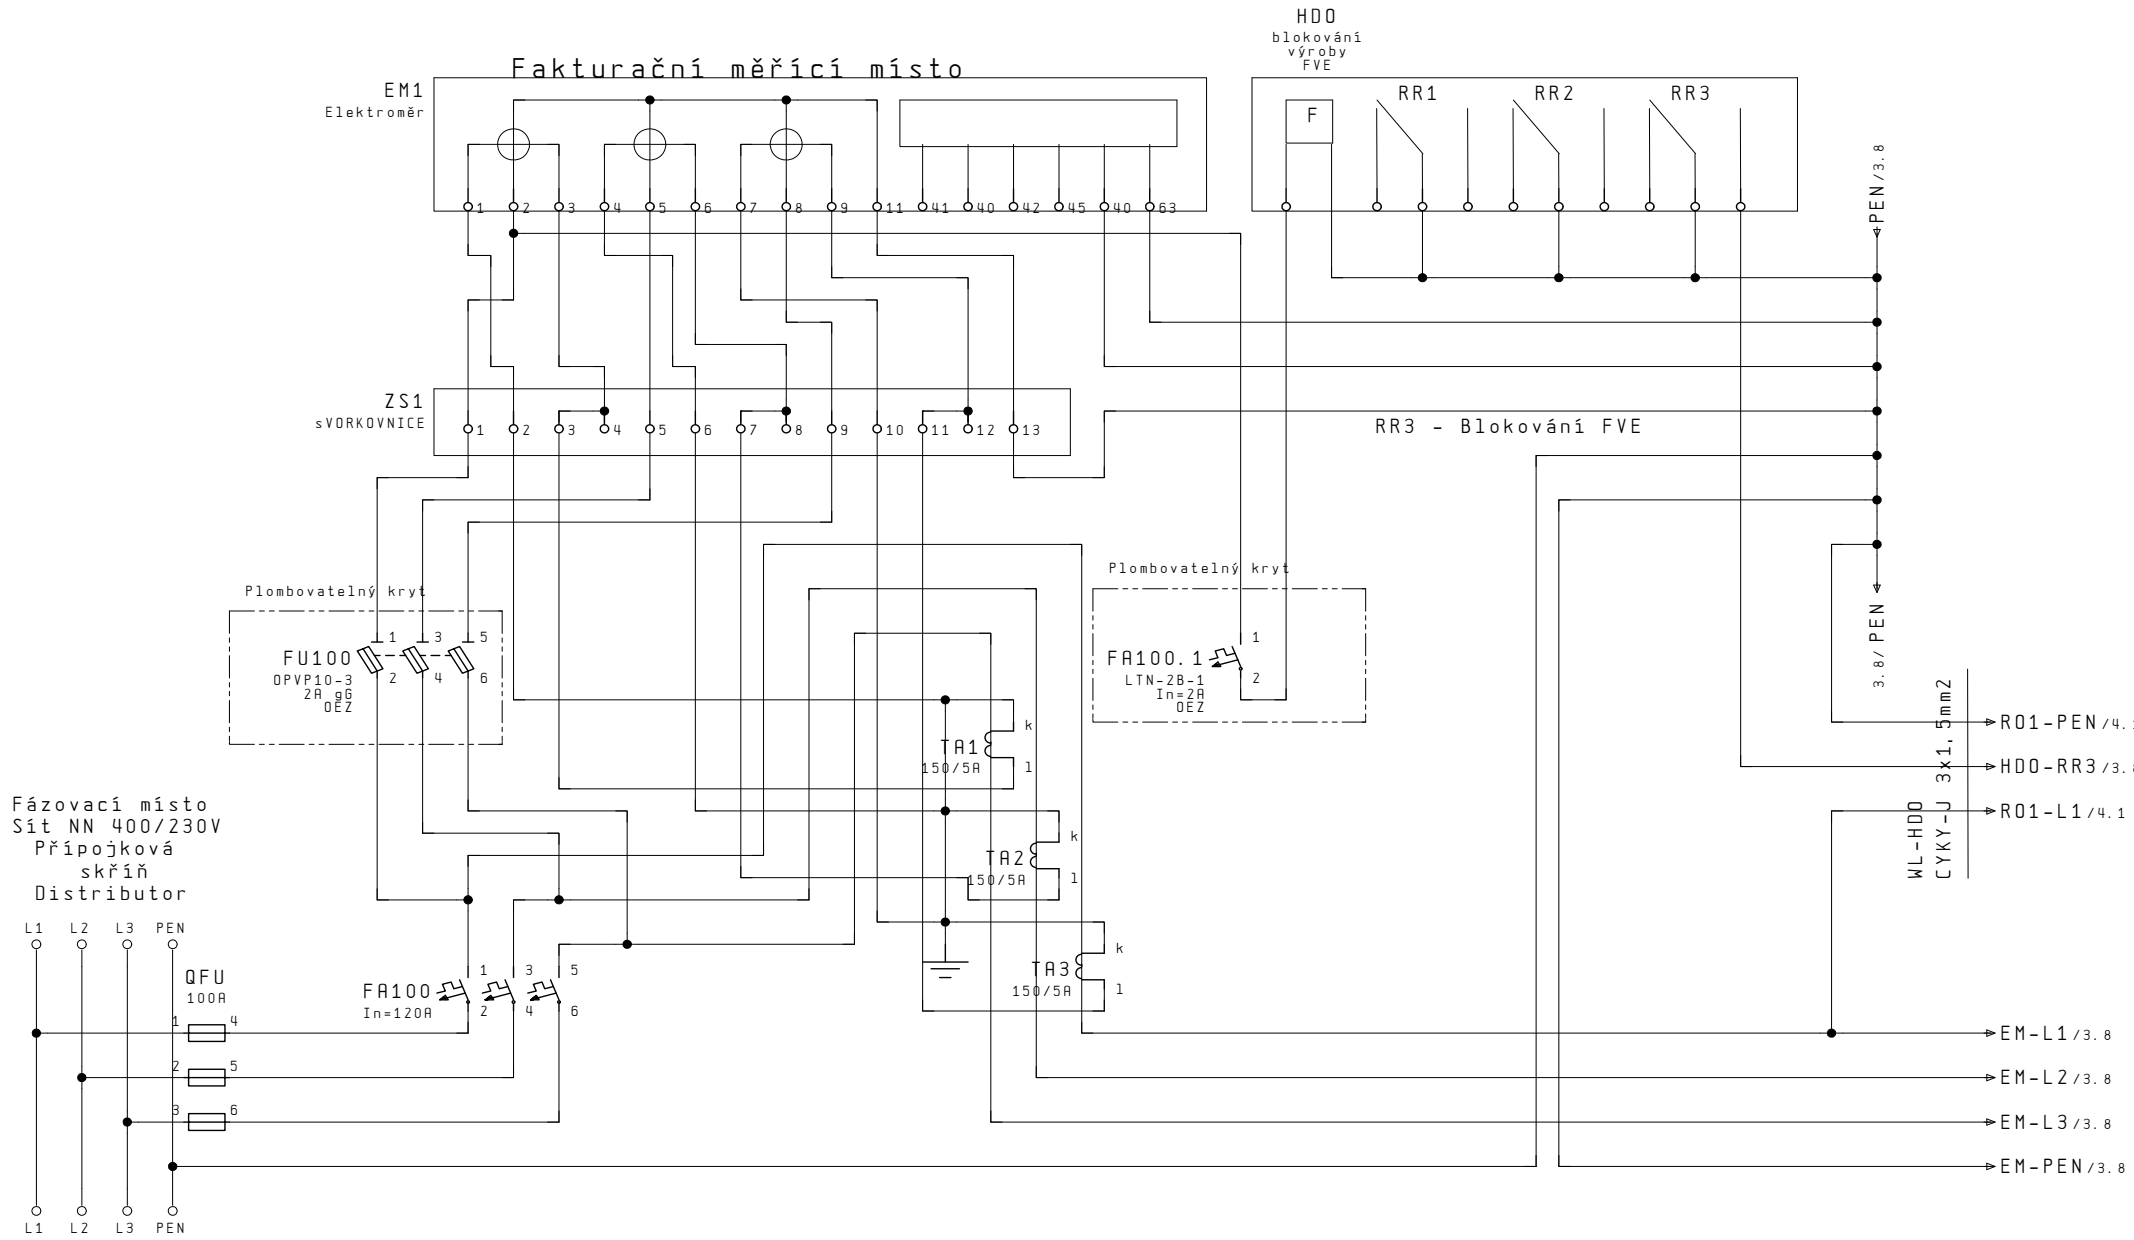

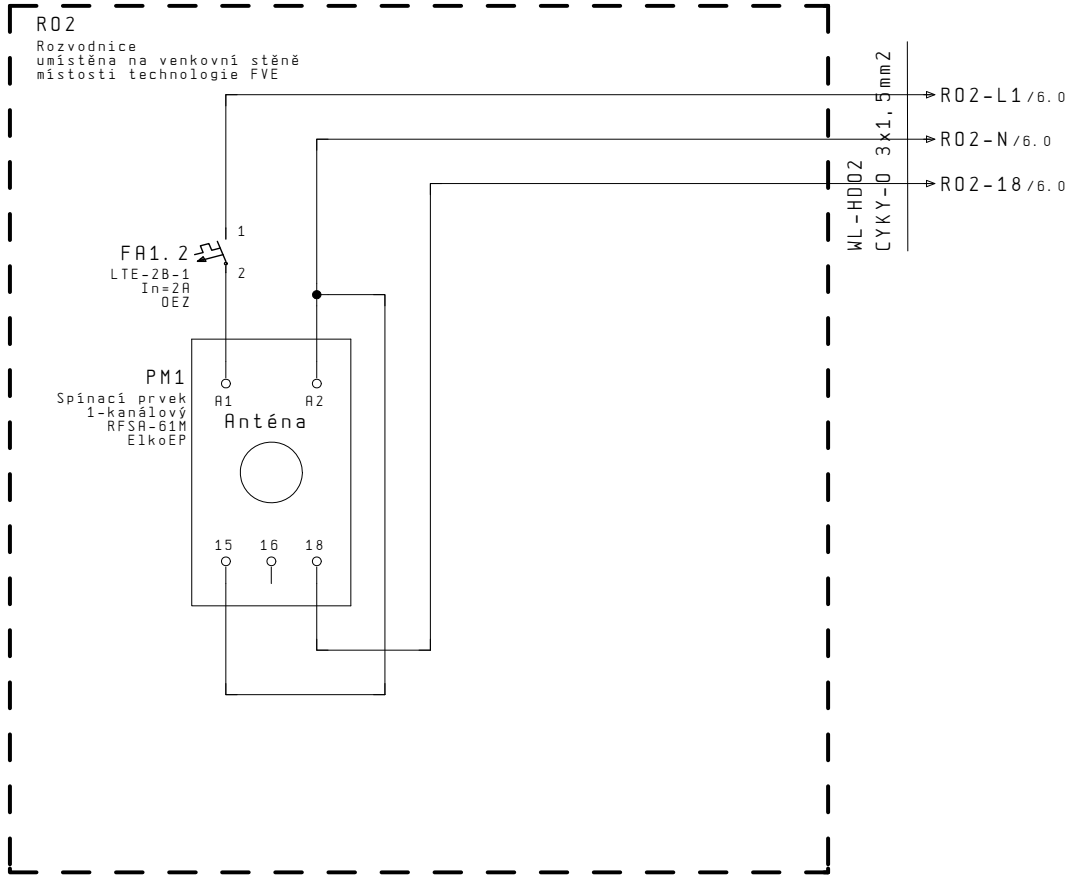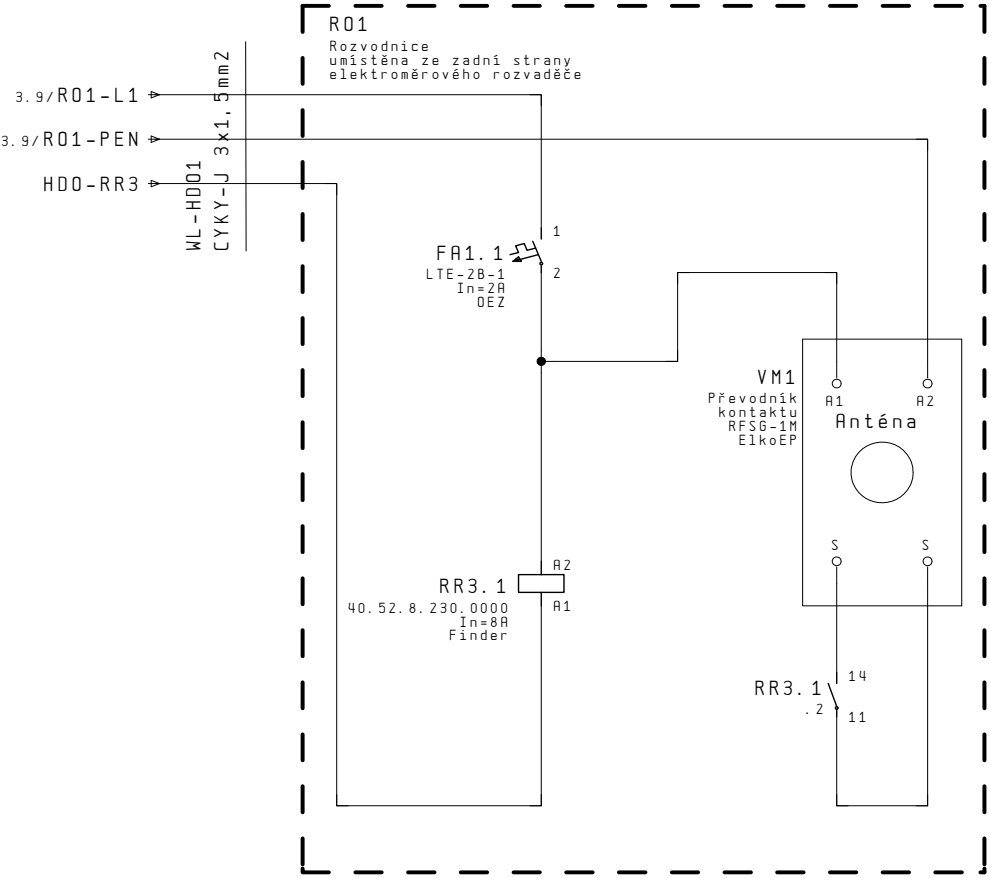



11 — 14 . 4

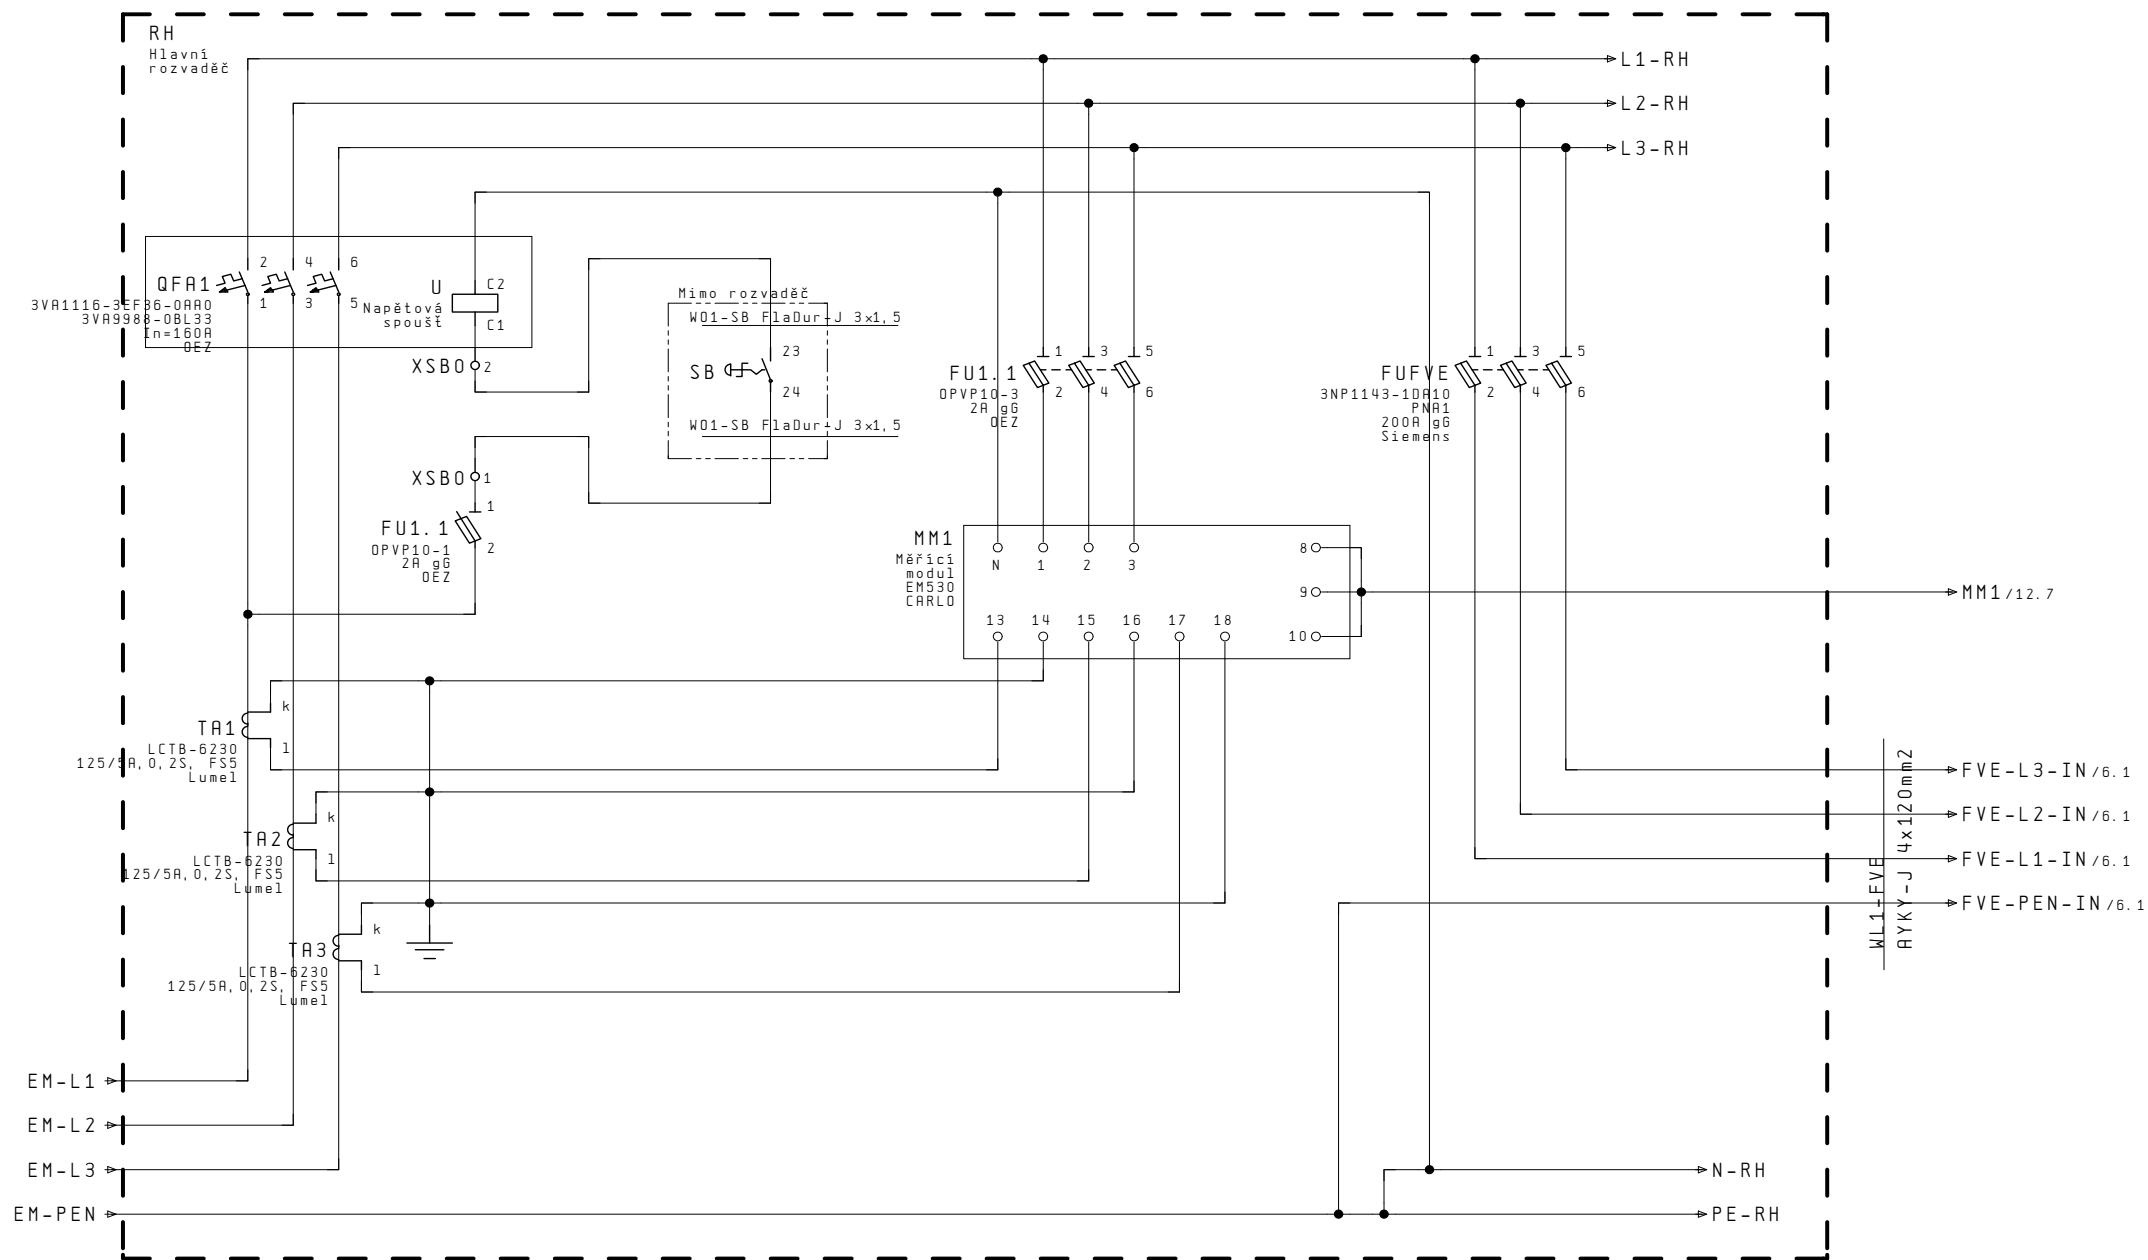


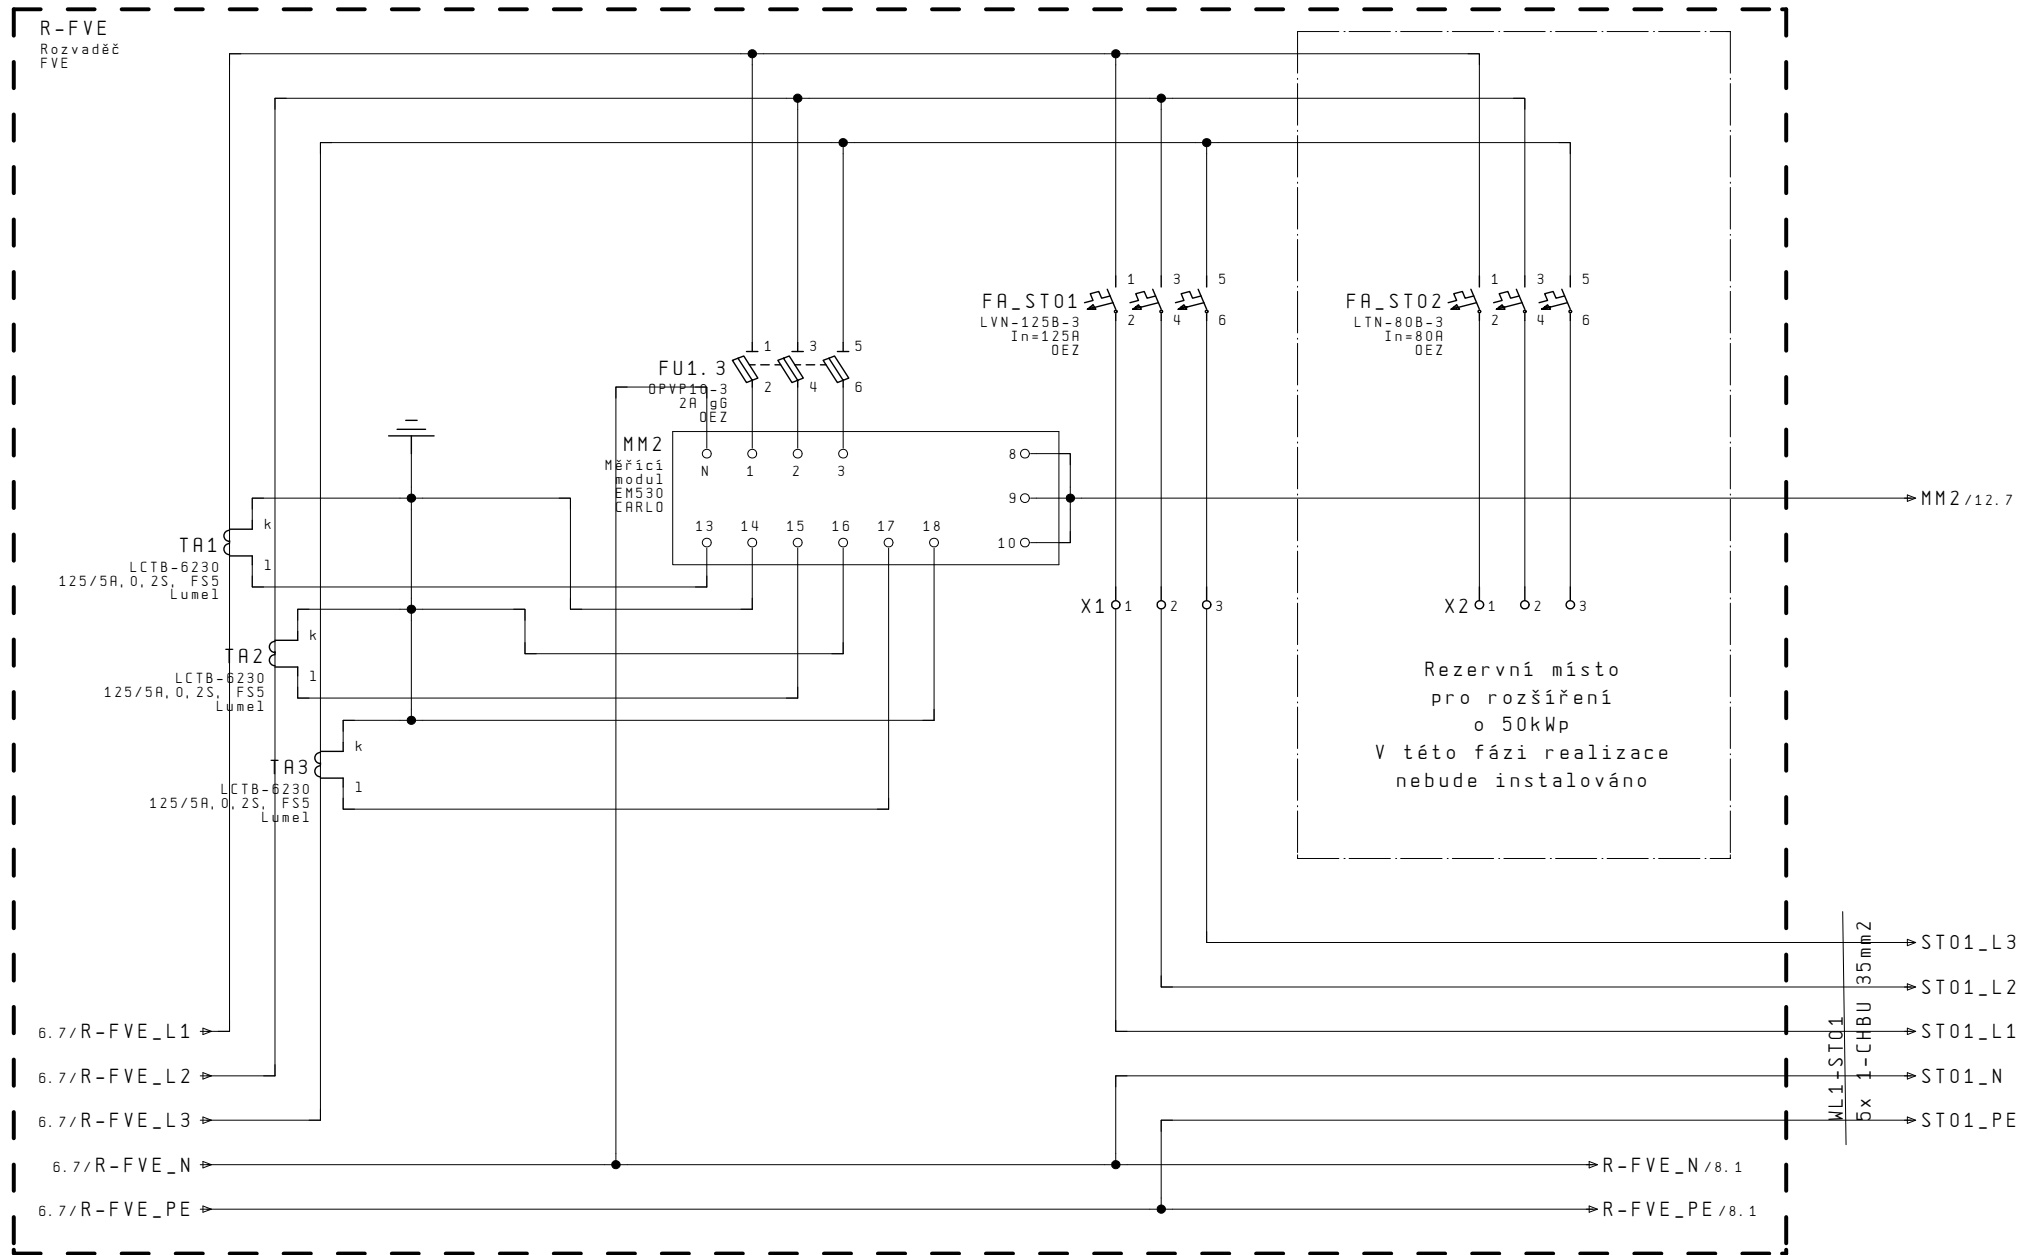


ST01
SUN2000-100KTL-M2
100kW
Huawei

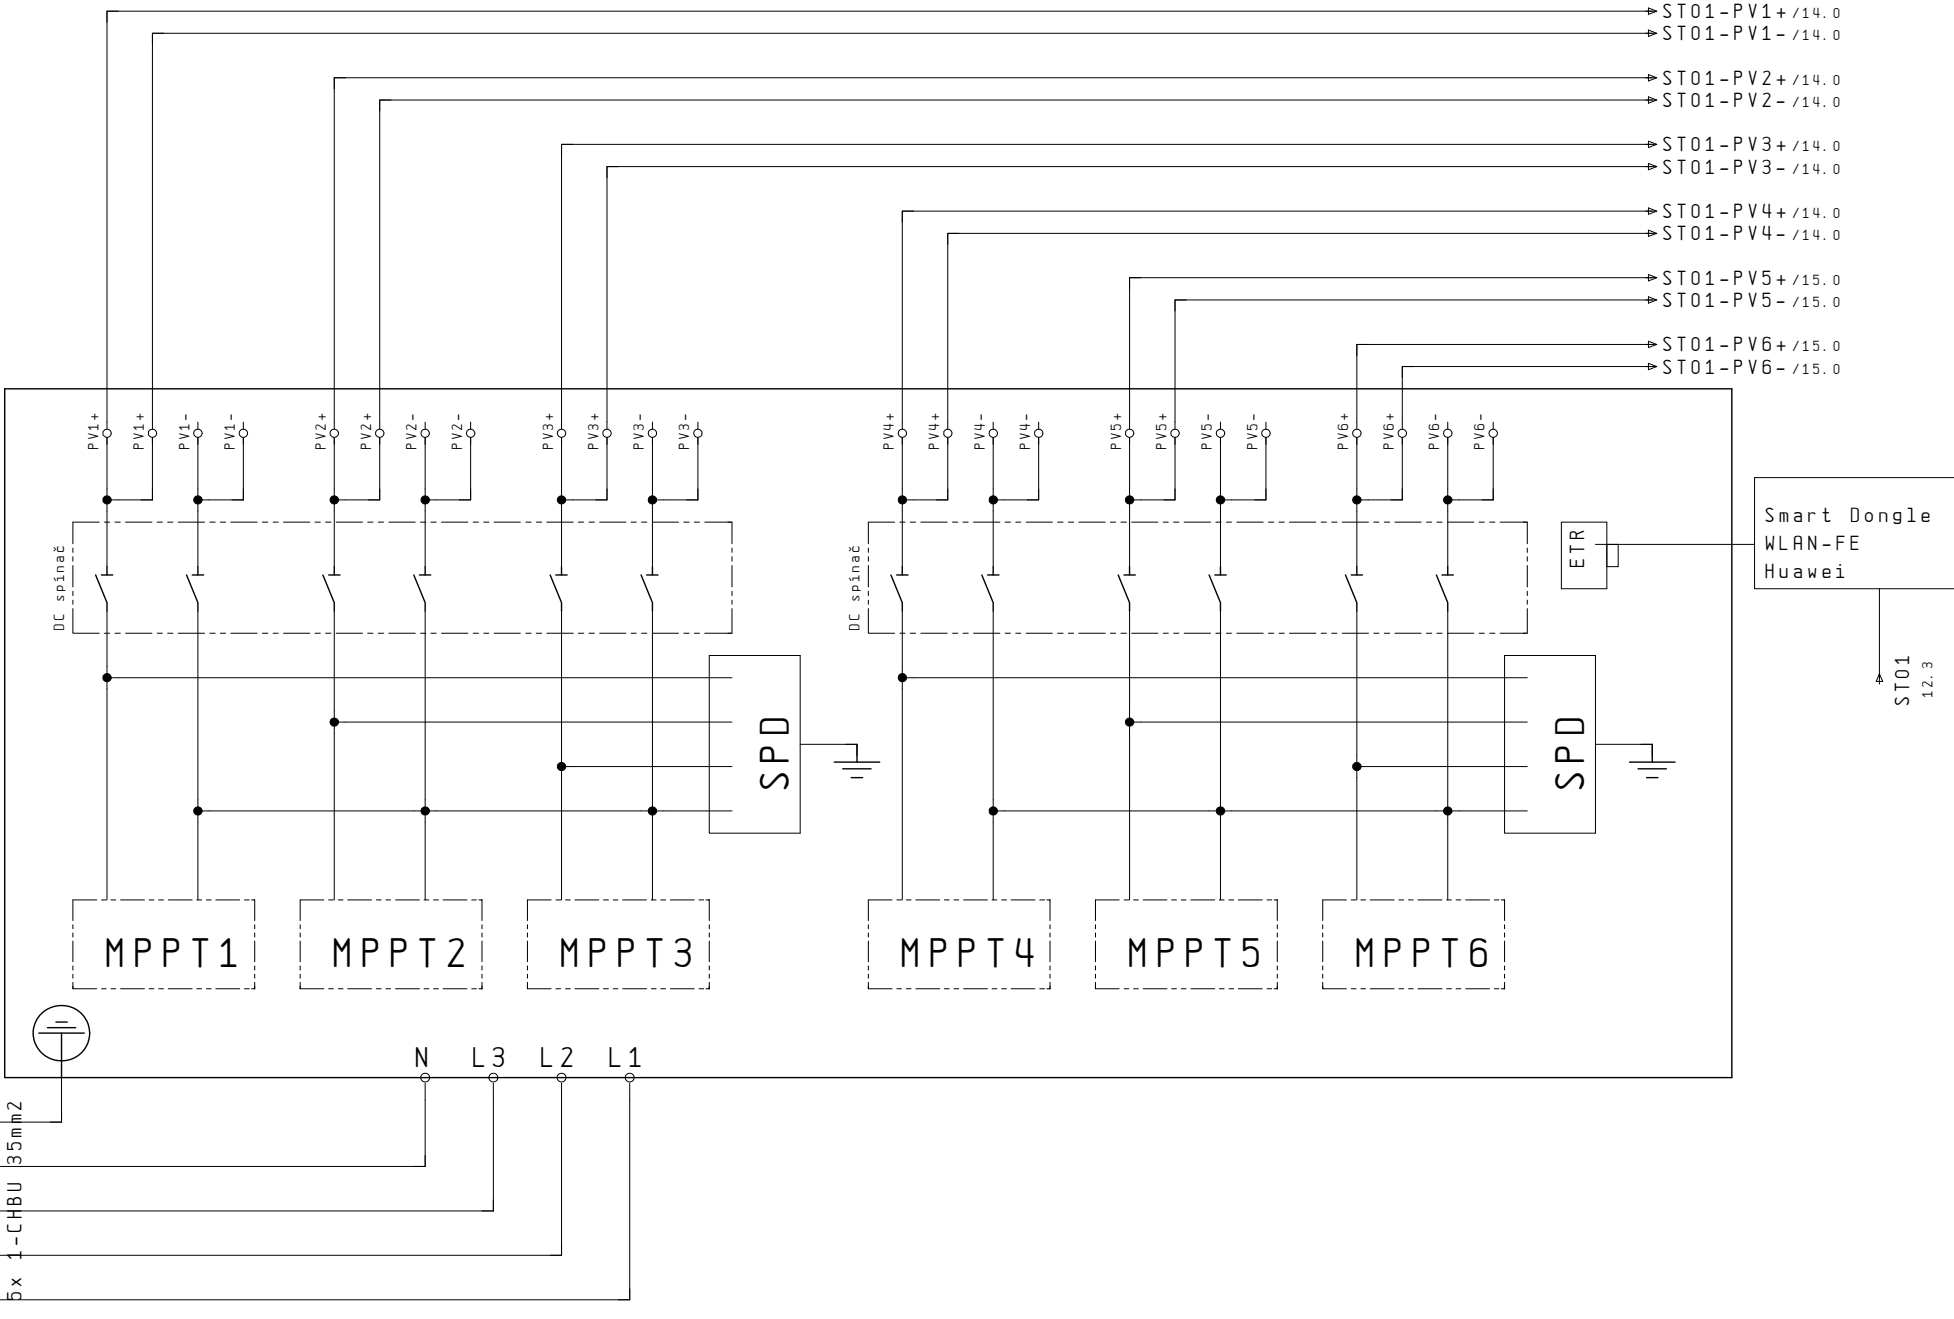

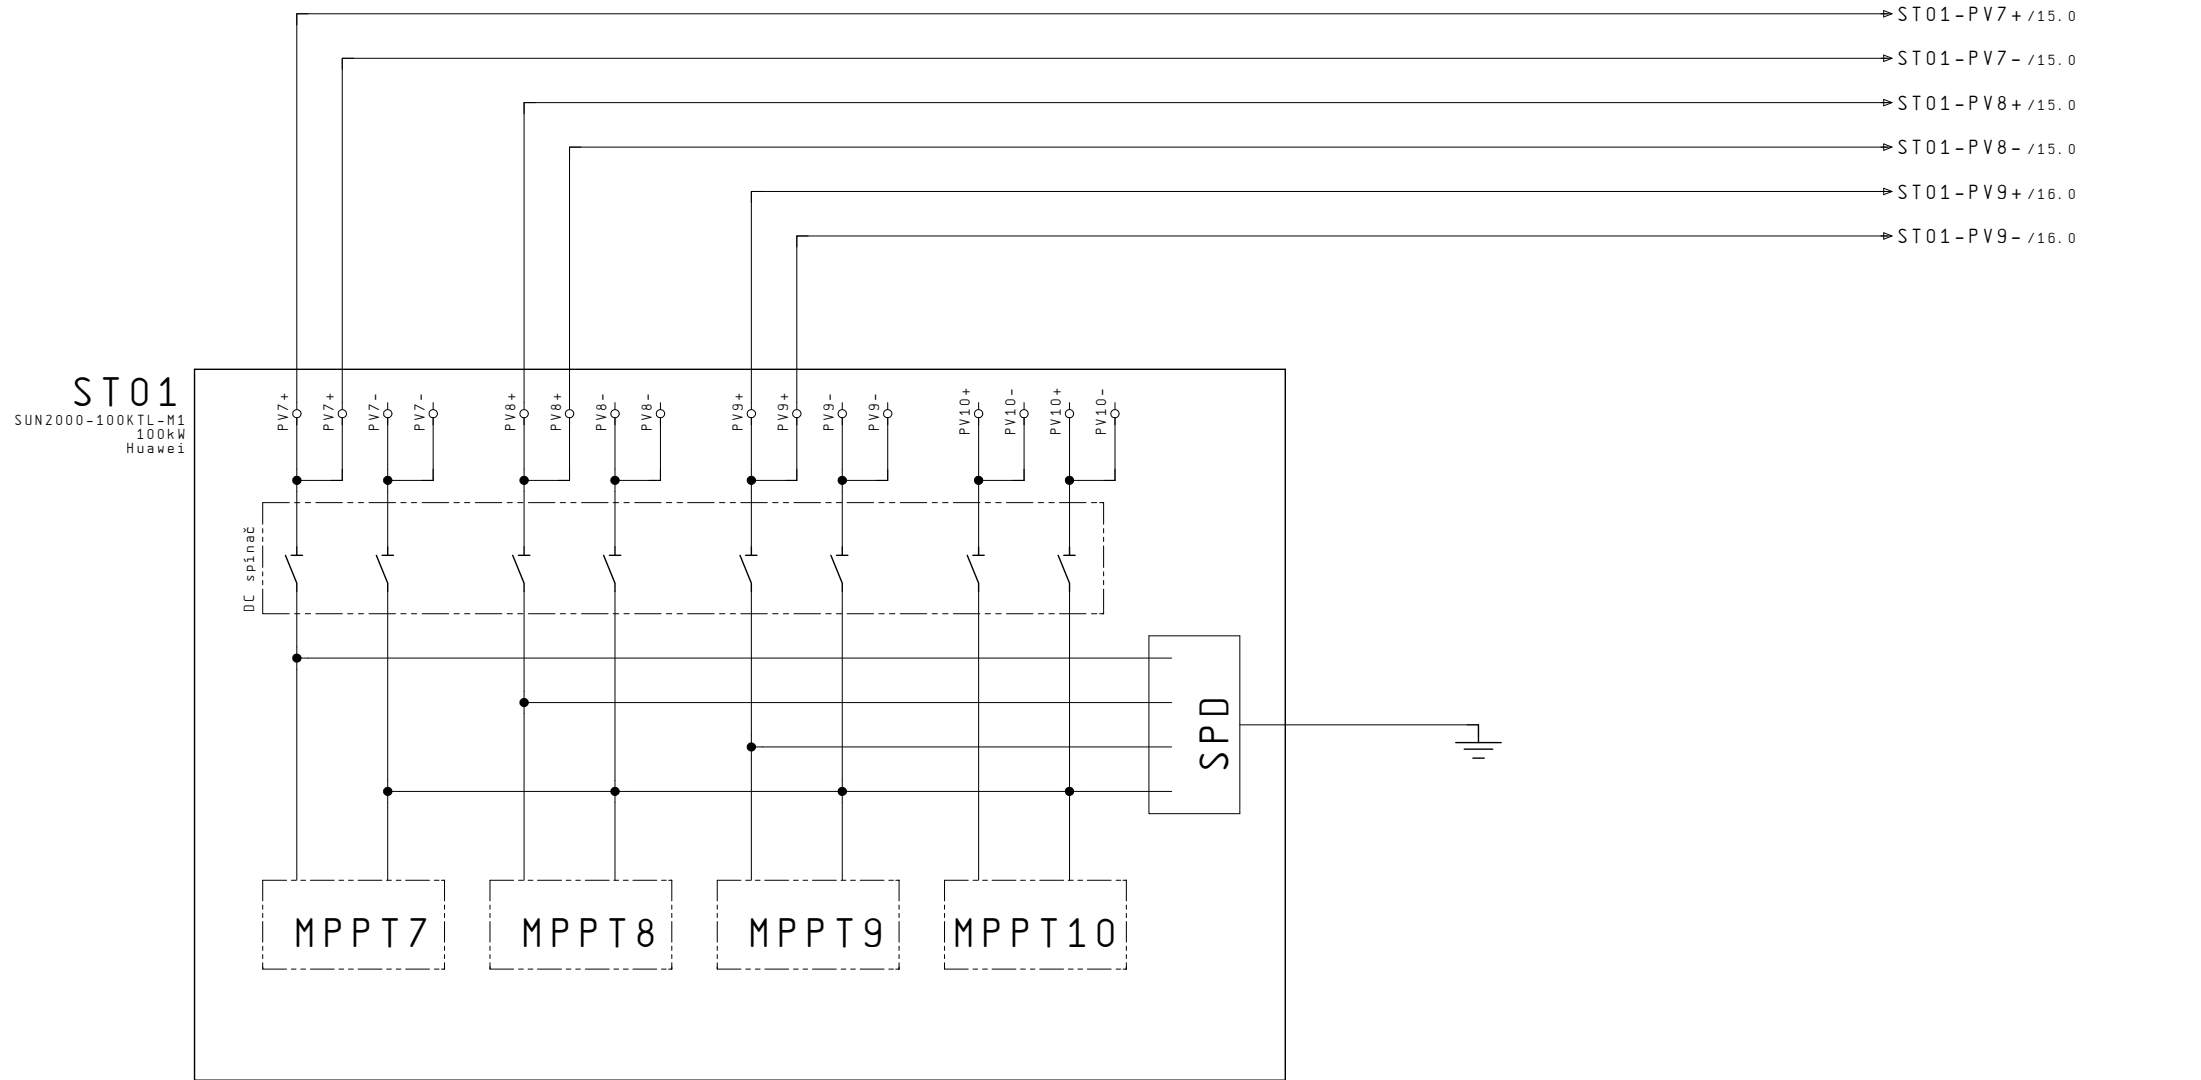

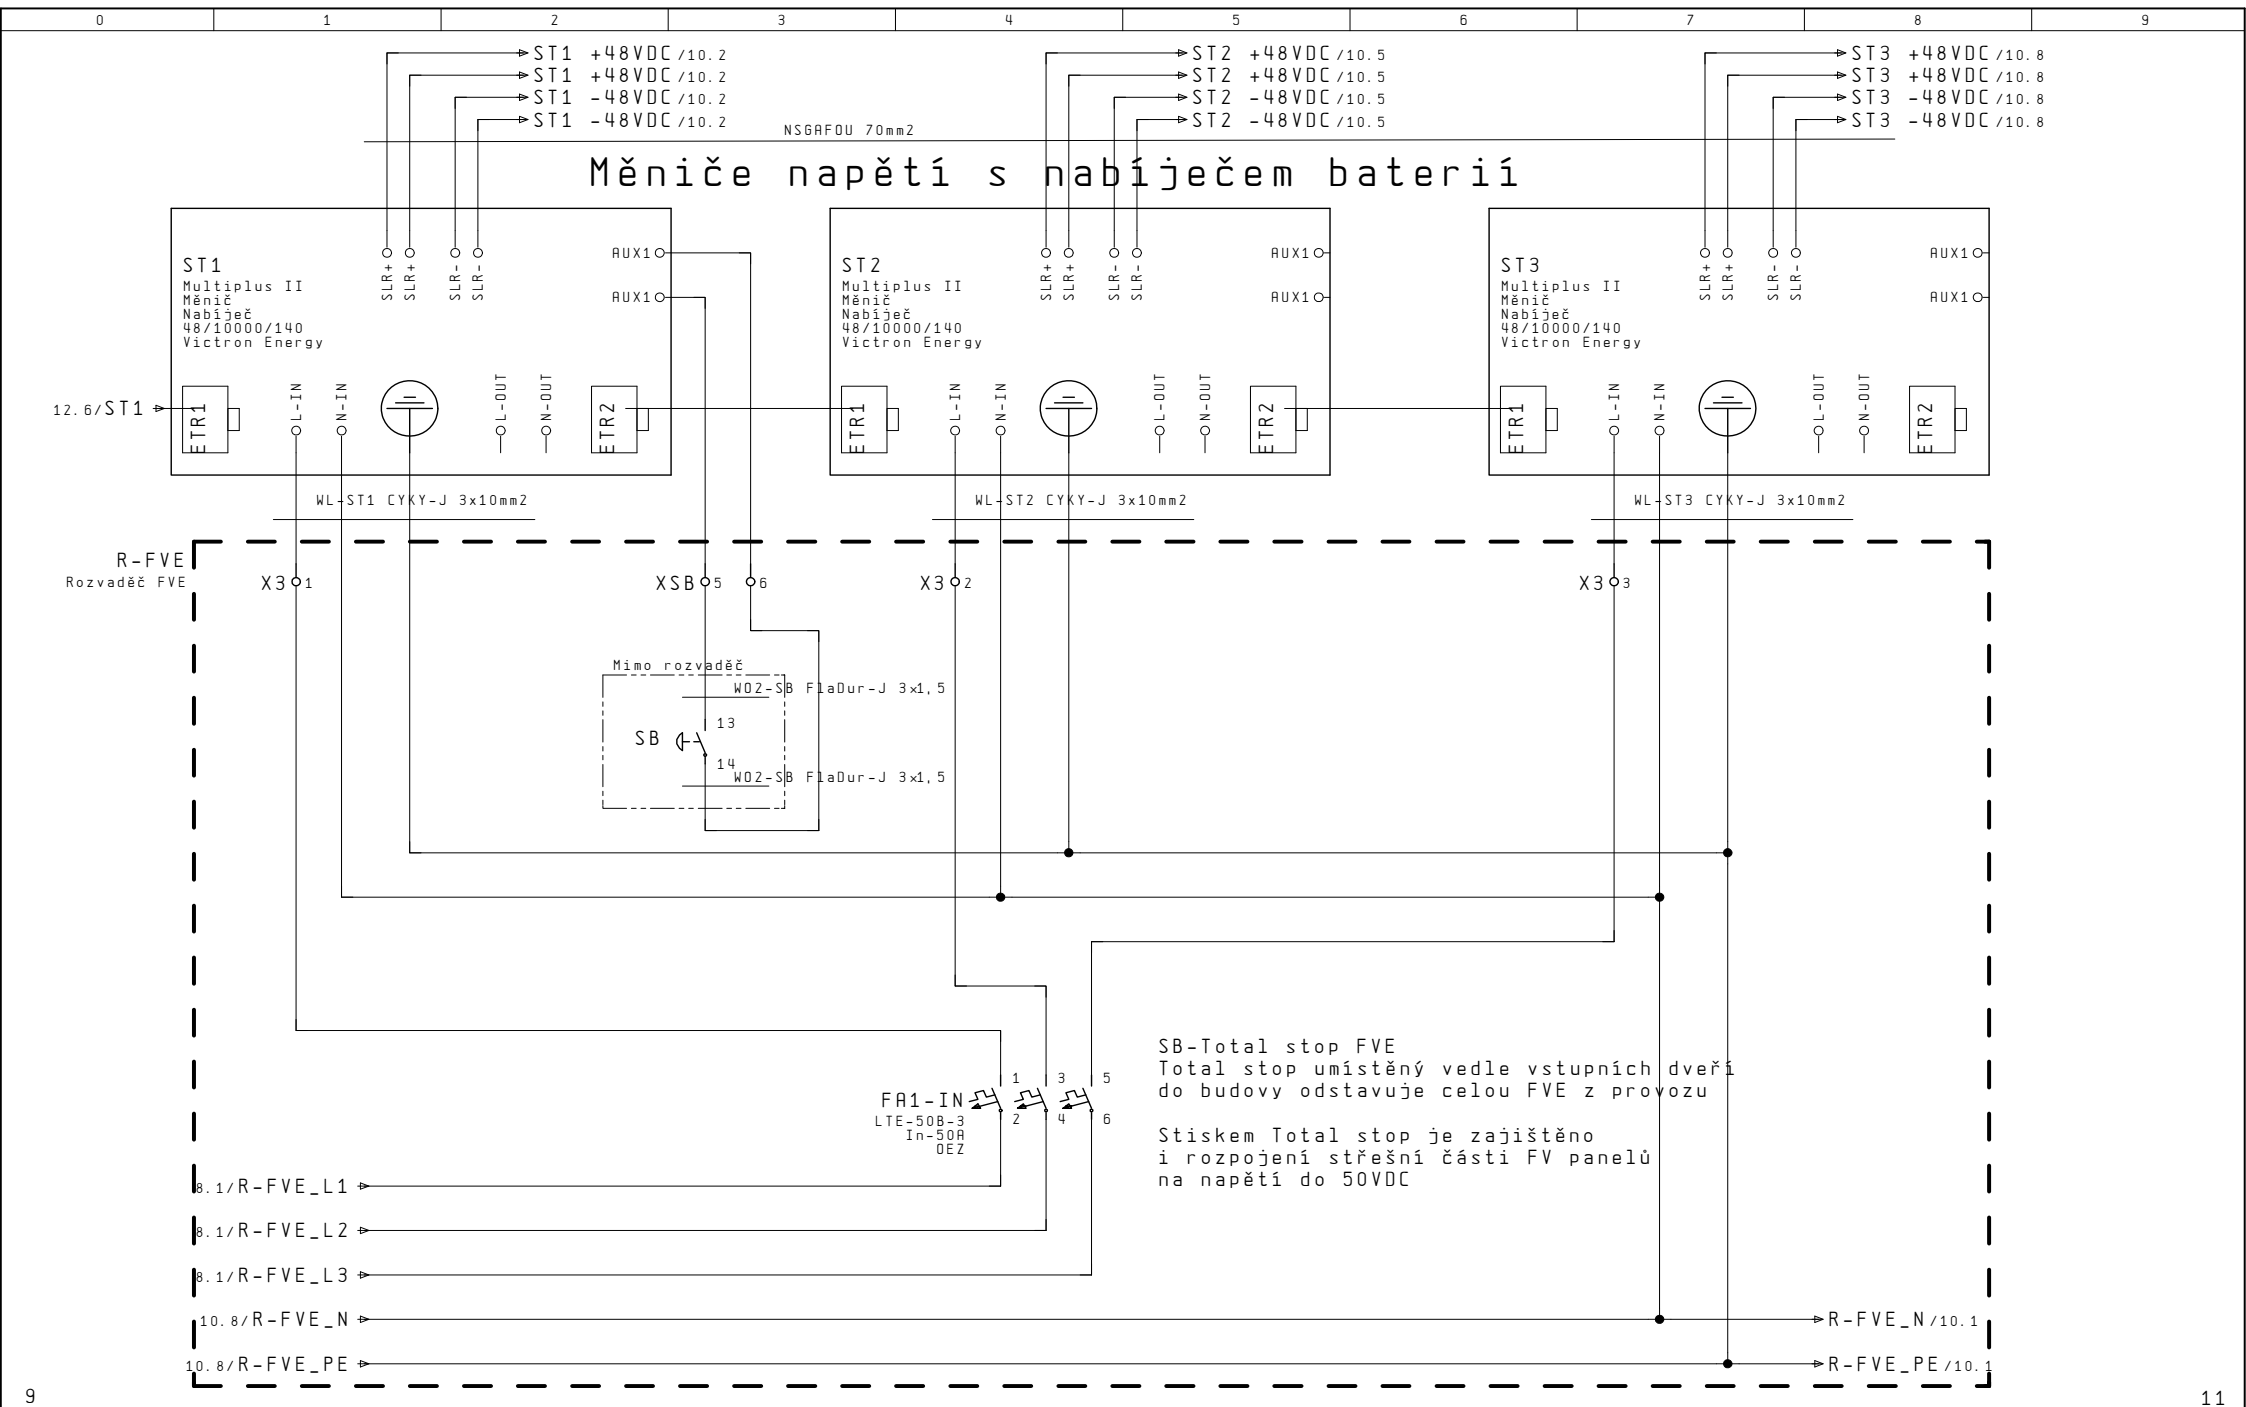

			Datum		Schéma FVE 79,57kWp	Č. zakázky :	ZAK-11301	=		+	
			Zprac.	CACH M.	Schéma zapojení FVE	Zákazník :					Str. 10
			Task	15. 01. 2024		Č. výkresu :	50 11301 01				20 Str.
Změna	Datum	Jméno	Form.								

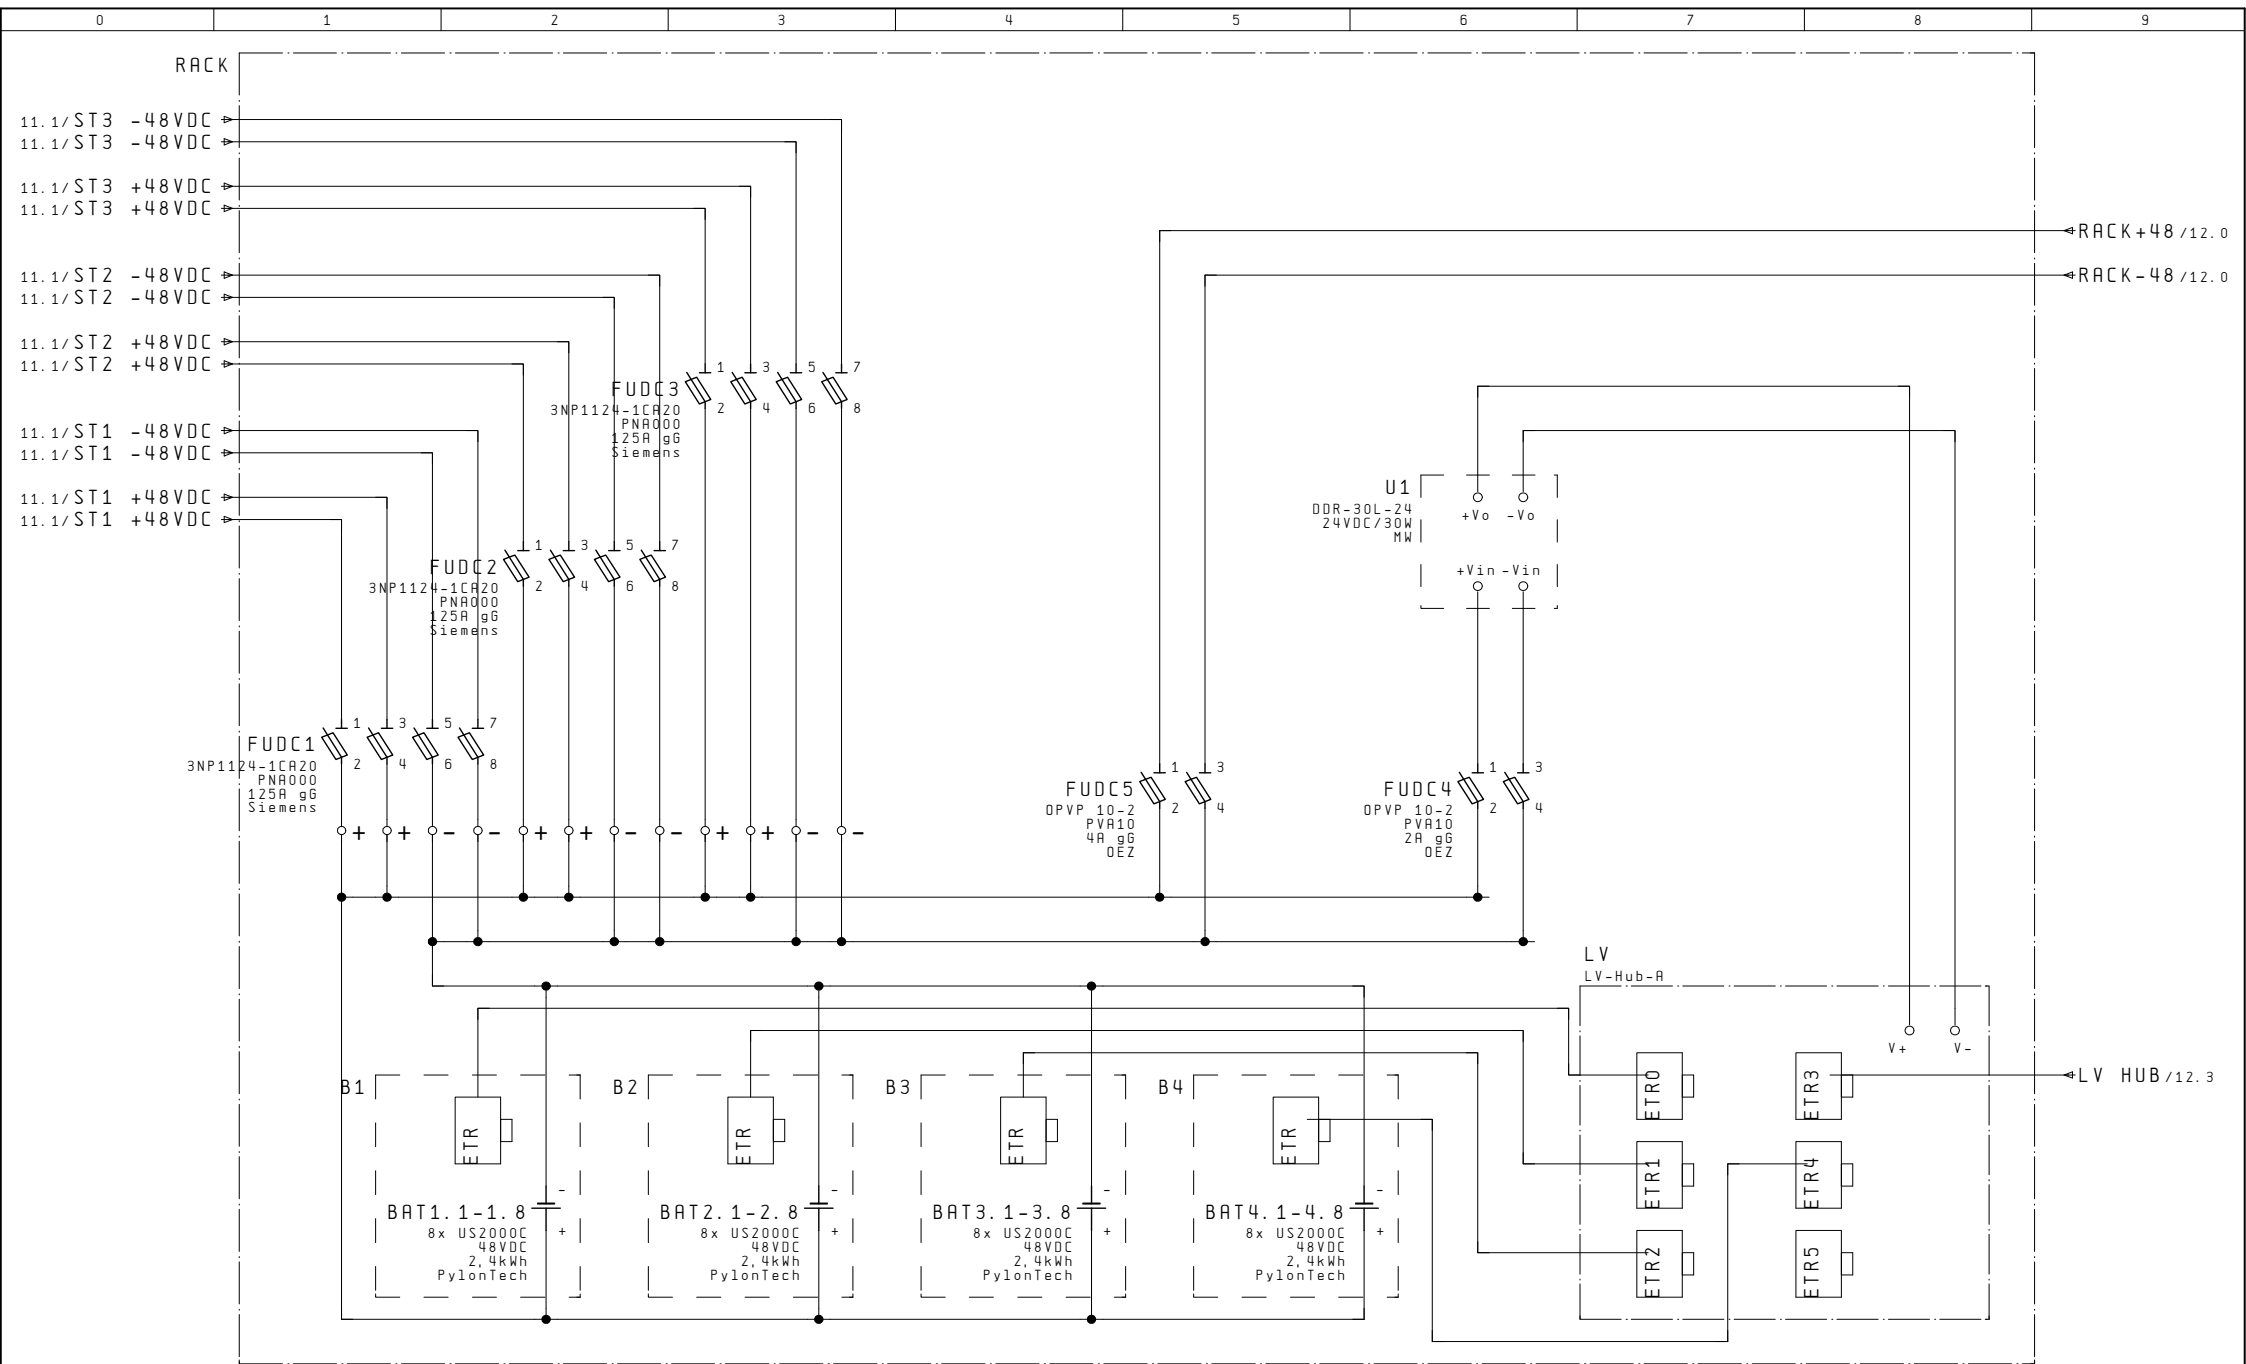

			Datum	
			Zprac.	CACH M.
			Tisk	15.01.2024
Změna	Datum	Jméno	Form.	

Schéma FVE 79,57kW
Schéma zapojení FVE

č. zakázky : ZAK-11301


Zákazník :


č. výkresu : 50 11301 01




Str. 11

20 Str.

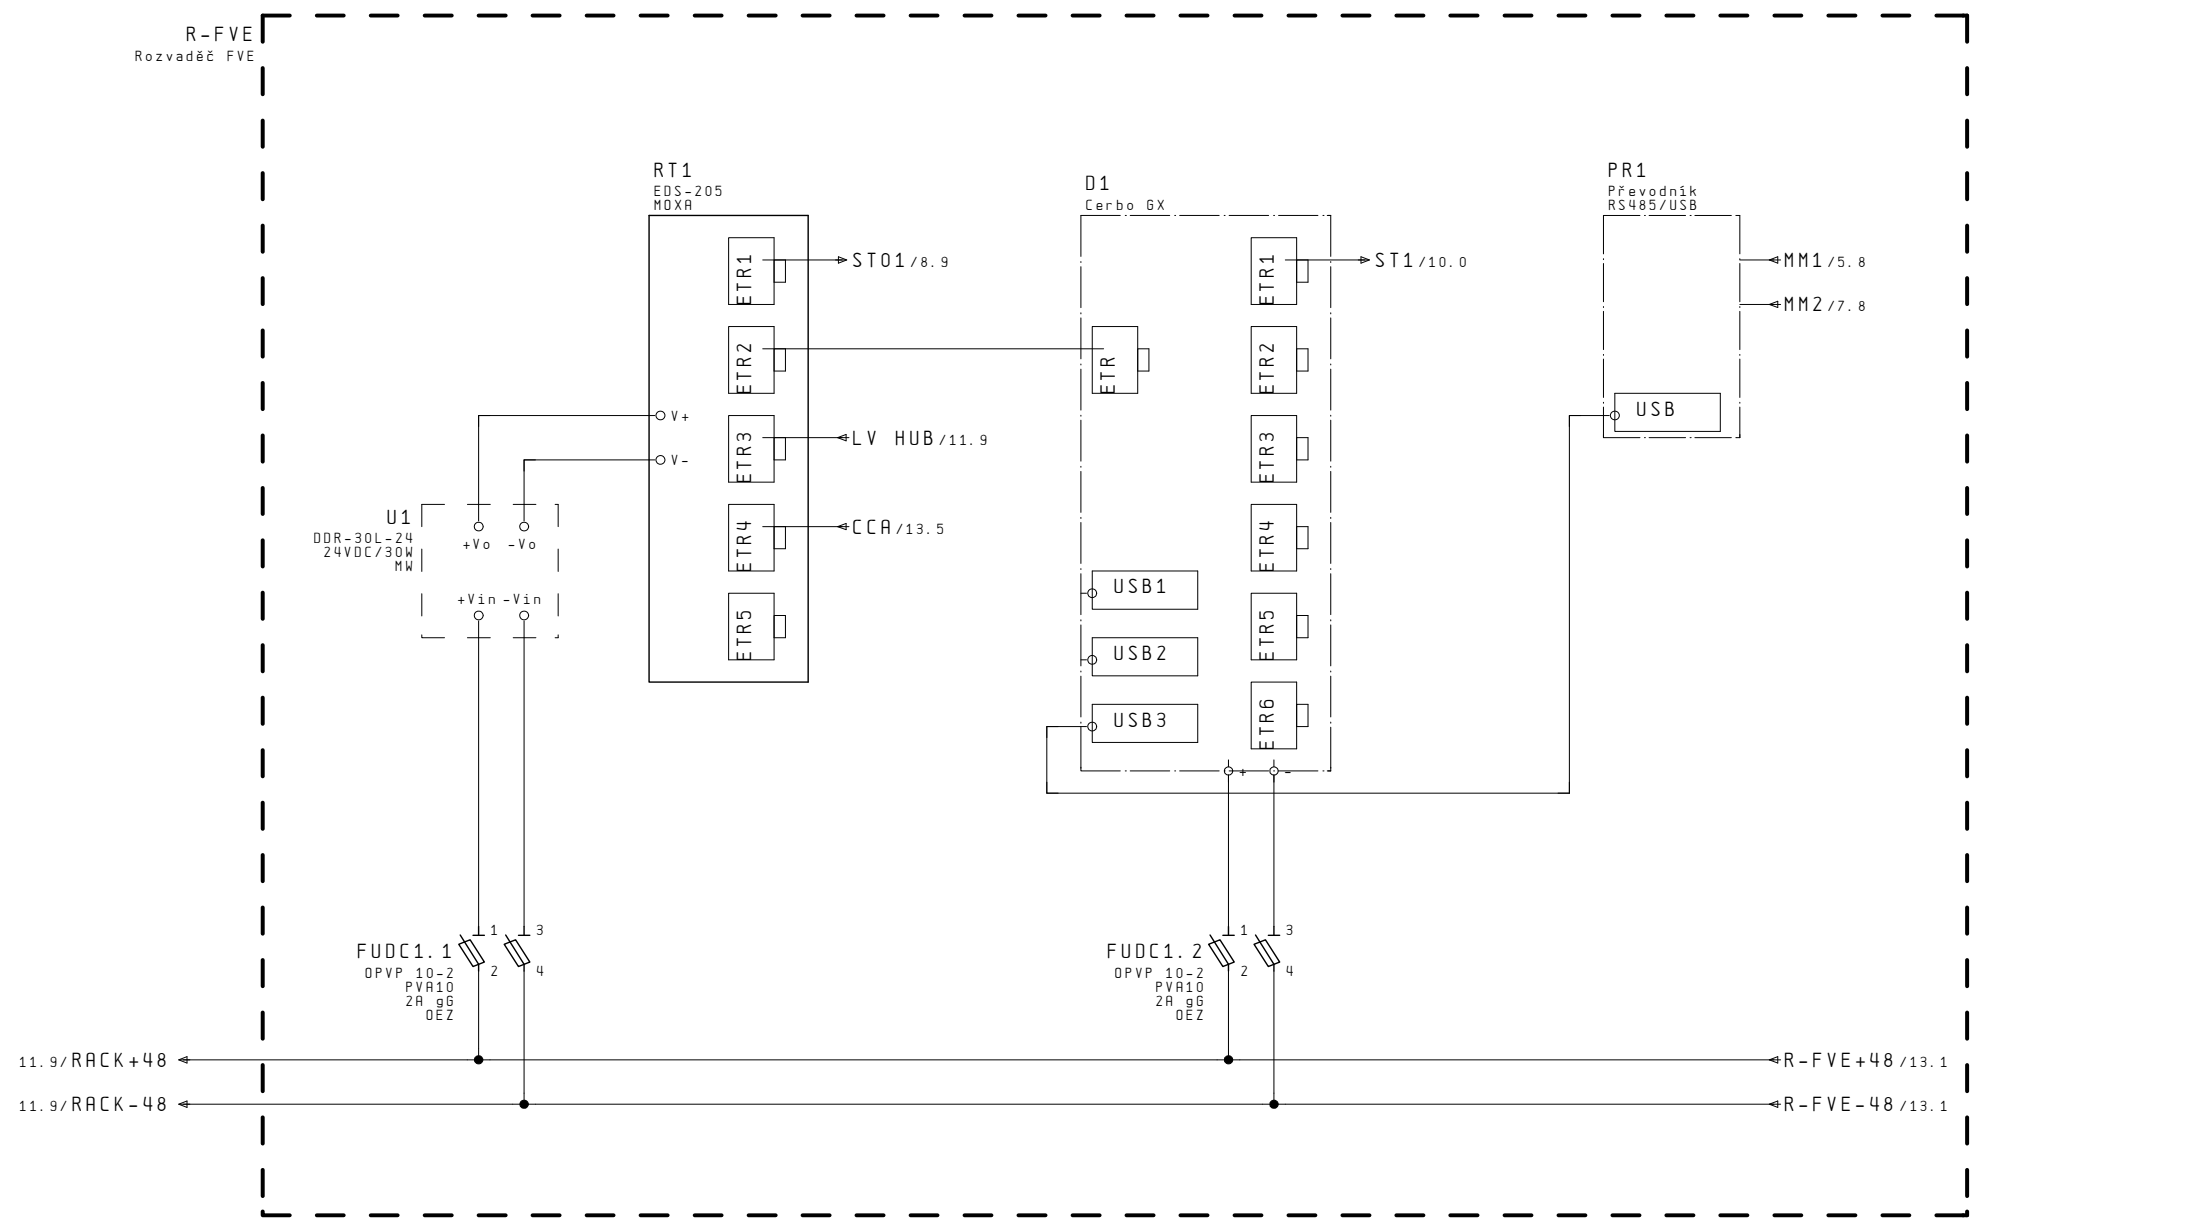


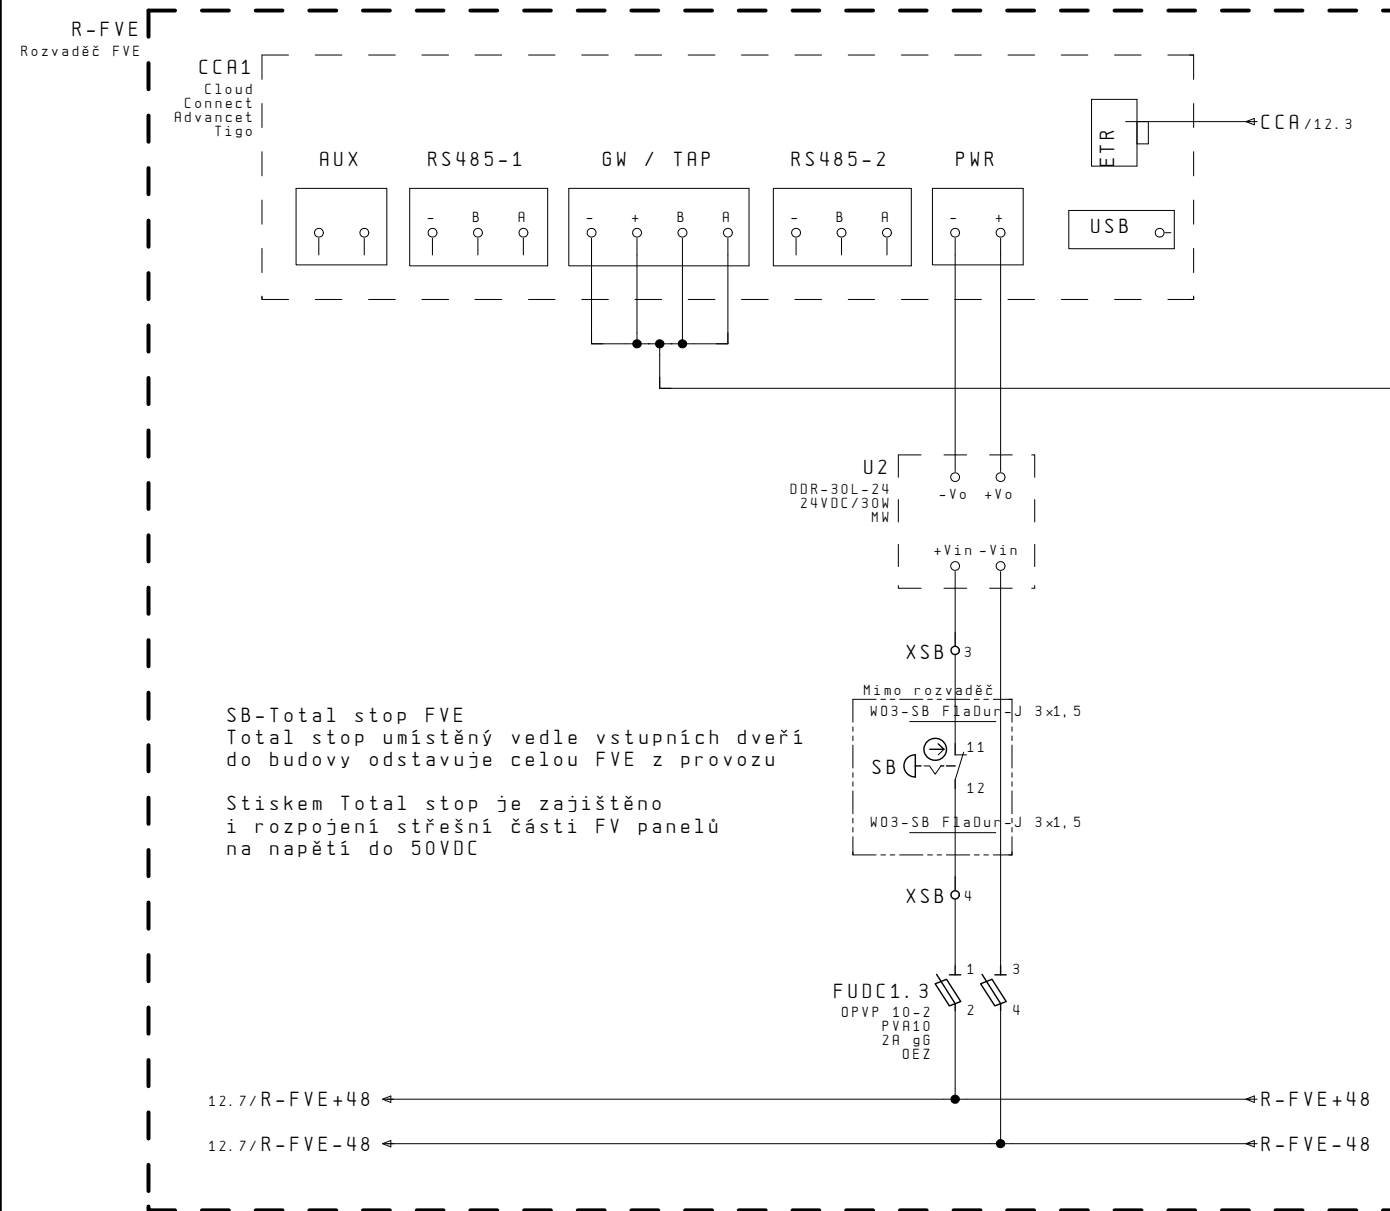


Umístění na východní části střechy pod FV panelem

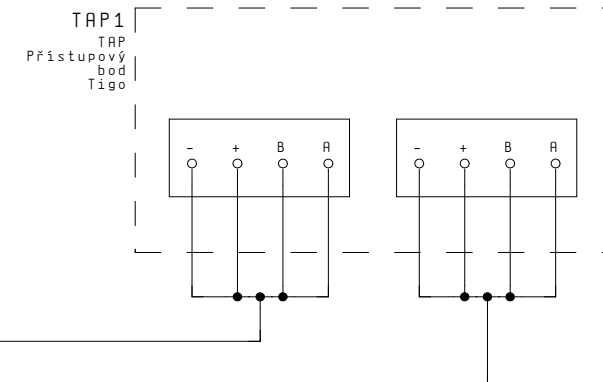


Umístění na západní části střechy pod FV panelem

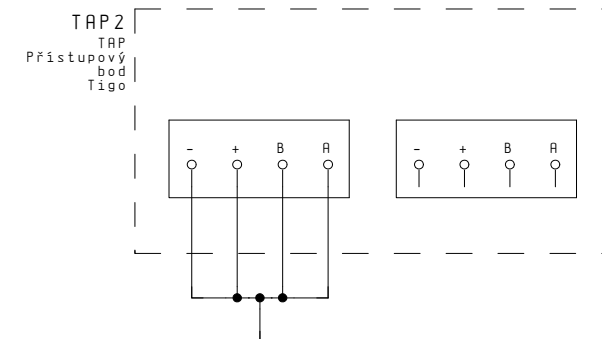

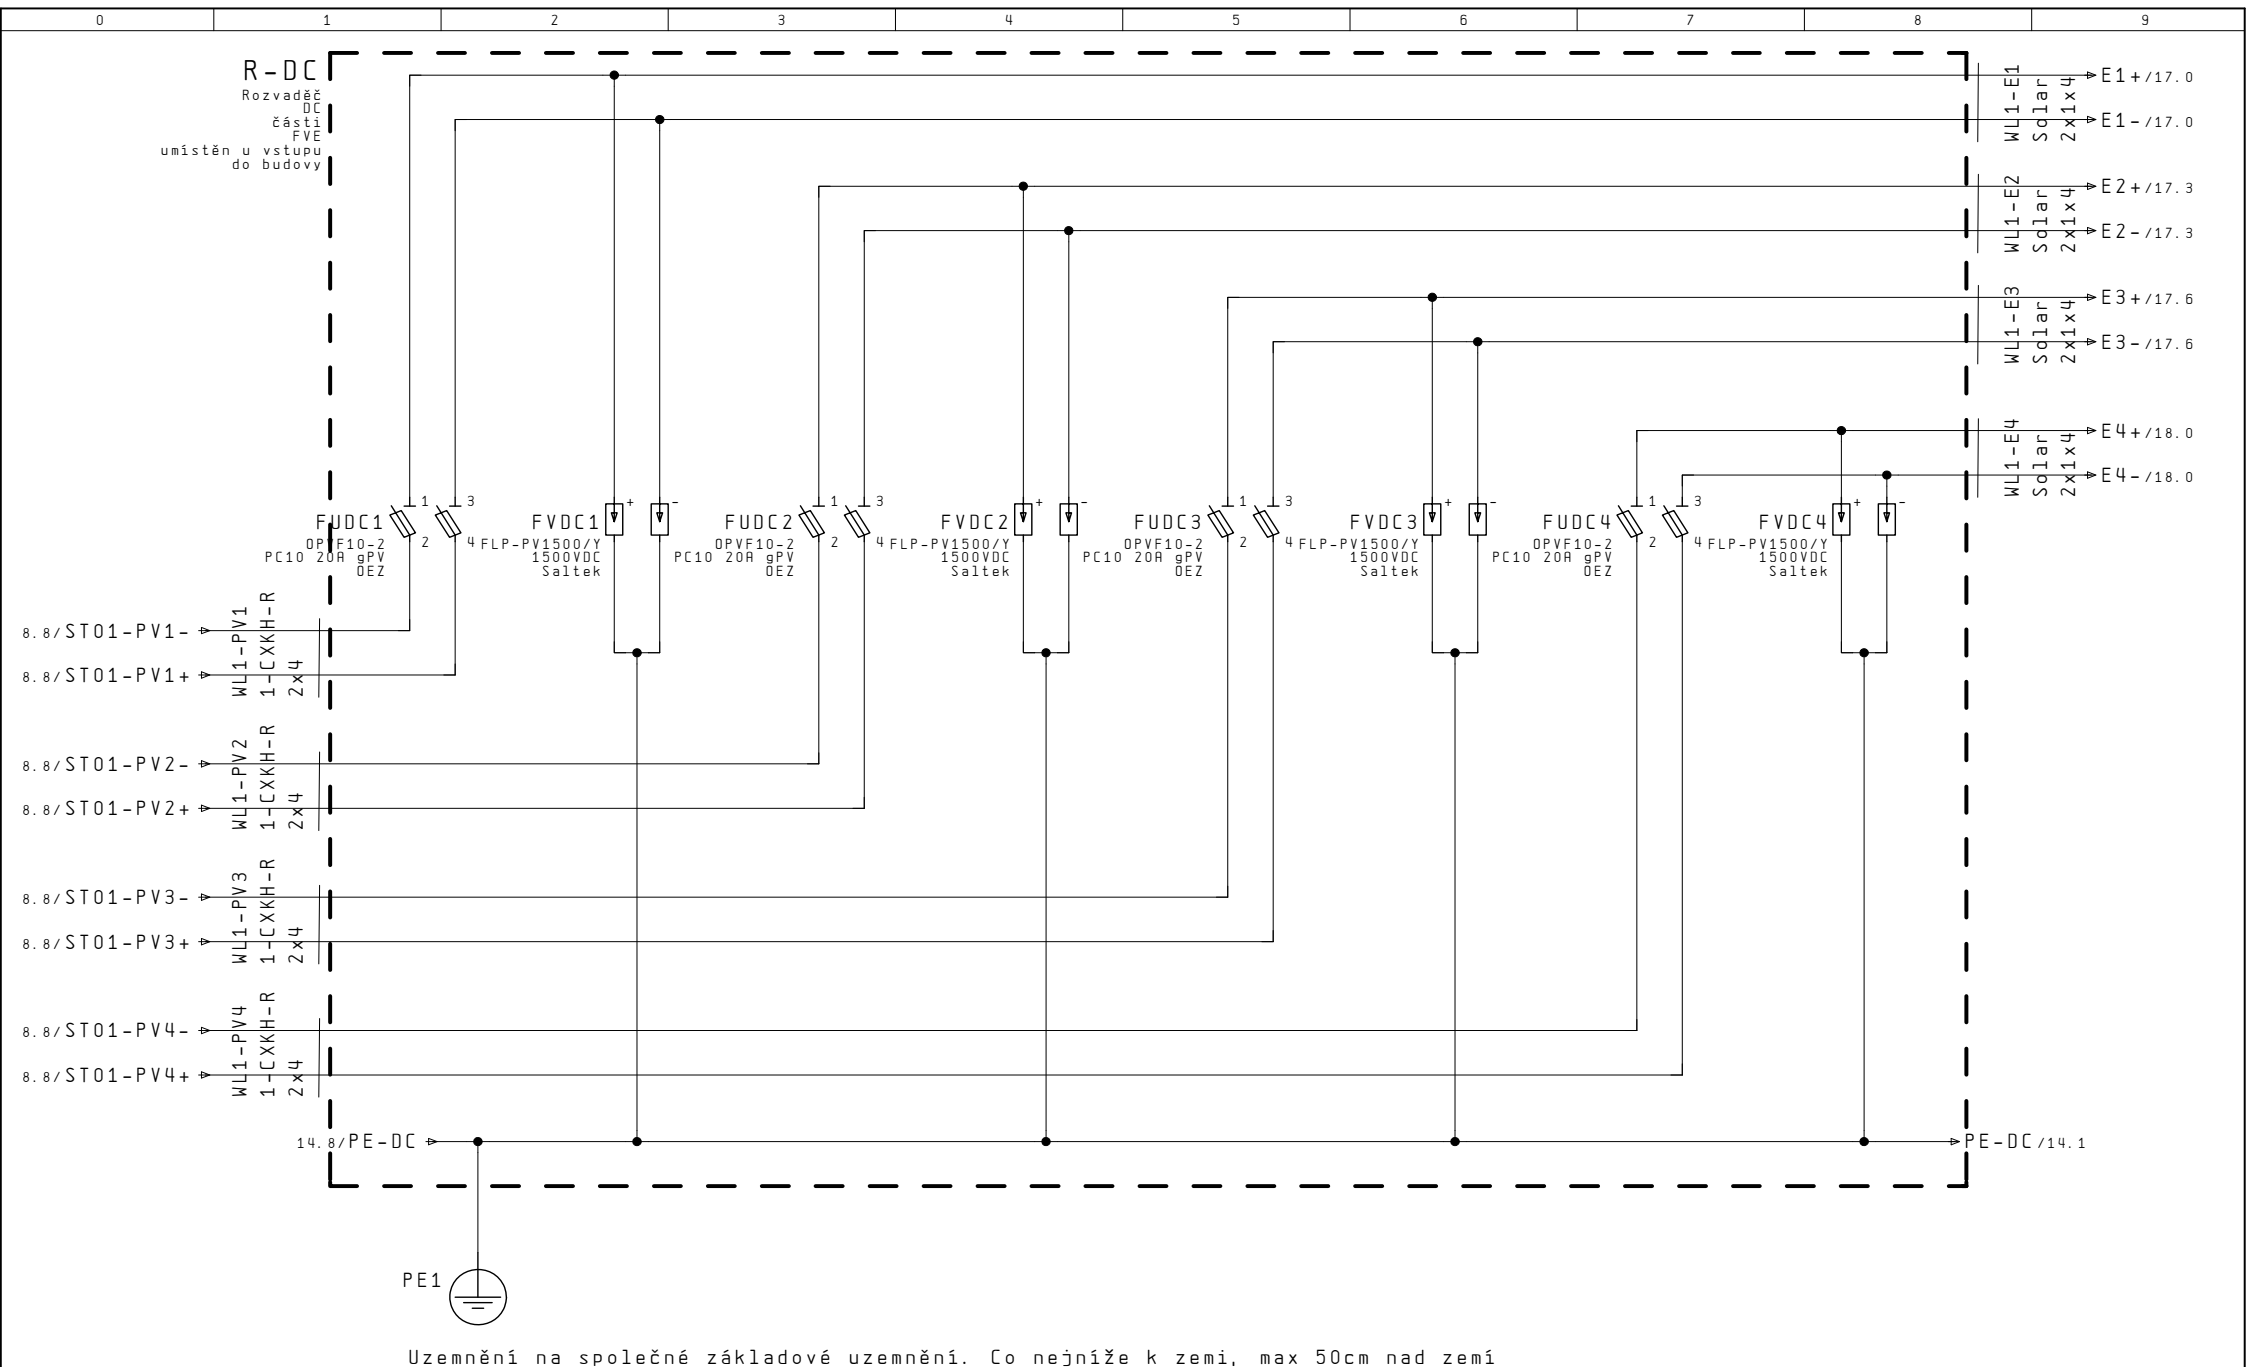

			Datum	Schéma FVE 79,57kWp Schéma zapojení FVE	Č. zakázky :	ZAK-11301	=			+
			Zprac.		CACH M.	Zákazník :				
			Tisk		15.01.2024					
Změna	Datum	Jméno	Form.			Č. výkresu :				
									Str.	14
									20 Str.	

20 str.

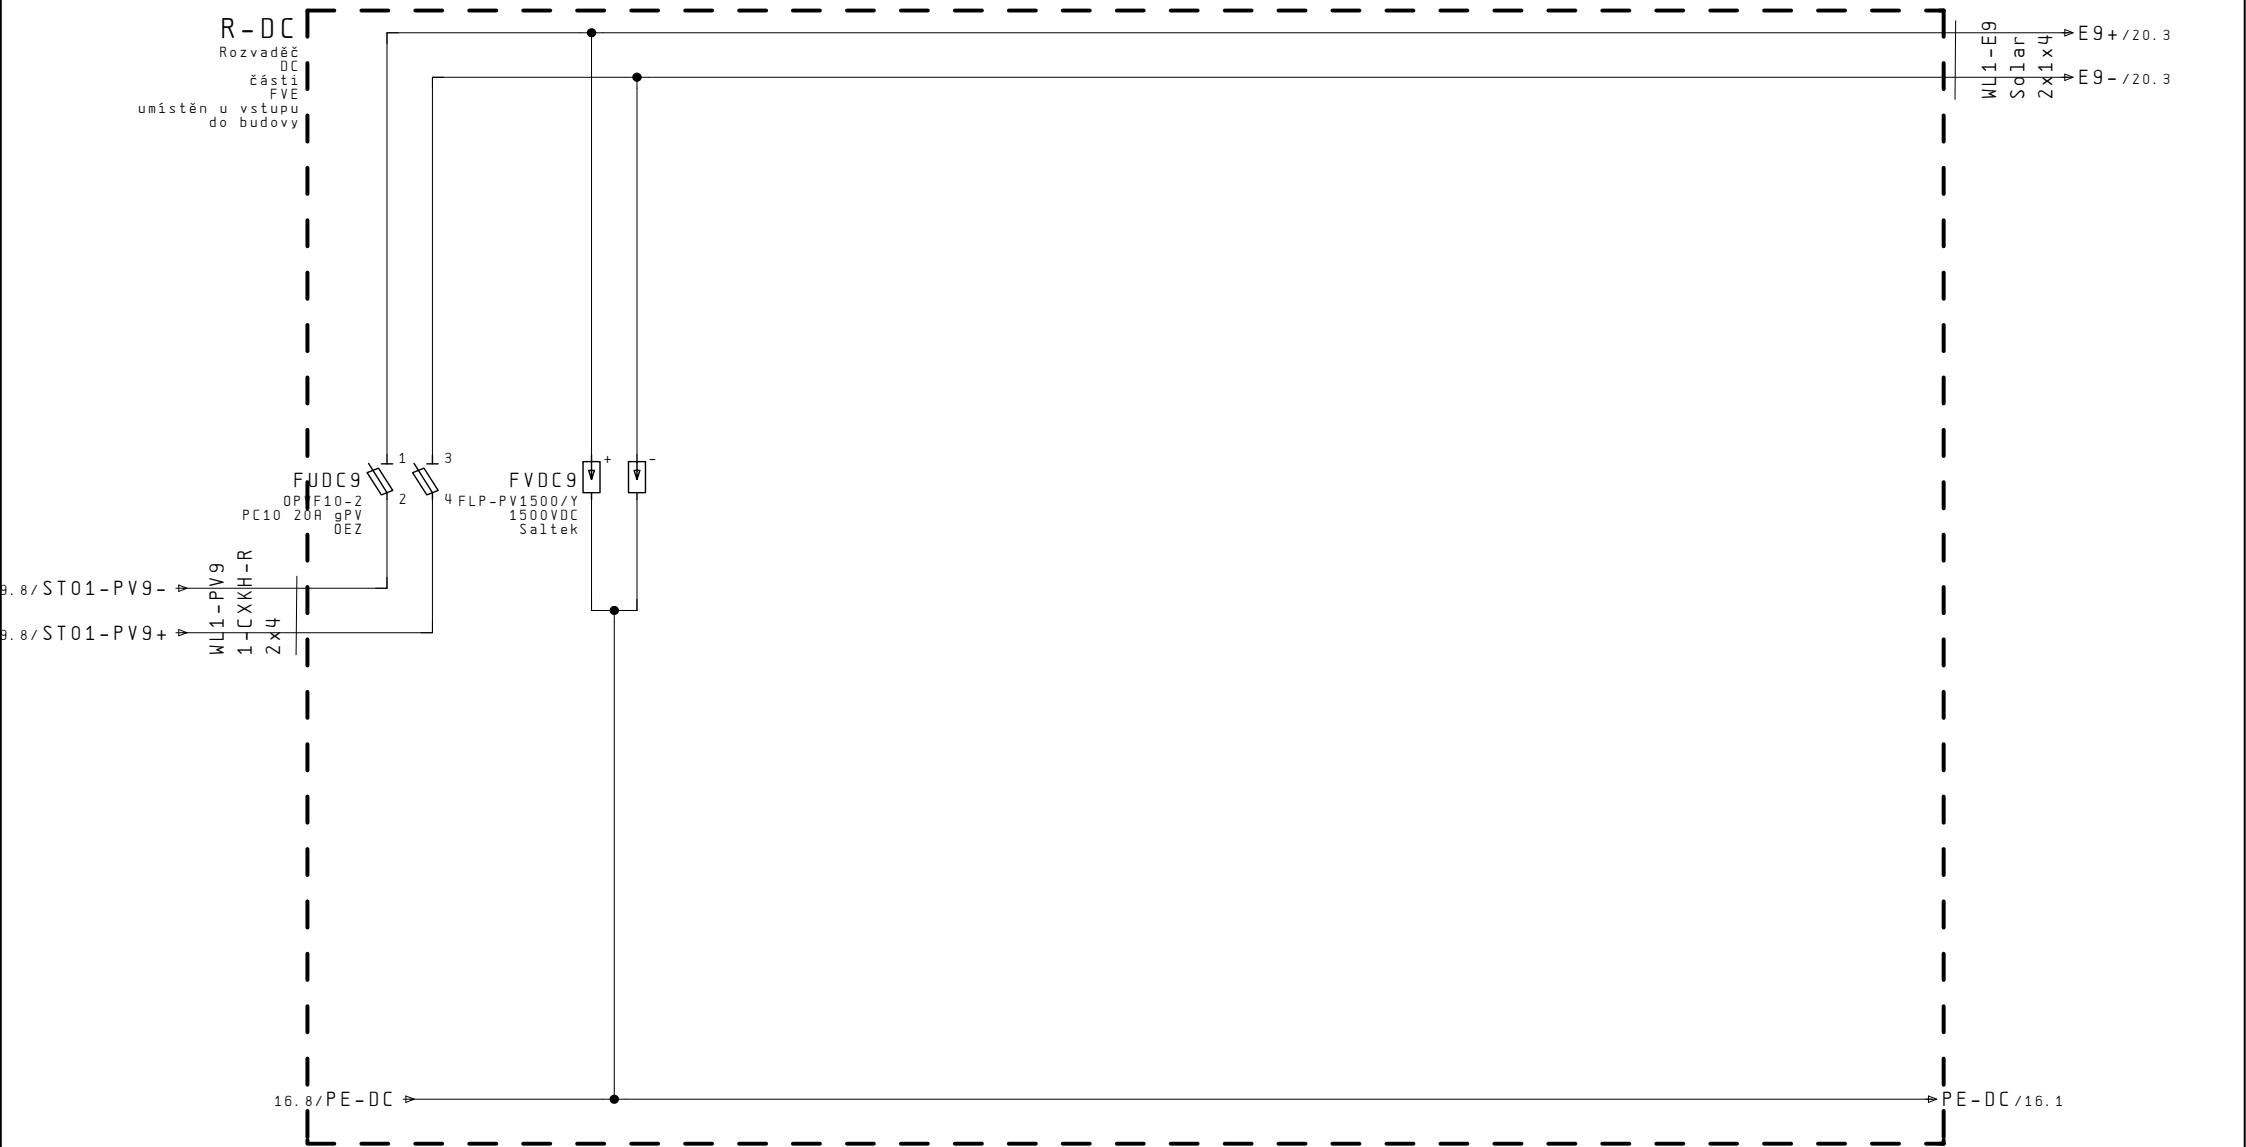

			Datum	
			Zprac.	CACH M.
			Tisk	15. 01. 2024
Změna	Datum	Jméno	Form.	


Schéma FVE 79,57kWp
Schéma zapojení FVE

Č. zakázky :	ZAK-11301
Zákazník :	
Č. výkresu :	50 11301 01


el-insta

Str.	16
20 str.	


Fotovoltaický
zdroj na
střeše budovy

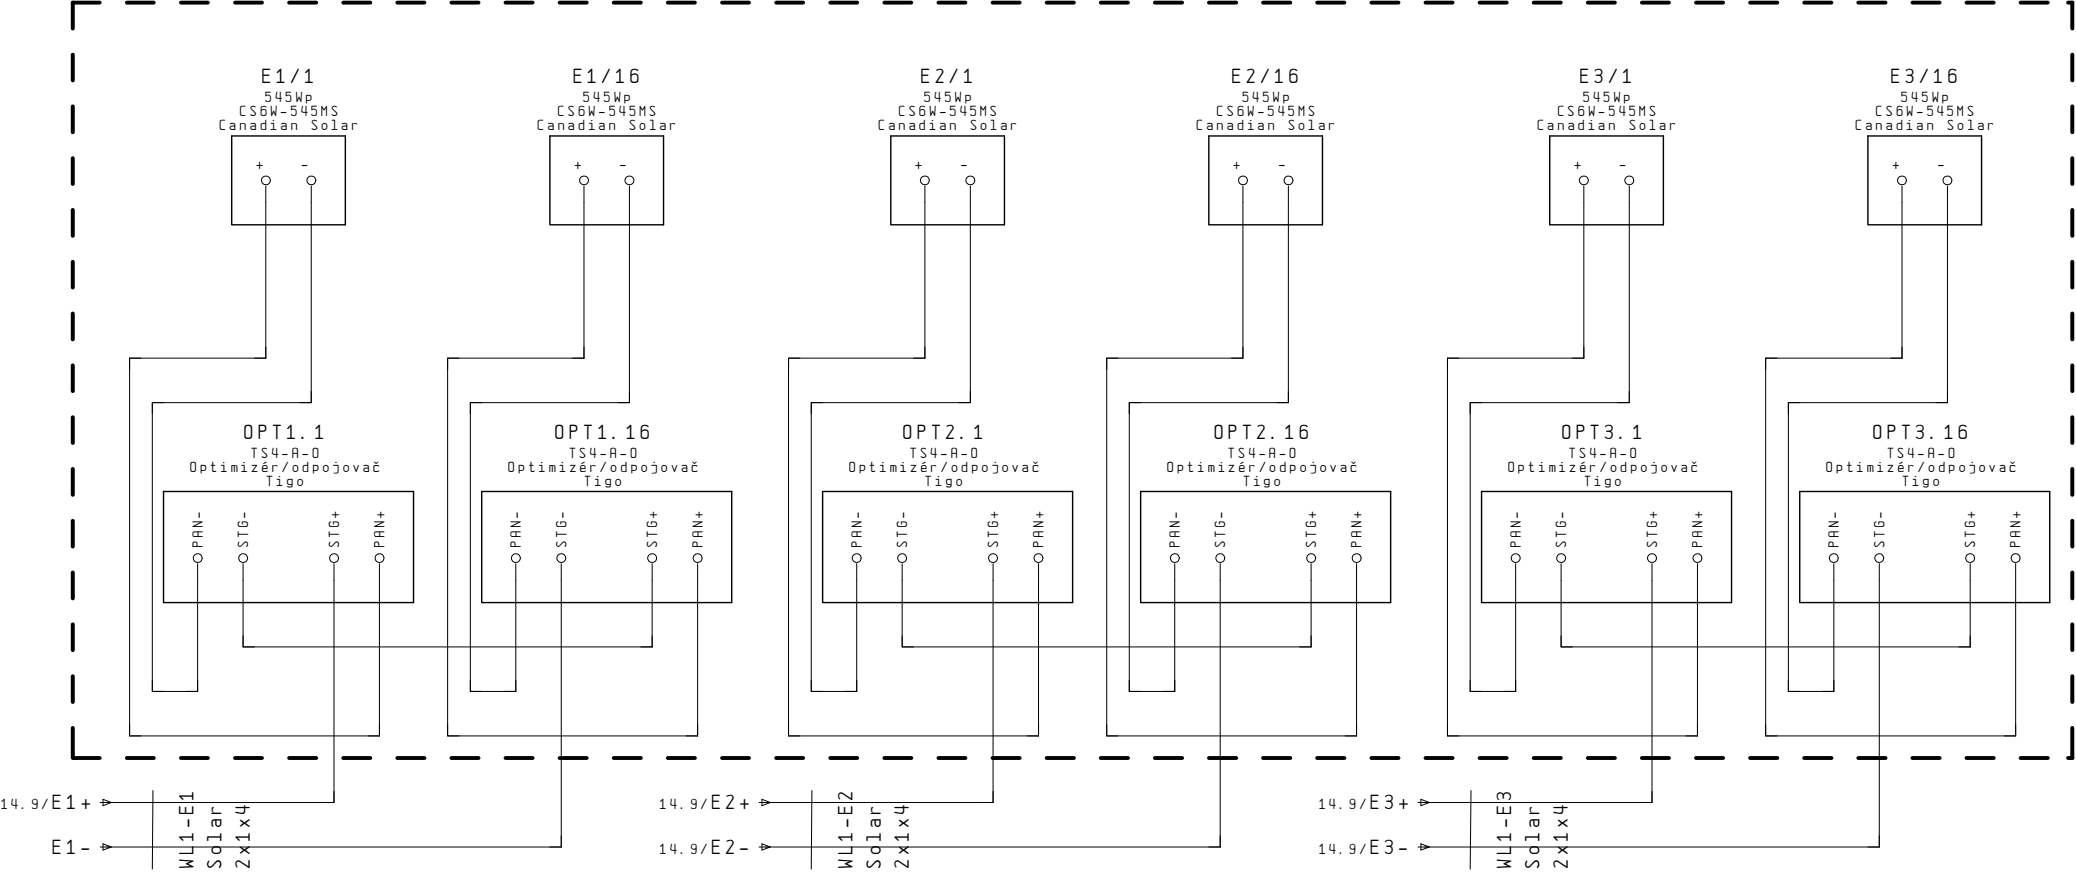

Fotovoltaický
zdroj na
střeše budovy

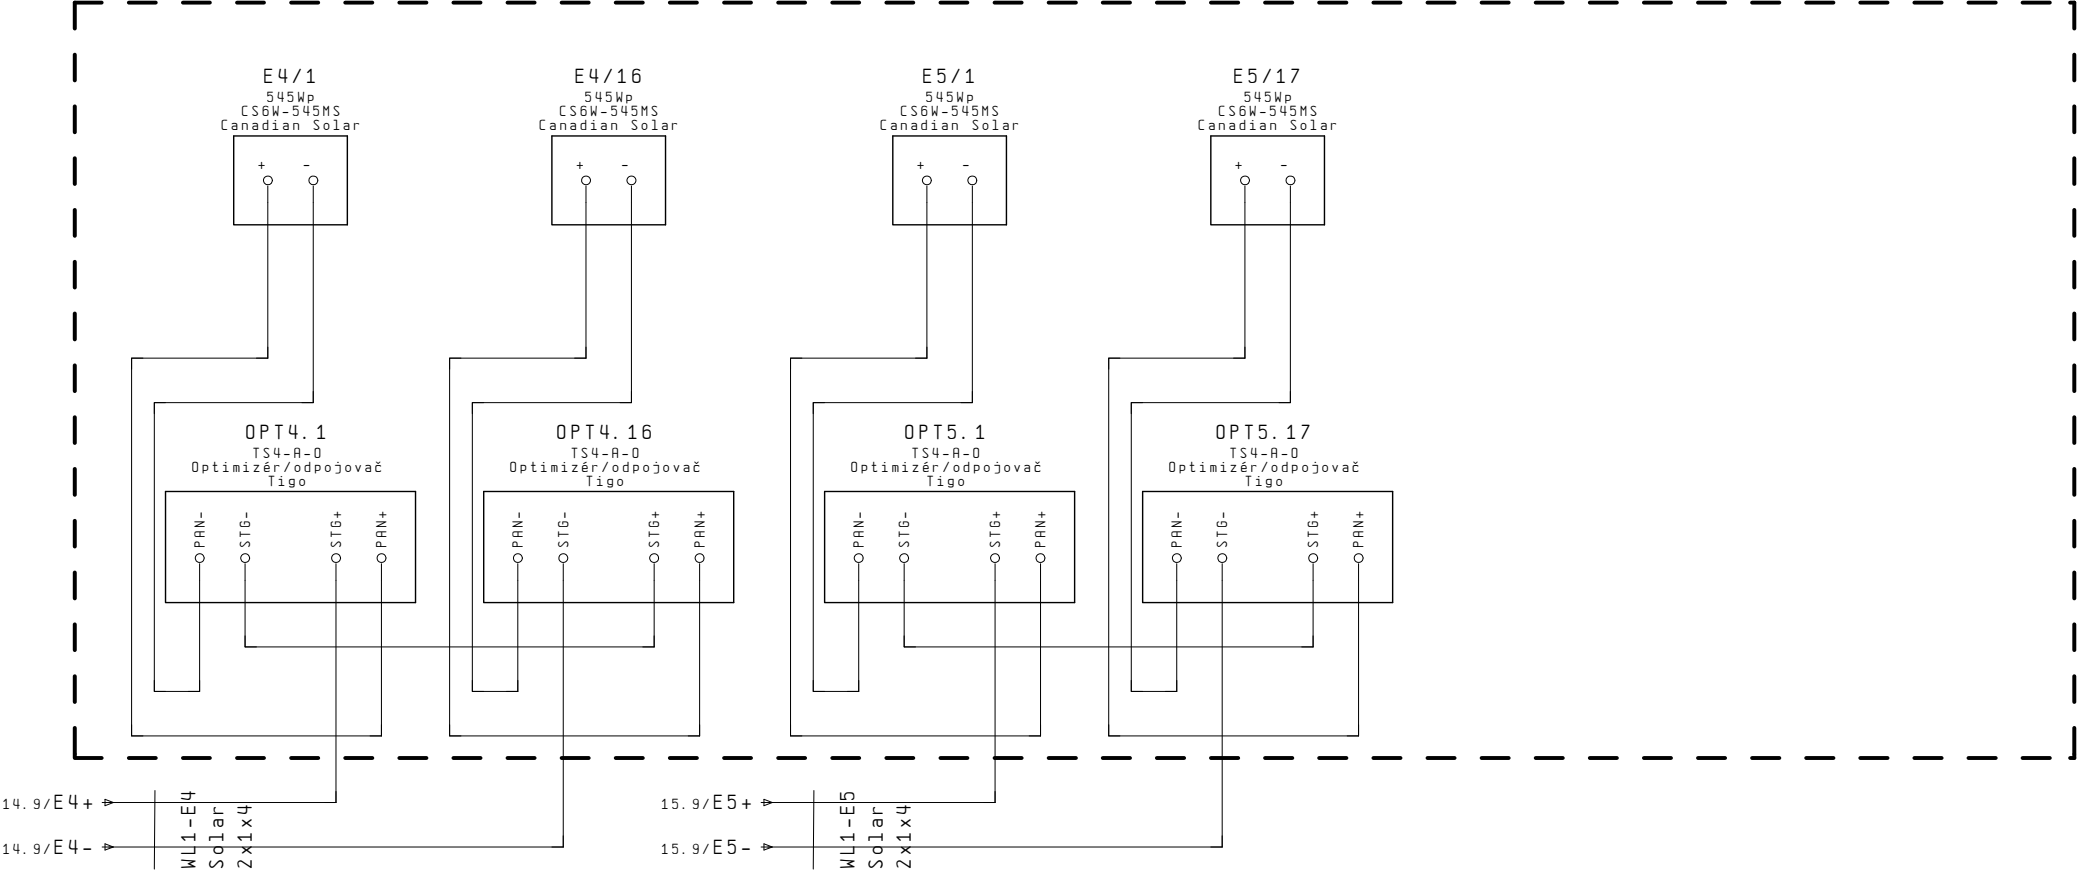

Fotovoltaický
zdroj na
střeše budovy

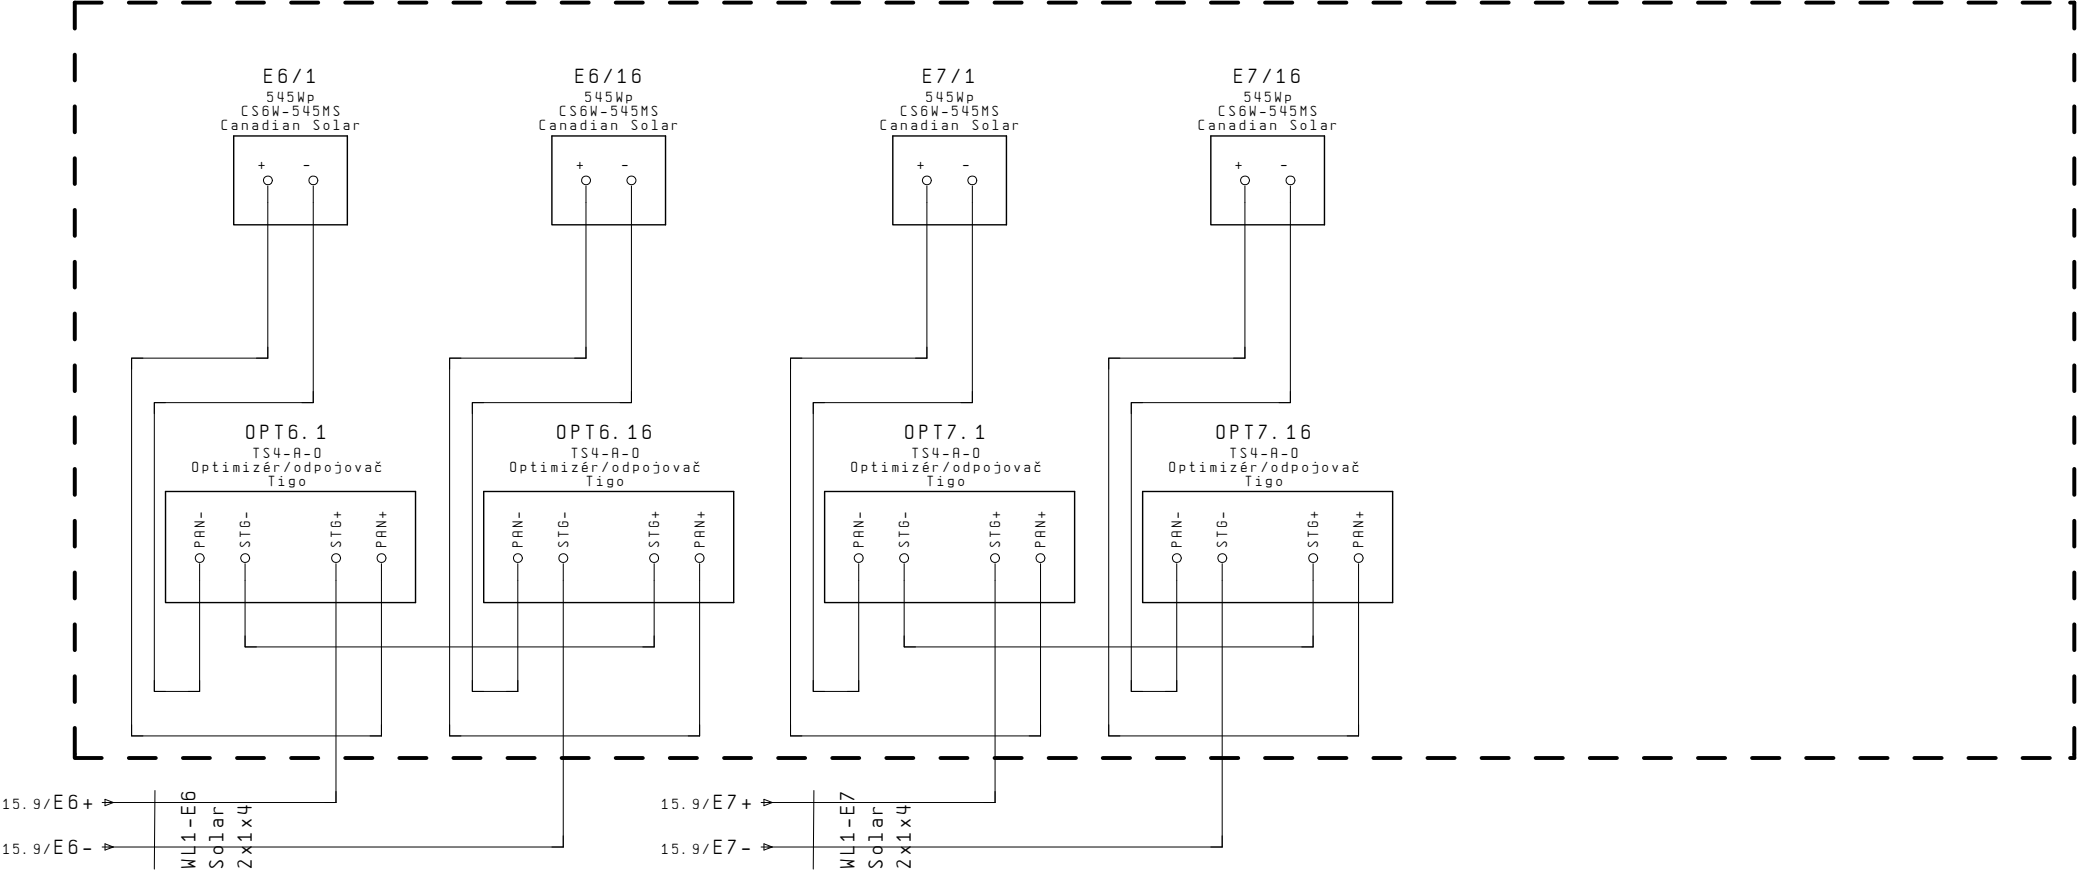

Fotovoltaický
zdroj na
střeše budovy

