



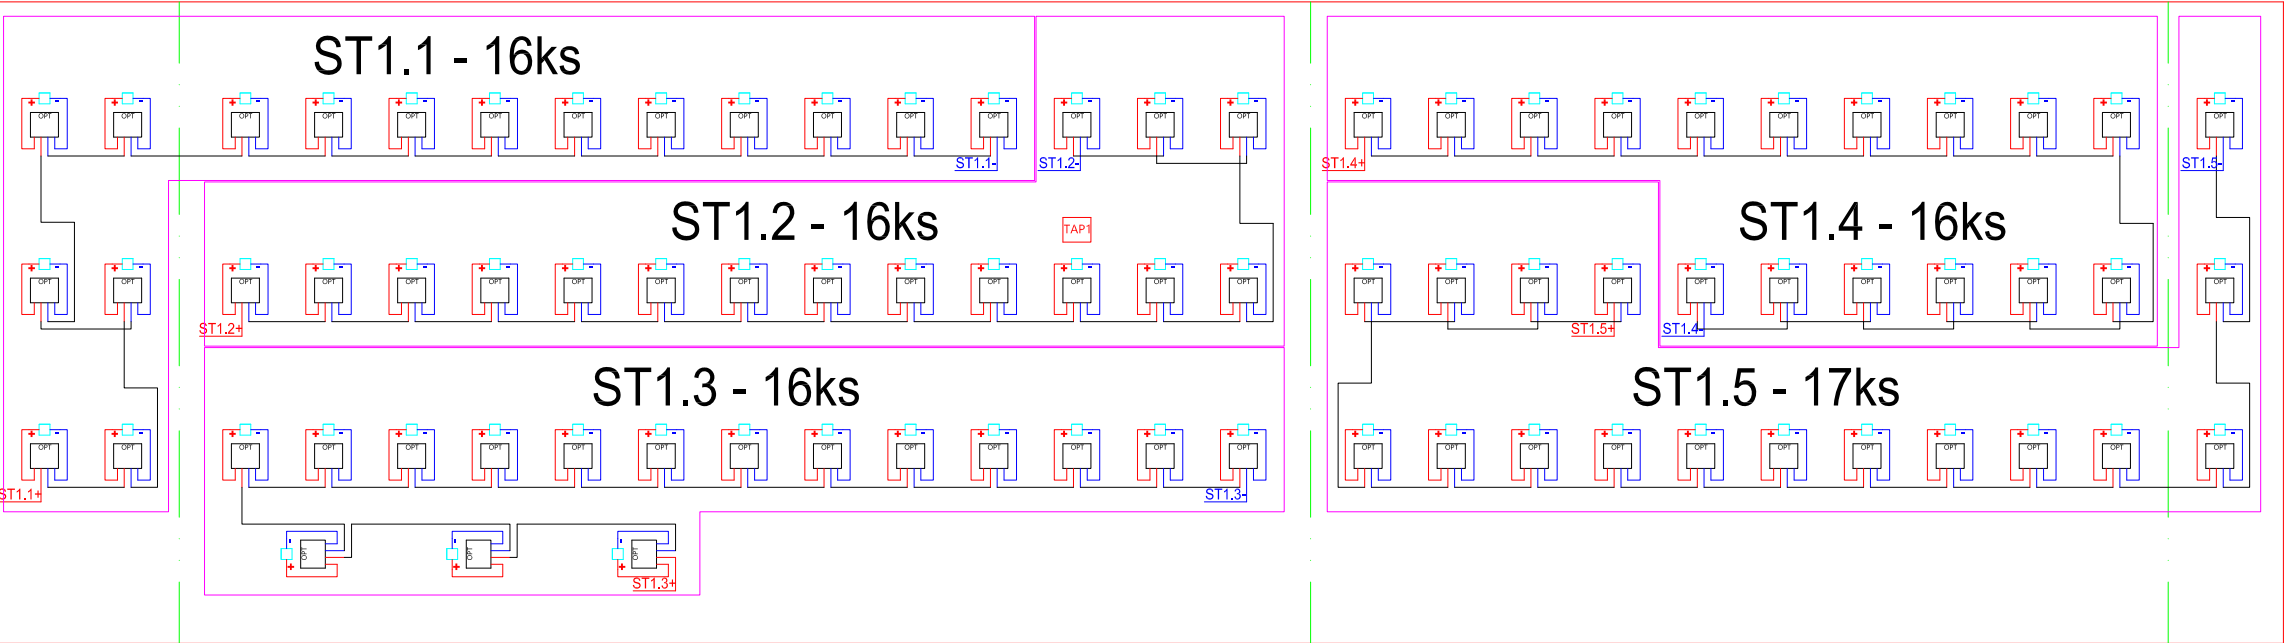

81ks FV panelů Canadian Solar CS6W-545MS  
Východní část střechy

Západní část střechy  
65ks FV panelů Canadian Solar CS6W-545MS

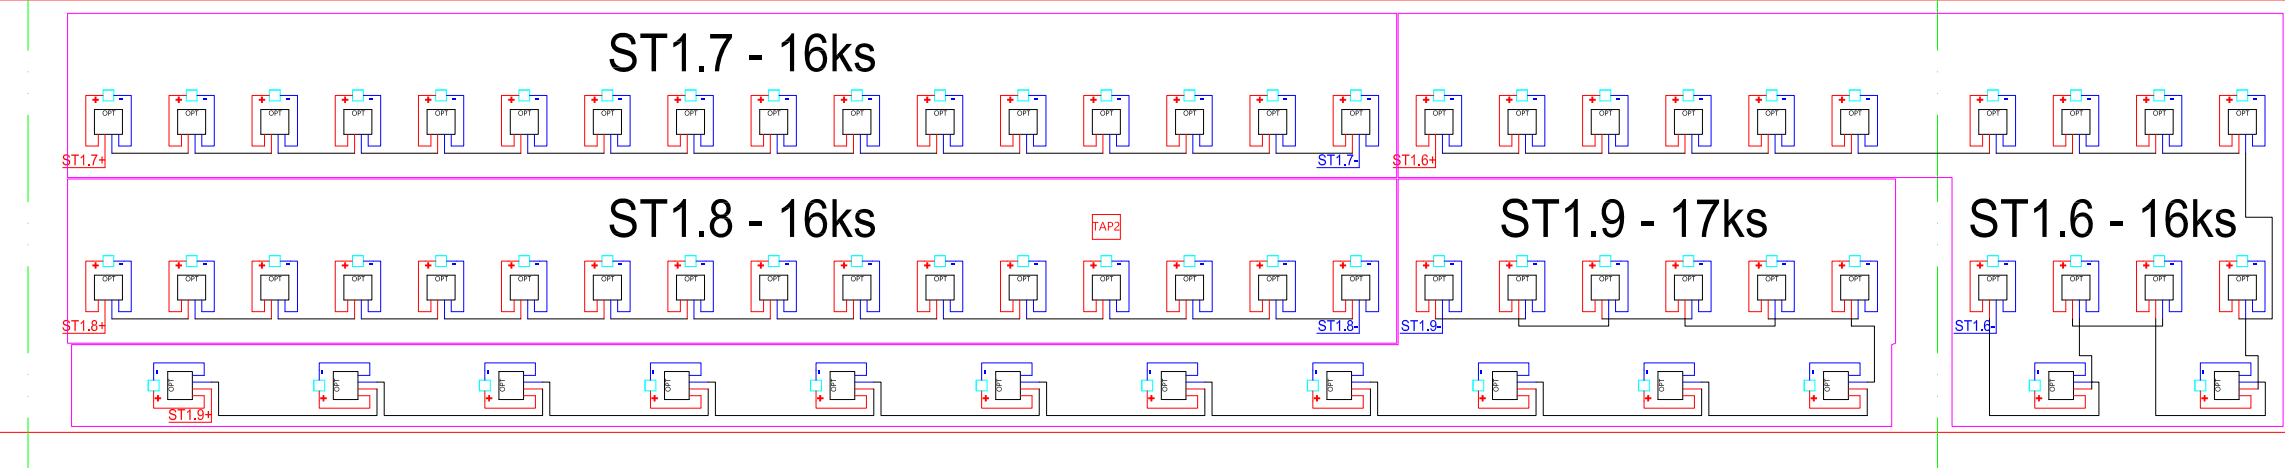

|                                                                        |                                 |   |
|------------------------------------------------------------------------|---------------------------------|---|
| projektoval<br>Cach Martin                                             | odp. projektant<br>Karbon Aleš  | <br>Žitkova 427<br>664 62, Hrušovany u Brna<br>tel. 547 236 270<br>IČ: 28356861, DIČ: CZ28356861 |
| K.Ú.: Přísnovice                                                       | Stavební úřad: MěÚ Židlochovice |   |
| investor: Olejník s.r.o., Výhon 340, Přísnovice 664 63                 | datum: 15.01.2024               | formát: A3   |
| místo instalace: Výhon 340, Přísnovice 664 63                          | účel: DPS                       |   |
| VÝSTAVBA NOVÉ FOTOVOLTAICKÉ ELEKTRÁRNY<br>FVE Olejník s.r.o. 79,570kWp |                                 | měřítko:   |
| obsah výkresu:<br>Propojení FV panelů na střechách                     |                                 | arch. číslo: č. výkresu:<br>50 11301<br>-03 1   |