


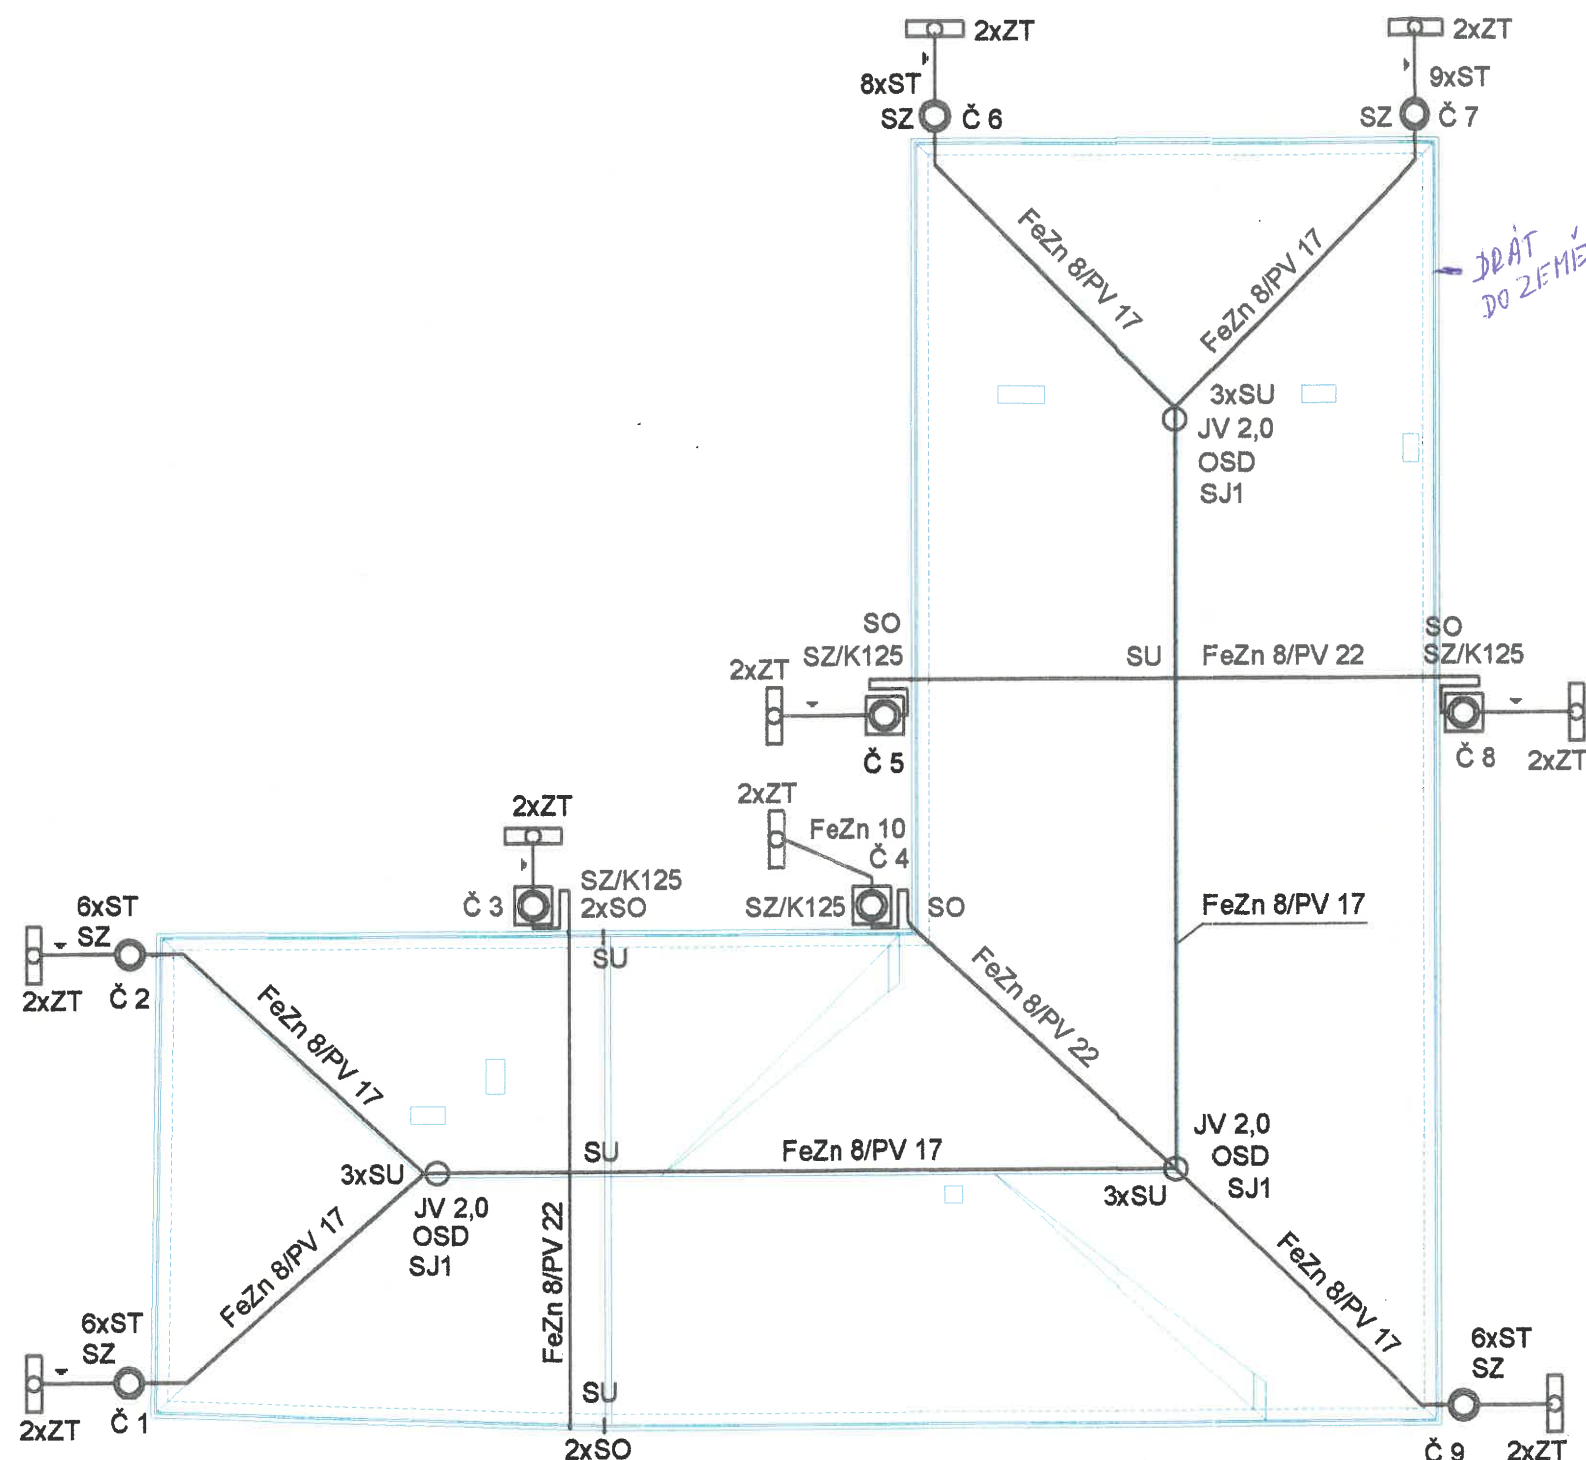

LEGENDA:

Podle ČSN EN 62305-3 určena třída ochrany III

Ochranný prostor stanoven metodou ochranného úhlu

Materiál jímací soustavy je přizpůsoben materiálu klempířských prvků

Jímací soustava:

Hřebenová + 3 jímací tyče na hřebenu

K jímací soustavě budou připojeny klempířské prvky včetně oplechování protipožární dělicí příčky, protisněhové zábrany a případné anténní stožáry

Svody:

9 ks, rohové svody budou vedeny po rourách okapových svodů, svody ve středech stěn budou uloženy v ohebné plastové trubce v zateplení fasády

Zemnič:

Dvojice zemničích tyčí ZT 1,0k cca 2 m od základů ve vzájemné vzdálenosti min 2 m na každý svod

SU	svorka univerzální
SO	svorka na okapové žlaby
SZ	zkušební spojka
PV 17	podpěra vodiče s vrutem
PV 22	podpěra vodiče na eternitovou krytinu
OSD	ochranná stříška dolní
ZT	zemničí tyč ZT 1,0k
ST	svorka na okapové trubky
JV	jímací tyč s vrutem



Vypracoval:	Ing. Miroslav Marek	Ing. MIROSLAV MAREK IČO: 466 91 359 Projektování elektrických zařízení Komenského 449 378 21 Kardašova Řečice TEL.: 384 382 361	
Investor:	Obec Lásenice		
Místo:	k.ú. Lásenice		
Stavba:			
REKONSTRUKCE MULTIFUNKČNÍHO OBECNÍHO DOMU V OBCI LÁSENICE		Datum:	04/2013
		Příloha č.:	3
		Měřítko:	1 : 200
		Formát:	2 x A4
Část: ELEKTROINSTALACE	Stupeň PD: Prováděcí projekt	Část:	Výtisk: 2
Obsah: Vnější ochrana před účinky blesku			