
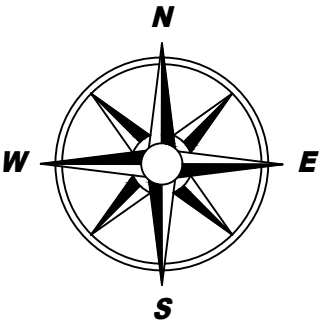
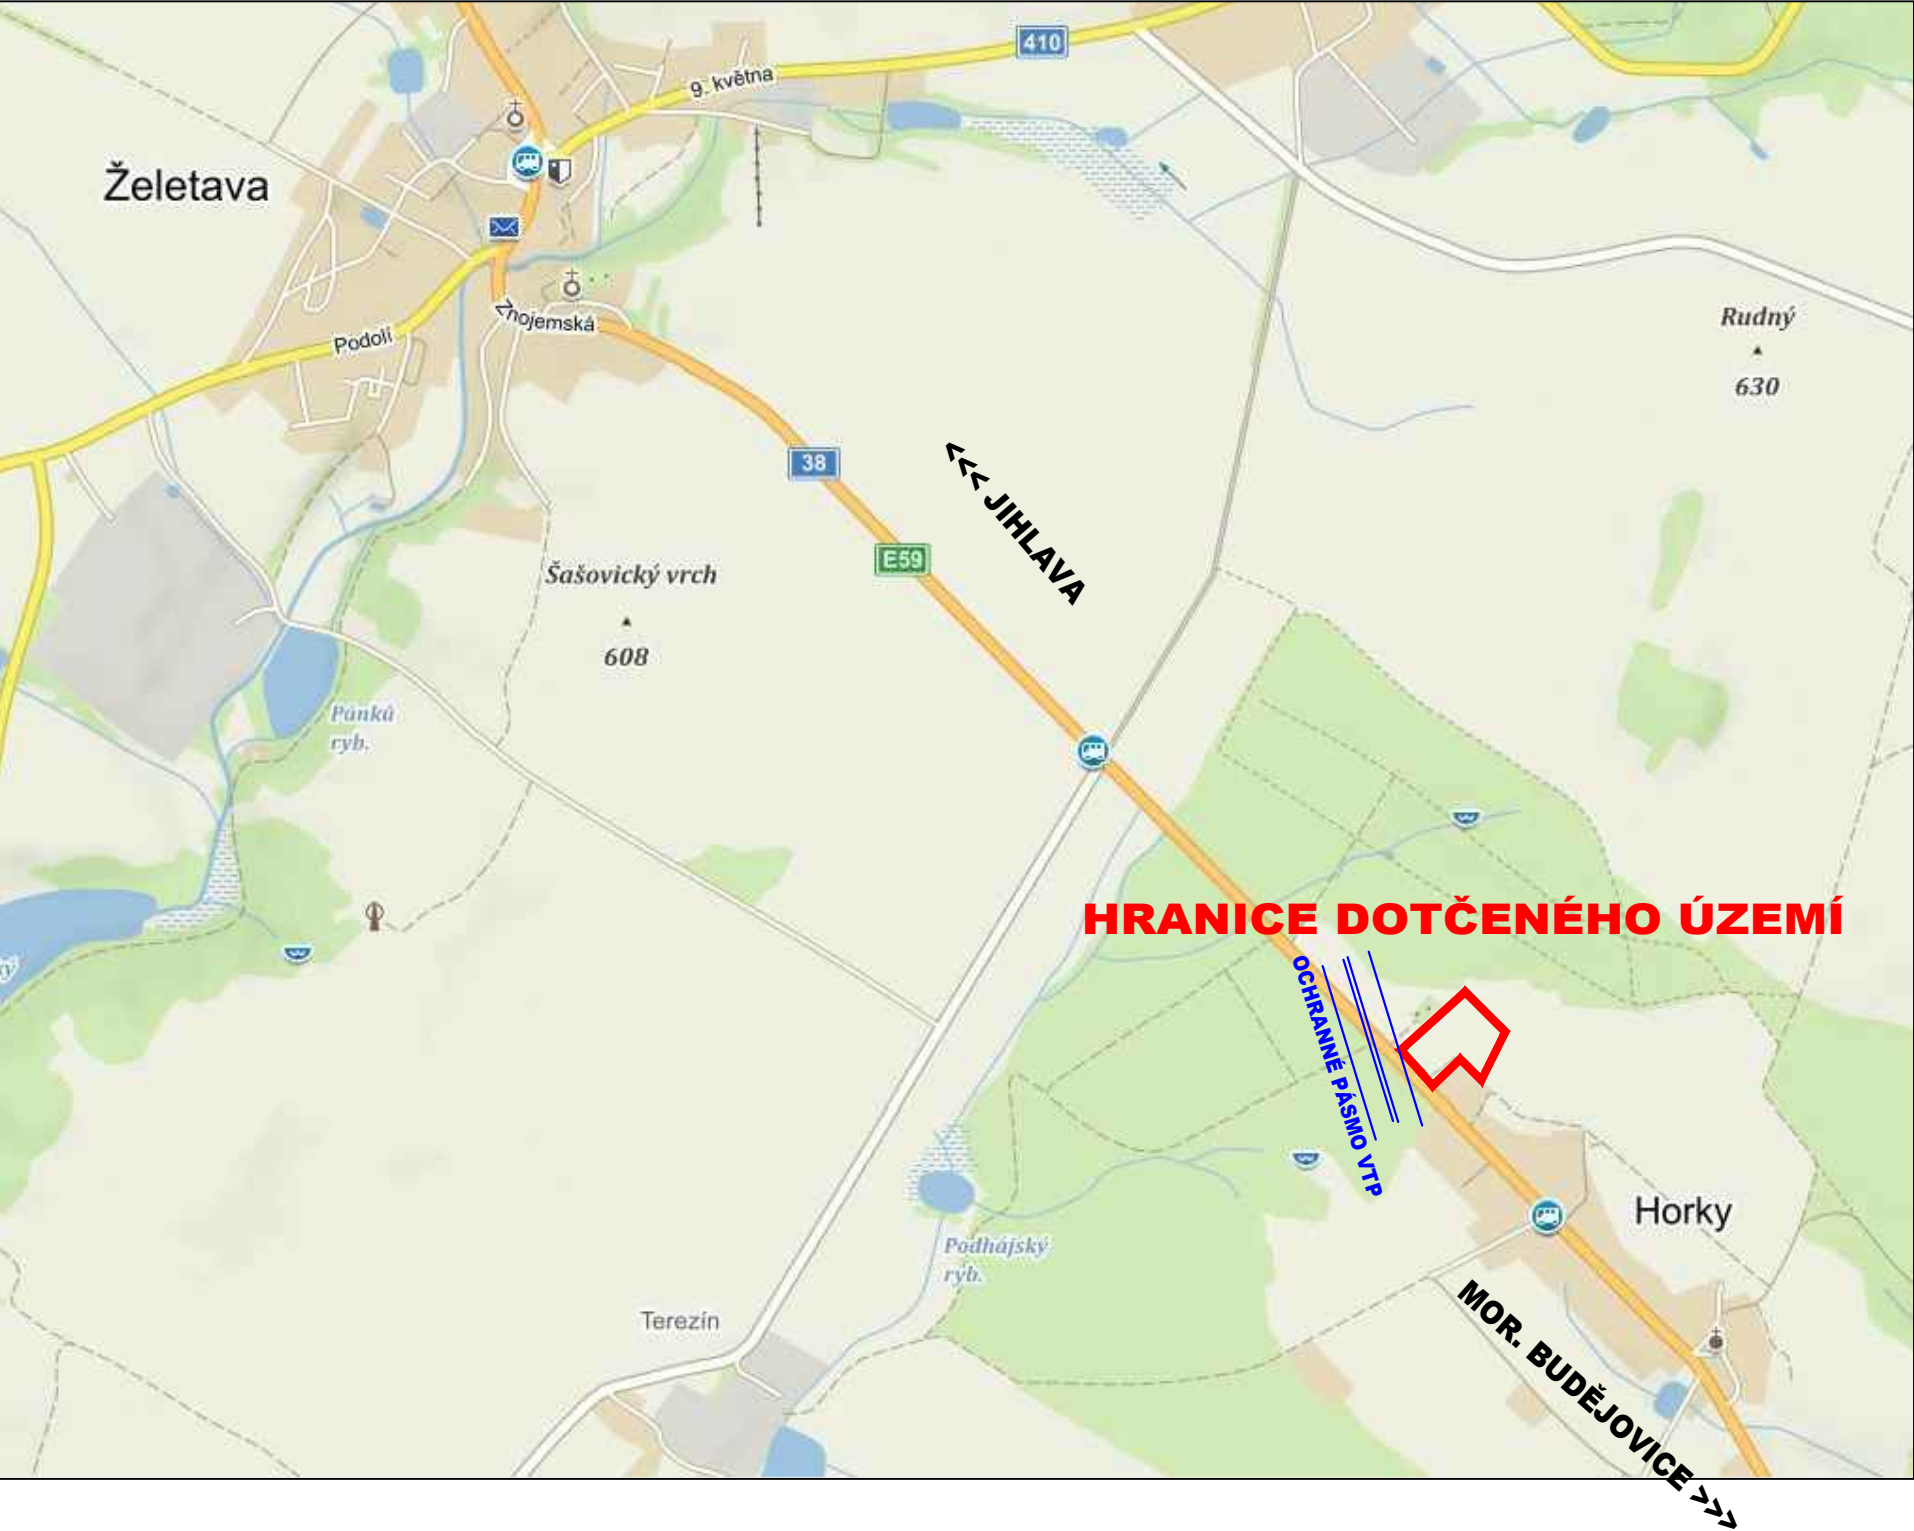


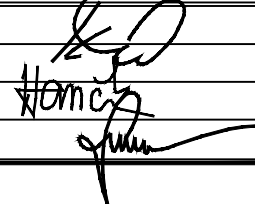

vedoucí projektant	Ing. Kotlán	
zodp. projektant	Ing. Kotlán	
vypracoval /CAD	Hančík	
kontroloval	Ing. Sedlák	
investor: Městys Želetava		
akce		
Inženýrské sítě a komunikace pro výstavbu RD, Želetava - Horky		
obsah		
CELKOVÁ SITUACE STAVBY		

 PROfi Jihlava, spol. s r.o., Pod Příkopem 6, 586 01 Jihlava tel.: 567 579 151, www.profi-jl.cz	
formát	2xA4
datum	05/2019
stupeň	DSP + PDPS
zak.č.	2017-000151
paré č.	
měřítko	č. výkresu
	B.1