


DRUH POVRCHU ÚZEMÍ
KATASTRÁLNÍ ÚZEMÍ
OKRES:
KRAJ:

ASFLAT	ORNÁ PŮDA
HORKY U ŽELETAVY [795984]	
TŘEBÍČ	
VYSOČINA	

SKLONOVÉ POMĚRY:

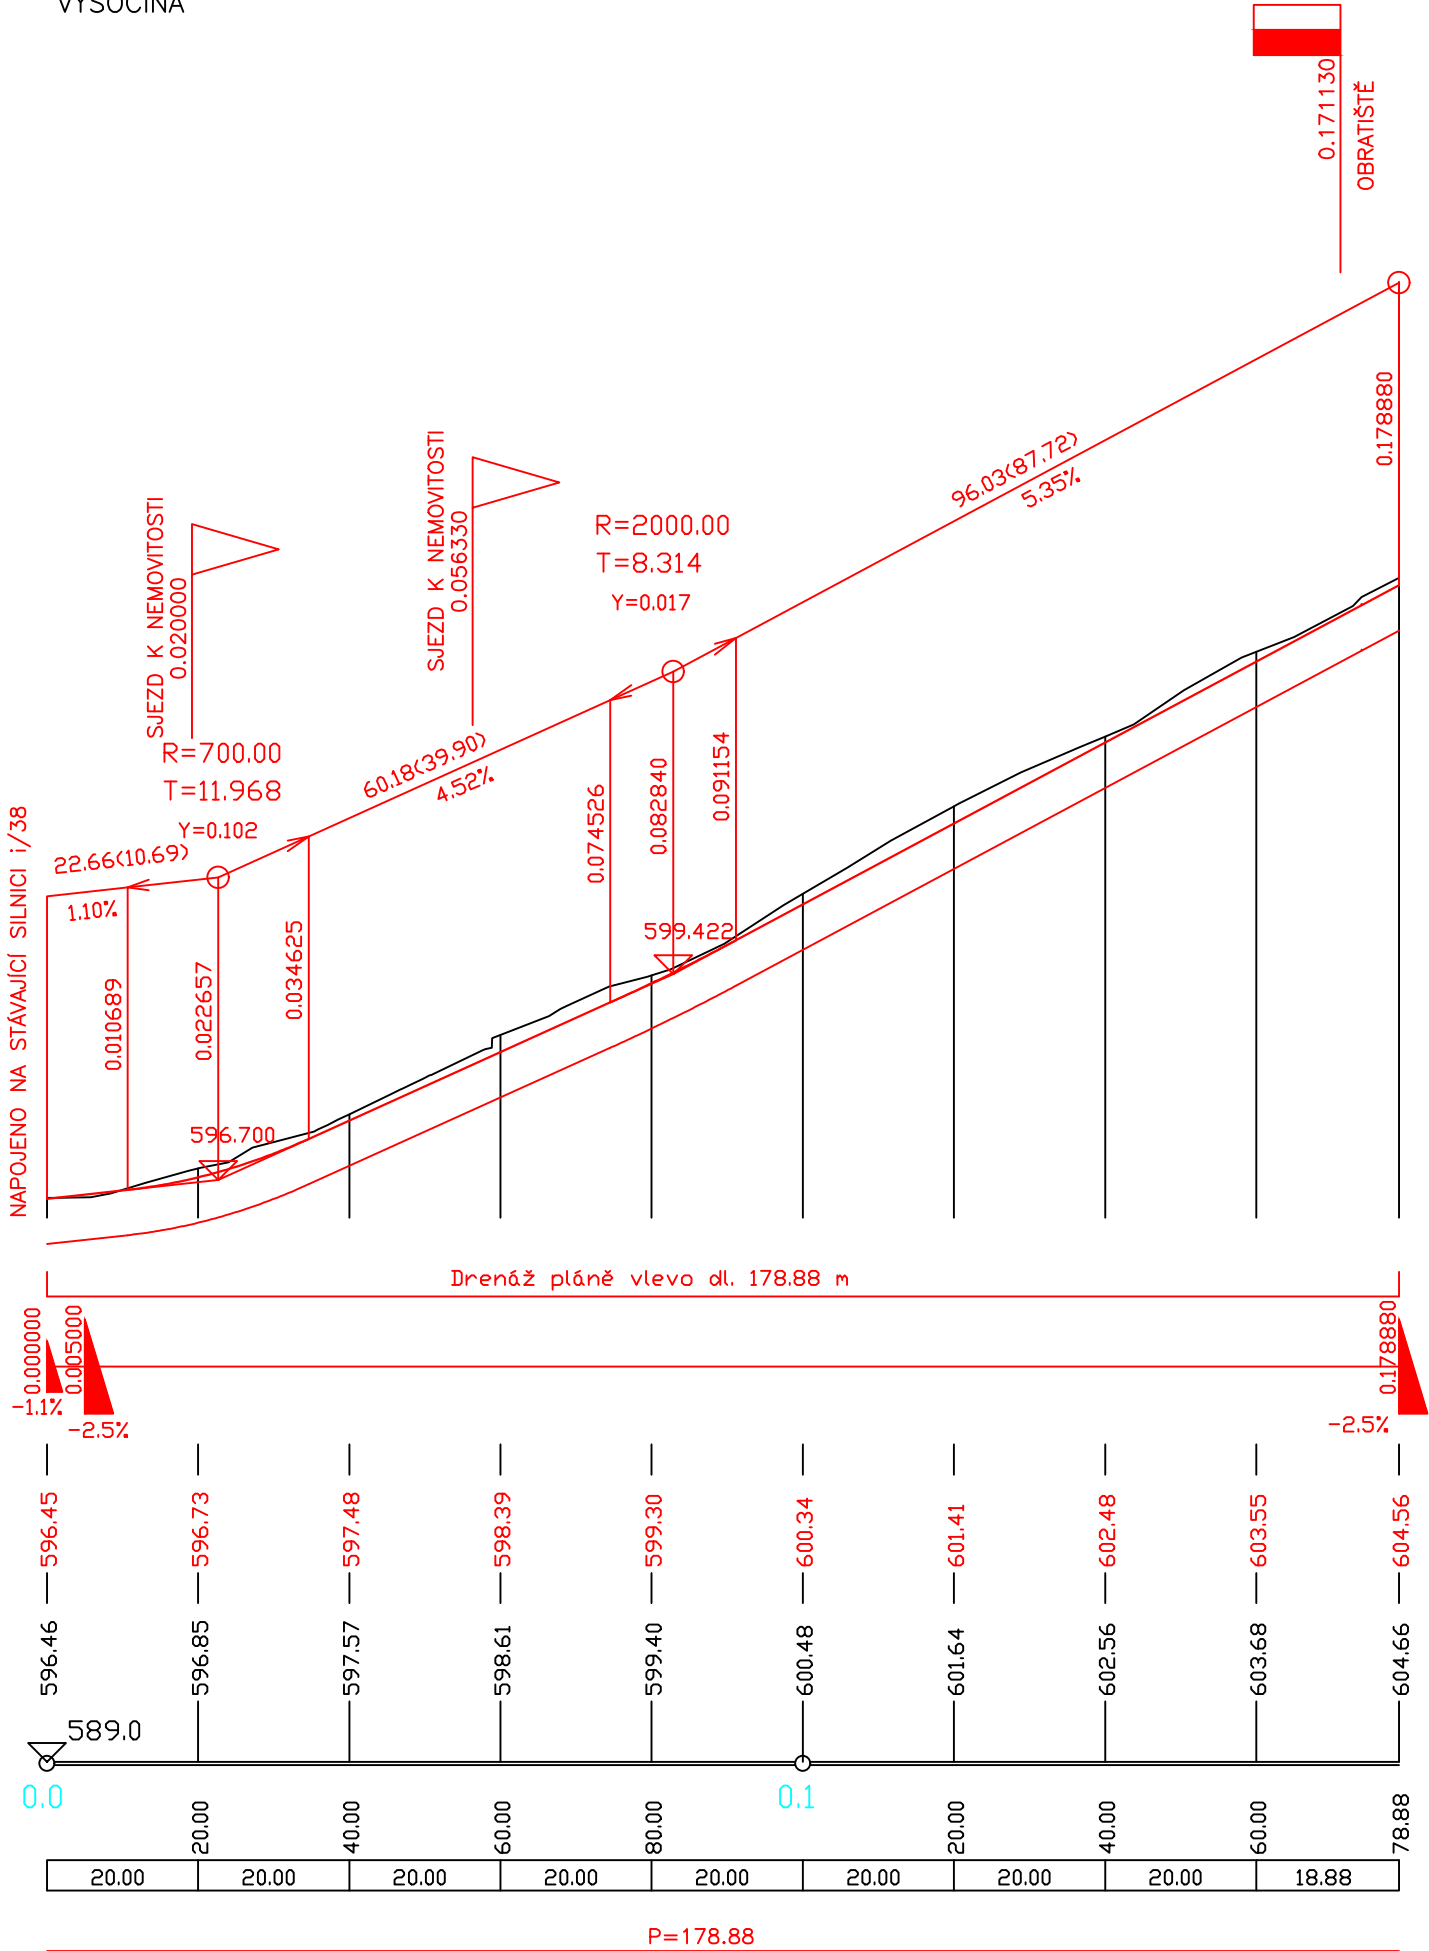

MĚŘITKA:
1: 1000., 1: 100.

KÓTY NIVELETY:


KÓTY TERÉNU:

SROVNÁVACÍ ROVINA:

STANIČENÍ:

VZDÁLENOST PŘ. ŘEZŮ:

SMĚROVÉ POMĚRY:

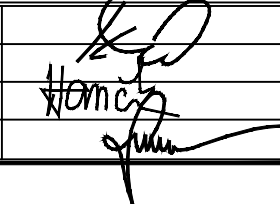vedoucí projektant	Ing. Kotlán		 PROFI Jihlava, spol. s r.o., Pod Příkopem 6, 586 01 Jihlava tel.: 567 579 151, www.profi-jl.cz	
zodp. projektant	Ing. Kotlán			
vypracoval /CAD	Hančík			
kontroloval	Ing. Sedlák			
investor: Městys Želetava			formát	2 A4
Inženýrské sítě a komunikace pro výstavbu RD, Želetava - Horky			datum	05/2019
			stupeň	DSP + PDPS
			zak.č.	2017-000151
			paré č.	
obsah PODÉLNÝ PROFIL KOMUNIKACE			měřítko 1:1000/500	č. výkresu 104