



ULOŽENÍ KANALIZAČNÍHO POTRUBÍ PP SN 10


- v místní komunikaci

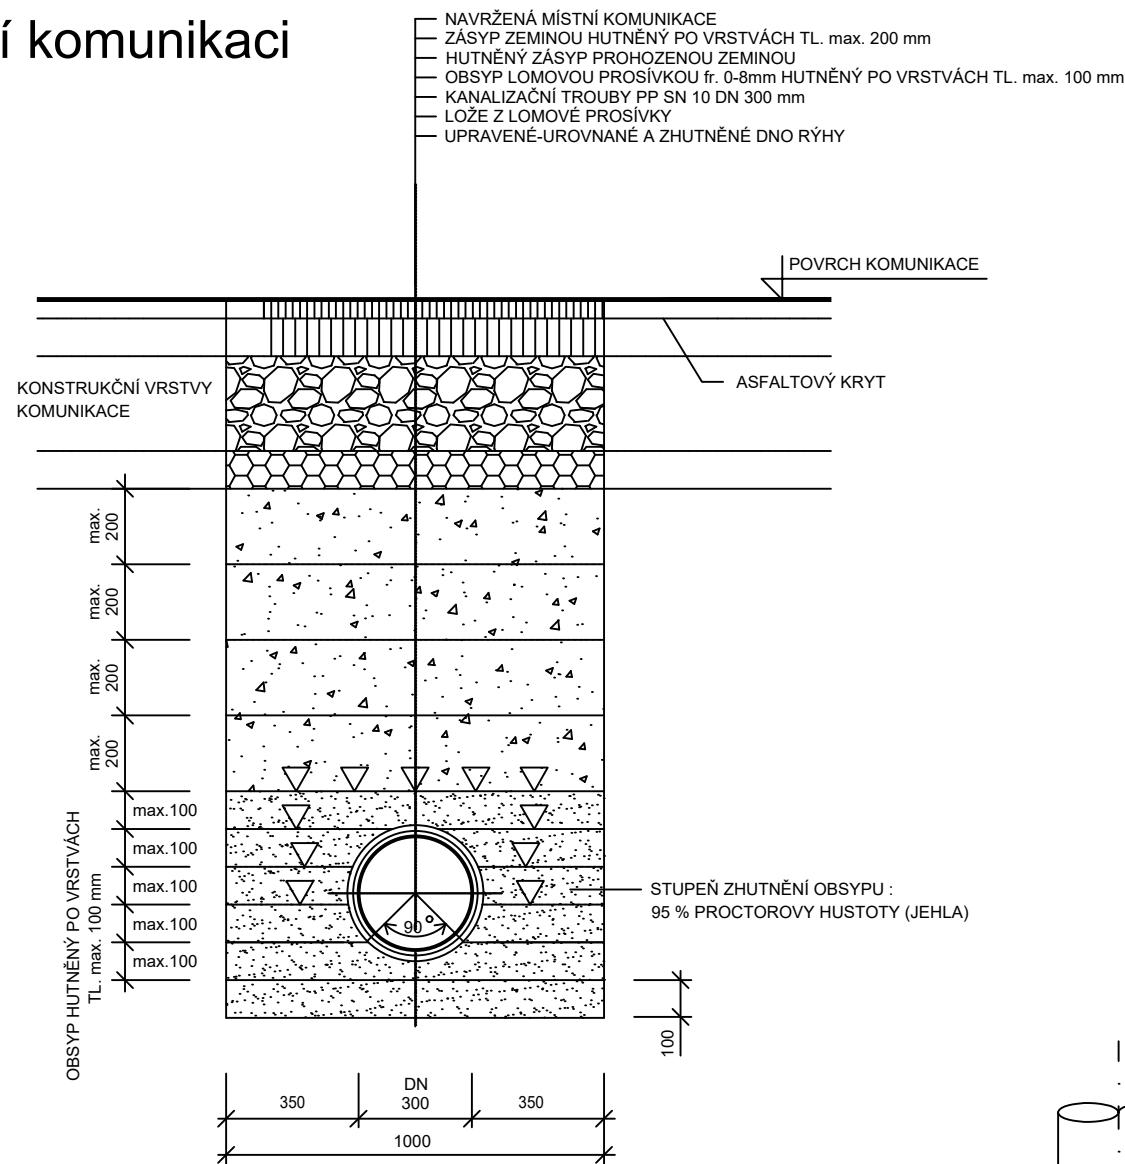


Napojení potrubí kanalizačních přípojek
do potrubí kanalizace (gravitační)
1:25

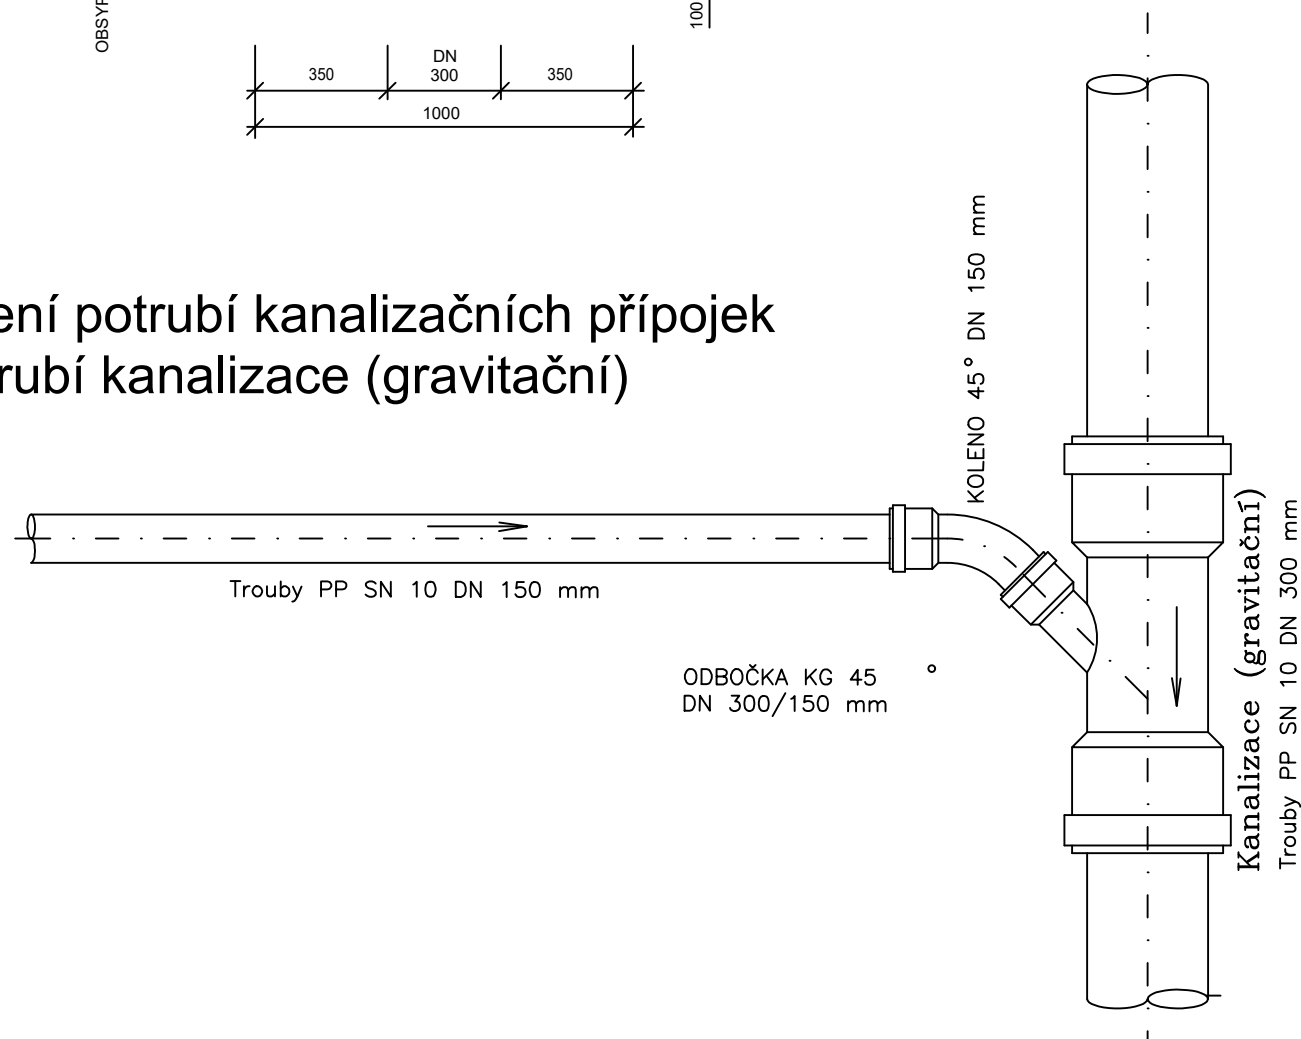

LINIOVÝ ODVODŇOVACÍ ŽLAB:

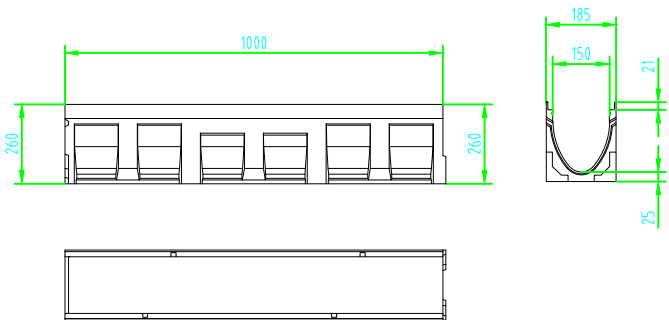

DETAIL ULOŽENÍ ŽLABU:

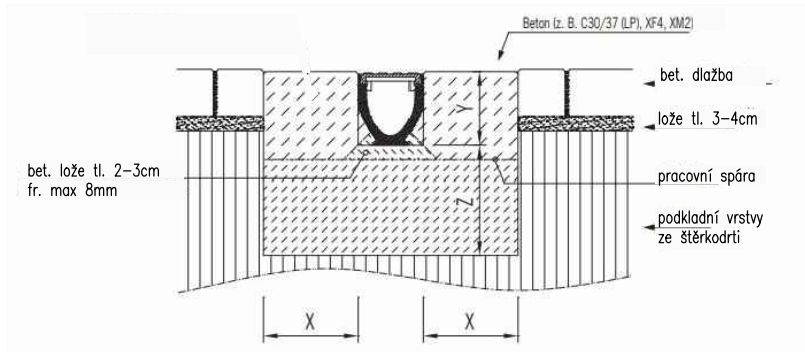

X ≥ 200mm
Y = 260mm
Z ≥ 200mm

POZNÁMKA:
OD HLoubKY VÝKOPU 1,20 m BUDE RÝHA PAŽENA

vedoucí projektant	Ing. Kotlán		
zodp. projektant	Ing. Kotlán		
vypracoval /CAD	Hančík		
kontroloval	Ing. Sedlák		
investor: Městys Želetava			formát 2xA4
akce			datum 05/2019
Inženýrské sítě a komunikace pro výstavbu RD, Želetava - Horky			stupeň DSP + PDPS
			zak.č. 2017-000151
obsah			paré č.
VZOROVÉ ULOŽENÍ POTRUBÍ			měřítko 1 : 20
			č. výkresu 106