
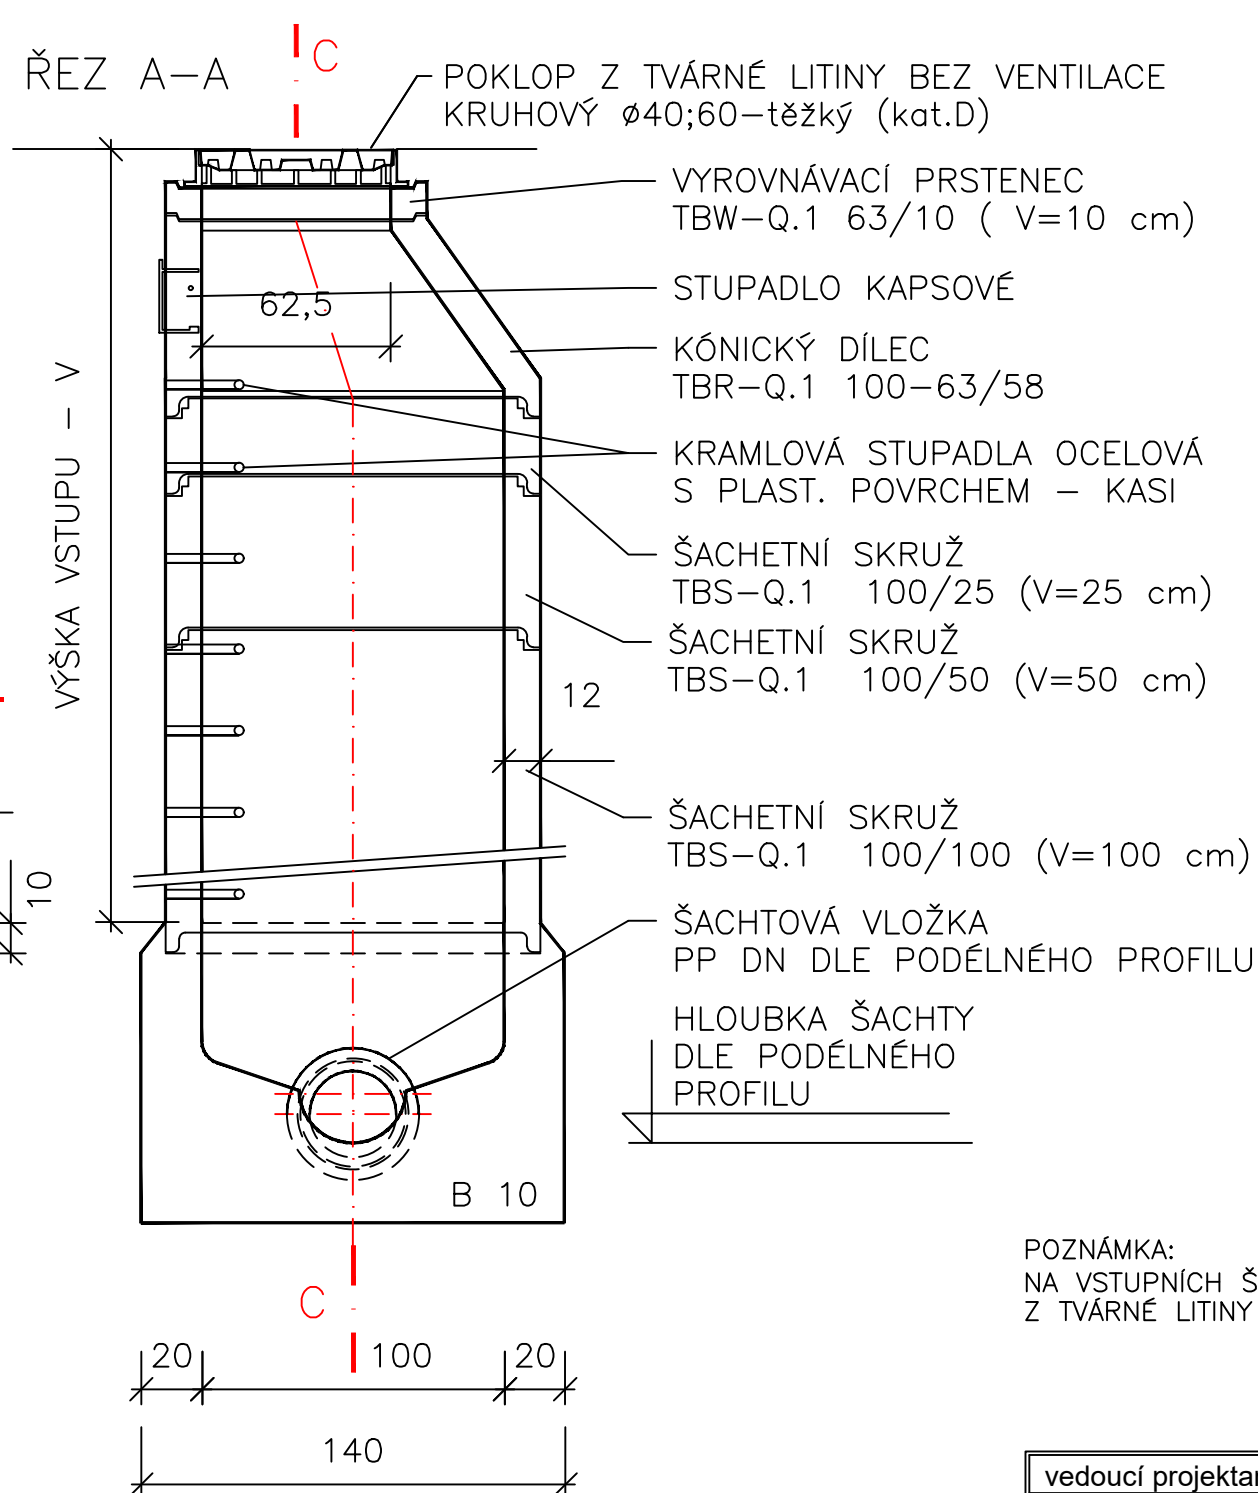



VZOROVÁ VSTUPNÍ ŠACHTA – KRUHOVÁ

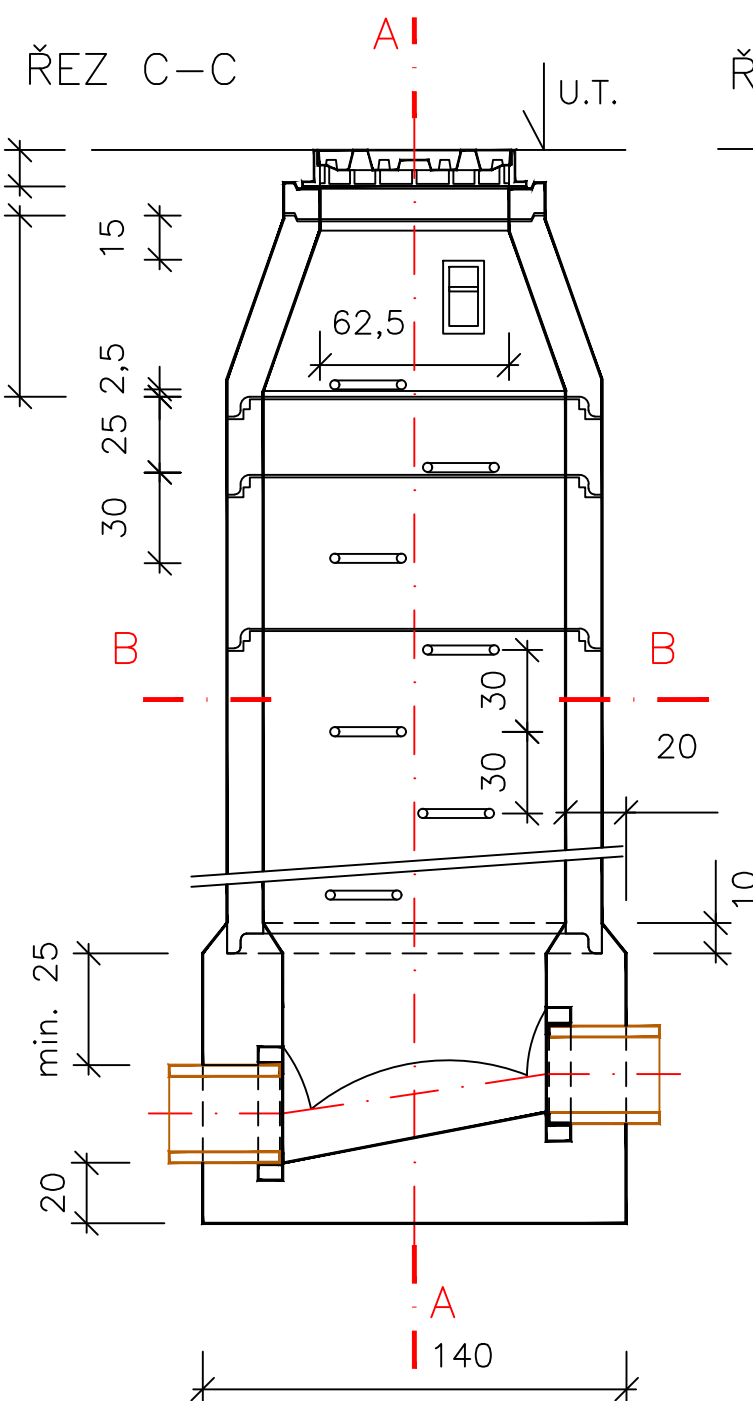

- POZNÁMKY:
- * DÍLCE JSOU NAVRŽENY Z KATALOGŮ TUZEMSKÝCH VÝROBCŮ
 - * POD POKLOP JE MOŽNO DÁLE POUŽÍT PRSTENCE VÝŠKY 6 NEBO 8 cm MAX NA VÝŠKU 300 mm VČETNĚ VÝŠKY POKLOPU. JINAK POUŽÍT ŠACHETNÍ DÍL DN 1000/300mm.
 - * MIN. HL. MŮŽE BÝT SNÍŽENA VYPUŠTĚNÍM NĚKTERÉ ŠACH. SKRUŽE
 - * VÝŠKA POKLOPU BUDE UROVNÁNA DO ÚROVNĚ UPRAV. TERÉNU
 - * VYROVNÁVACÍ KROUŽKY BUDOU SPOJOVÁNY LEPIDLEM ZAJIŠŤUJÍCÍM VODOTĚSNOST A PLASTICITU

TABULKA ORIENTAČNÍHO MNOŽSTVÍ ZEMINY VYTLAČENÉ JEDNOTLIVÝMI KOMPONENTY ŠACHTY	
NÁZEV KOMPONENTU	MNOŽSTVÍ ZEMINY (m ³)
POKLOP LITINOVÝ Ø 60 cm S RÁMEM	0,0339
PODKLADNÍ PRSTENEC TBW-Q.1 63/6 (V= 6cm)	0,0353
PODKLADNÍ PRSTENEC TBW-Q.1 63/8 (V= 8cm)	0,0470
PODKLADNÍ PRSTENEC TBW-Q.1 63/10 (V=10cm)	0,0588
KÓNICKÝ DÍLEC TBR-Q.1 100-63/58	0,5077
ŠACHETNÍ SKRUŽ TBS-Q.1 100/25(V=25cm)	0,3018
ŠACHETNÍ SKRUŽ TBS-Q.1 100/50(V=50cm)	0,6035
ŠACHETNÍ SKRUŽ TBS-Q.1 100/100(V=100cm)	1,2070
PREFA DNO S PLASTOVOU ŠACHT. VLOŽKOU DN 200;300;400;500	1,3847

POZNÁMKA:
NA VSTUPNÍCH ŠACHTÁCH UMÍSTĚNÝCH VE VOLNÉM TERÉNU BUDE OSAZEN POKLOP Z TVÁRNÉ LITINY VYBAVENÝ BEZPEČNOSTNÍM OPATŘENÍM ZNEMOŽŇUJÍCÍM ODCIZENÍ RÁMU

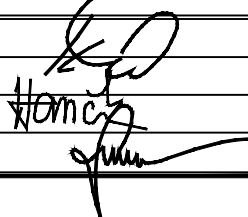vedoucí projektant	Ing. Kotlán		 PROFI Jihlava, spol. s r.o., Pod Příkopem 6, 586 01 Jihlava tel.: 567 579 151, www.profi-ji.cz	
zodp. projektant	Ing. Kotlán			
vypracoval /CAD	Hančík			
kontroloval	Ing. Sedlák			
investor: Městys Želetava			formát	2xA4
Inženýrské sítě a komunikace pro výstavbu RD, Želetava - Horky			datum	05/2019
			stupeň	DSP + PDPS
			zak.č.	2017-000151
			paré č.	
obsah			měřítko	č. výkresu
VZOROVÁ VSTUPNÍ ŠACHTA			1 : 25	107