

KAT.ÚZEM./ULICE
DRUH PŮVRCHU
VZDALENOST ŠACHET

ČÍSLA ŠACHET

ODVODNĚNÍ KOMUNIKACE

MĚŘÍTKO DĚLEK 1 :1000
MĚŘÍTKO VÝŠEK 1 :100

#1= 10 ‰/00-10.12
#2= 10 ‰/00-17.24
#3= 56.9 ‰/00-16.62

HLoubKA DNa POTRUBÍ

KóTA DNa STOKY


KóTA UPRAVENÉHO TERÉNU

KóTA ROSTLÉHO TERÉNU


Srovn. rovina (m n.m.)

STANIČENÍ (KM)

PROFIL (mm)-MATERIÁL-DĚLKA (m)
SKLON ‰/00 - DĚLKA (m)
KAPACITNÍ PRUTOK (l/s)-RYCHLOST (m/s)
NÁVRHOVÝ PRUTOK (l/s) - RYCHLOST (m/s)

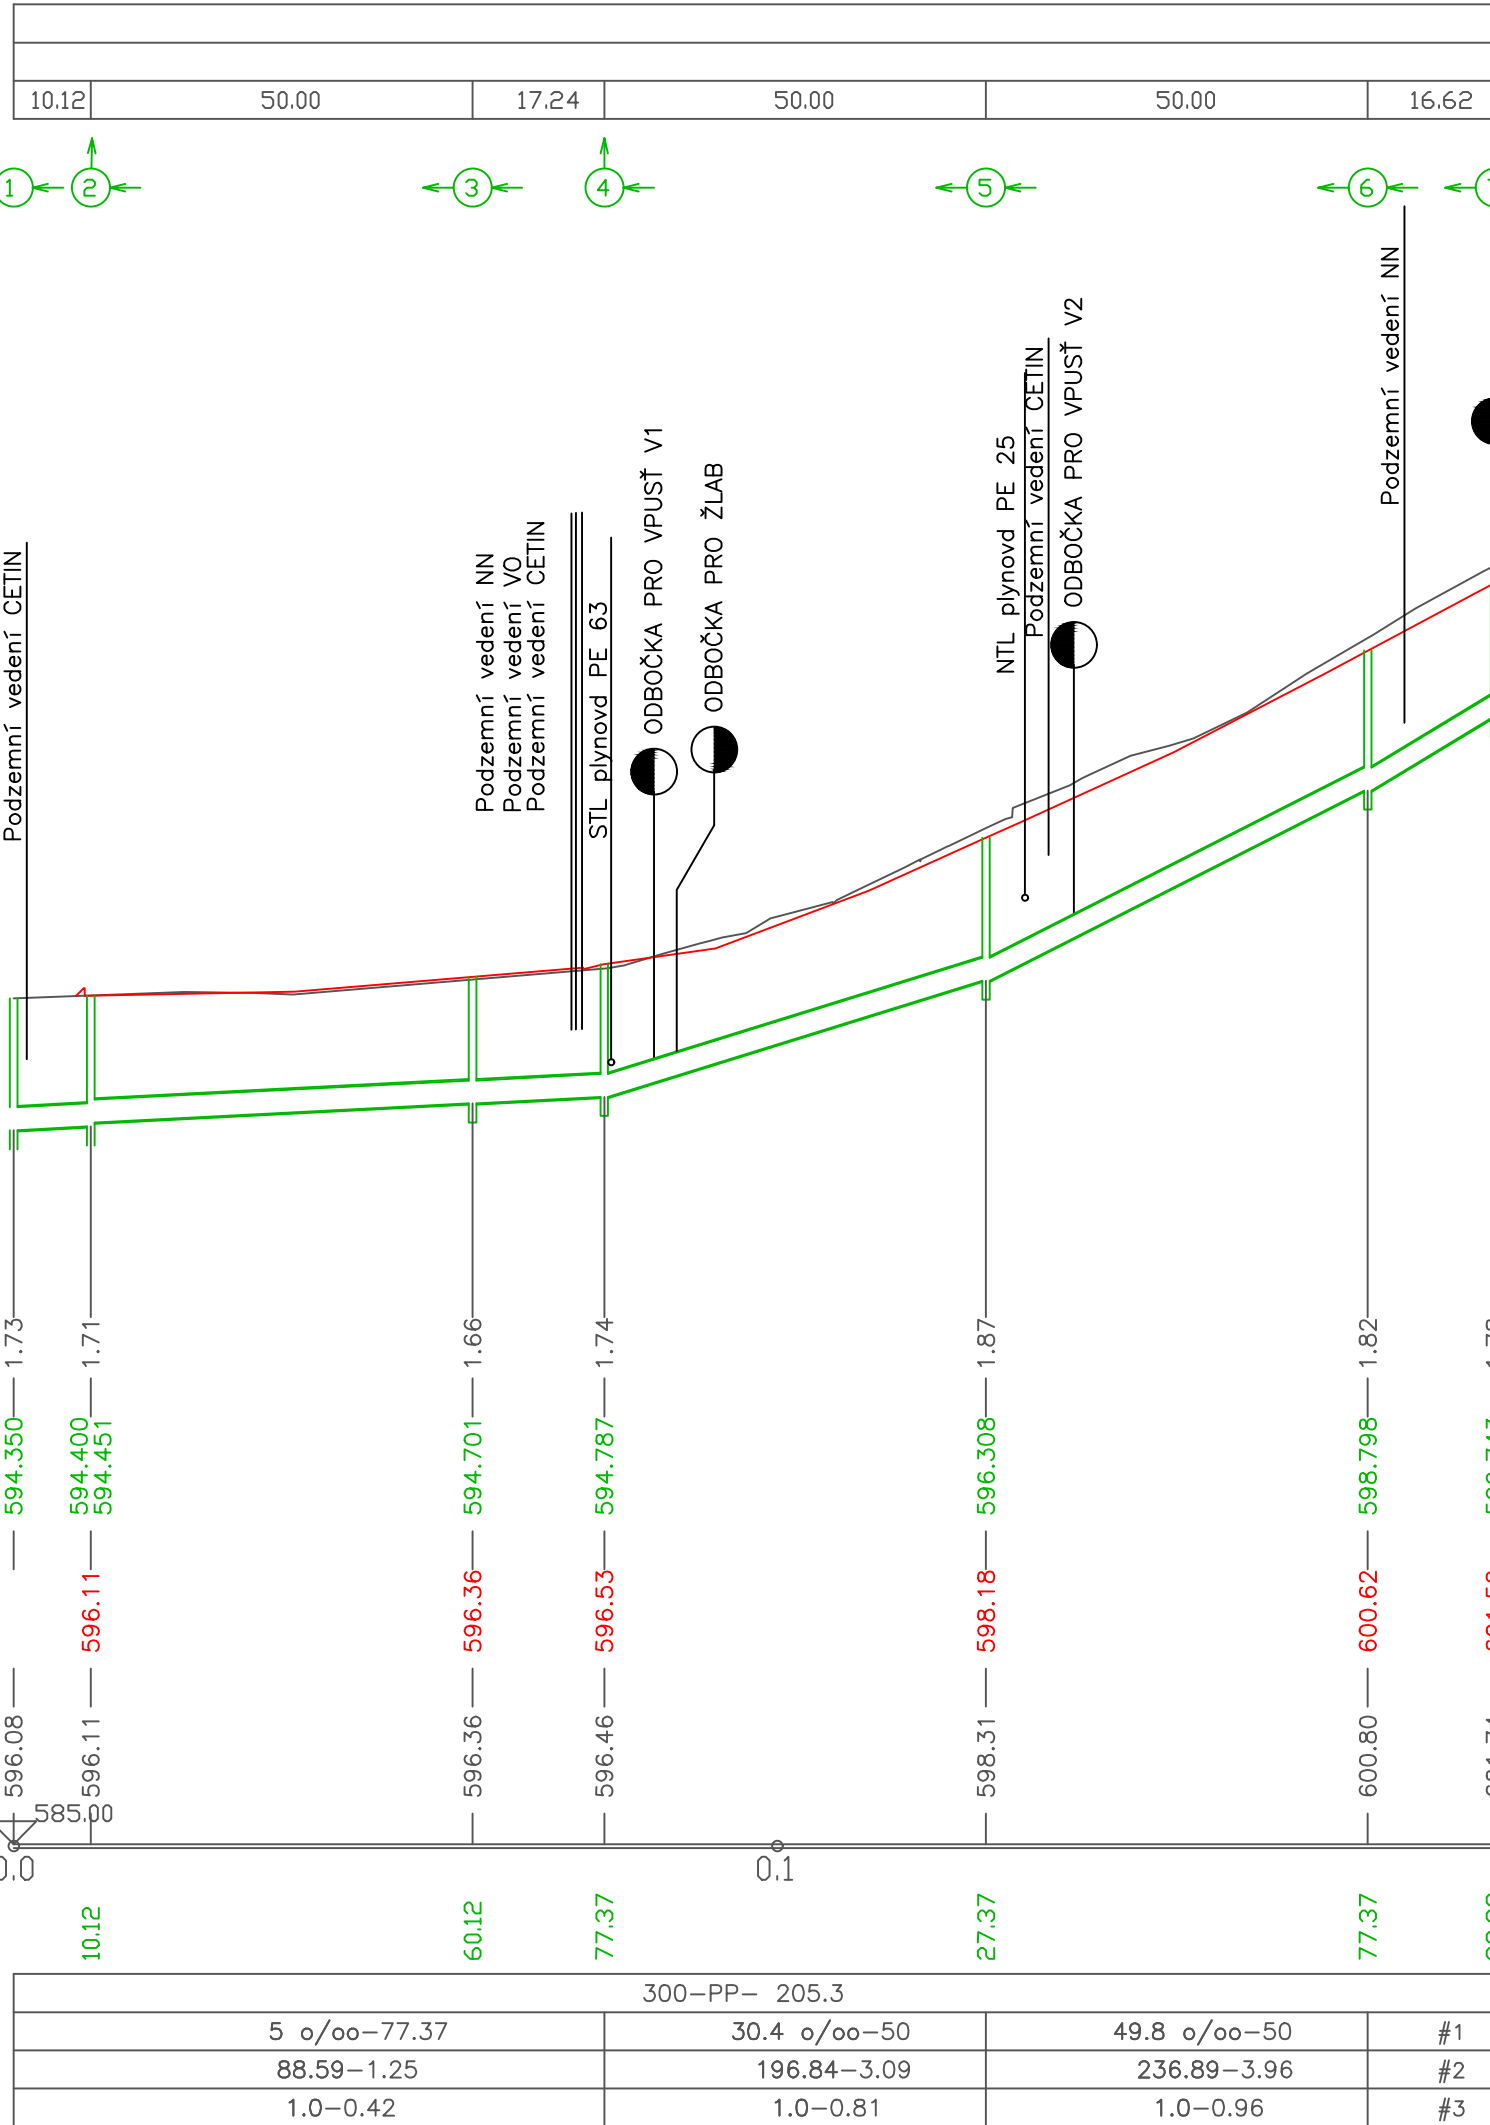

SO100 KOMUNIKACE

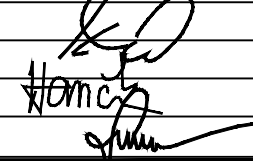vedoucí projektant	Ing. Kotlán			
zodp. projektant	Ing. Kotlán		PRON Jihlava, spol. s r.o., Pod Příkopem 6, 586 01 Jihlava tel.: 567 579 151, www.profi-jl.cz	
vypracoval /CAD	Hančík			
kontroloval	Ing. Sedlák			
investor: Městys Želetava			formát	3 A4
Inženýrské sítě a komunikace pro výstavbu RD, Želetava - Horky			datum	05/2019
			stupeň	DSP + PDPS
			zak.č.	2017-000151
			paré č.	
obsah			měřítko	č. výkresu
PODÉLNÝ PROFIL ODVODNĚNÍ			1:50	108