
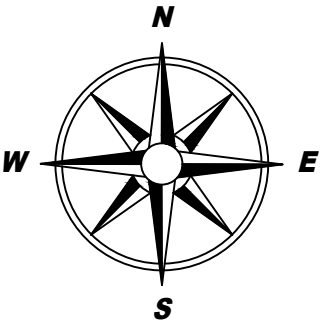
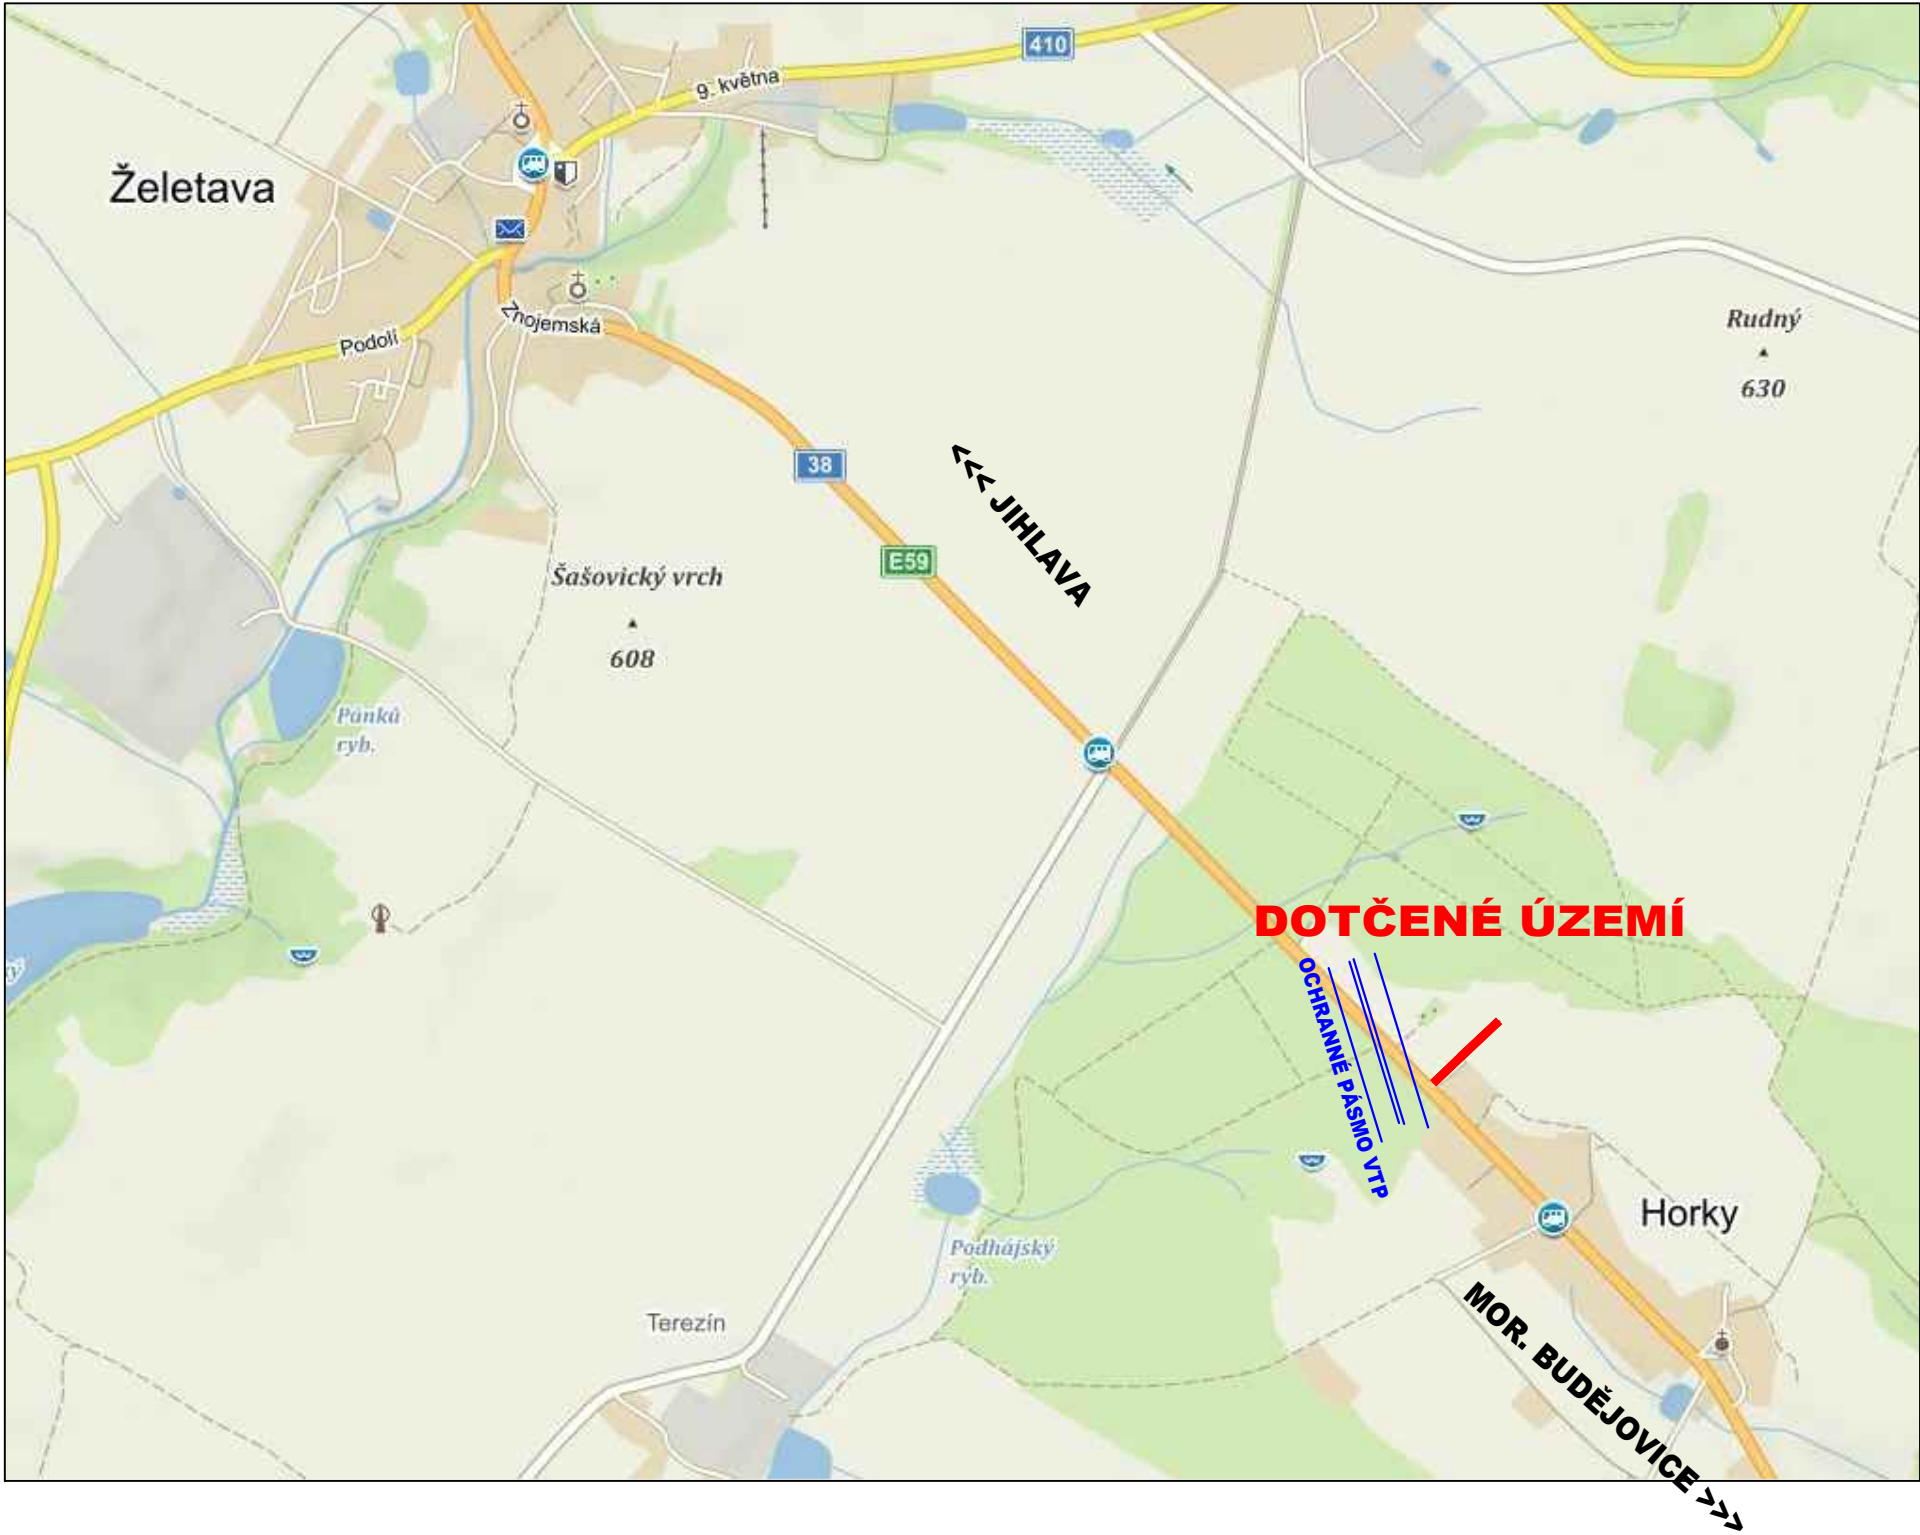


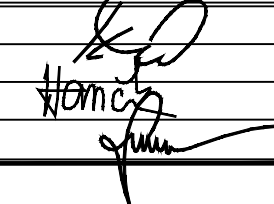

vedoucí projektant	Ing. Kotlán		 PROfi Jihlava, spol. s r.o., Pod Příkopem 6, 586 01 Jihlava tel.: 567 579 151, www.profi-jl.cz	
zodp. projektant	Ing. Kotlán			
vypracoval /CAD	Hančík			
kontroloval	Ing. Sedlák			
investor: Městys Želetava			formát	2 A4
akce STL plynovod pro výstavbu RD, Želetava - Horky			datum	09/2019
			stupeň	DUR
			zak.č.	2019-000103
			paré č.	
obsah			měřítko	č. výkresu C.1
SITUAČNÍ VÝKRES ŠIRŠÍCH VZTAHŮ				