




Uložení STL plynovodu z PE trubek
- v komunikaci

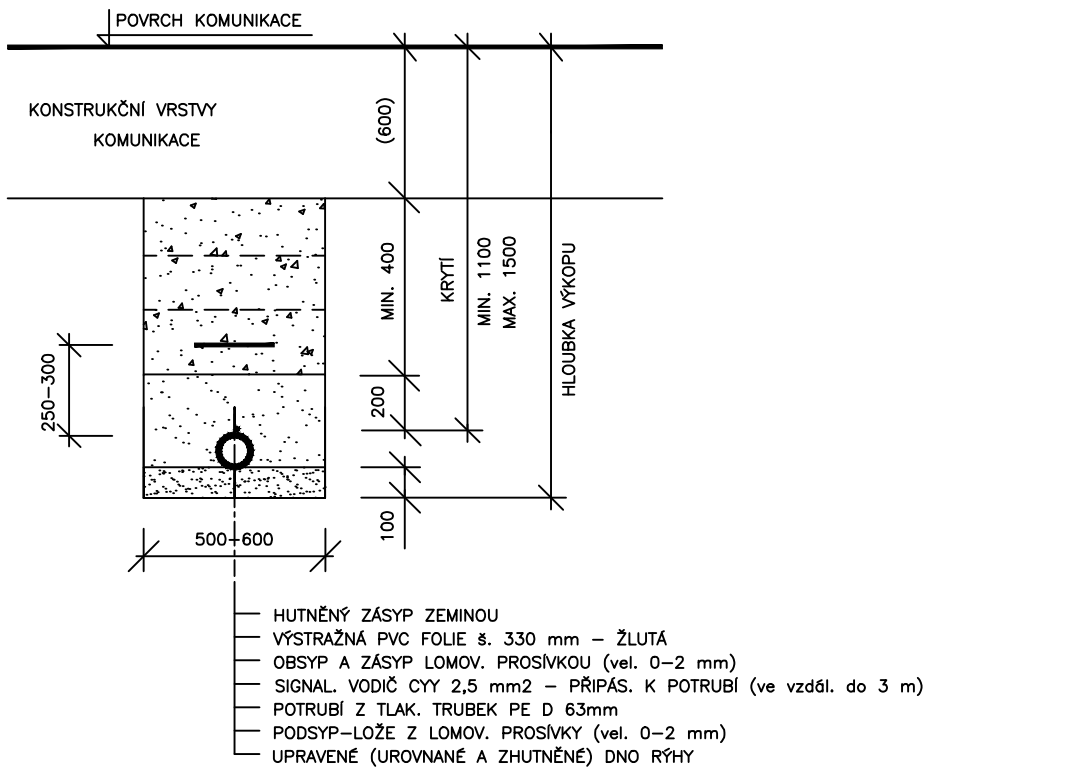


Uložení STL plynovodu z PE trubek
- ve volném terénu, v chodníku

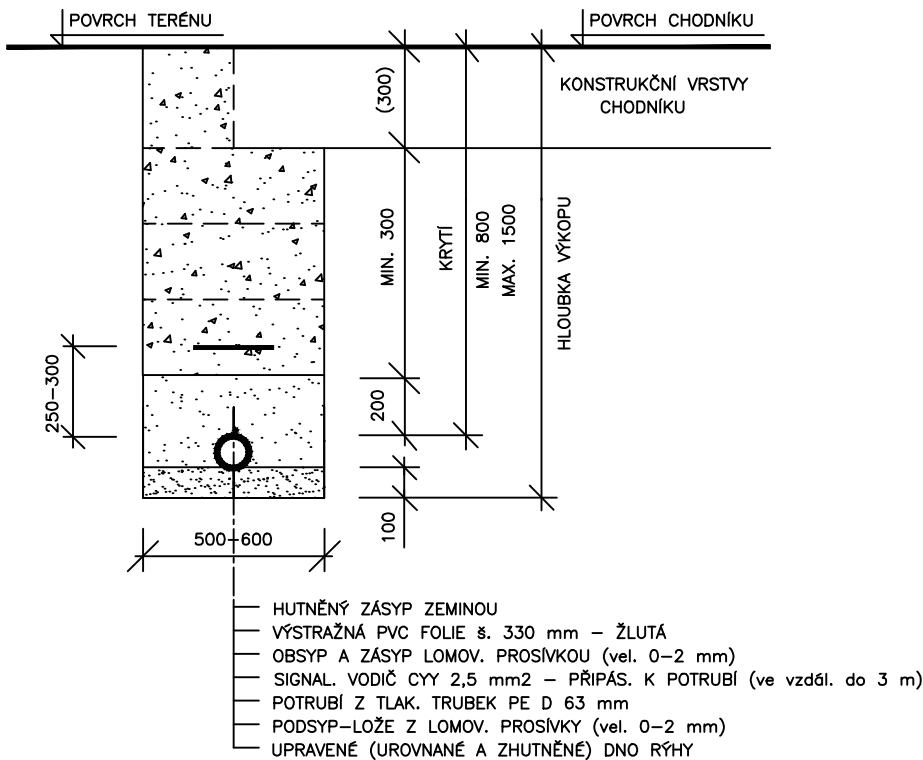

Uložení STL plyn. přípojky z PE trubek

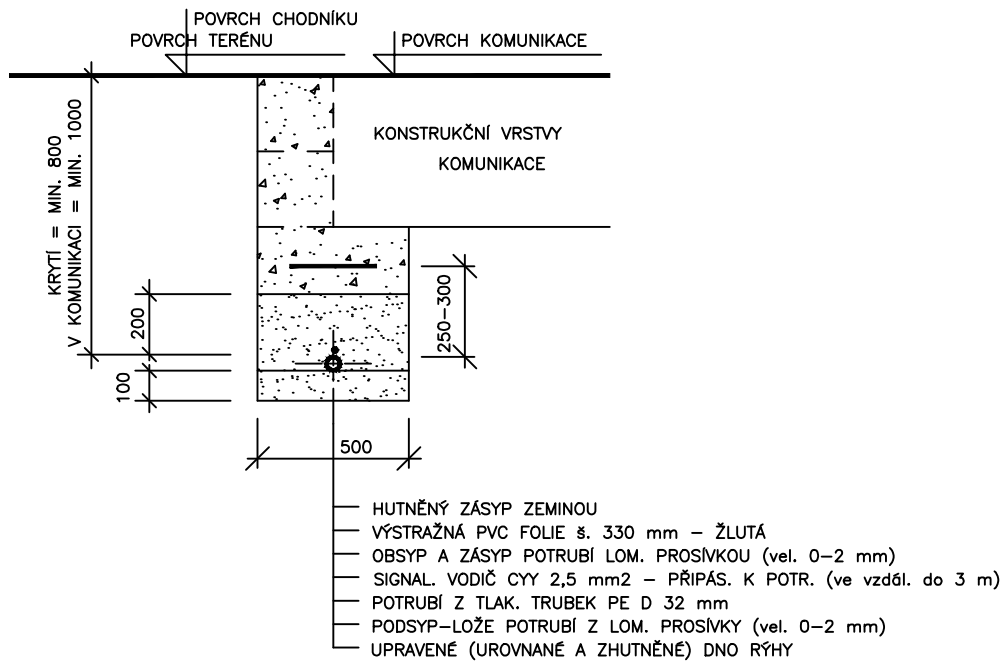

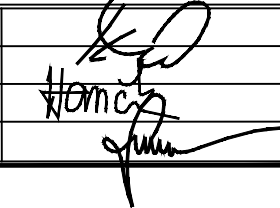vedoucí projektant	Ing. Kotlán		 PROFI Jihlava, spol. s r.o., Pod Příkopem 6, 586 01 Jihlava tel.: 567 579 151, www.profi-jl.cz	
zodp. projektant	Ing. Kotlán		formát	2 A4
vypracoval /CAD	Hančík		datum	09/2019
kontroloval	Ing. Sedlák		stupeň	DUR
investor: Městys Želetava			zak.č.	2019-000103
akce STL plynovod pro výstavbu RD, Želetava - Horky			paré č.	
obsah ULOŽENÍ PLYNOVODNÍHO POTRUBÍ			měřítko 1:25	č. výkresu D.02