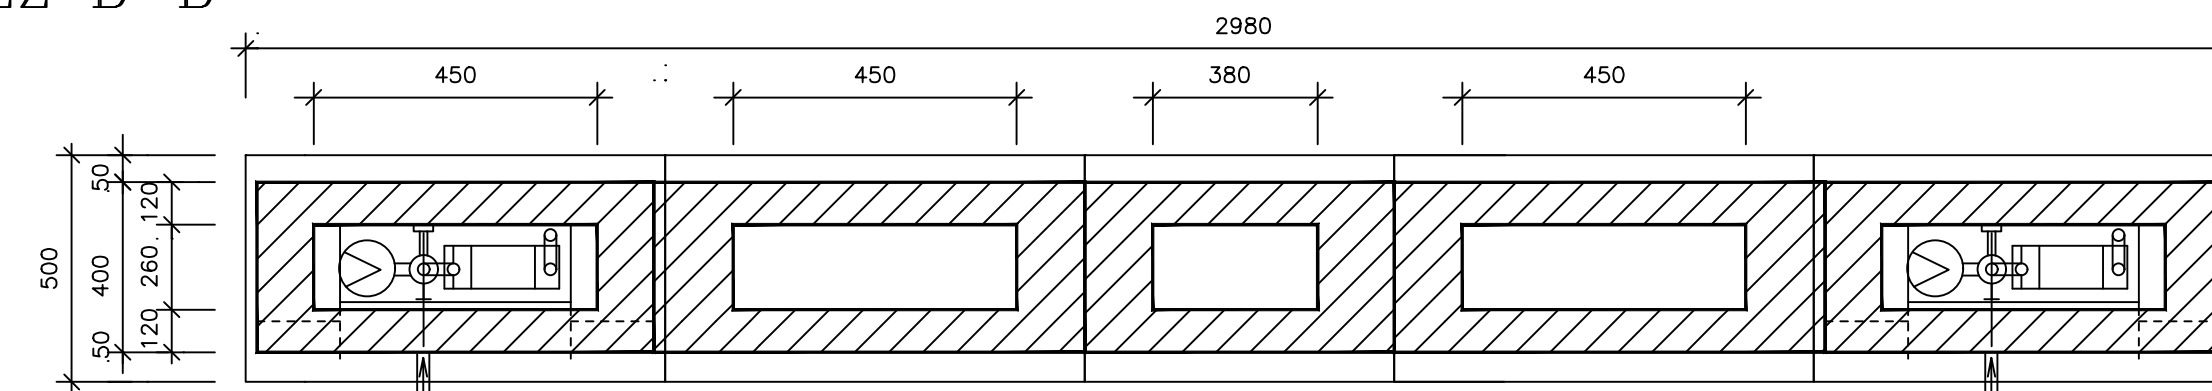
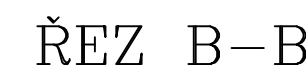
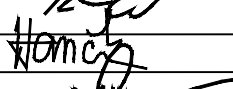


POHLED
ČELNÍ

Poz.	NÁZEV — POPIS
1.	elektroobojímka přípojková navrtávací
2.	elektrospojka
3.	Ochranná trubka zvlněná "MONOFLEX" šedá
4.	tmel "ANTICOR—MASTIC" nebo pod.
5.	ocel.trubka — chránička
6.	regulátor tlaku plynu
7.	plynoměr MKM 4
8.	kul.kohout G 3/4"
9.	kul.kohout G 1"
10.	přechodka plast—kov (system ISIFLO)
11.	elektroobojímka
12.	elektrokoleno

vedoucí projektant	Ing. Kottlán	 		PROFI Jihlava, spol. s r.o., Pod Přítulskem 6, 586 01 Jihlava tel.: 567 279 151, www.profi-si.cz
zodp. projektant	Ing. Kottlán			
vypracoval /CAD	Hančík			
kontroloval	Ing. Sedláček			
investor: Městys Želetava			formát	2 A4
akce STL plynovod pro výstavbu RD, Želetava - Horký			datum	09/2019
			stupeň	DUR
			zak. č.	2019-000103
			paré č.	
obsah			měřítka	č. výkresu
SKŘÍŇKA PRO HUP			1:20	D.03