



VZOROVÝ ŘEZ ULOŽENÍ KABELU VO NEBO NN V KOMUNIKACI

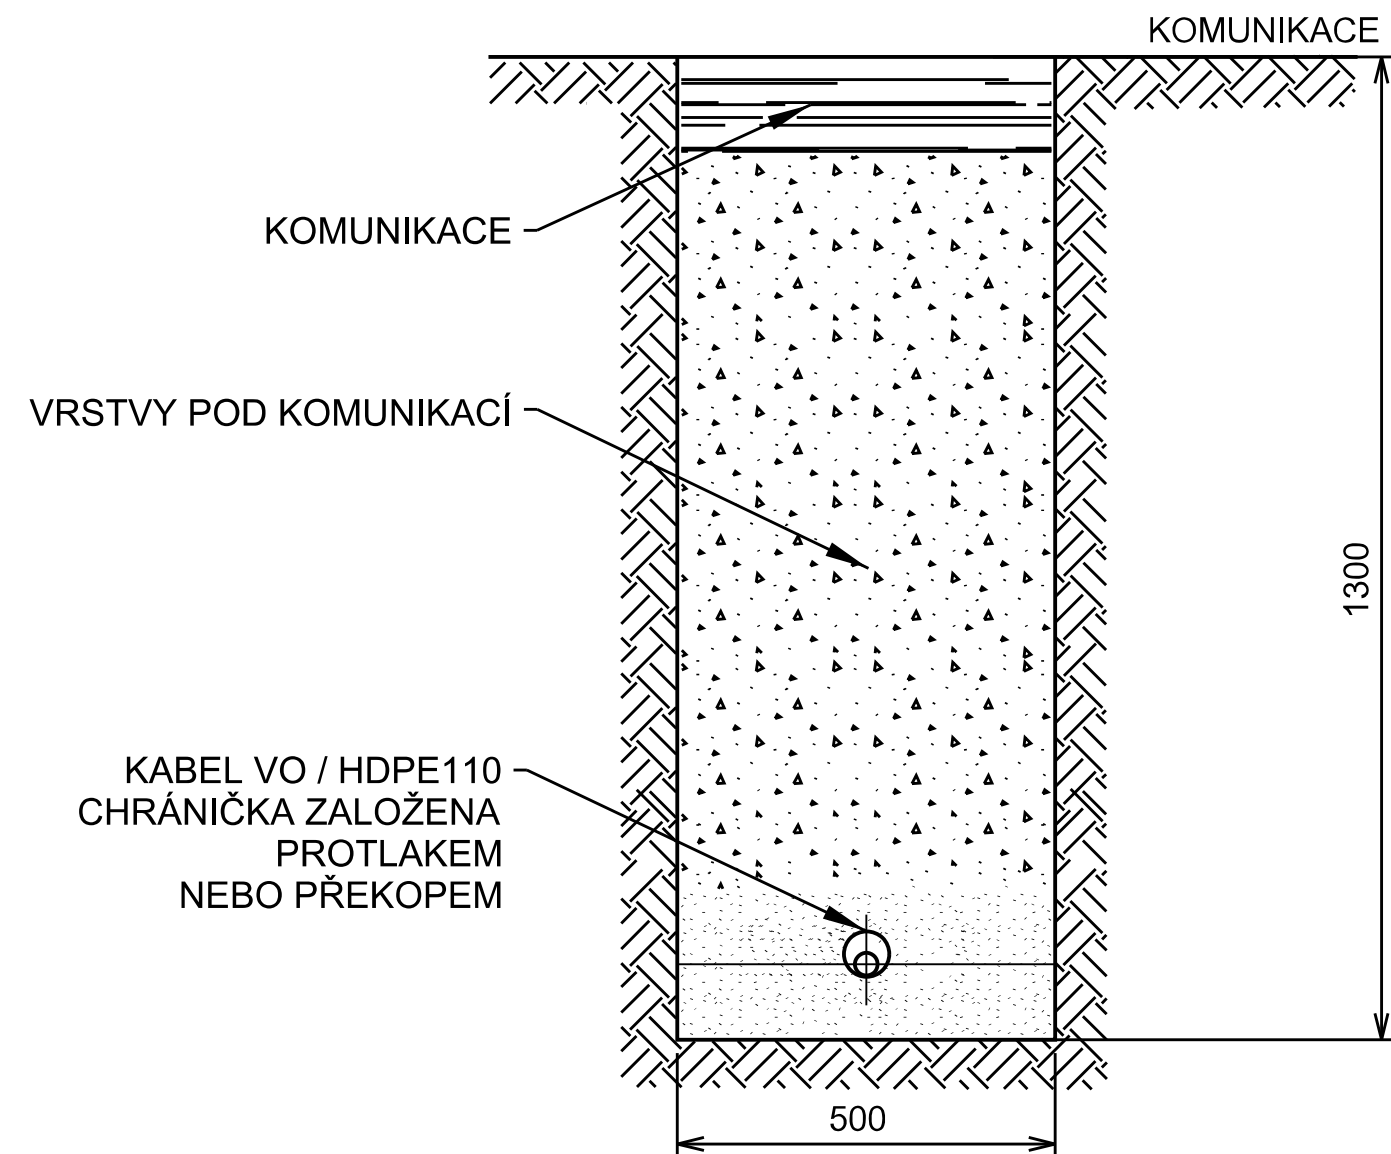

VZOROVÝ ŘEZ ULOŽENÍ KABELU VO VE SPOLEČNÉM VÝKOPU S KABELY NN

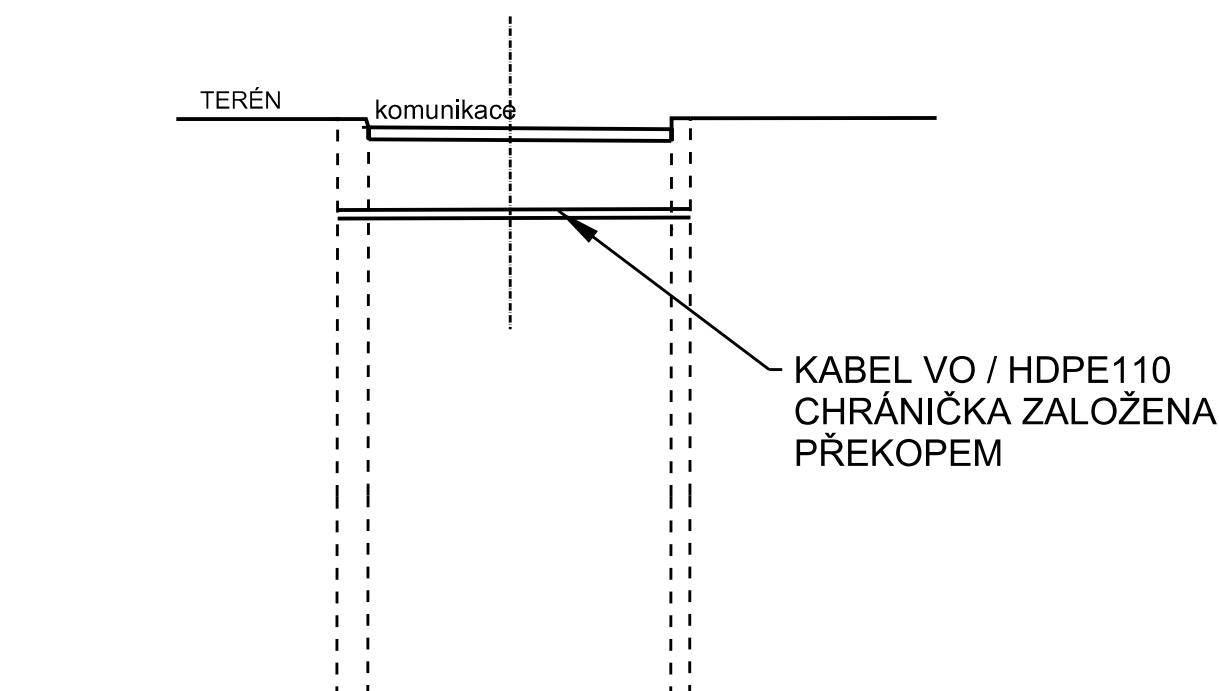

DLAŽBA, TRÁVNÍK

ZÁHOZ ZEMINOU

VÝSTRAŽNÁ FÓLIE

KABEL VO/HDPE75

ZÁSYP PÍSKEM

LOŽE Z PÍSKU

KABEL NN

ZEMNÍČÍ PÁSEK FeZn 30/4


TERÉN

008

100

100

500

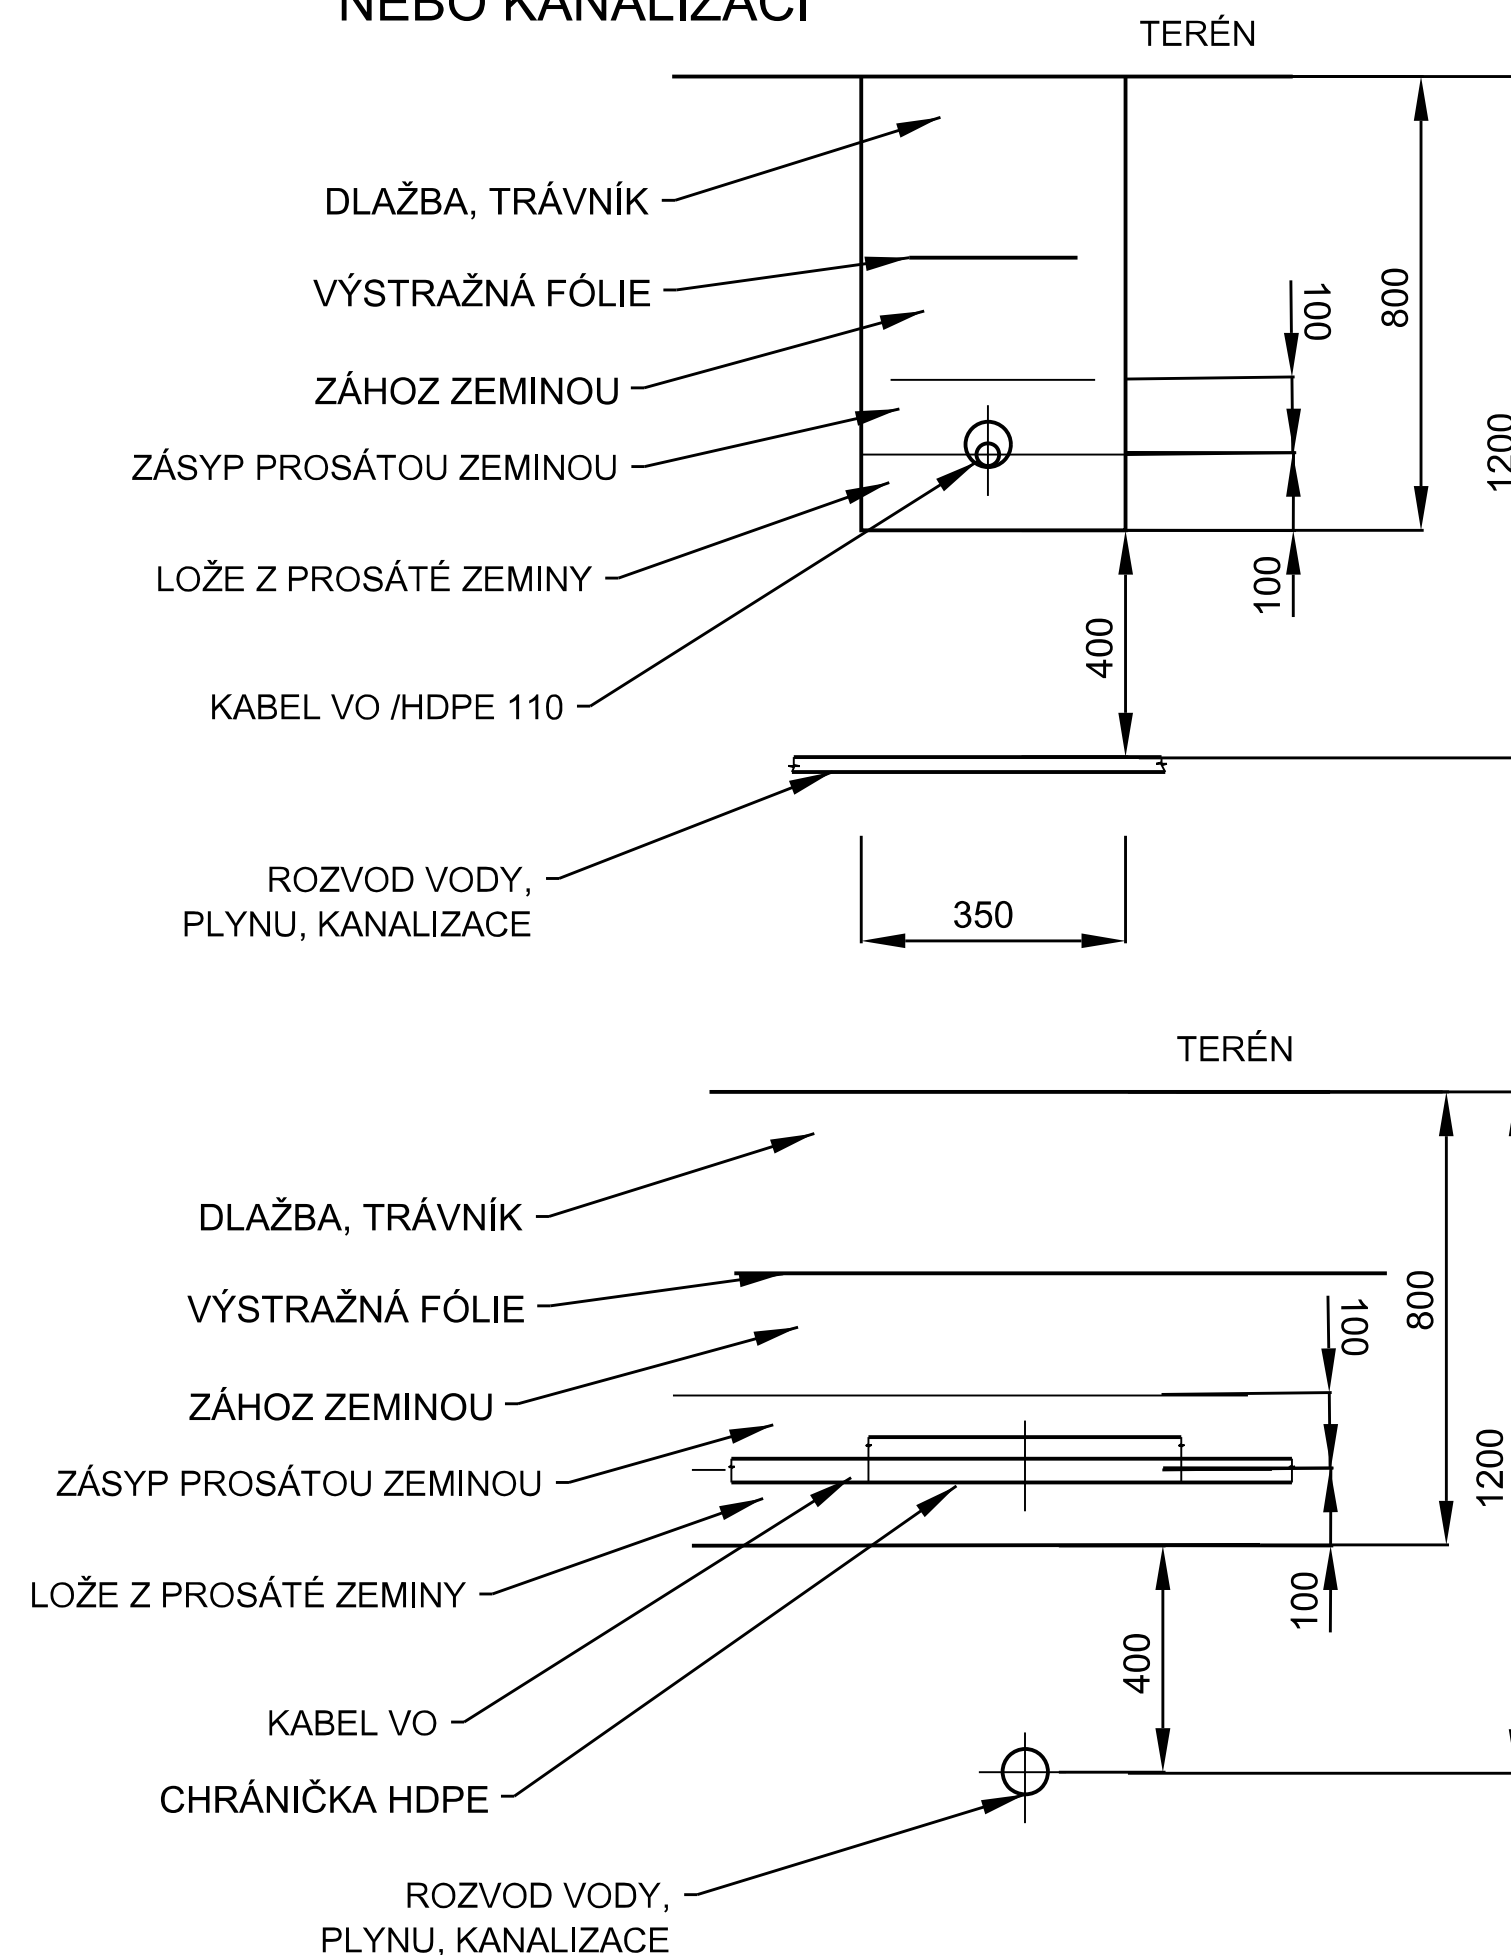

Zodp. proj.:	Ing. Zbyněk Pecina			Ing. Zbyněk Pecina Projektování el. zařízení Fügnerova 8, Jihlava mobil: 608 76 95 44 mail: zbyndapedina@seznam.cz
Akce : Inženýrské sítě a komunikace pro výstavbu RD, Želetava - Horky			Stupeň: DSP	
IO400_VEŘEJNÉ OSVĚTLENÍ			Datum: červen 2019	
Investor: Městys Želetava			Formát: 4 x A4	
Výkres : VZOROVÉ ŘEZY ULOŽENÍ KABELU VO, ZÁKLAD PRO OSVĚTLOVACÍ STOŽÁR			Číslo zakázky: a202018	
			Měřítko :	Kopie č.: Výkres č.: 400.2