

KATASTRY	HOŘÁTEV
DRUH POVRCHU	NEZPEVNĚNO
VZDÁLENOSTI ŠACHET	8.50
OZNAČENÍ ŠACHET	

SMĚROVÉ POMĚRY

LEGENDA TYPŮ ČAR	
PŮVODNÍ TERÉN	
NIVELETA DNA POTRUBÍ	

MĚŘITKA 1:200/100

KANALIZAČNÍ PODTLAKOVÁ
PŘÍPOJKA 1

NAPOJENÍ NA STÁVAJÍCÍ PODTLAKOVOU VĚTEV

SBĚRNÁ ŠACHTA 1

KÓTA UPRAVENÉHO TERÉNU

HLOUBKA VÝKOPU

HLOUBKA DNA POTRUBÍ


KÓTA DNA POTRUBÍ

KÓTA PŮVODNÍHO TERÉNU

SROVNÁVACÍ ROVINA

STANIČENÍ [km/m]

PROFIL[mm]–MATERIÁL–DÉLKA[m]
SKLON[promile]–DÉLKA[m]
ULOŽENÍ

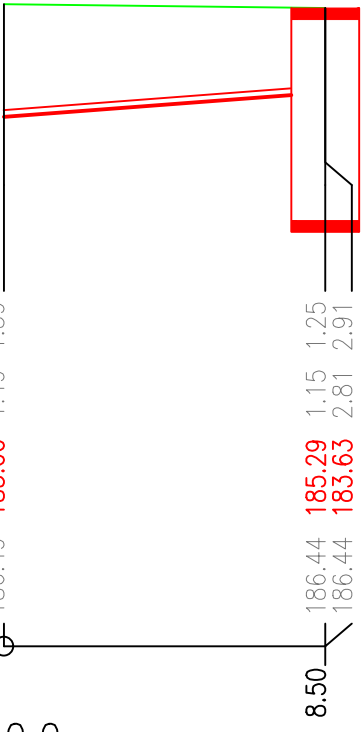

KATASTRY	HOŘÁTEV
DRUH POVRCHU	NEZPEVNĚNO
VZDÁLENOSTI ŠACHET	23.00
OZNAČENÍ ŠACHET	

SMĚROVÉ POMĚRY

LEGENDA TYPŮ ČAR	
PŮVODNÍ TERÉN	
NIVELETA DNA POTRUBÍ	

MĚŘITKA 1:200/100

KANALIZAČNÍ GRAVITAČNÍ
SVOD SŠ1–RŠ1

SBĚRNÁ ŠACHTA 1

REVIZNÍ ŠACHTA 400/160 + TELESKOP. POKLOP

KÓTA UPRAVENÉHO TERÉNU

HLOUBKA VÝKOPU

HLOUBKA DNA POTRUBÍ


KÓTA DNA POTRUBÍ

KÓTA PŮVODNÍHO TERÉNU

SROVNÁVACÍ ROVINA

STANIČENÍ [km/m]

PROFIL[mm]–MATERIÁL–DÉLKA[m]
SKLON[promile]–DÉLKA[m]
ULOŽENÍ
KAPACITNÍ PRŮTOK[l/s]–RYCHLOST[m/s]

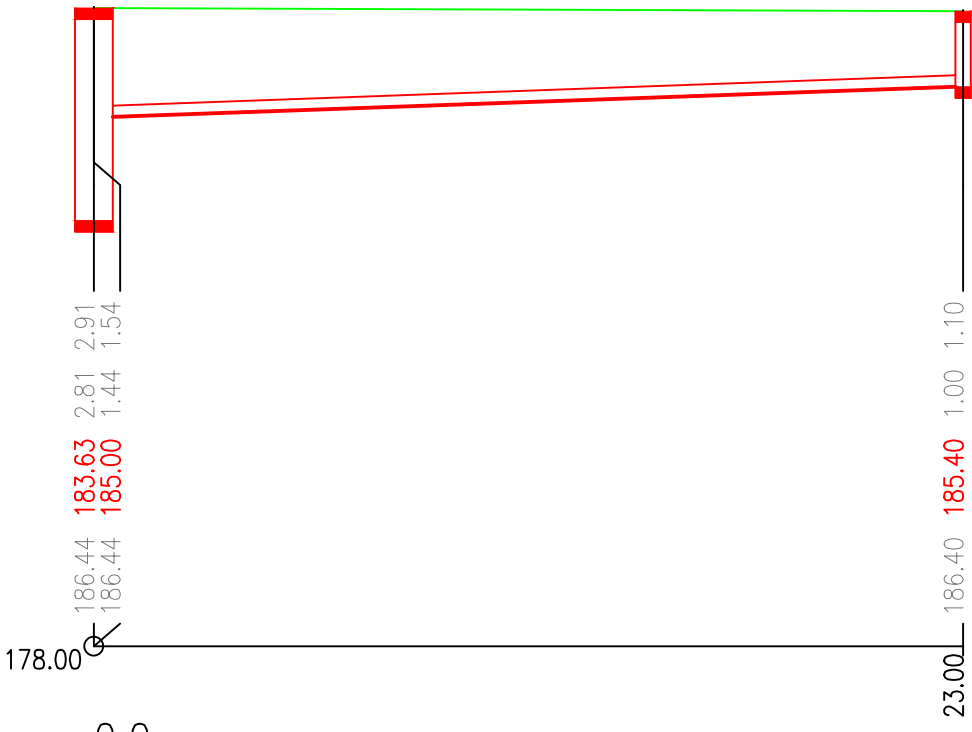

KATASTRY	HOŘÁTEV
DRUH POVRCHU	NEZPEVNĚNO
VZDÁLENOSTI ŠACHET	2.00
OZNAČENÍ ŠACHET	

SMĚROVÉ POMĚRY

LEGENDA TYPŮ ČAR	
PŮVODNÍ TERÉN	
NIVELETA DNA POTRUBÍ	

MĚŘITKA 1:200/100

KANALIZAČNÍ GRAVITAČNÍ
SVOD SŠ1–RŠ2

SBĚRNÁ ŠACHTA 1
REVIZNÍ ŠACHTA 400/160 + TELESKOP. POKLOP

KÓTA UPRAVENÉHO TERÉNU

HLOUBKA VÝKOPU

HLOUBKA DNA POTRUBÍ


KÓTA DNA POTRUBÍ

KÓTA PŮVODNÍHO TERÉNU

SROVNÁVACÍ ROVINA

STANIČENÍ [km/m]

PROFIL[mm]–MATERIÁL–DÉLKA[m]
SKLON[promile]–DÉLKA[m]
ULOŽENÍ
KAPACITNÍ PRŮTOK[l/s]–RYCHLOST[m/s]

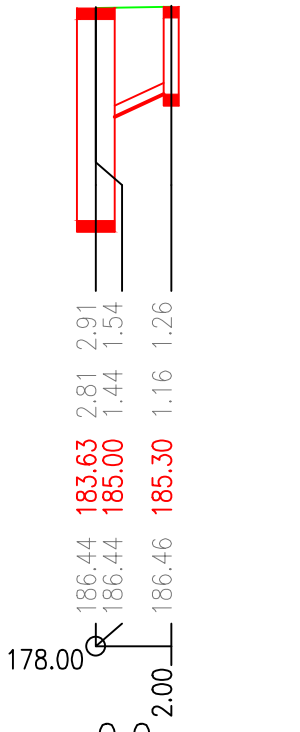

KANALIZAČNÍ GRAVITAČNÍ
SVOD SŠ1–RŠ3

SBĚRNÁ ŠACHTA 1

REVIZNÍ ŠACHTA 400/160 + TELESKOP. POKLOP

KÓTA UPRAVENÉHO TERÉNU

HLOUBKA VÝKOPU

HLOUBKA DNA POTRUBÍ


KÓTA DNA POTRUBÍ

KÓTA PŮVODNÍHO TERÉNU

SROVNÁVACÍ ROVINA

STANIČENÍ [km/m]

PROFIL[mm]–MATERIÁL–DÉLKA[m]
SKLON[promile]–DÉLKA[m]
ULOŽENÍ
KAPACITNÍ PRŮTOK[l/s]–RYCHLOST[m/s]

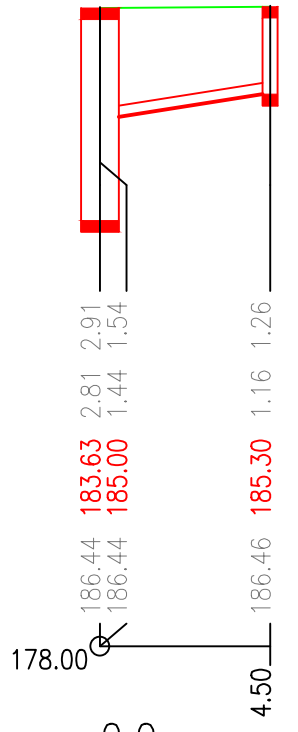

Projektant: ALEŠ JAMBOR		
Objednatel: Obec Hořátev Hořátev 17, 289 13 Zvěříněk		
OÚ/MÚ: NYMBURK	Formát: 4xA4	PROJEKČNÍ A INŽENÝRSKÁ ČINNOST Havelská 70, 280 02 Kolín III email: ales.jambor@seznam.cz tel.: +420 774 549 441 IČ: 74429884 DIČ: CZ8203210796
Datum: ČERVEN 2019	Čís. zakázky: 1951	
Akce: Vodovodní a kanalizační přípojky pro pozemky parc.č. 978/64, 978/65, 978/66, 978/68 (dle GP 978/65, 978/66, 978/78, 978/79, 978/80, 978/81), k.ú. Hořátev	Stupeň: US	Souprava:
Příloha: PODÉLNÉ PROFILY 1	Měřítko: 1:200/100	
	Příloha č.: C2	