
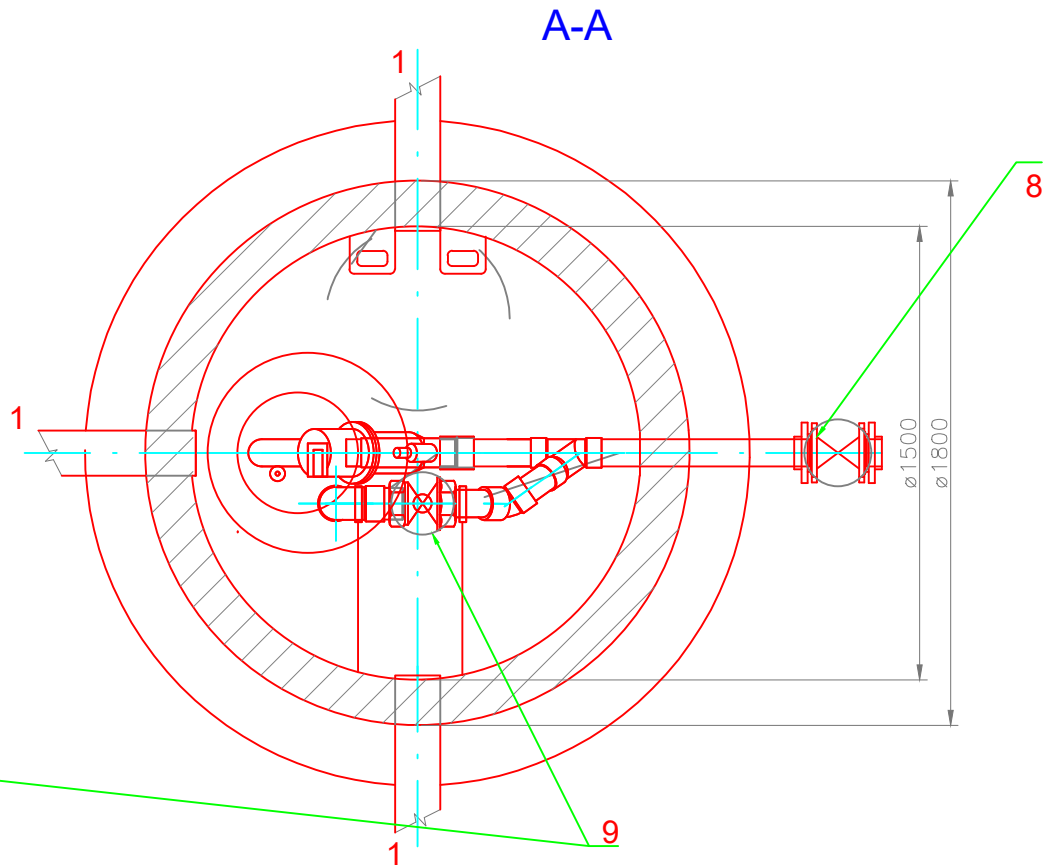


SBĚRNÁ ŠACHTA

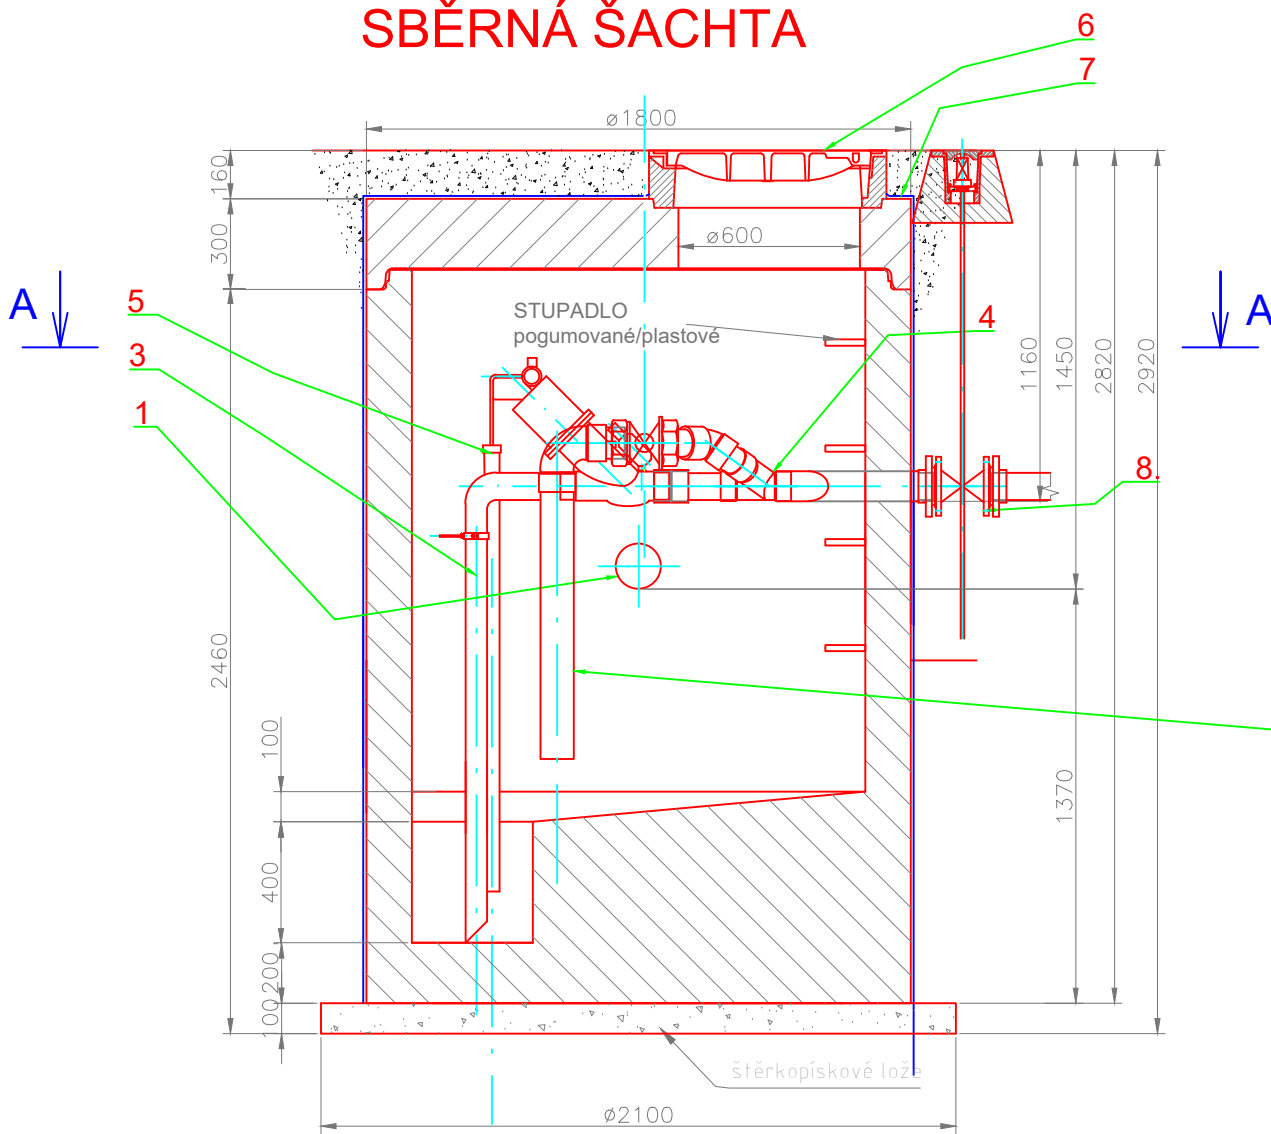

- 4. Vnitřní povrchy opatřit nátěrem Redrok Nitocote CM 210
- 3. Vodotěsné provedení šachty
- 2. Instalován ventil 3"
- 1. Speciální prefabrikáty DYWIDAG-PREFA - Lysá nad Labem

9	KULOVÉ ŠOUPĚ DN 80 PRO RUČNÍ ODSÁTÍ VČ. UCH. KE STĚNĚ A ZEMNÍ SOUPR.	1
8	ŠOUPĚ DN 80 S TOČ. PŘÍRUBOU A LEMOVÝM NÁKRUŽKEM A ZEMNÍ SOUPRAVOU	2
7	IZOLACE (PŘITAVENÍM), SKLOBIT 400	1
6	LITINOVÝ POJEZD. POKLOP D400 Ø 600	1
5	SENZOROVÉ POTRUBÍ PVC 63x2,0	2
4	PŘIPOJOVACÍ PODTLAKOVÉ POTRUBÍ PVC 90x3,5 PN 10	1
3	SACÍ POTRUBÍ PVC 90x2,7	1
2	PODTLAKOVÝ VENTIL AIRVAC 3" VČETNĚ PŘES.SPOJEK	2
1	KANALIZAČNÍ GRAVITAČNÍ SVOD PVC DN 150	—
POZ.	NÁZEV	KS

Projektant: ALEŠ JAMBOR		 PROJEKČNÍ A INŽENÝRSKÁ ČINNOST Havelcova 70, 280 02 Kolín III email: ales.jambor@seznam.cz tel.: +420 774 549 441 IČ: 74429884 DIČ: CZ8203210796	
Objednatel: Obec Hořátev Hořátev 17, 289 13 Zvěříněk			
OÚ/MÚ: NYMBURK	Formát: A3		
Datum: ČERVEN 2019	Čís. zakázky: 1951		
Akce: Vodovodní a kanalizační přípojky pro pozemky parc.č. 978/64, 978/65, 978/66, 978/68 (dle GP 978/65, 978/66, 978/78, 978/79, 978/80, 978/81), k.ú. Hořátev		Stupeň: US	Souprava:
Příloha:		Měřítko: 1:25	
SBĚRNÁ ŠACHTA		Příloha č.: C4	