


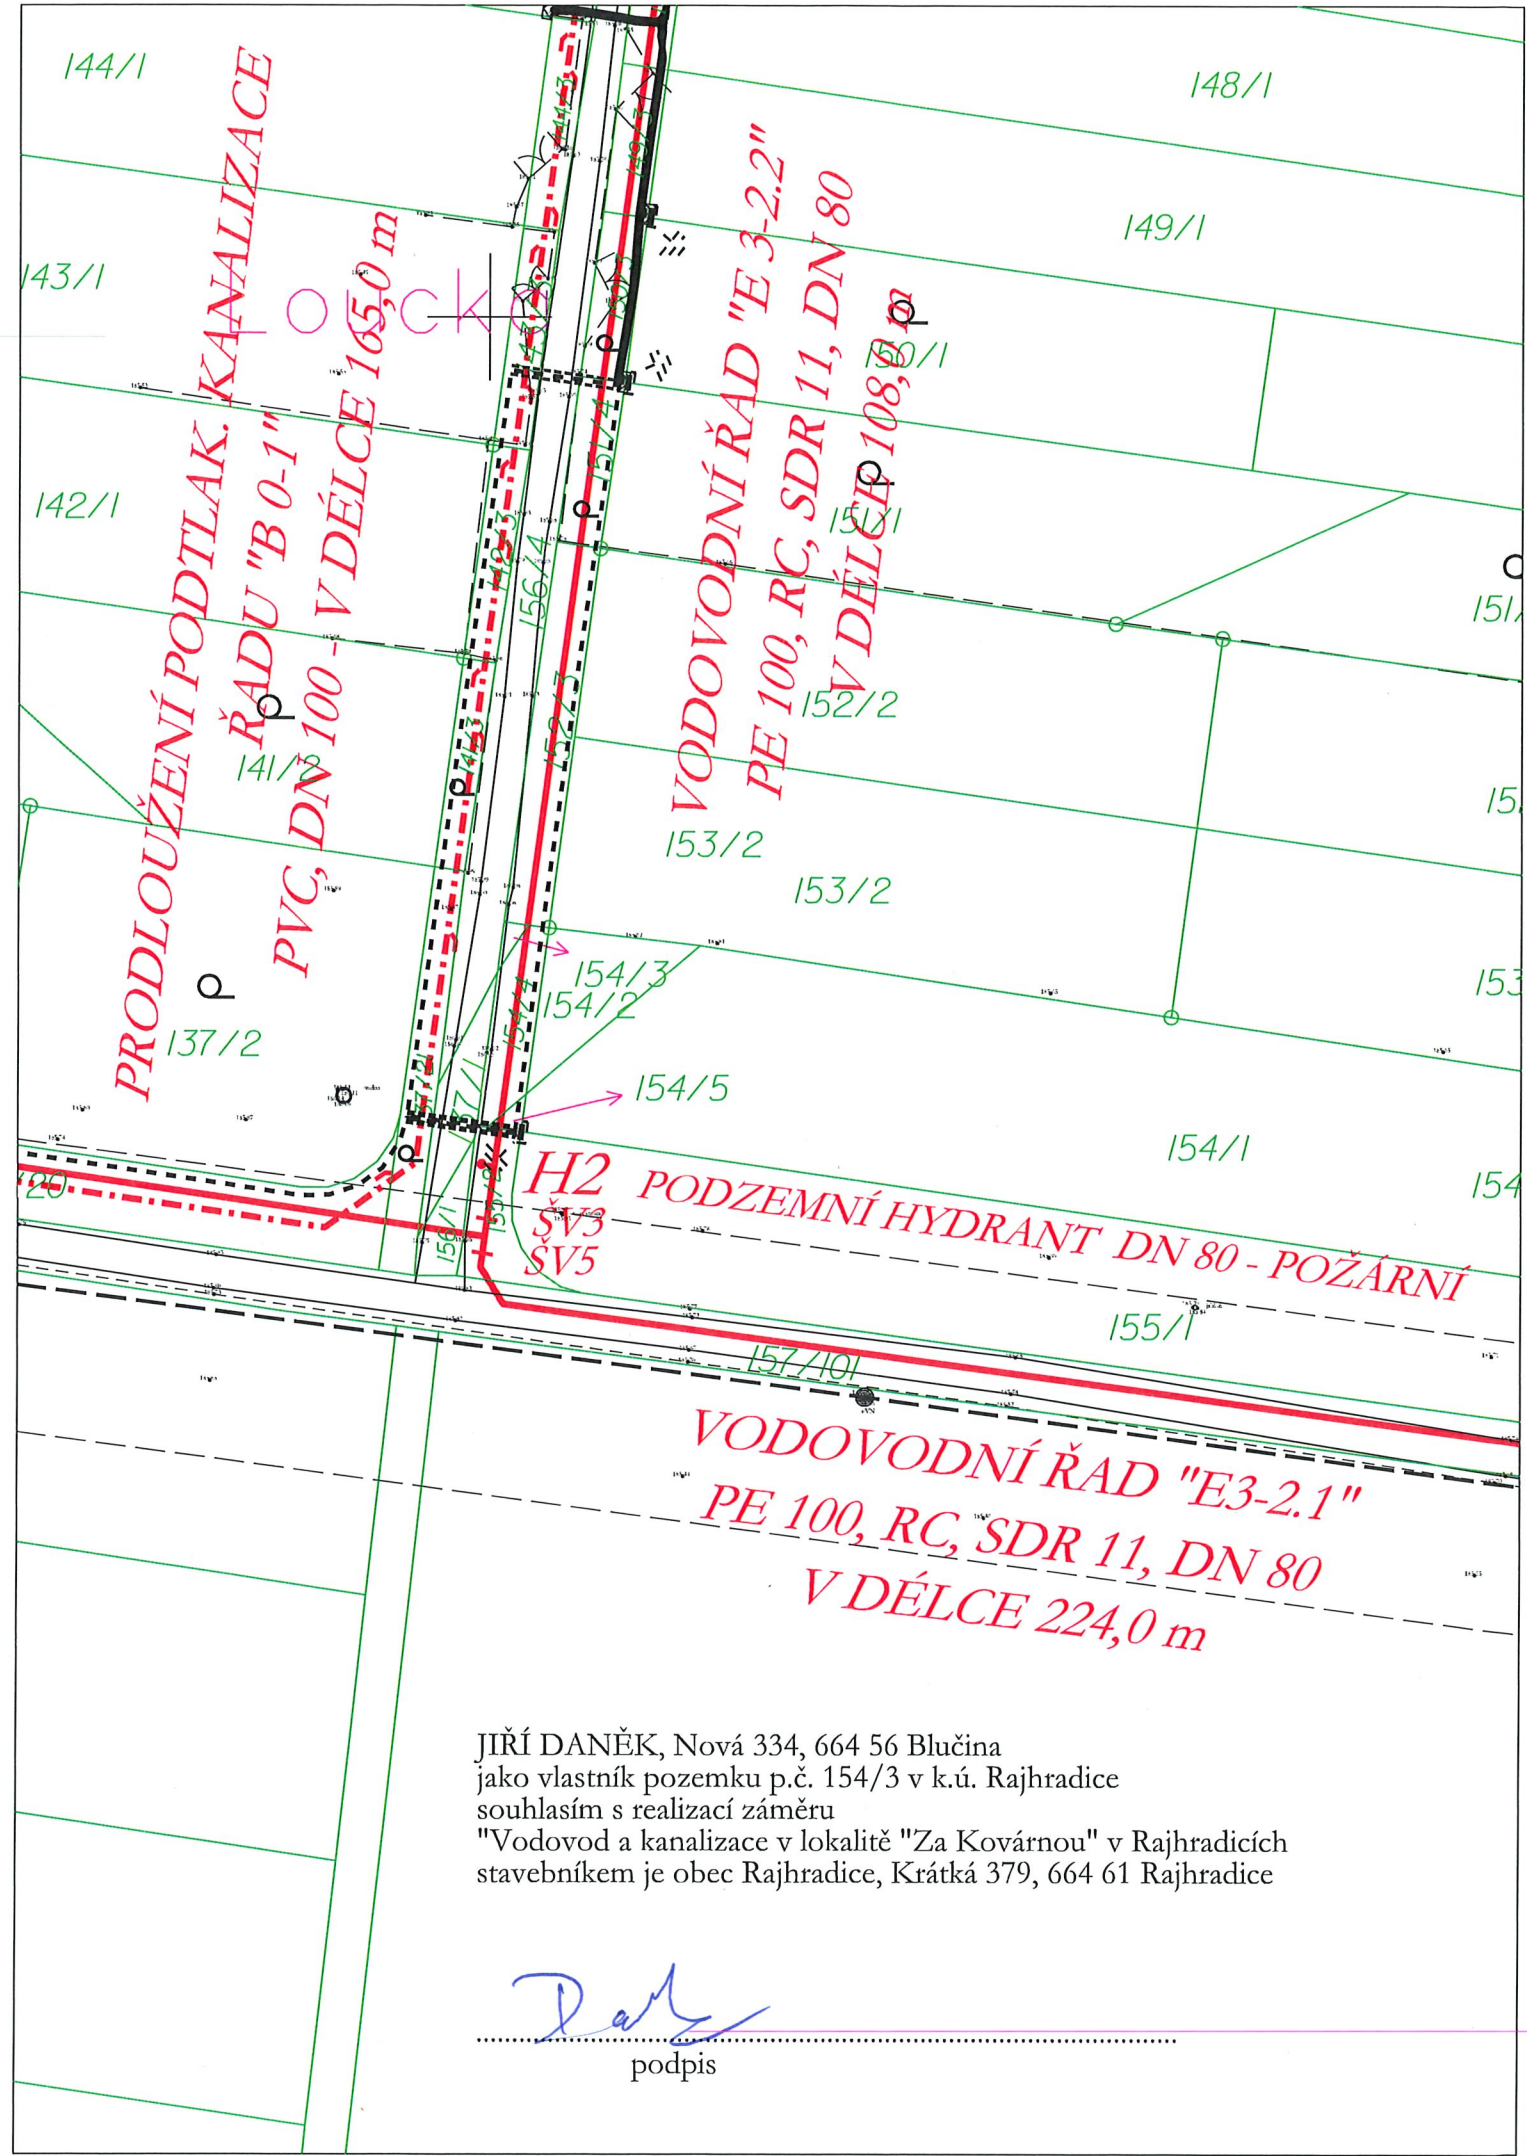

JIRÍ DANĚK, Nová 334, 664 56 Blučina
jako vlastník pozemku p.č. 154/3 v k.ú. Rajhradice
souhlasím s realizací záměru
"Vodovod a kanalizace v lokalitě "Za Kovárnou" v Rajhradcích
stavebníkem je obec Rajhradice, Krátká 379, 664 61 Rajhradice

Daněk

podpis