


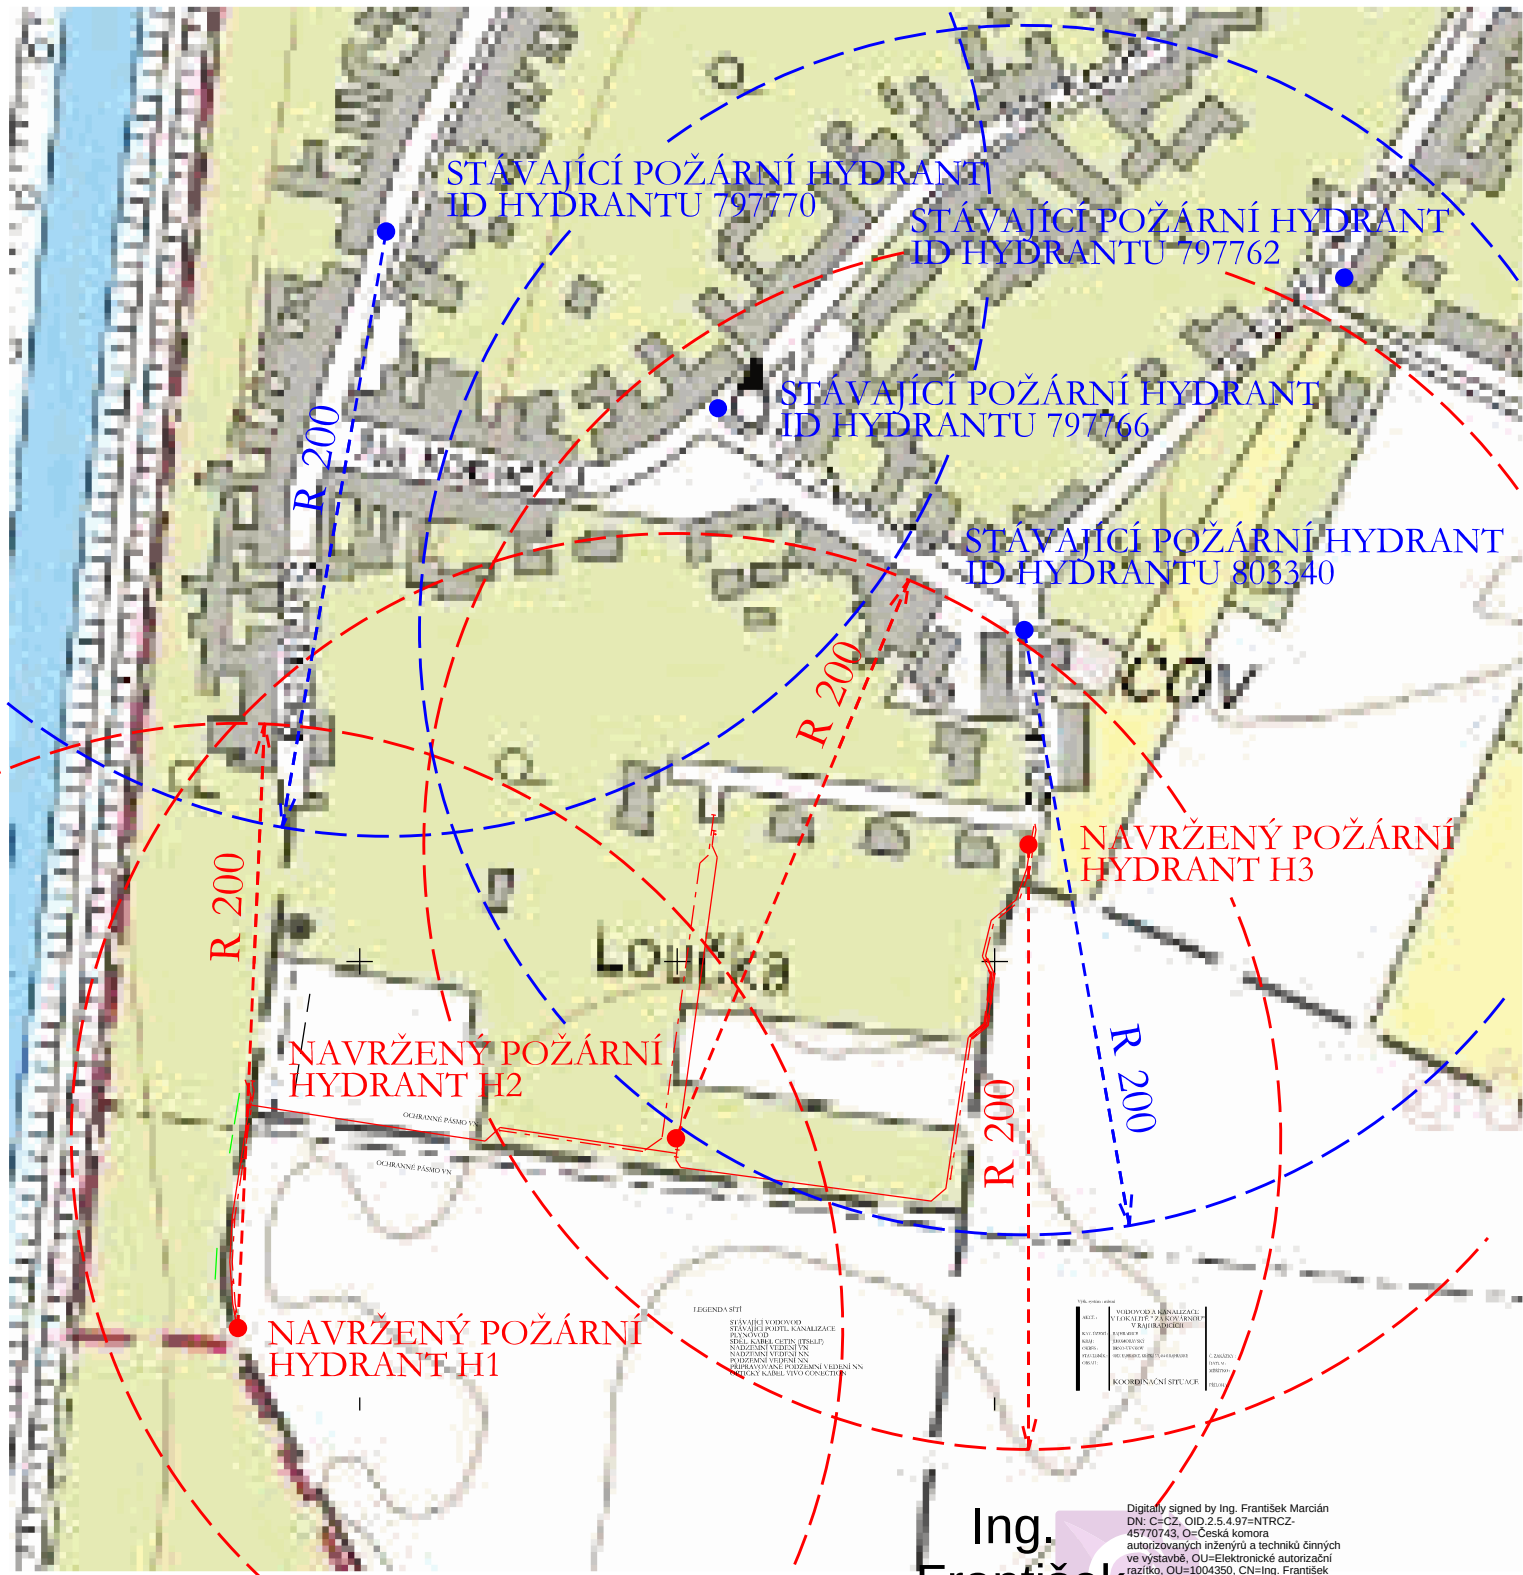

Ing.
**František
Marcián**

Digitally signed by Ing. František Marcián
DN: C=CZ, O=ČZ, OU=2.5.4.97=NTRCZ-
45770743, O=Česká komora
autorizovaných inženýrů a techniků činných
ve výstavbě, OU=Elektronické autorizační
razítko, OU=1004350, CN=Ing. František
Marcián, SN=Marcián, G=František,
SERIALNUMBER=P699392, T=IV00
Reason: I am the author of this document
Location: Za Školovnou 323, Rajhradice
664 61
Date: 2025.10.09 15:20:01+0200
Foxit PDF Reader Version: 12.0.0

Výšk. systém : místní

Souřadný systém : JTSK

AKCE :	VODOVOD A KANALIZACE V LOKALITĚ " ZA KOVÁRNOU" V RAJHRADICÍCH	ING. FRANTIŠEK MARCIÁN STAVBY VODNÍHO HOSPODÁŘSTVÍ A KRAJINNEHO INŽENÝRSTVÍ mobil 732 512 514 e-mail : frantisek.marcián@seznam.cz	
KAT. ÚZEMÍ :	RAJHRADICE	ZODP. PROJEKTANT :	ING. F. MARCIÁN
KRAJ :	JIHOMORAVSKÝ	AUTORIZOVANÝ INŽENÝR :	ING. F. MARCIÁN
OKRES :	BRNO-VENKOV	STUPEŇ DOKUMENTACE:	DSP, DPS
STAVEBNÍK :	OBEC RAJHRADICE, KRÁTKÁ 379, 664 61 RAJHRADICE	Č. ZAKÁZKY :	003-25
OBSAH :	SITUACE POŽÁRNÍCH HYDRANTŮ	DATUM :	06/2025
		MĚŘÍTKO :	1 : 2 500
		PŘÍLOHA :	C.1.1