


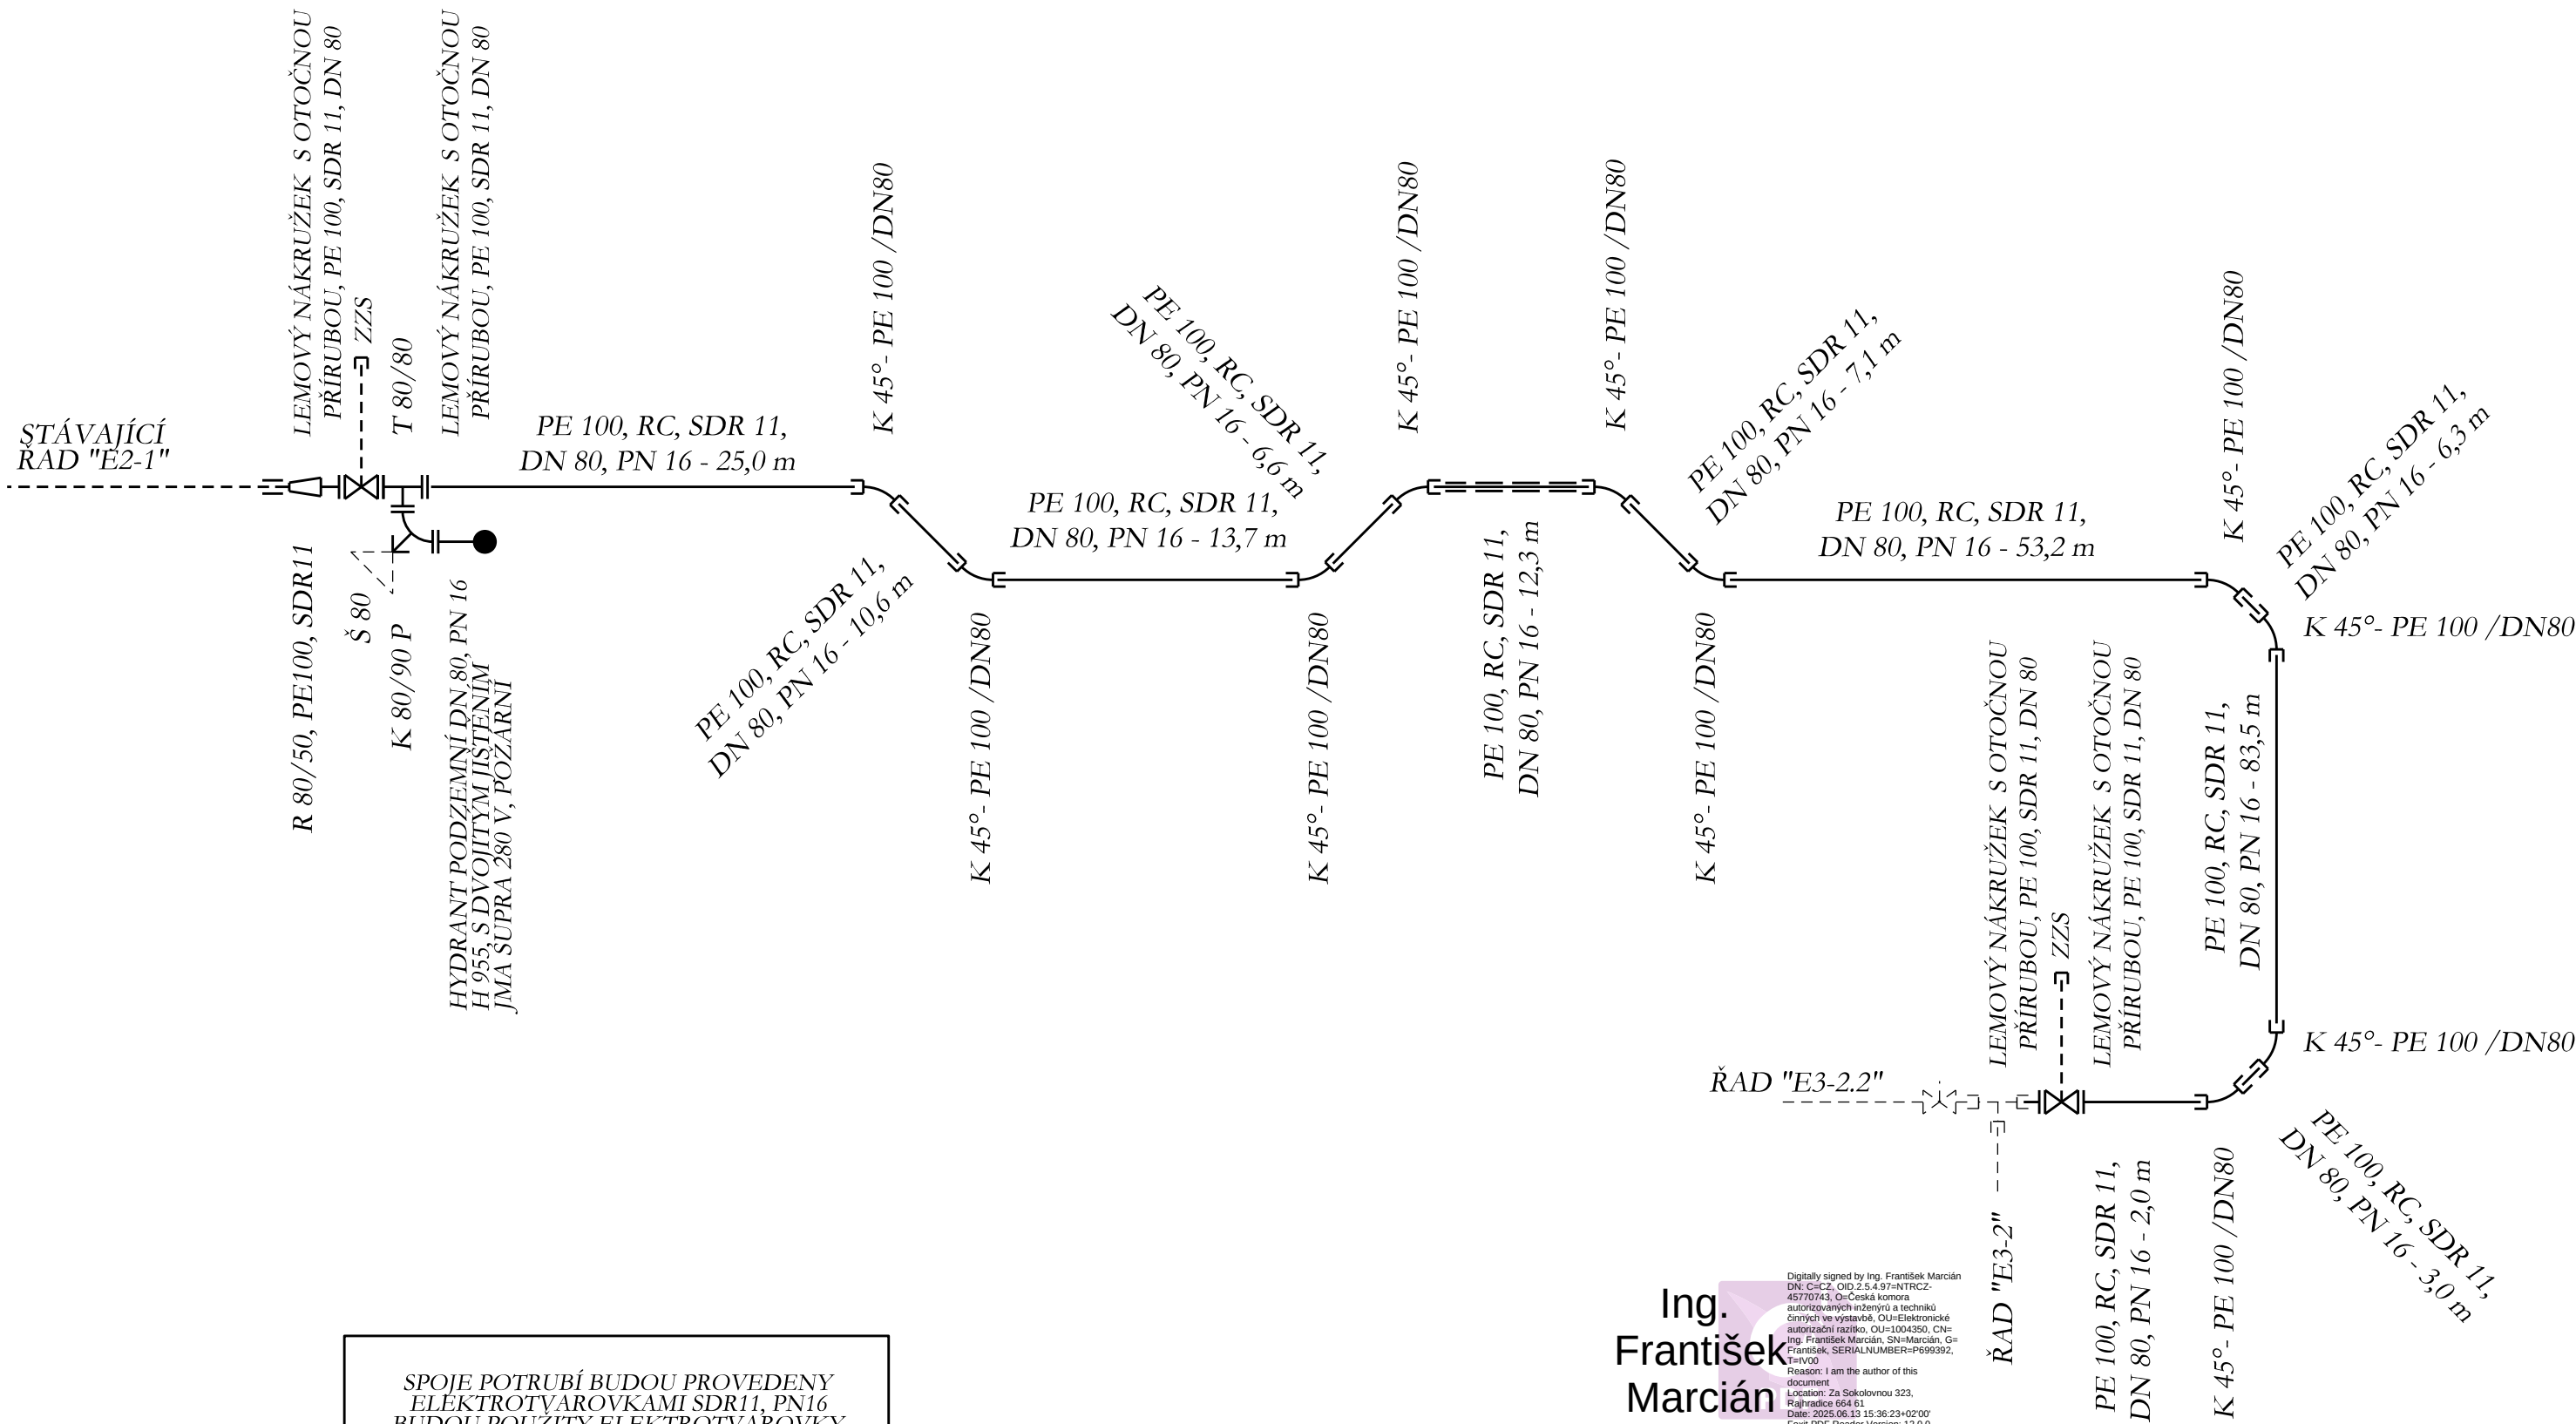

SPOJE POTRUBÍ BUDOU PROVEDENY ELEKTROTVAROVKAMI SDR11, PN16 BUDOU POUŽITY ELEKTROTVAROVKY VÝROBCE GF+ NEBO GLYNWED - FRIATEC

|              |                                                               |   |                 |
|--------------|---------------------------------------------------------------|---|-----------------|
| AKCE :       | VODOVOD A KANALIZACE V LOKALITĚ " ZA KOVÁRNOU" V RAJHRADICÍCH | ING. FRANTIŠEK MARCIÁN<br>STAVBY VODNÍHO HOSPODÁŘSTVÍ A KRAJINNEHO INŽENÝRSTVÍ<br>mobil 732 512 514<br>e-mail : frantisek.marcián@seznam.cz |                 |
| KAT. ÚZEMÍ : | RAJHRADICE                                                    | ZODP. PROJEKTANT :   | ING. F. MARCIÁN |
| KRAJ :       | JIHOMORAVSKÝ                                                  | AUTORIZOVANÝ INŽENÝR :   | ING. F. MARCIÁN |
| OKRES :      | BRNO-VENKOV                                                   | STUPEŇ DOKUMENTACE:   | DSP, DPS        |
| STAVEBNÍK :  | OBEC RAJHRADICE, KRÁTKÁ 379, 664 61 RAJHRADICE                | Č. ZAKÁZKY :   | 003-25          |
| OBSAH :      | VODOVOD SO-03 ŘAD "E3-2.1"<br><br>KLADEČSKÉ SCHEMA            | DATUM :   | 06/2025         |
|              |                                                               | MĚŘÍTKO :   |                 |
|              |                                                               | PŘÍLOHA :   | D.2.3.11        |