


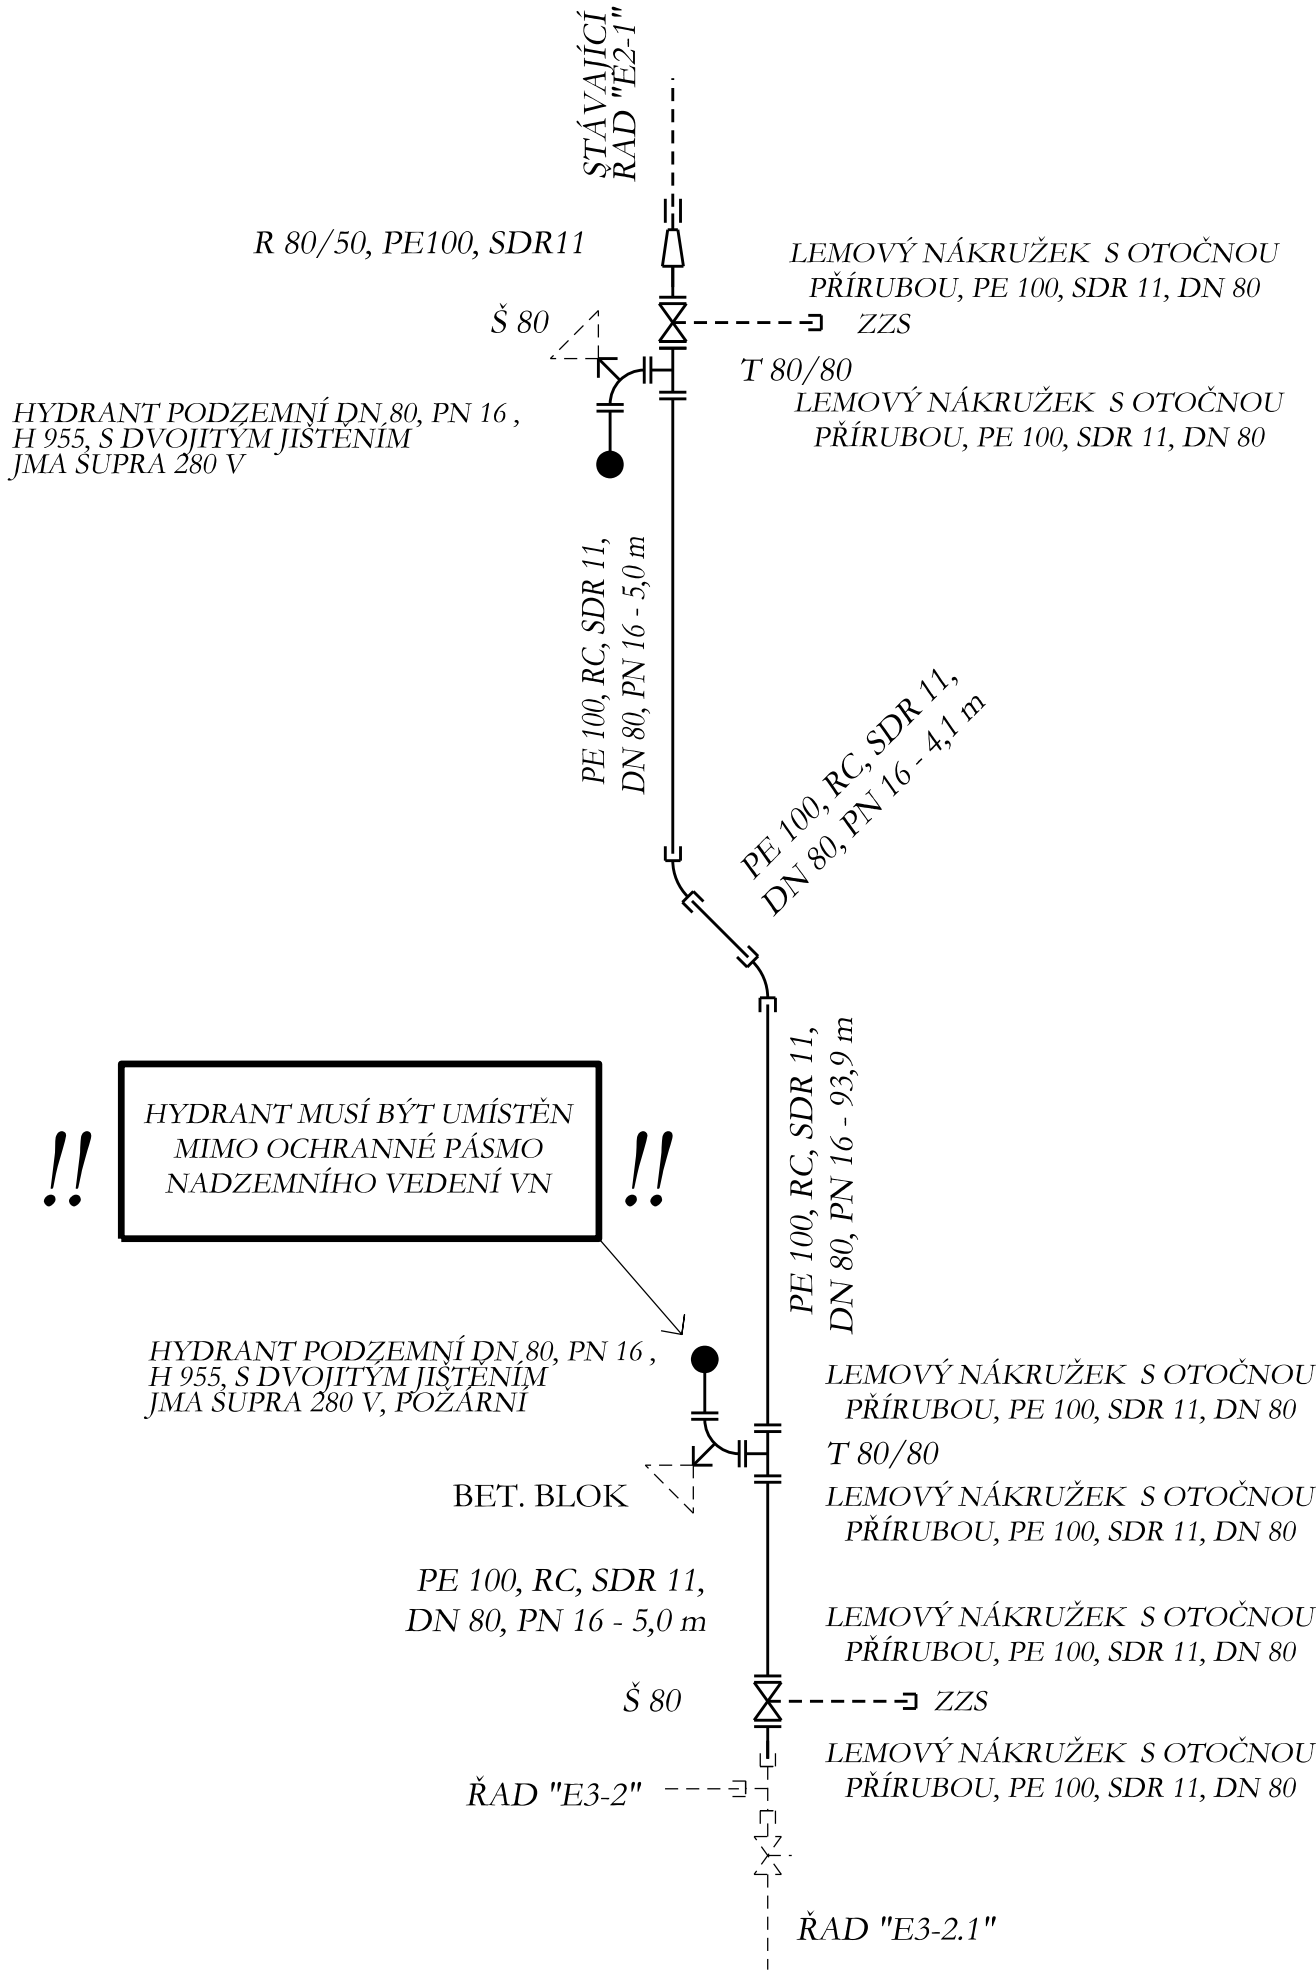

SPOJE POTRUBÍ BUDOU PROVEDENY ELEKTROTVAROVKAMI SDR11, PN16 BUDOU POUŽITY ELEKTROTVAROVKY VÝROBCE GF+ NEBO GLYNWED - FRIATEC

Ing. František Marcián

Digitally signed by Ing. František Marcián
DN: C=CZ, OID.2.5.4.97=NTRCZ-45770743, O=Česká komora autorizovaných inženýrů a techniků činných ve výstavbě, OU=Elektronické autorizační razítko, OU=1004350, CN=Ing. František Marcián, SN=Marcián, G=František, SERIALNUMBER=P699392, T=IV00
Reason: I am the author of this document
Location: Za Sokolovnou 323, Rajhradice 664 61
Date: 2025.07.23 17:17:11+02'00'
Foxit PDF Reader Version: 12.0.0

AKCE :	VODOVOD A KANALIZACE V LOKALITĚ " ZA KOVÁRNOU" V RAJHRADICÍCH	ING. FRANTIŠEK MARCIÁN STAVBY VODNÍHO HOSPODÁŘSTVÍ A KRAJINNEHO INŽENÝRSTVÍ <i>mobíl 732 512 514</i> <i>e-mail : frantisek.marcián@seznam.cz</i>	
KAT. ÚZEMÍ :	RAJHRADICE	ZODP. PROJEKTANT :	ING. F. MARCIÁN
KRAJ :	JIHOMORAVSKÝ	AUTORIZOVANÝ INŽENÝR :	ING. F. MARCIÁN
OKRES :	BRNO-VENKOV	STUPEŇ DOKUMENTACE:	DSP, DPS
STAVEBNÍK :	OBEC RAJHRADICE, KRÁTKÁ 379, 664 61 RAJHRADICE	Č. ZAKÁZKY :	003-25
OBSAH :	VODOVOD SO-04 ŘAD "E3-2.2" KLADEČSKÉ SCHEMA	DATUM :	06/2025
		MĚŘÍTKO :	
		PŘÍLOHA :	D.2.3.12